



TIPOLOGIE TRINCEE DI POSA


SEZIONE DI POSA SU STRADE BITUMATE h < 1.50 m R = 1:20

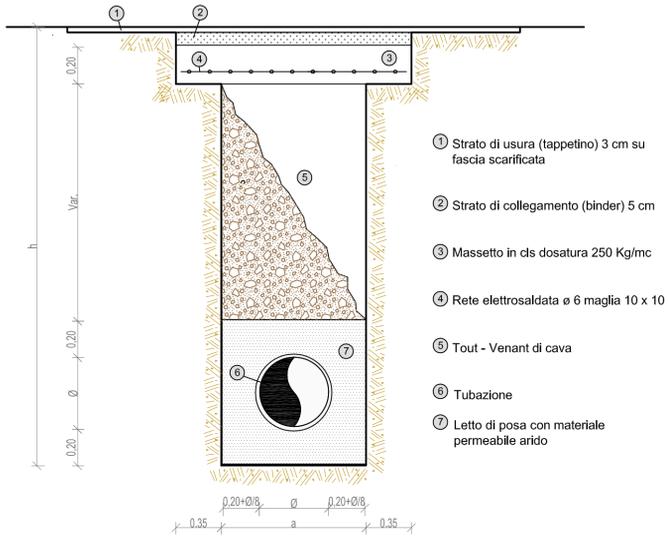


SEZIONE DI POSA SU TERRENO h < 1.50 m R = 1:20

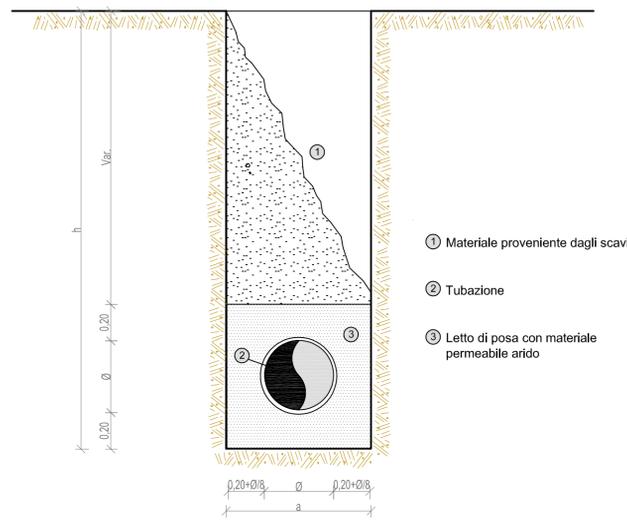


TIPOLOGIA DI SCAVO PER h > 1.50 R = 1:50

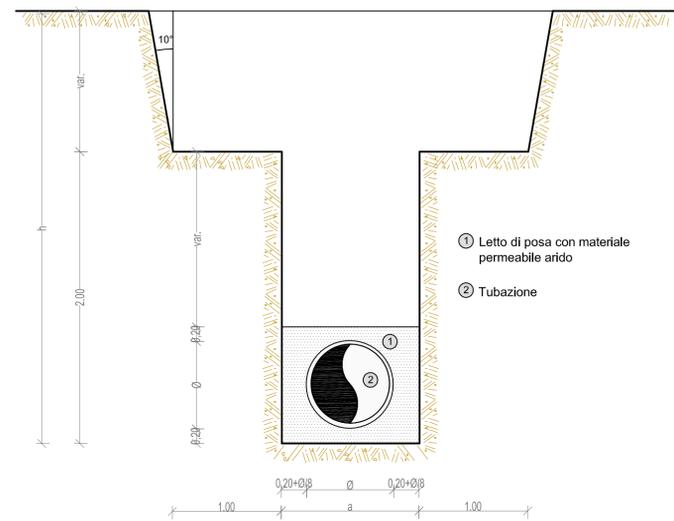

SEZIONE DI POSA SU STRADE BIANCHE PER h > 1.50 mt R = 1:20

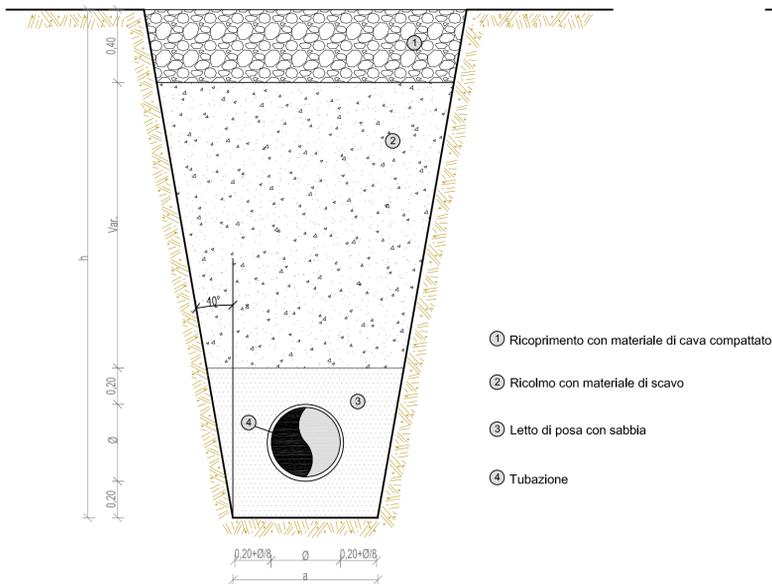

SEZIONE DI POSA SU STRADE BIANCHE PER h < 1.50mt R = 1:20

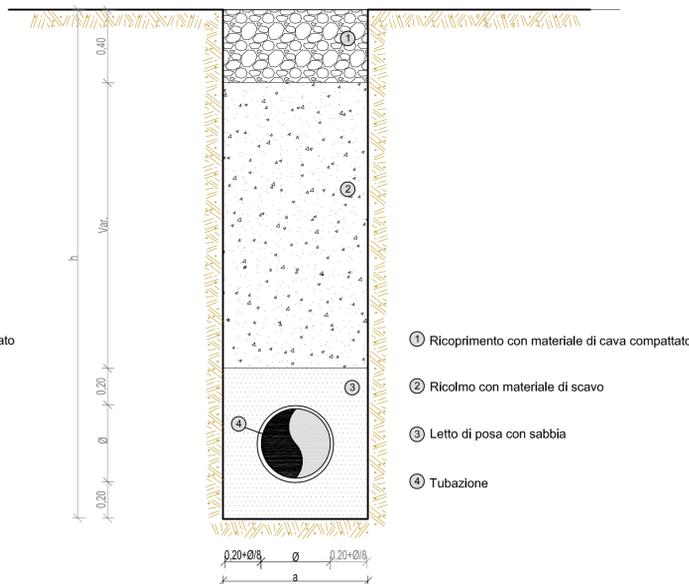

Distinta tubazioni	
ø (mm)	"a" (cm)
90	70
160	70
200	80
250	80
315	80
400	90
500	100



PA 12/09
CORRIDOIO PLURIMODALE TIRRENICO - NORD EUROPA
ITINERARIO AGRIGENTO - CALTANISSETTA - A19
S.S. N° 640 "DI PORTO EMPEDOCLE"
AMMODERNAMENTO E ADEGUAMENTO ALLA CAT. B DEL D.M. 5.11.2001
Dal km 44+000 allo svincolo con l'A19

PROGETTO ESECUTIVO



CANTIERIZZAZIONE AREA ASI
ACQUEDOTTO DI APPROVVIGIONAMENTO IDRICO
PARTICOLARI COSTRUTTIVI
SEZIONI DI POSA

Codice Unico Progetto (CUP) : F91B09000070001																			
Codice Elaborato:																			
PA12_09 - E	0	0	0	G	E	2	1	8	F	D	0	2	T	O	X	0	1	8	Scale: VARIE
F																			
D																			
C																			
B																			
A	Aprile 2011	Emissione										M. LITI	P. PAGLINI						
REV.	DATA	DESCRIZIONE	REDDATTO	VERIFICATO	APPROVATO	AUTORIZZATO													
Responsabile del procedimento:										Ing. MAURIZIO ARAMINI									

