



ATTRAVERSAMENTO TIPO "P1"  
R=1:100

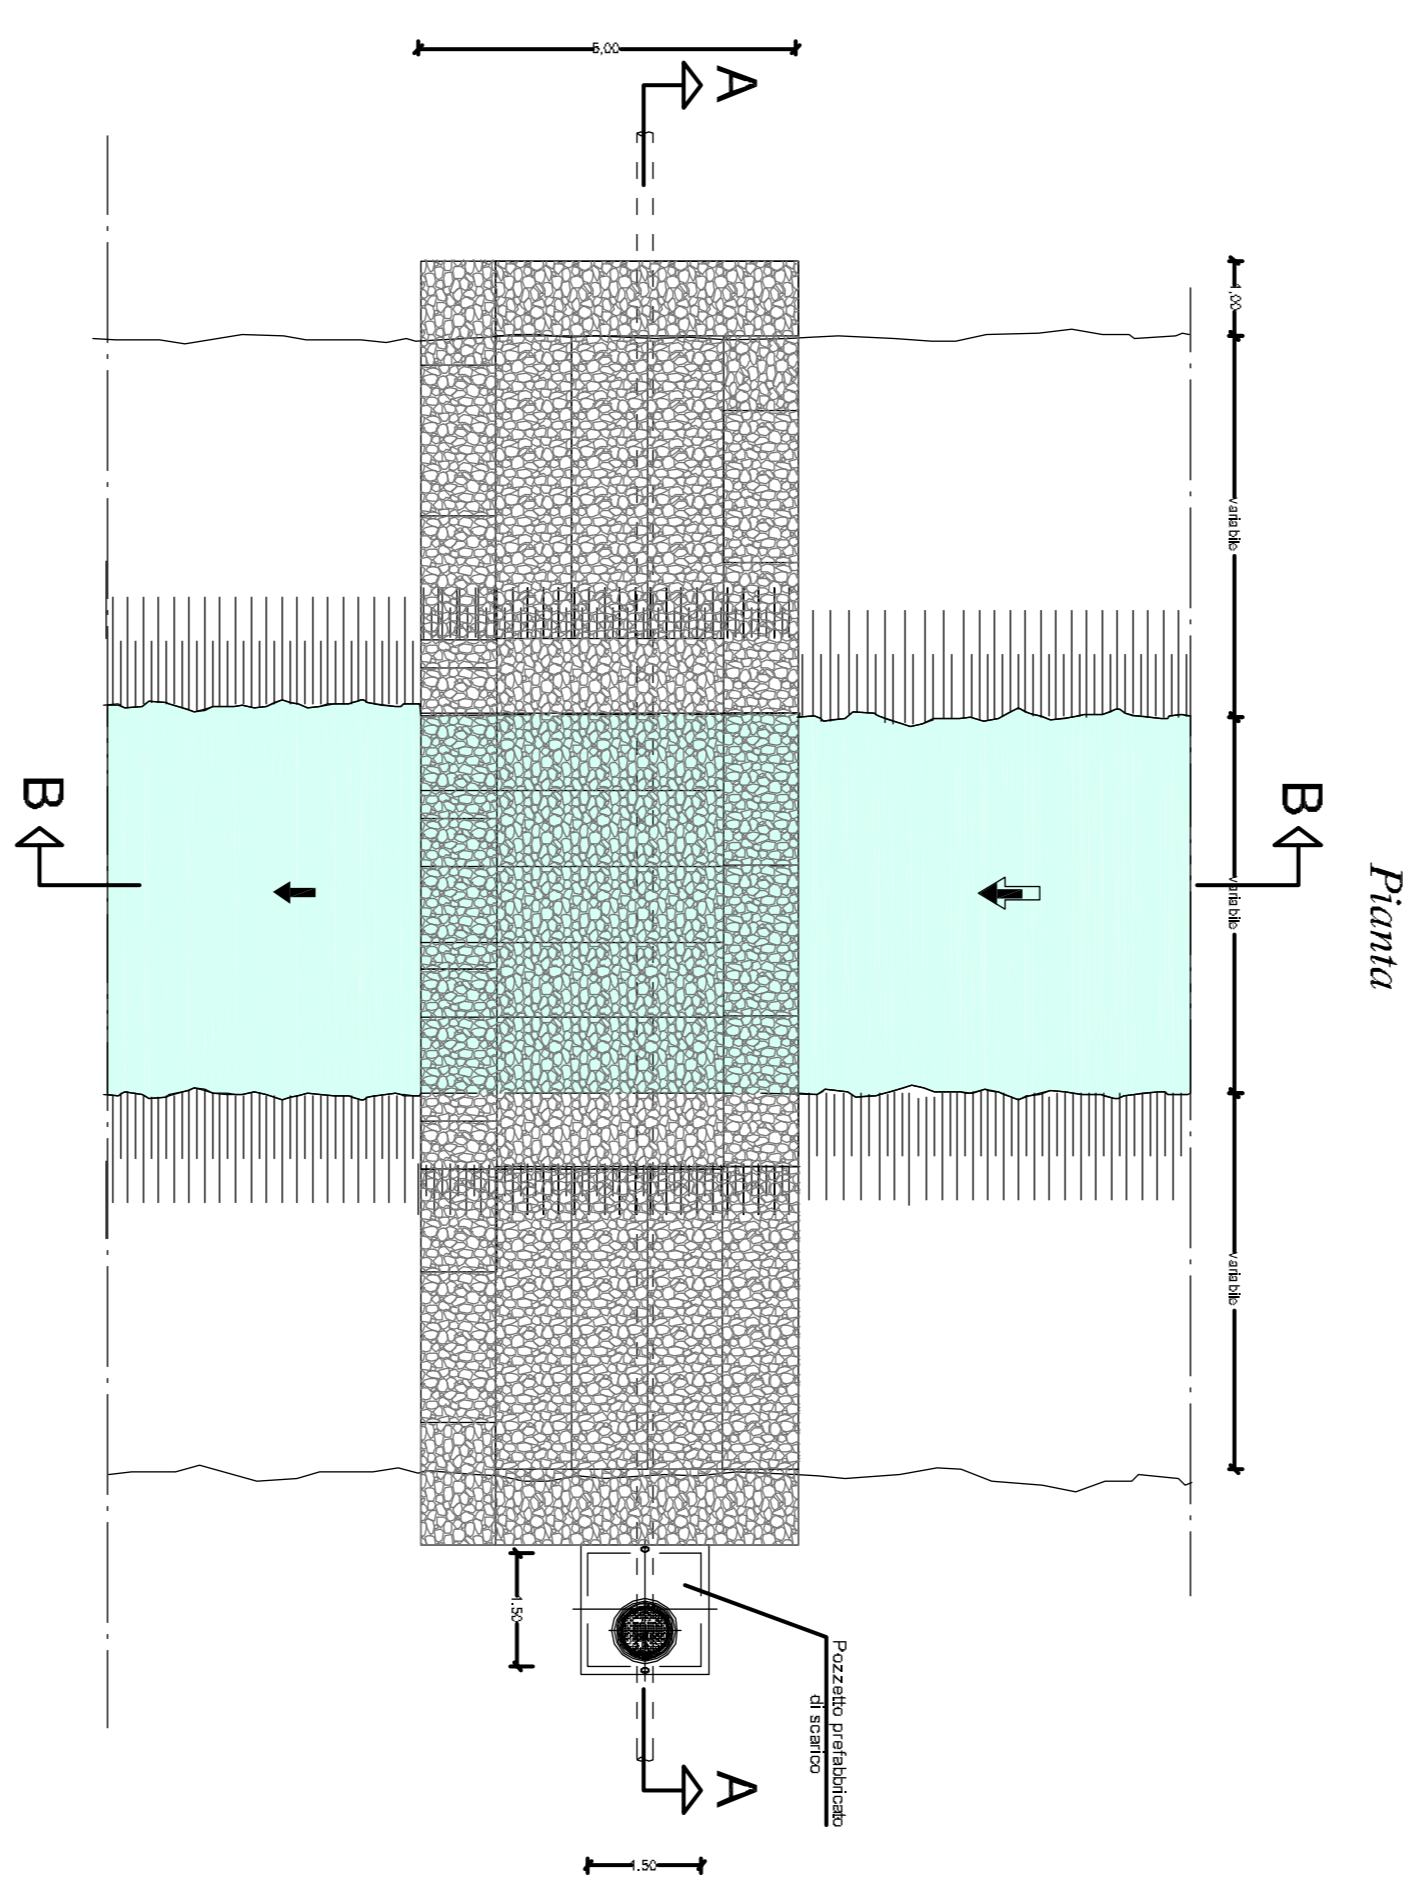


Sezione A-A

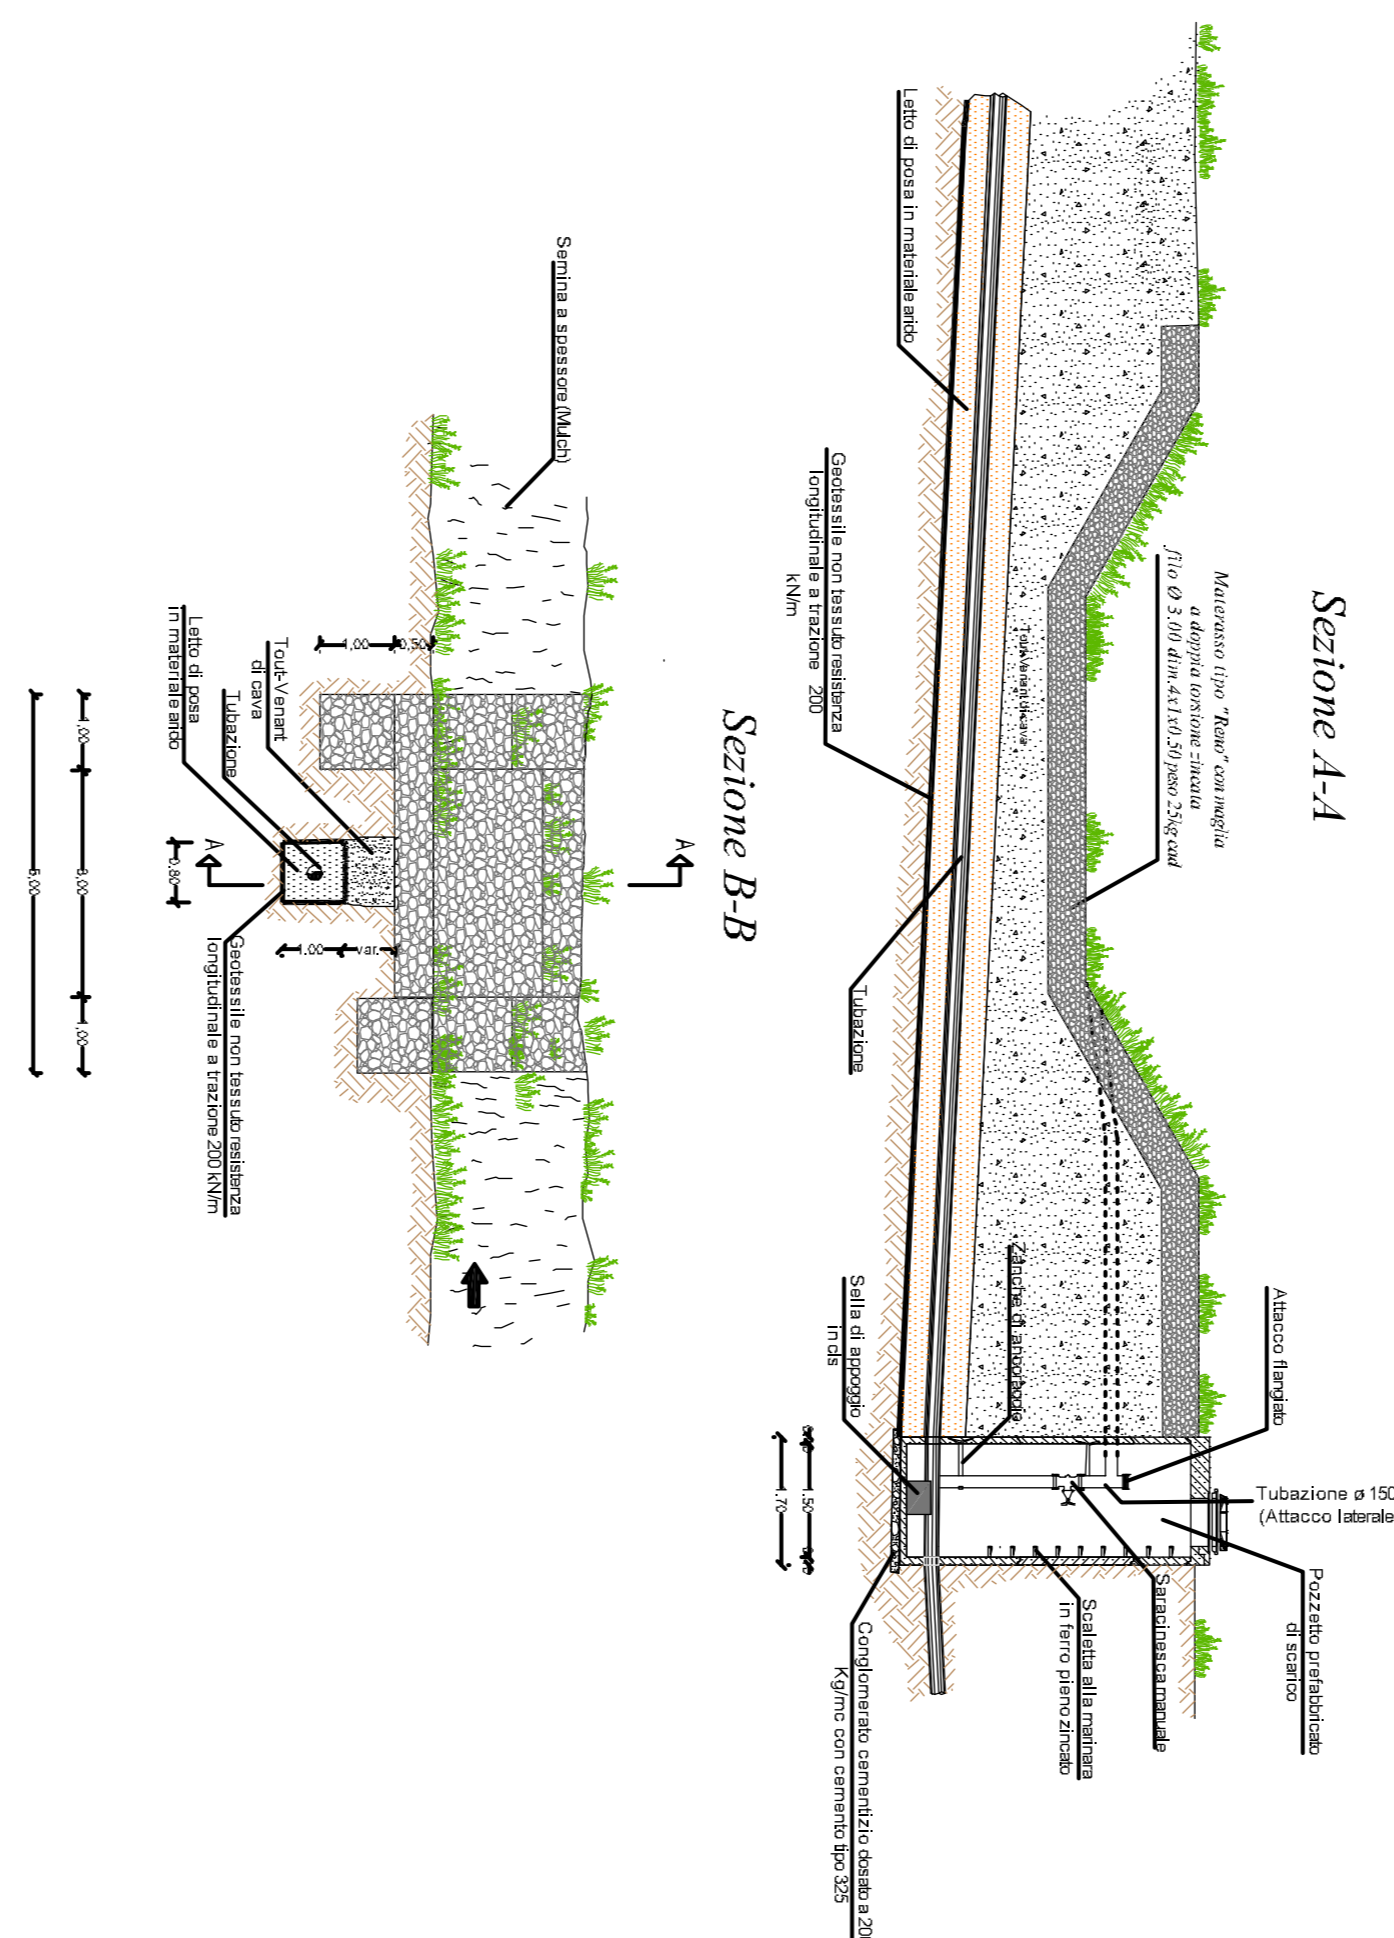


Sezione B-B

ATTRAVERSAMENTO TIPO "P2"  
R=1:100

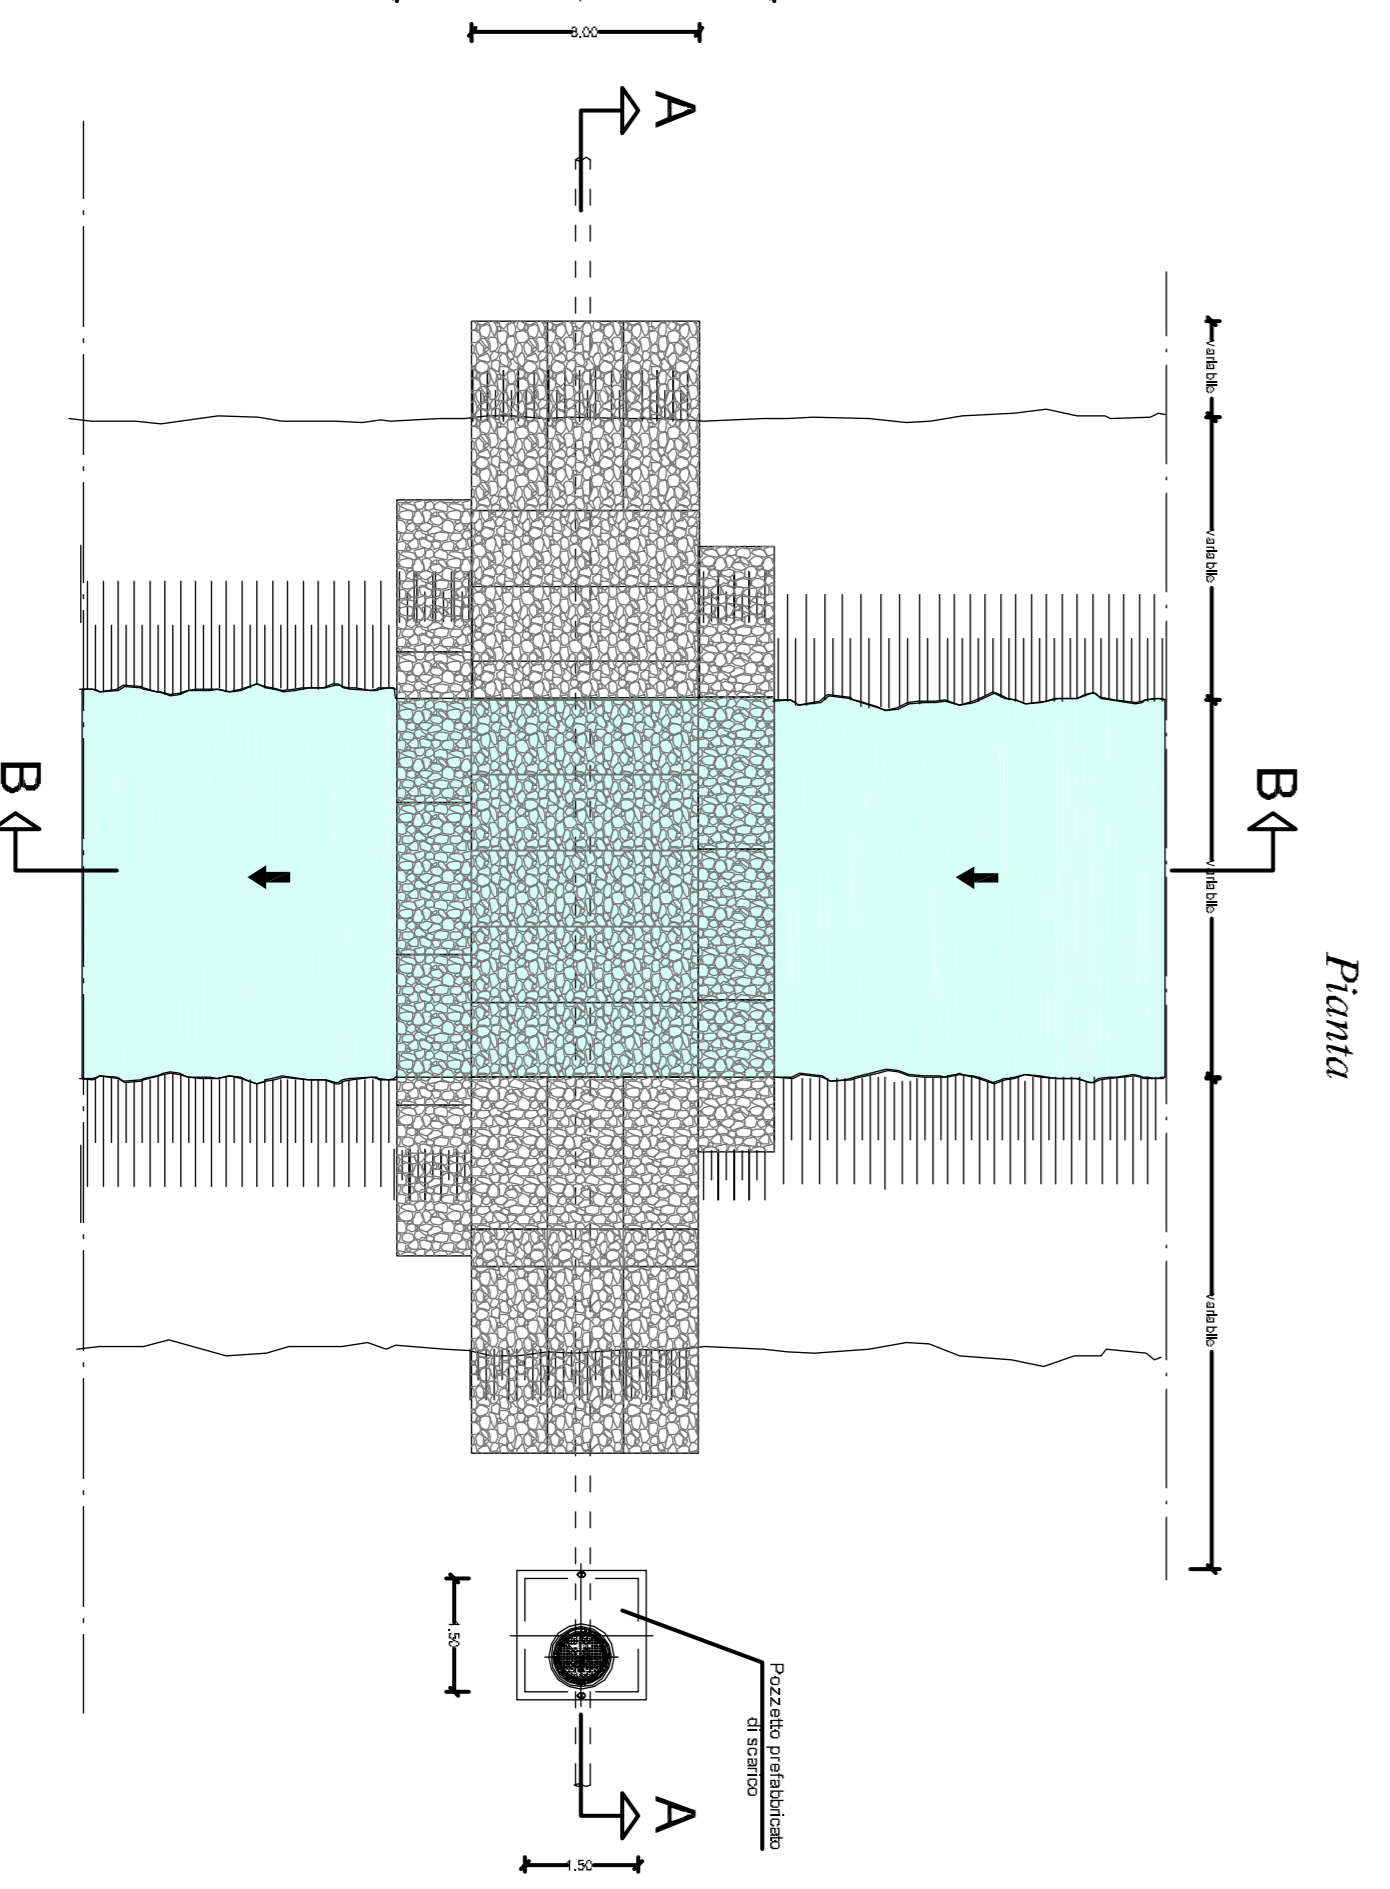

Sezione A-A

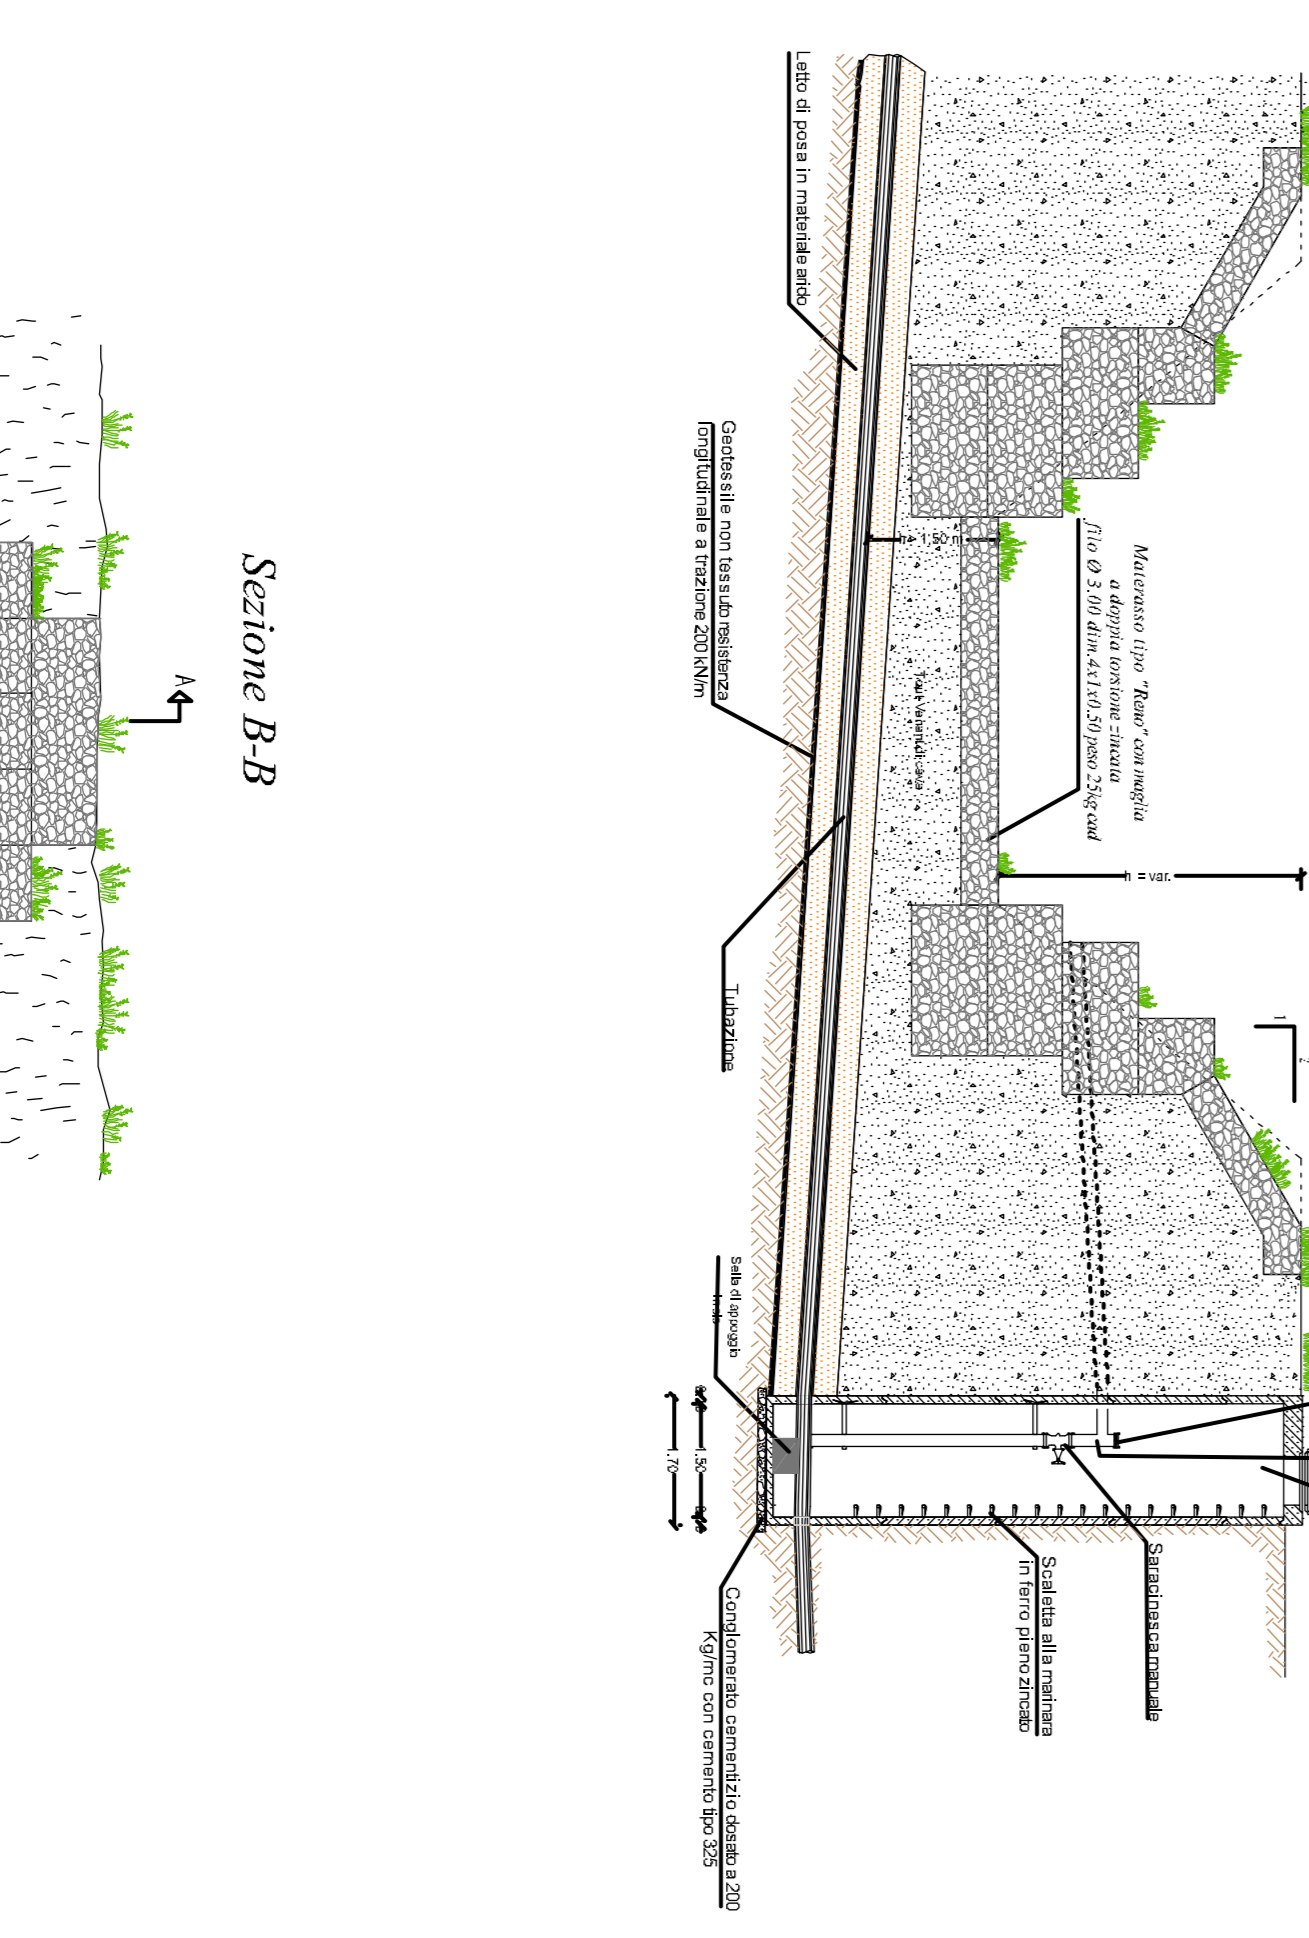

Sezione B-B

Tutti gli elementi sono costituiti da rete metallica a doppia maglia e doppia struttura conforme alle norme UNI 8018 ed alla circolare del COMS. S.I.P.N. n. 2019 del 27/08/1962.


Tutti i materiali indicati nei dettagli, che sono eventualmente riodonazione per una precisa casa produttiva, sono da eseguire e alla Direzione Lavori la libera scelta di materiali diversi con caratteristiche equivalenti.

CANTIERISTICHE DEI MATERIALI



Gabbioni

Dimensioni: larghezza: 2,70m  
altezza: 0,27m  
maglia: 25x25

Particolare legature tra gabbioni lunghi

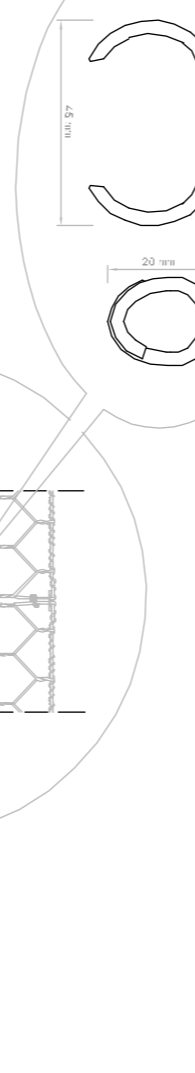


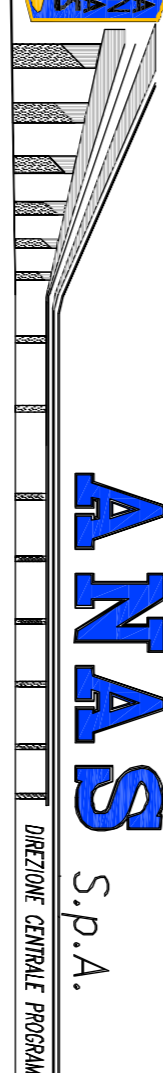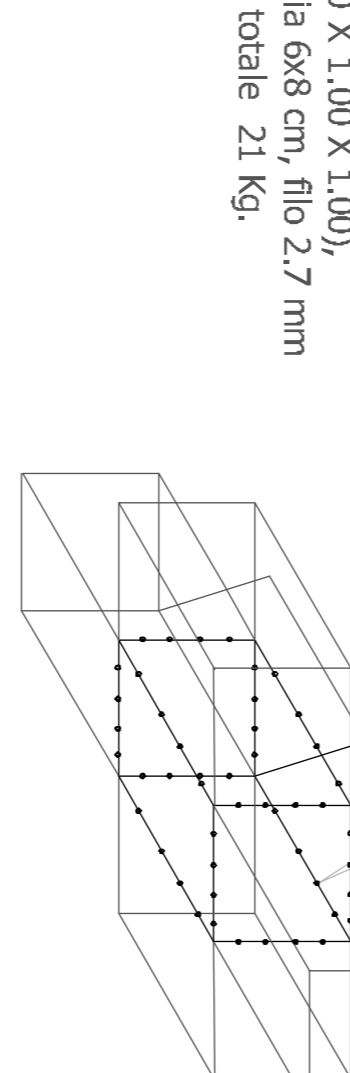

PA 12/09  
CORRIDOIO PLURIMODALE TIRRENICO - NORD EUROPA  
ITINERARIO ARGENTO - CALANISSETTA - A19  
SS F. ABBADIANO - EMPEDOCLE DEL D.M. 5.11.2001  
AMMODERMANIENI E PICCOLI POSSI CON GABBIONATE  
PROGETTO ESECUTIVO



CANTIERIZZAZIONE AREA ASI  
ACQUEDOTTO DI APPROVVIGIONAMENTO IDRICO  
PARTICOLARI COSTRUTTIVI  
ATTRAVERSAMENTI VALONI E PICCOLI POSSI CON GABBIONATE

Codice Unico Progetto (CUP): F81B9000070001

Codice Elaborazione: PA12\_09\_E\_00D|G|E|1|8|F|D|2|T|O|A|0|2|A|1|100

PROF.	DESCRIZIONE	DATA	STATO
1	PROGETTO PRELIMINARE	10/01/2011	PROGETTO
2	PROGETTO PRELIMINARE	10/01/2011	PROGETTO
