



# PLANIMETRIA CATASTALE


QUADRO DI UNIONE - Scala 1:20.000

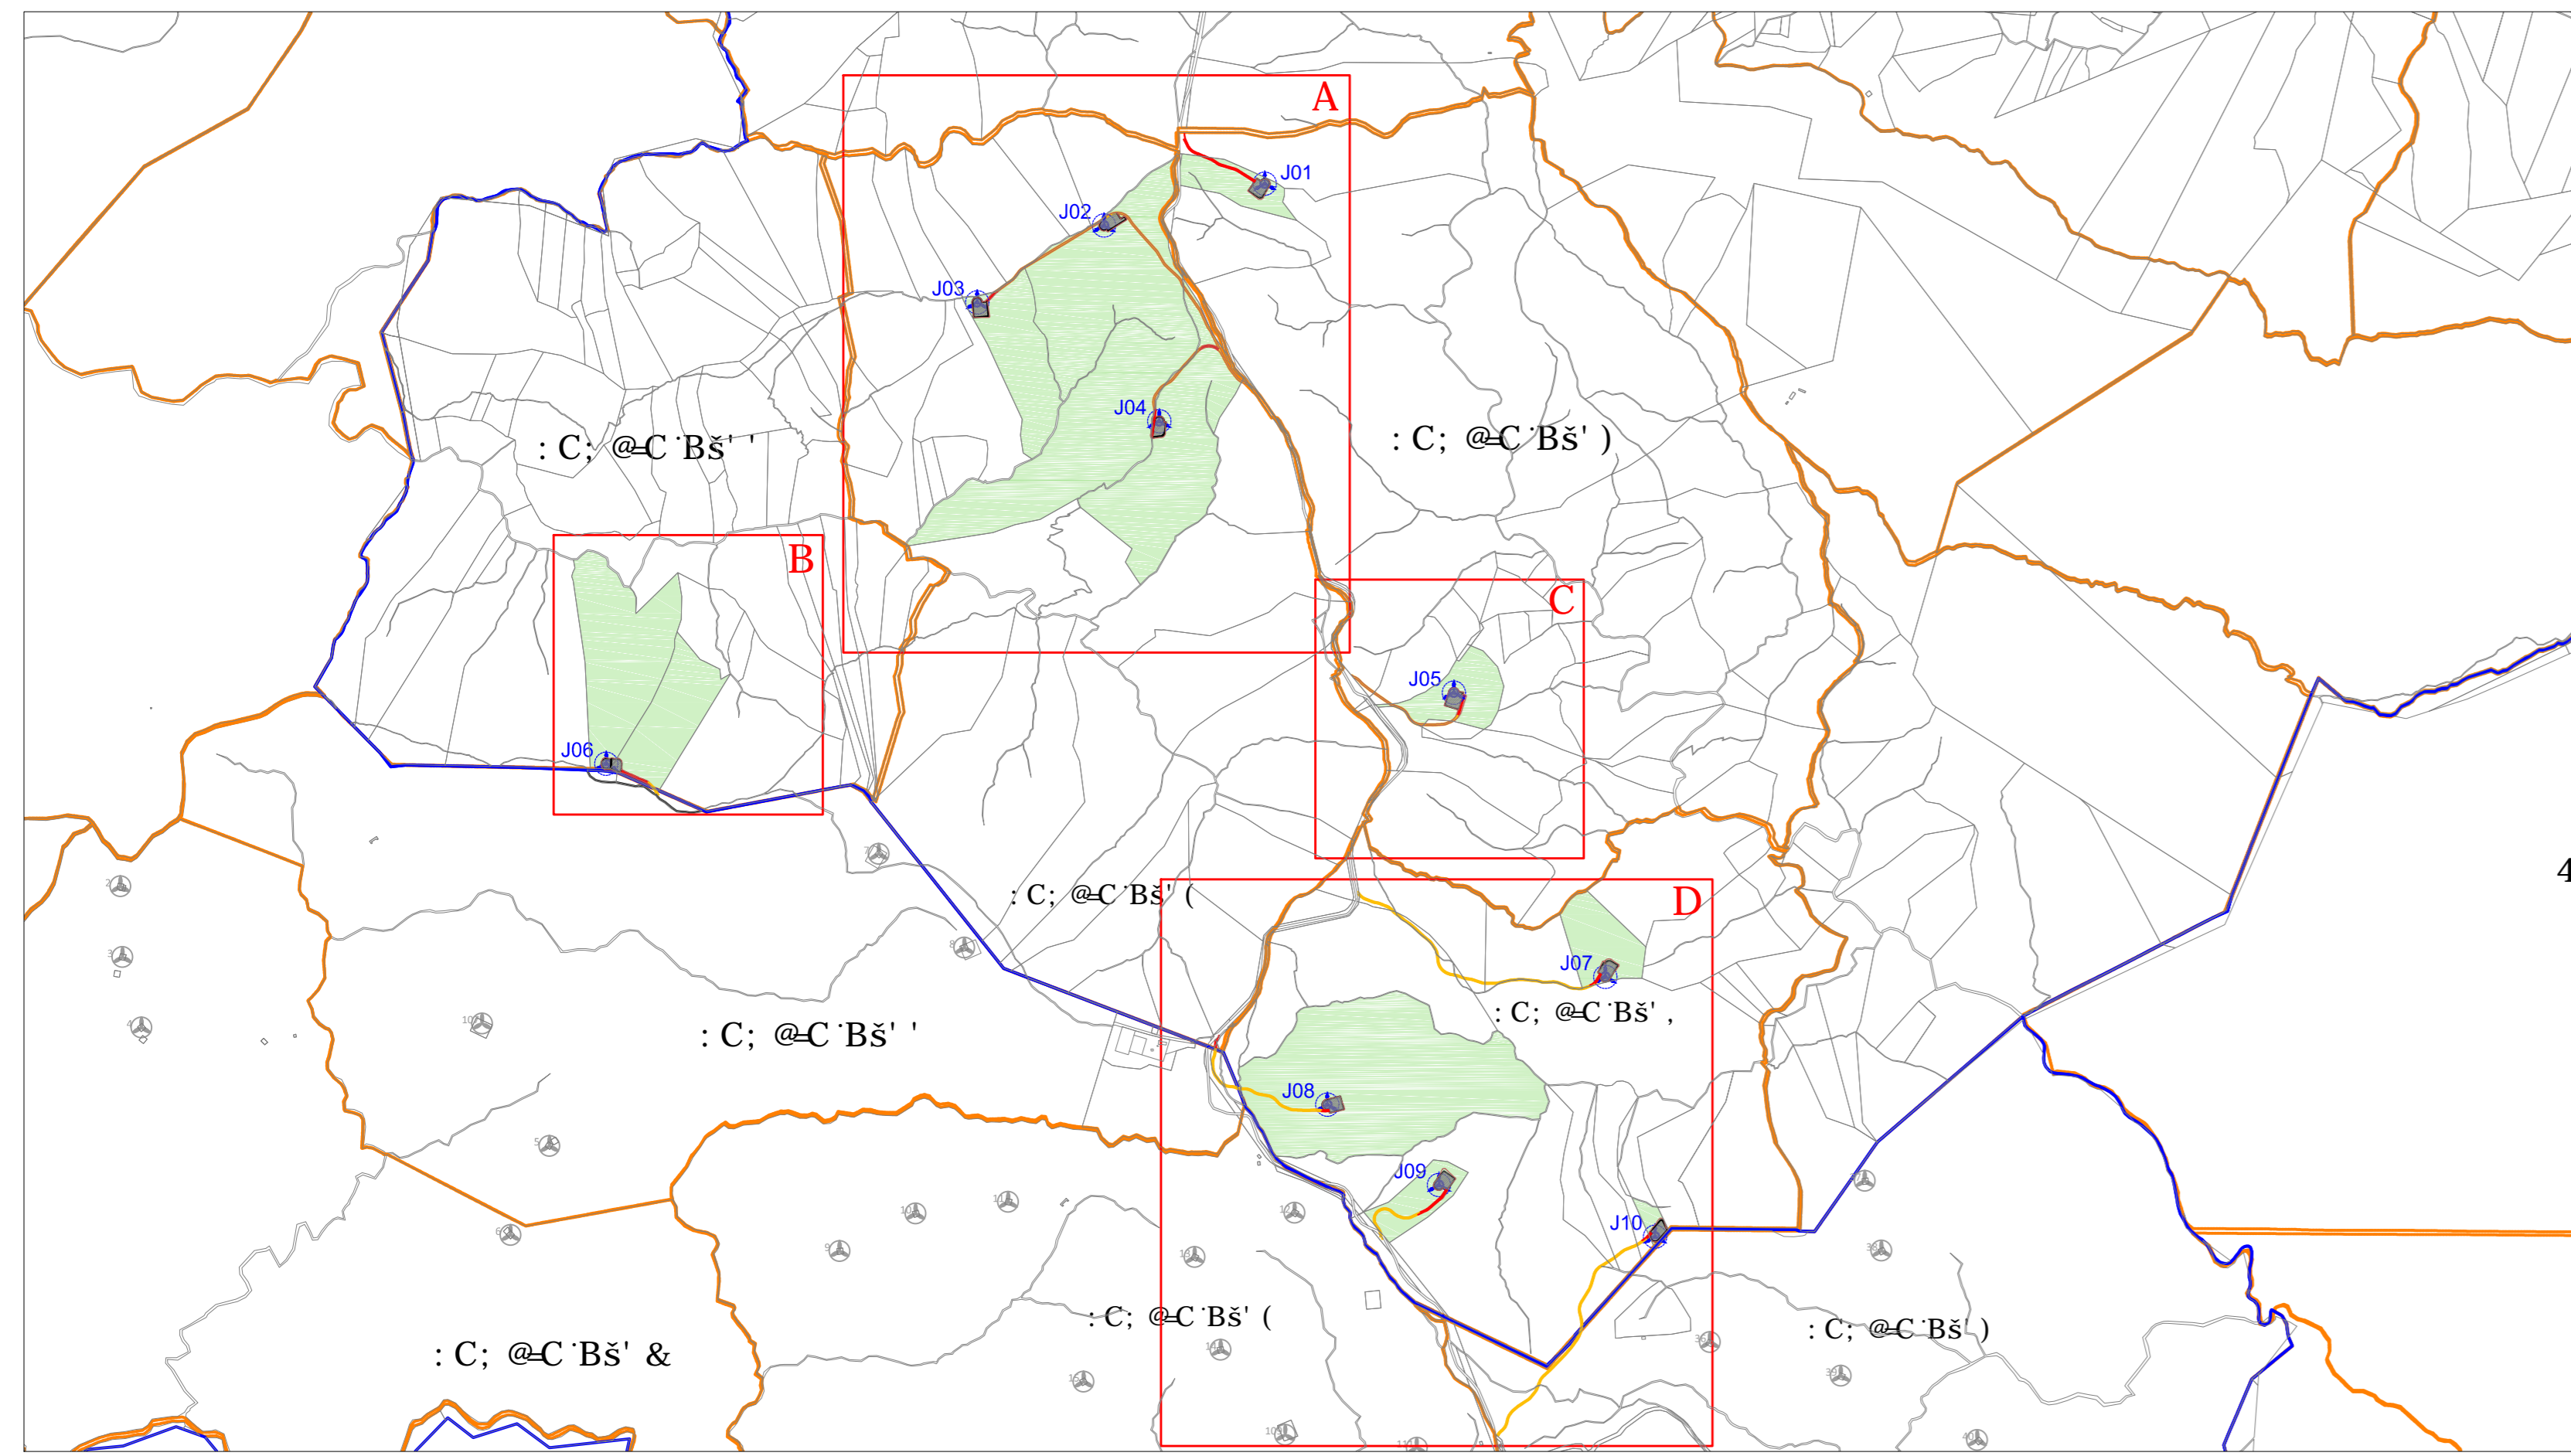


QUADRO DI DETTAGLIO "B" - Scala 1:4.000

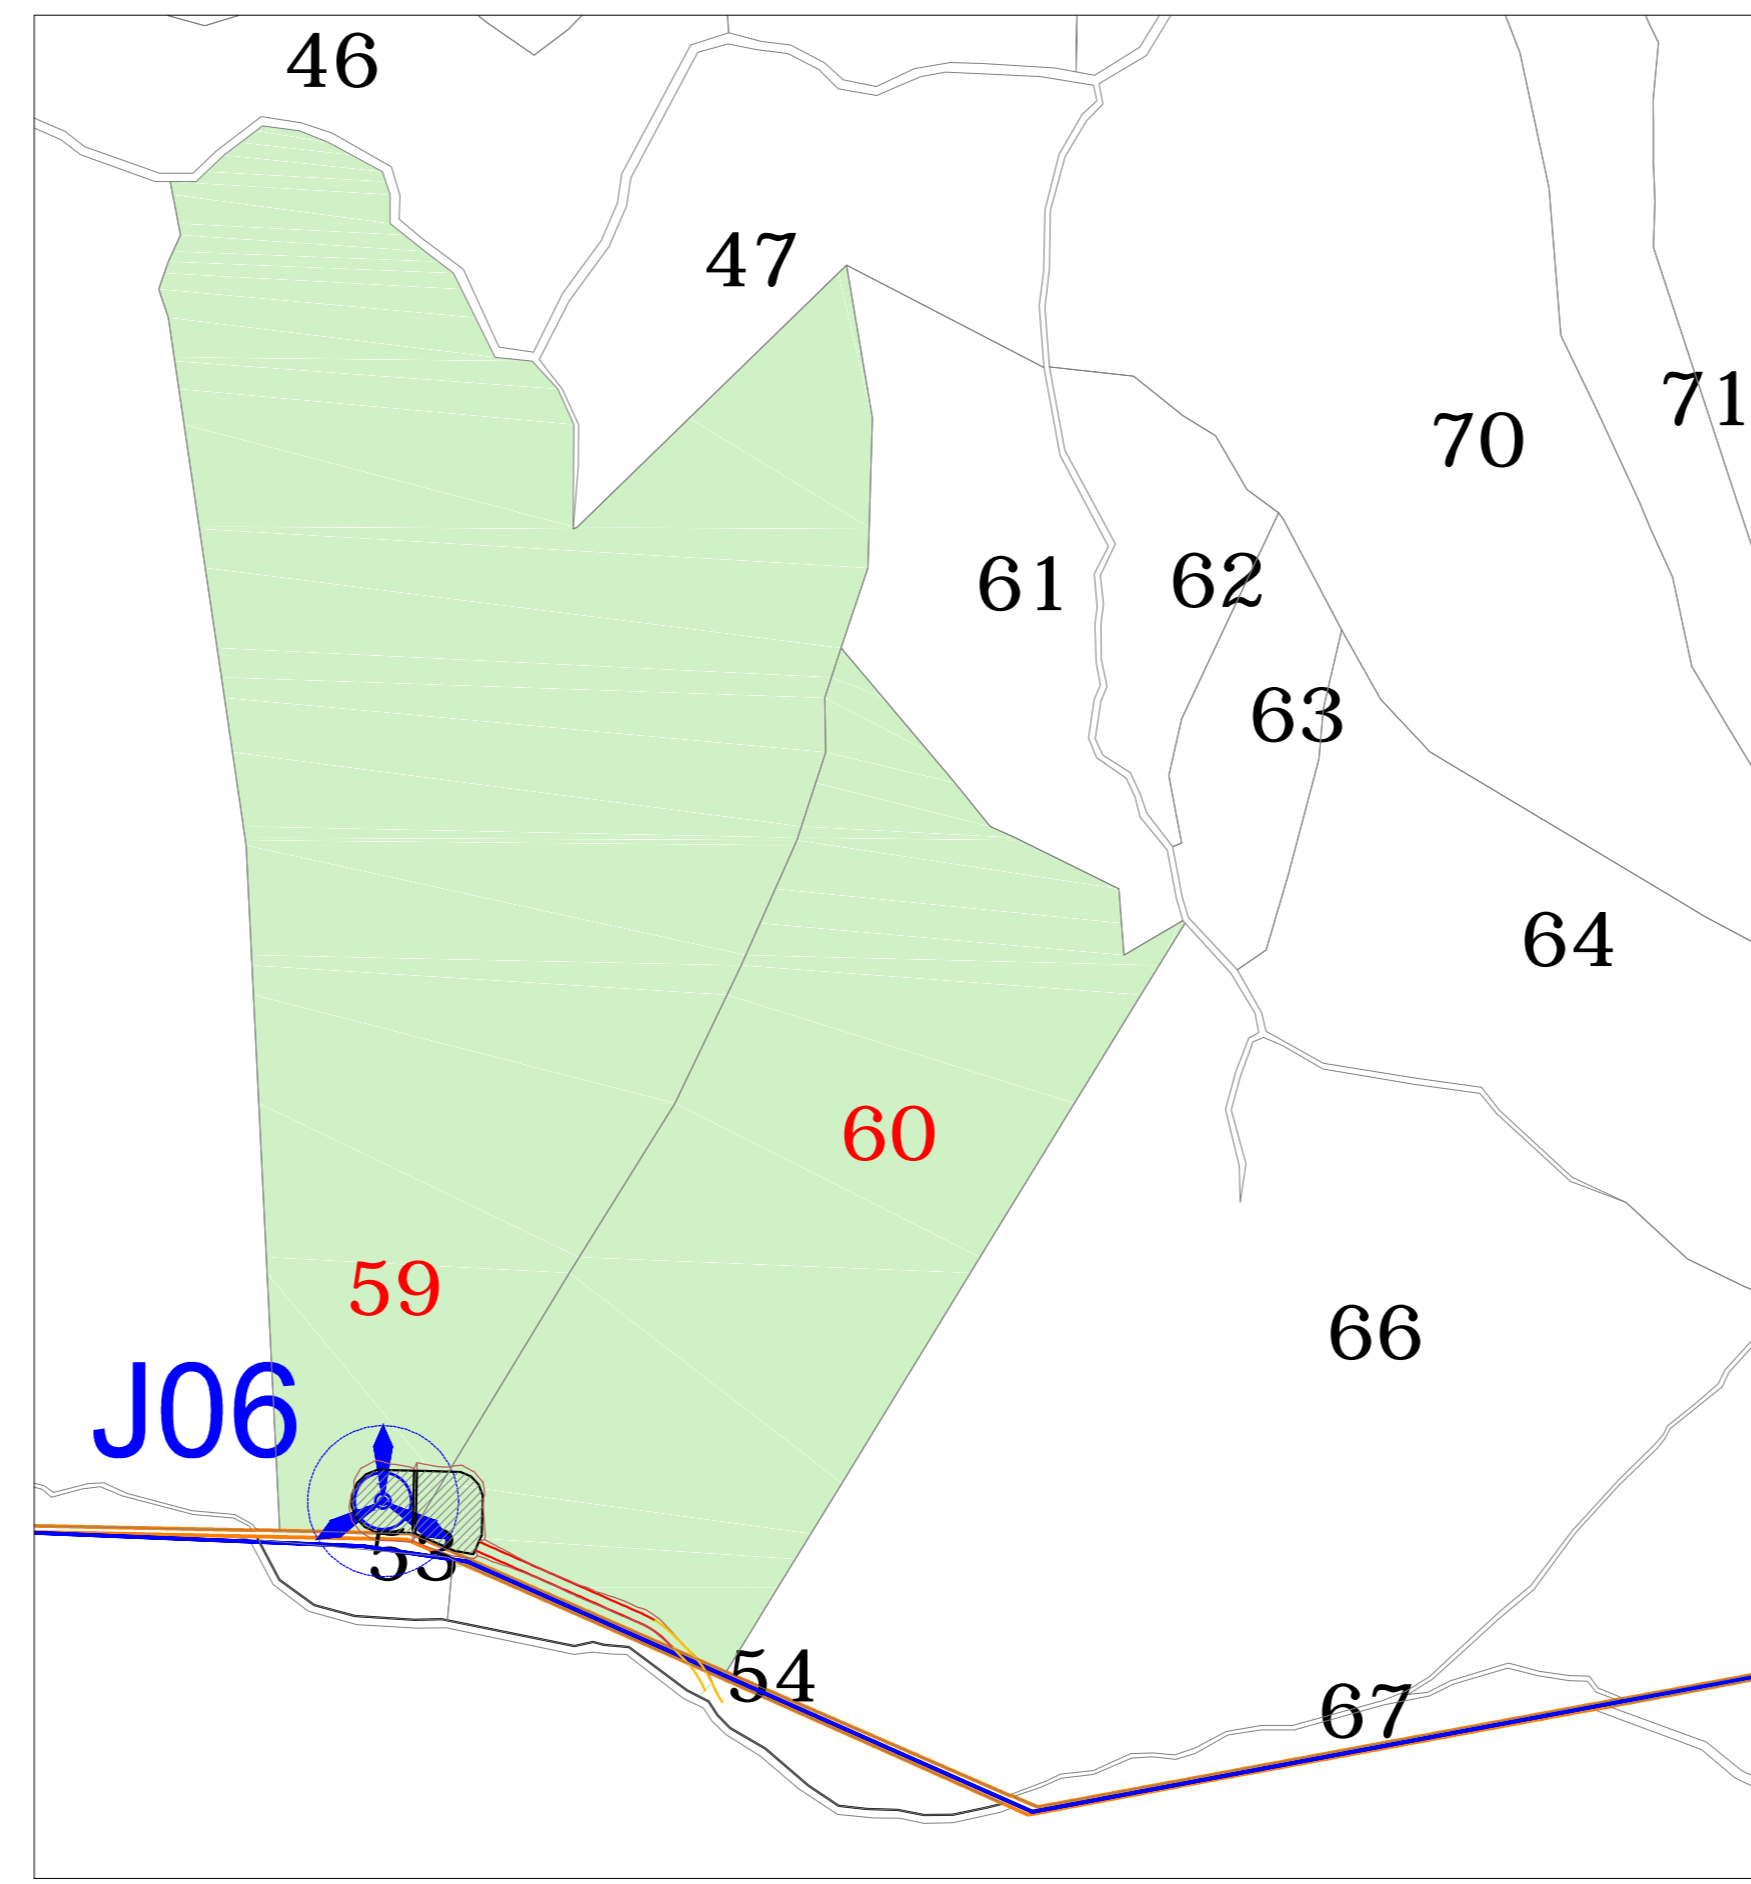


QUADRO DI DETTAGLIO "C" - Scala 1:4.000

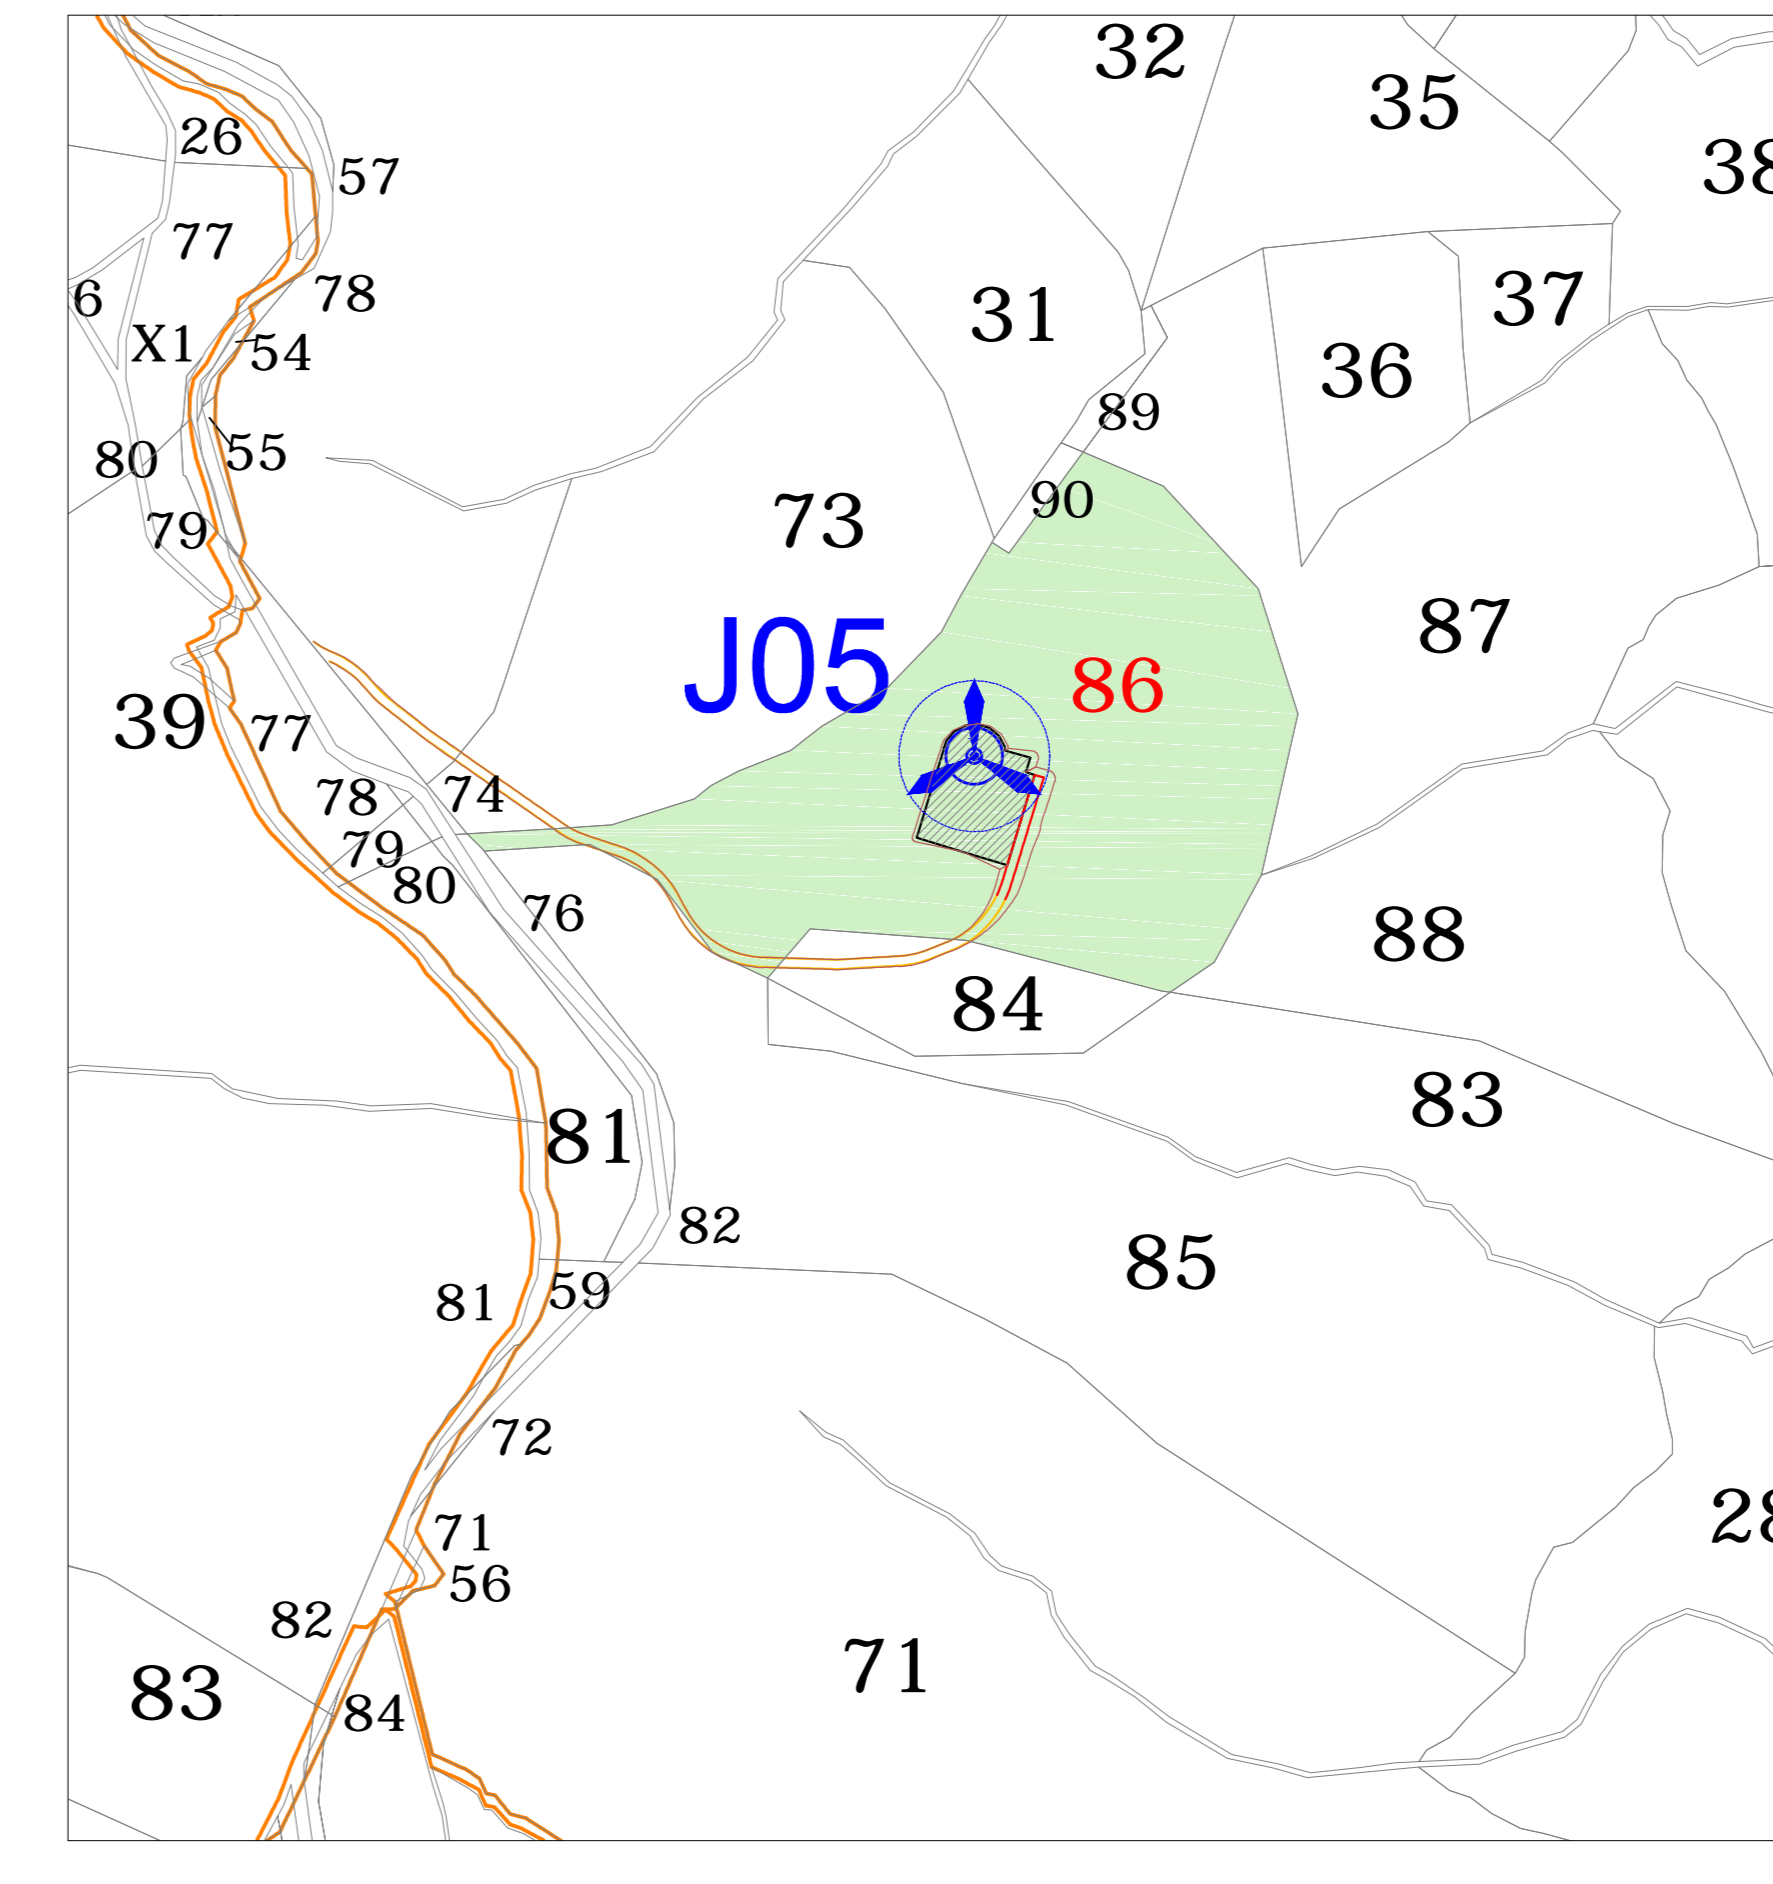

QUADRO DI DETTAGLIO "A" - Scala 1:4.000

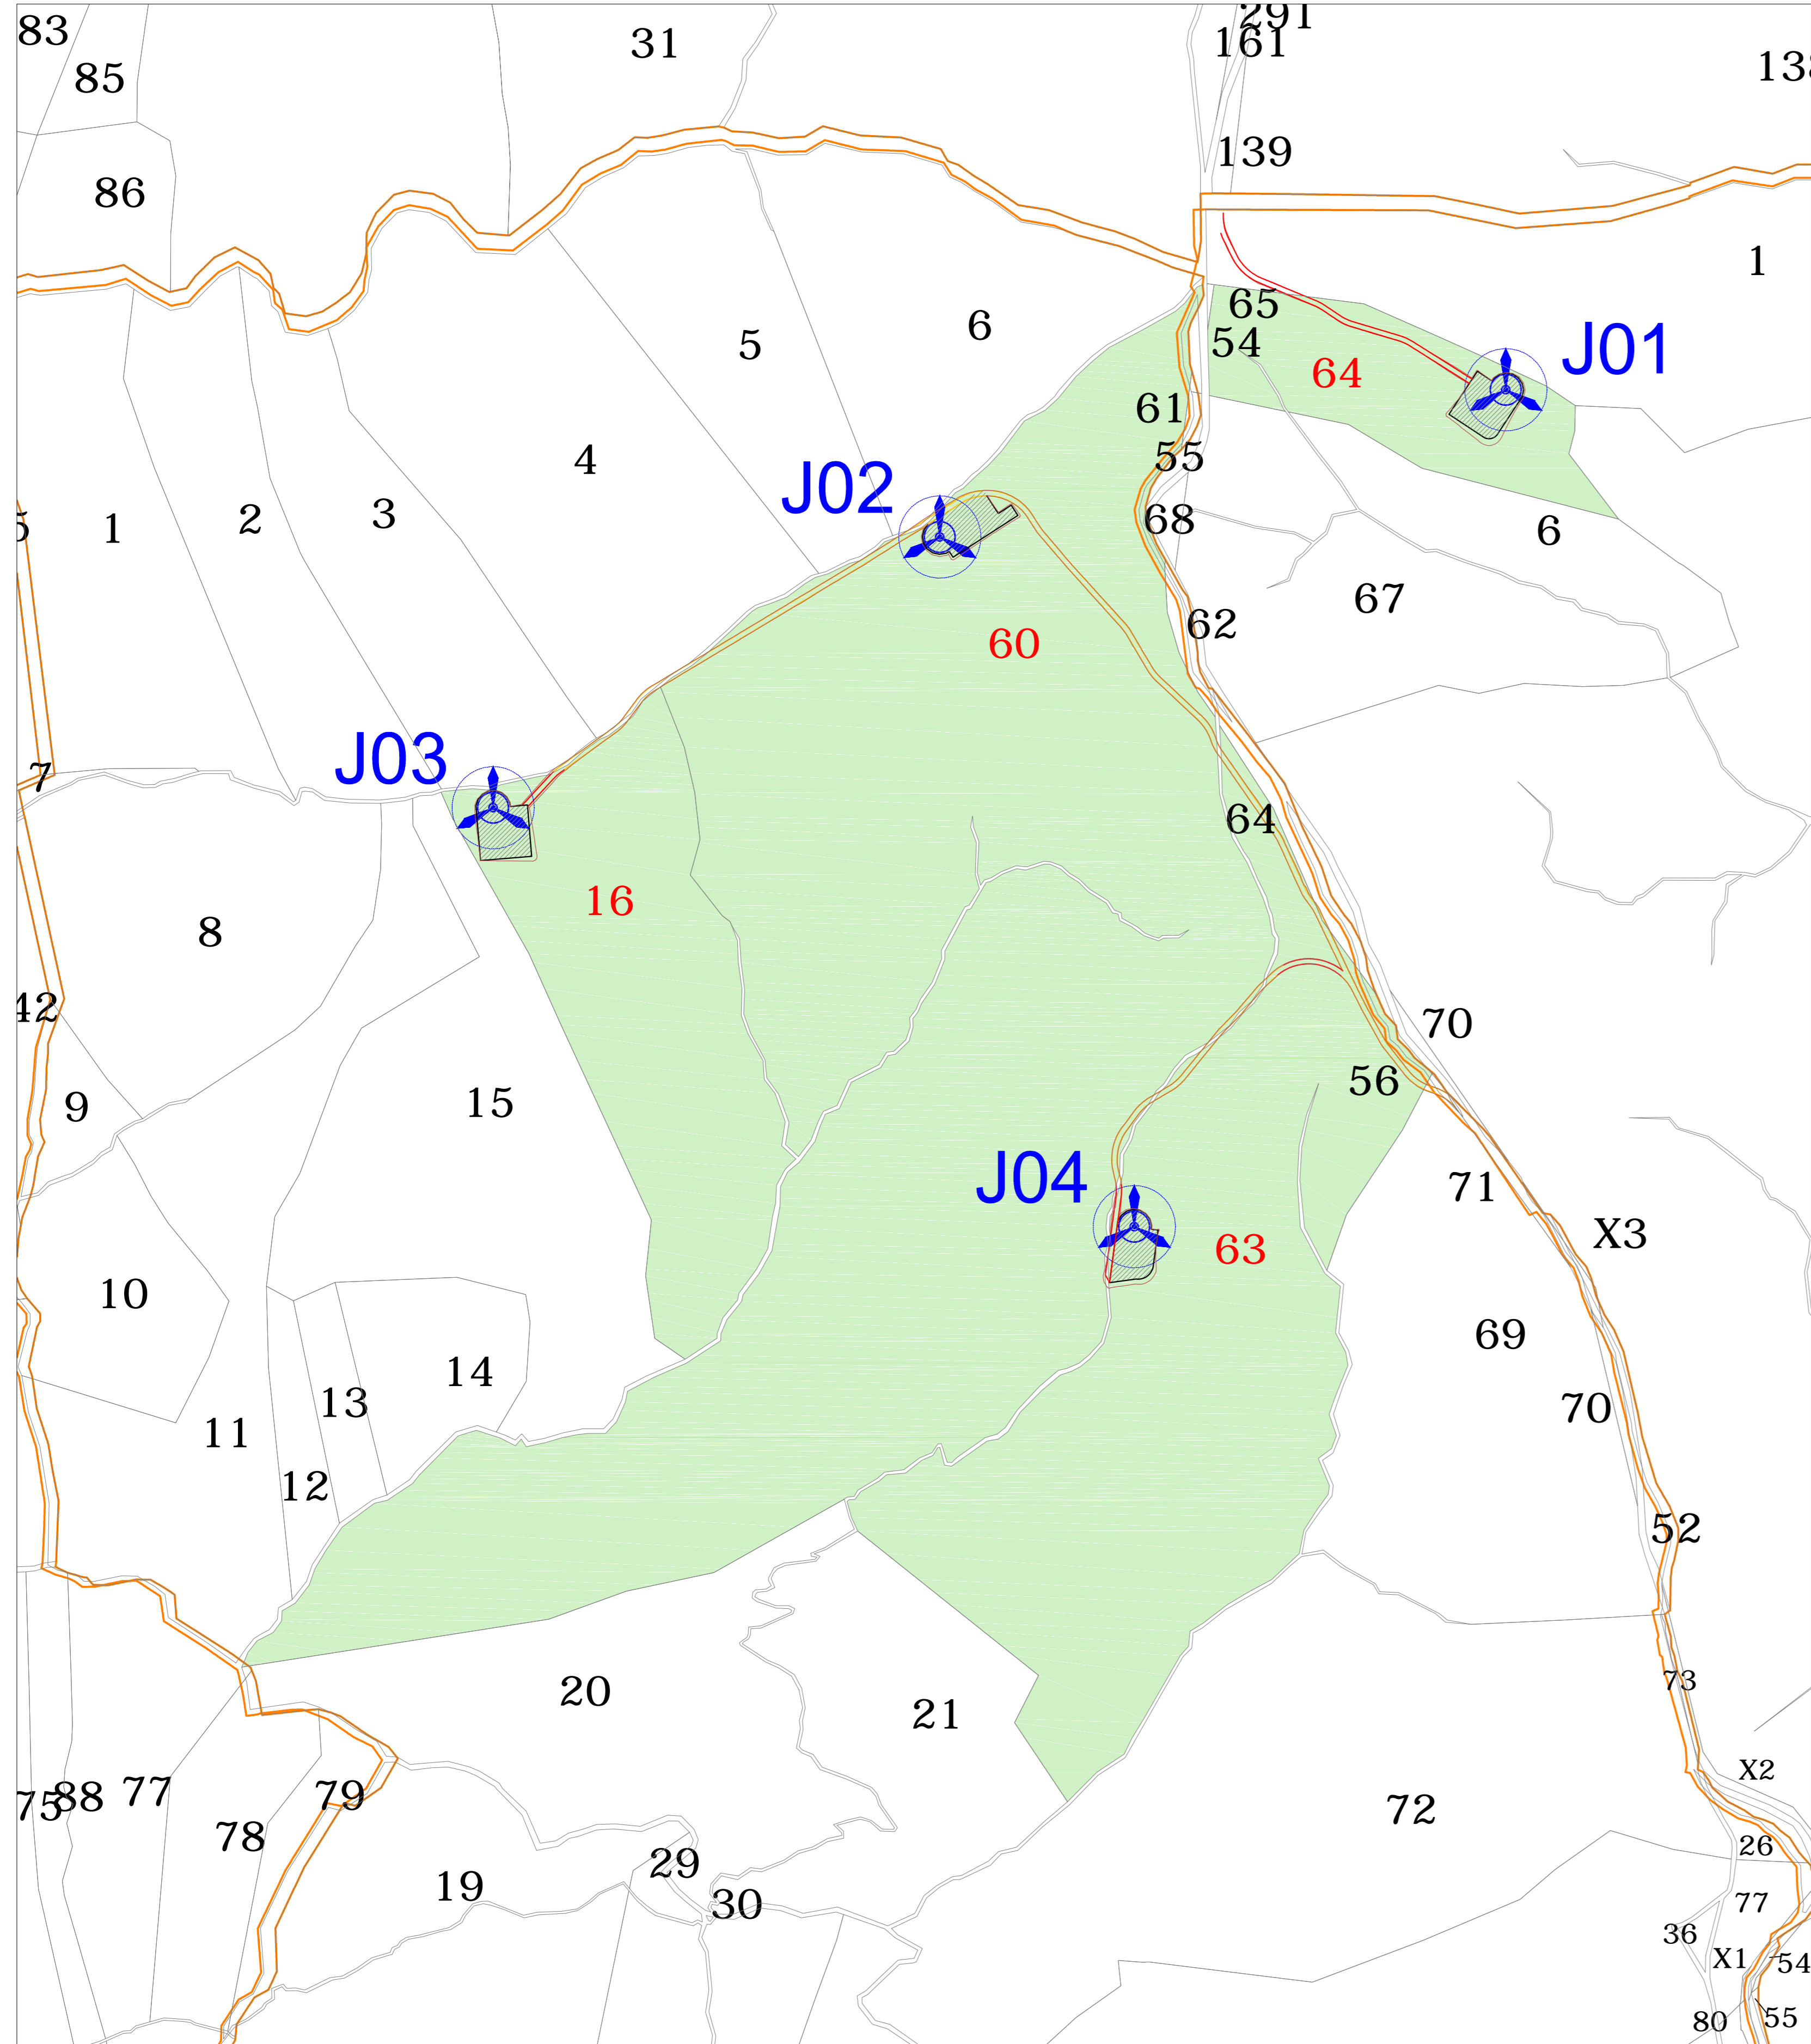

QUADRO DI DETTAGLIO "D" - Scala 1:4.000

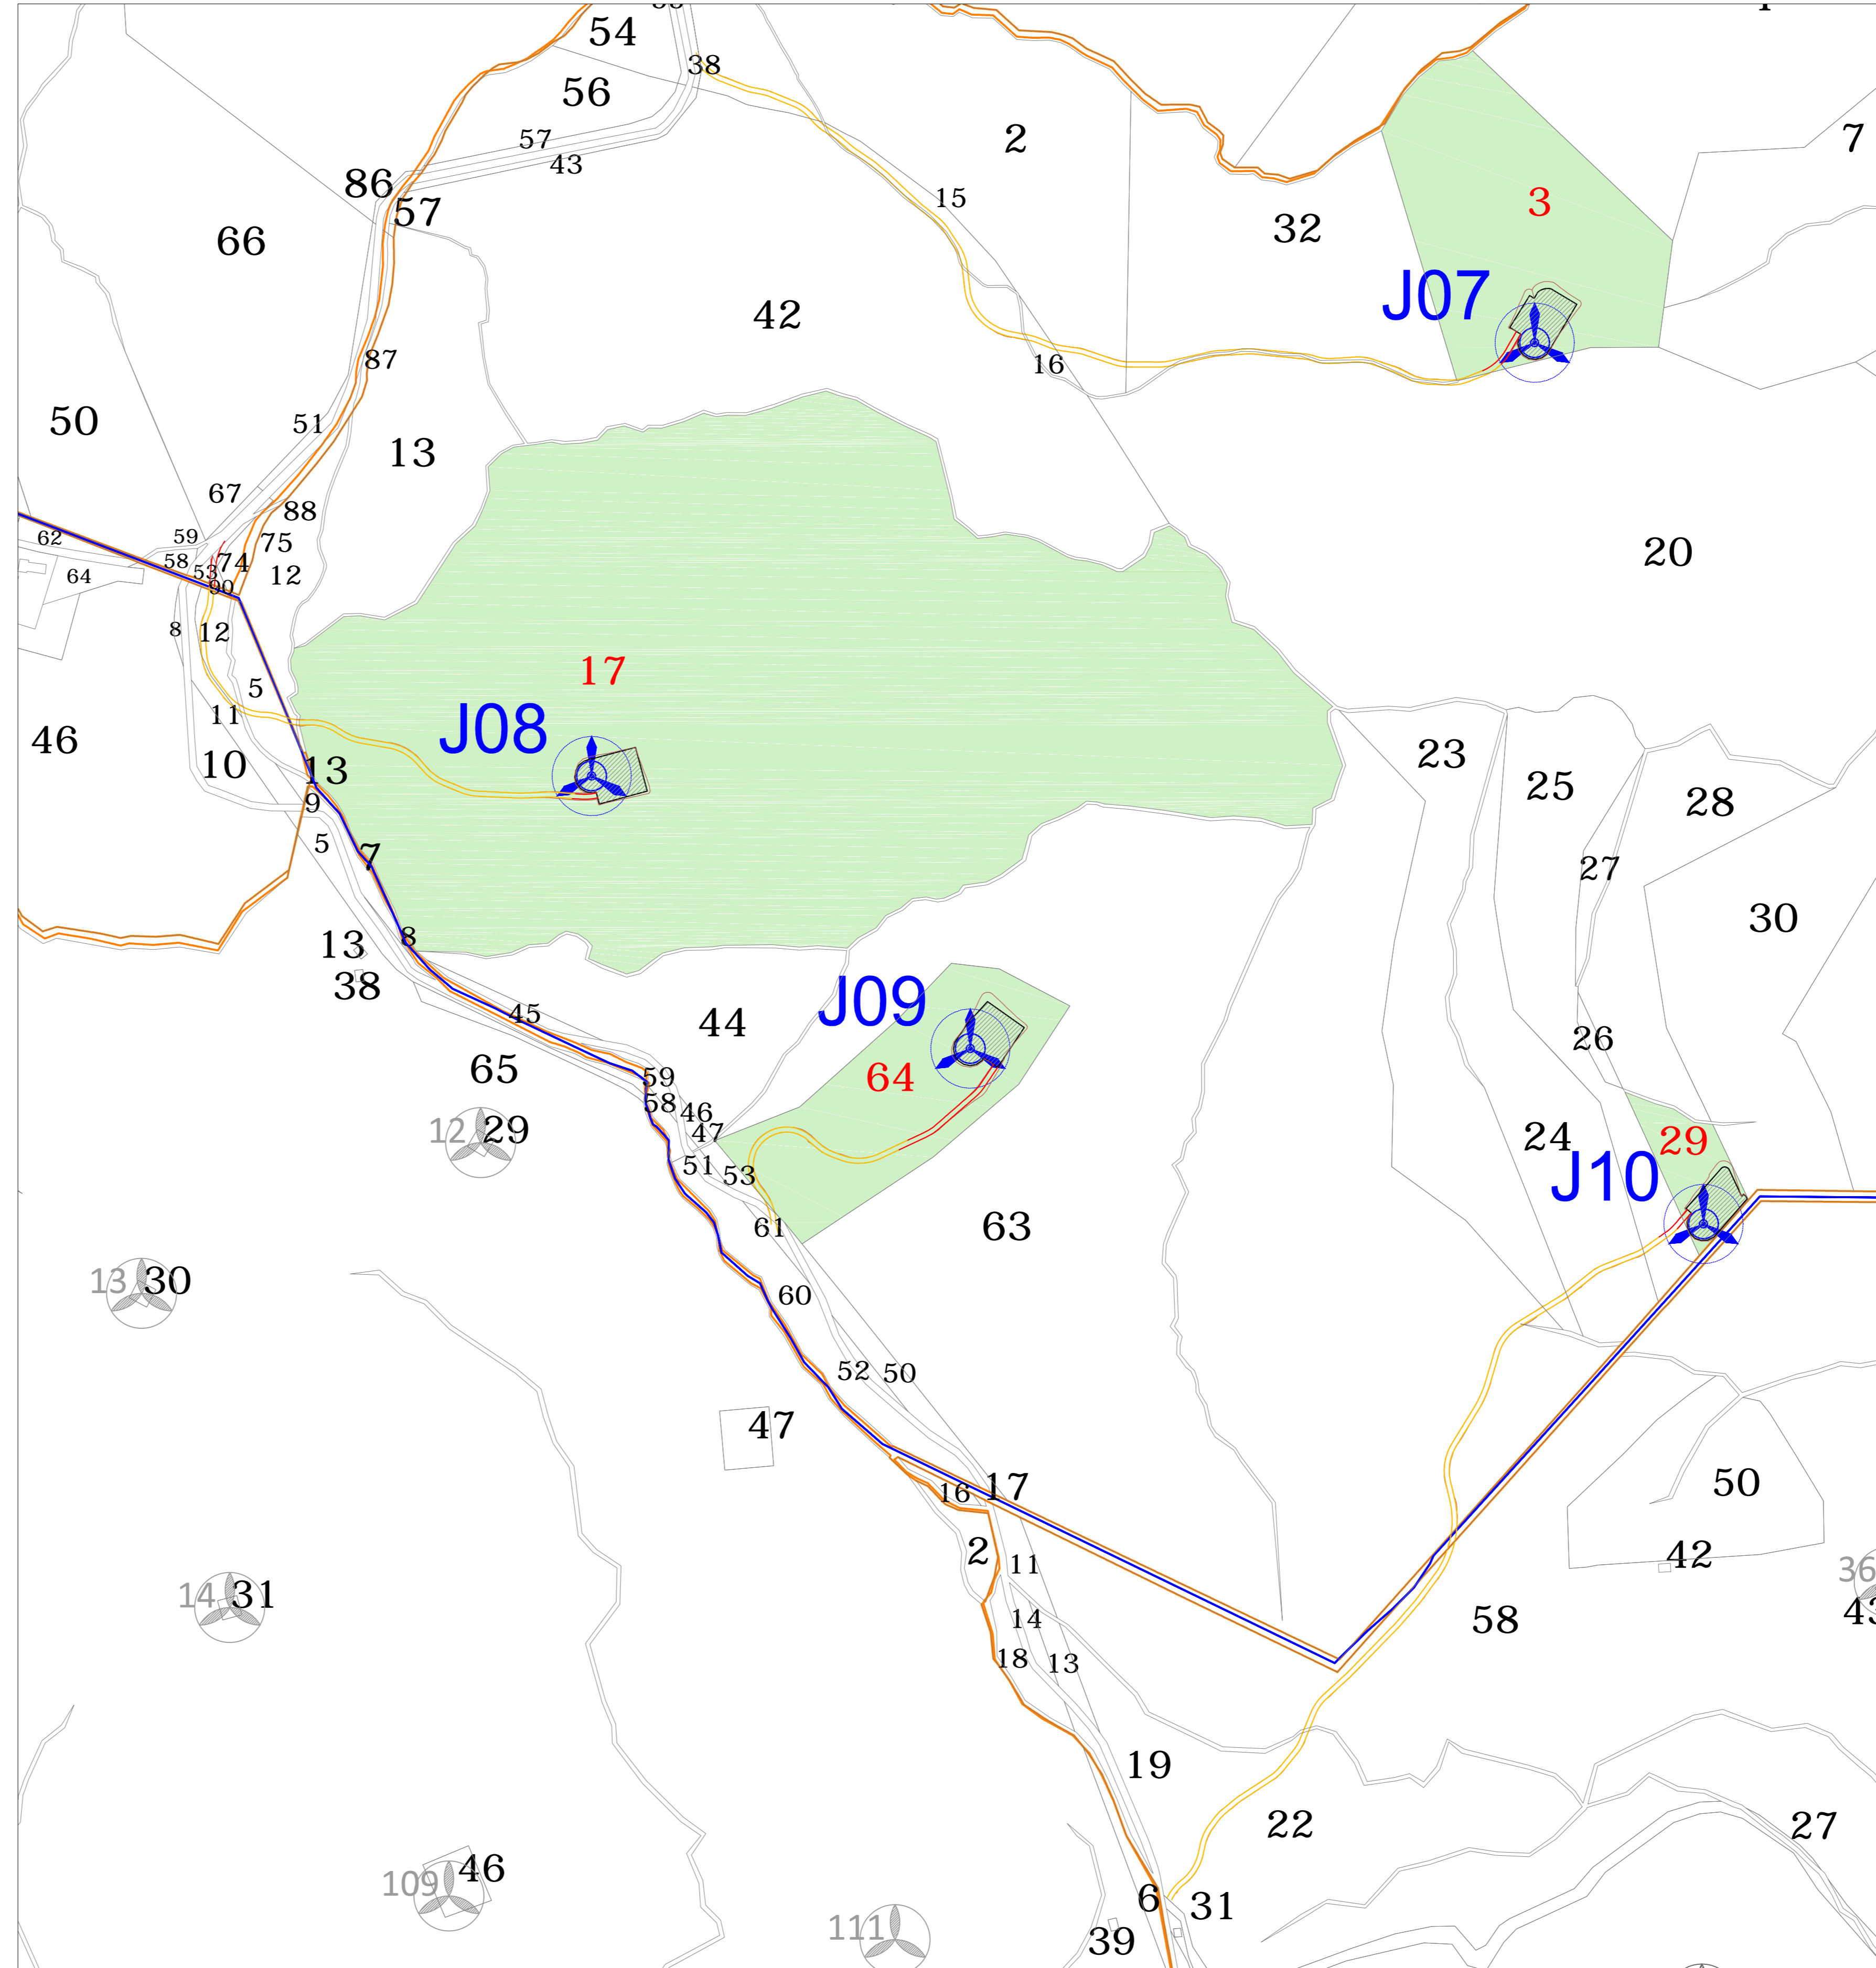

**LEGENDA**

- SUPERFICIE PIAZZOLA
- PARTICELLA CATASTALE INTERESSATA
- LIMITE COMUNALE
- TURBINE IN AMPLIAMENTO (BOREAS) - Aerogeneratore in Progetto
- TURBINE IN FASE AUTORIZZATIVA (ABBILA) - Aerogeneratore V162
- TURBINE AUTORIZZATE (MAISTU) - Aerogeneratore V117
- TURBINE AUTORIZZATE (ULASSAI) - Aerogeneratore V80
- FOGLI CATASTALI
- STRADE NUOVE
- STRADE DA ADEGUARE

Descrizione	Comune	Foglio	Particella	Qualità
Piazzola - J01	Jerzu	35	64	PASC CESPUG
Piazzola - J02	Jerzu	34	60	PASC CESPUG
Piazzola - J03	Jerzu	34	16	PASC CESPUG
Piazzola - J04	Jerzu	34	63	PASC CESPUG
Piazzola - J05	Jerzu	35	86	PASC CESPUG
Piazzola - J06	Jerzu	33	59	PASC CESPUG
Piazzola - J07	Jerzu	38	3	PASC CESPUG
Piazzola - J08	Jerzu	38	17	INCOLT PRODU
Piazzola - J09	Jerzu	38	64	PASC CESPUG
Piazzola - J10	Jerzu	38	29	INCOLT PROD

DATA: 15/10/20  
 Rev. Data EMESSO PER PROCEDURA DI VIA Descrizione MAT SARTEC SARTEC  
 Dis. Contr. Appr.

**BOREAS**  
 AMPLIAMENTO DEL PARCO EOLICO DI ULASSAI  
 E PERACORRIDI NEL TERRITORIO DEL COMUNE DI JERZU (NU)  
 VALUTAZIONE D'IMPATTO AMBIENTALE D.Lgs. 152/2006 e ss. mod. LL

- ESTRATTO MAPPA CATASTALE -  
 Disegno eseguito in "Autocad": evitare correzioni a mano.  
 Il presente disegno è di proprietà di Sarca Ricerche e Tecnologie che ne tutela i diritti e termini di legge.