



QUADRO 2

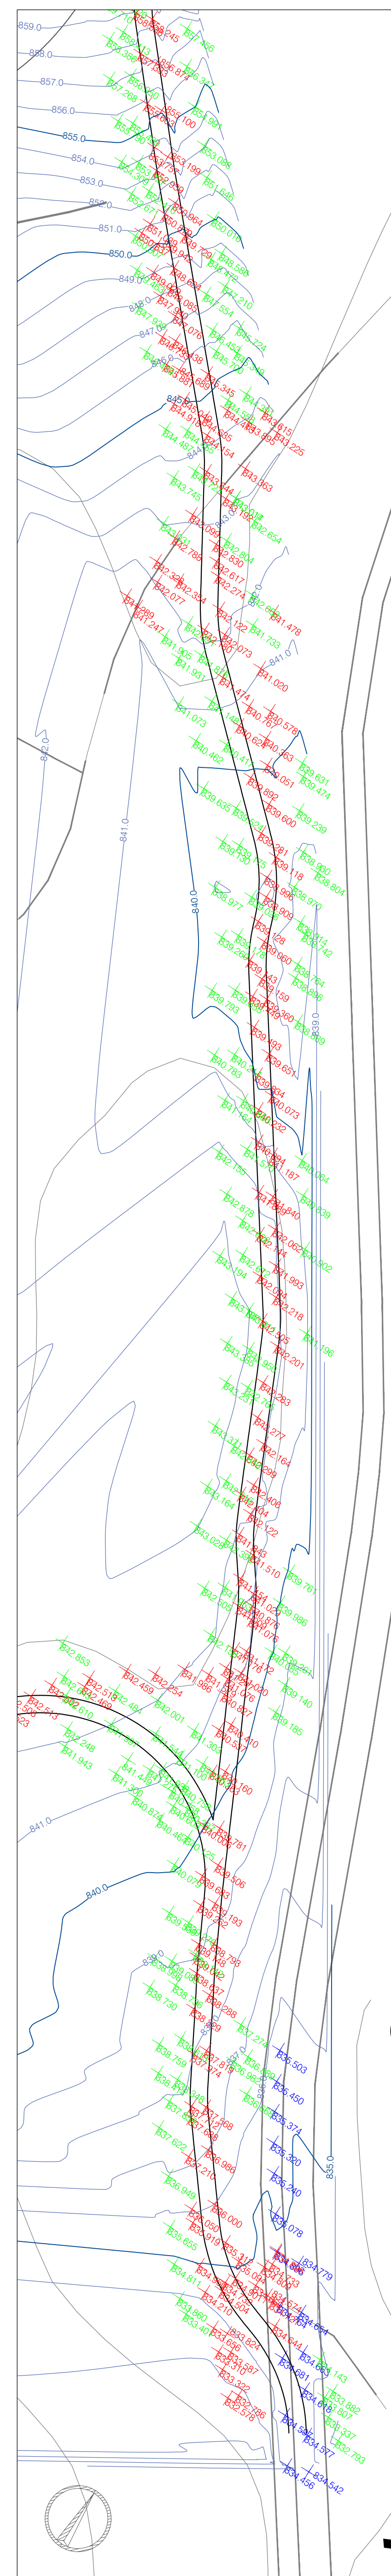


QUADRO 3




QUADRO 1

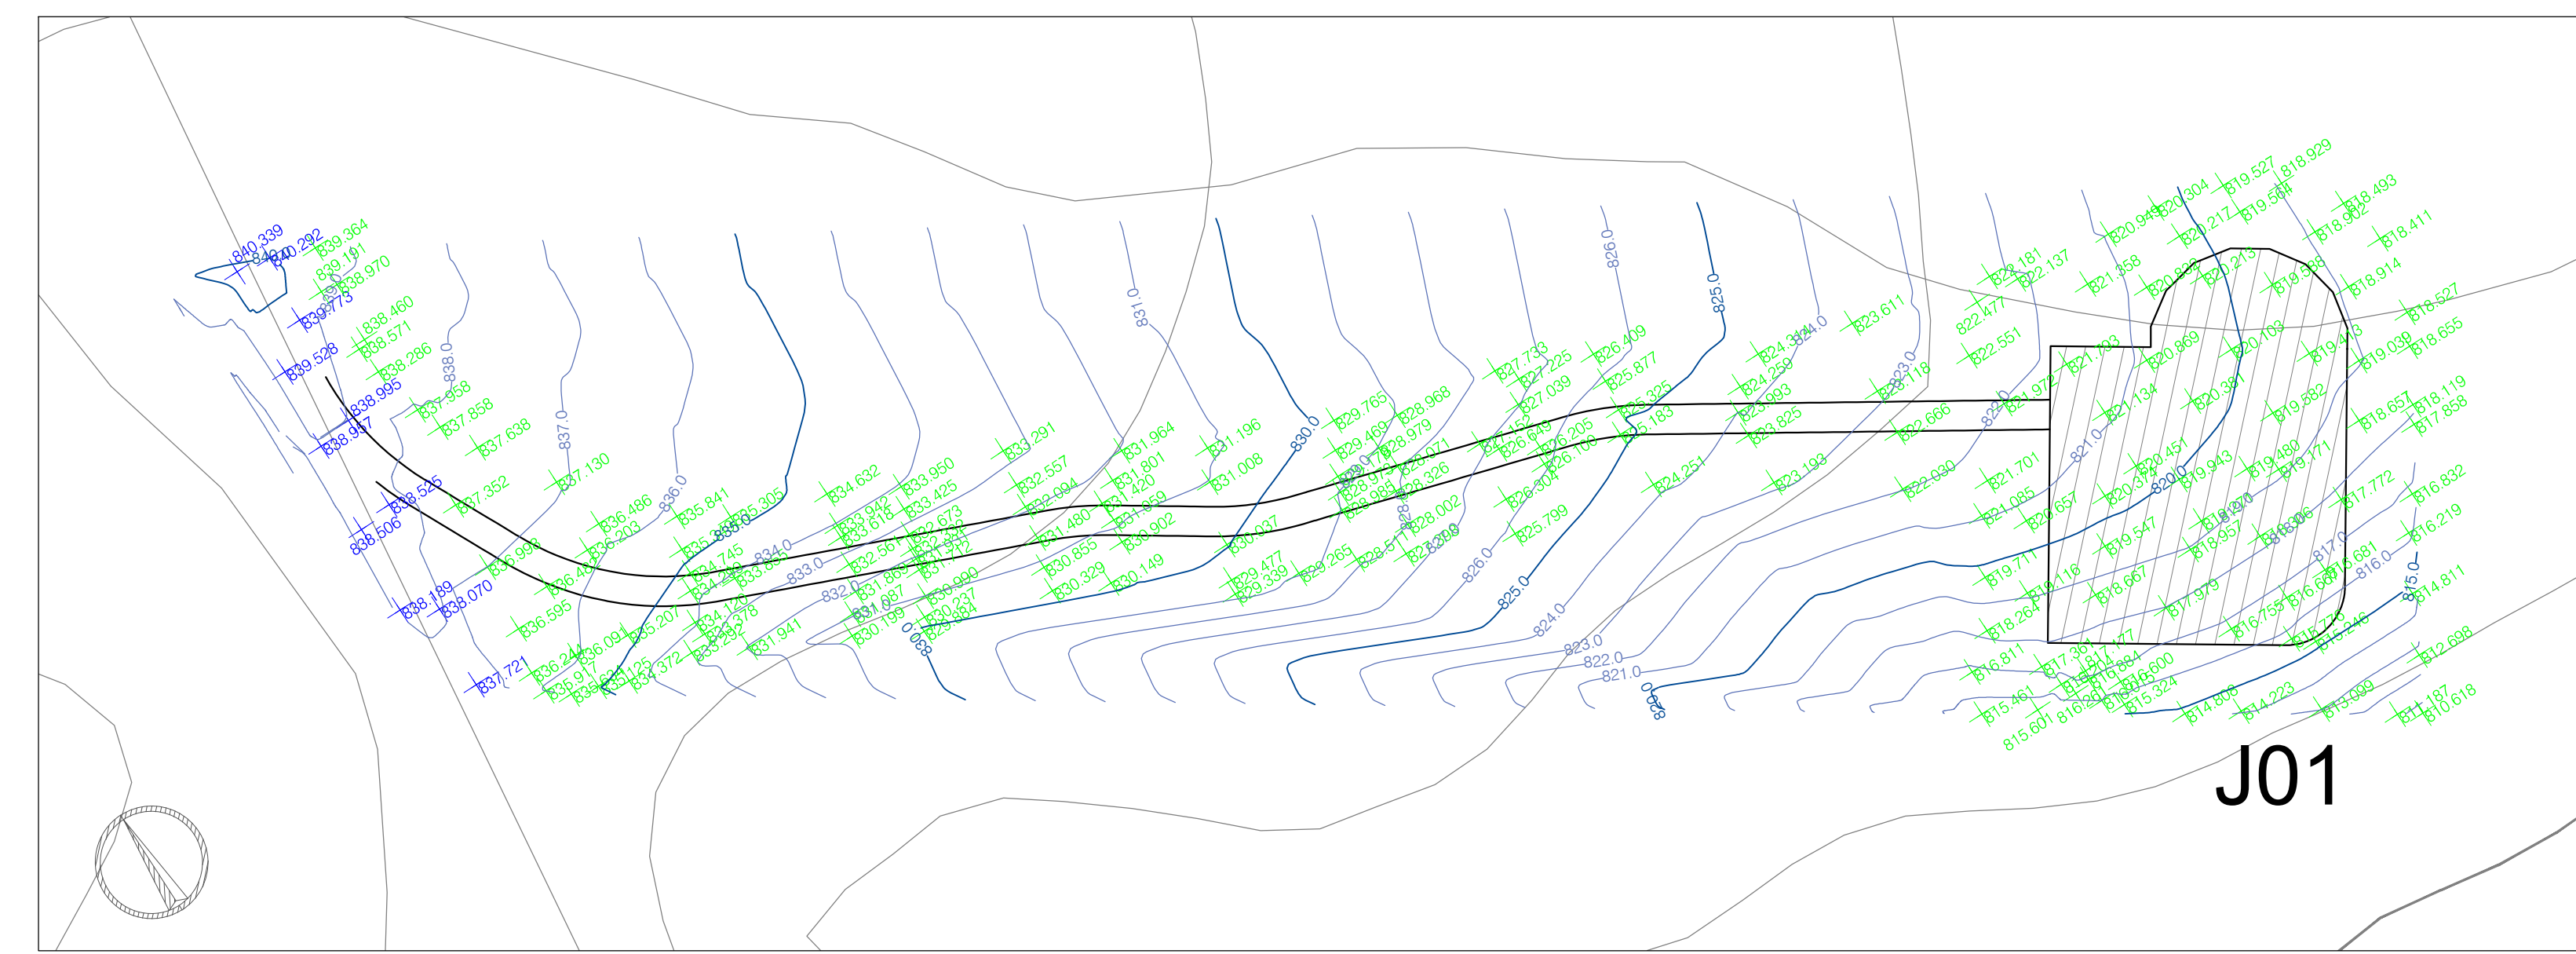


QUADRO 4

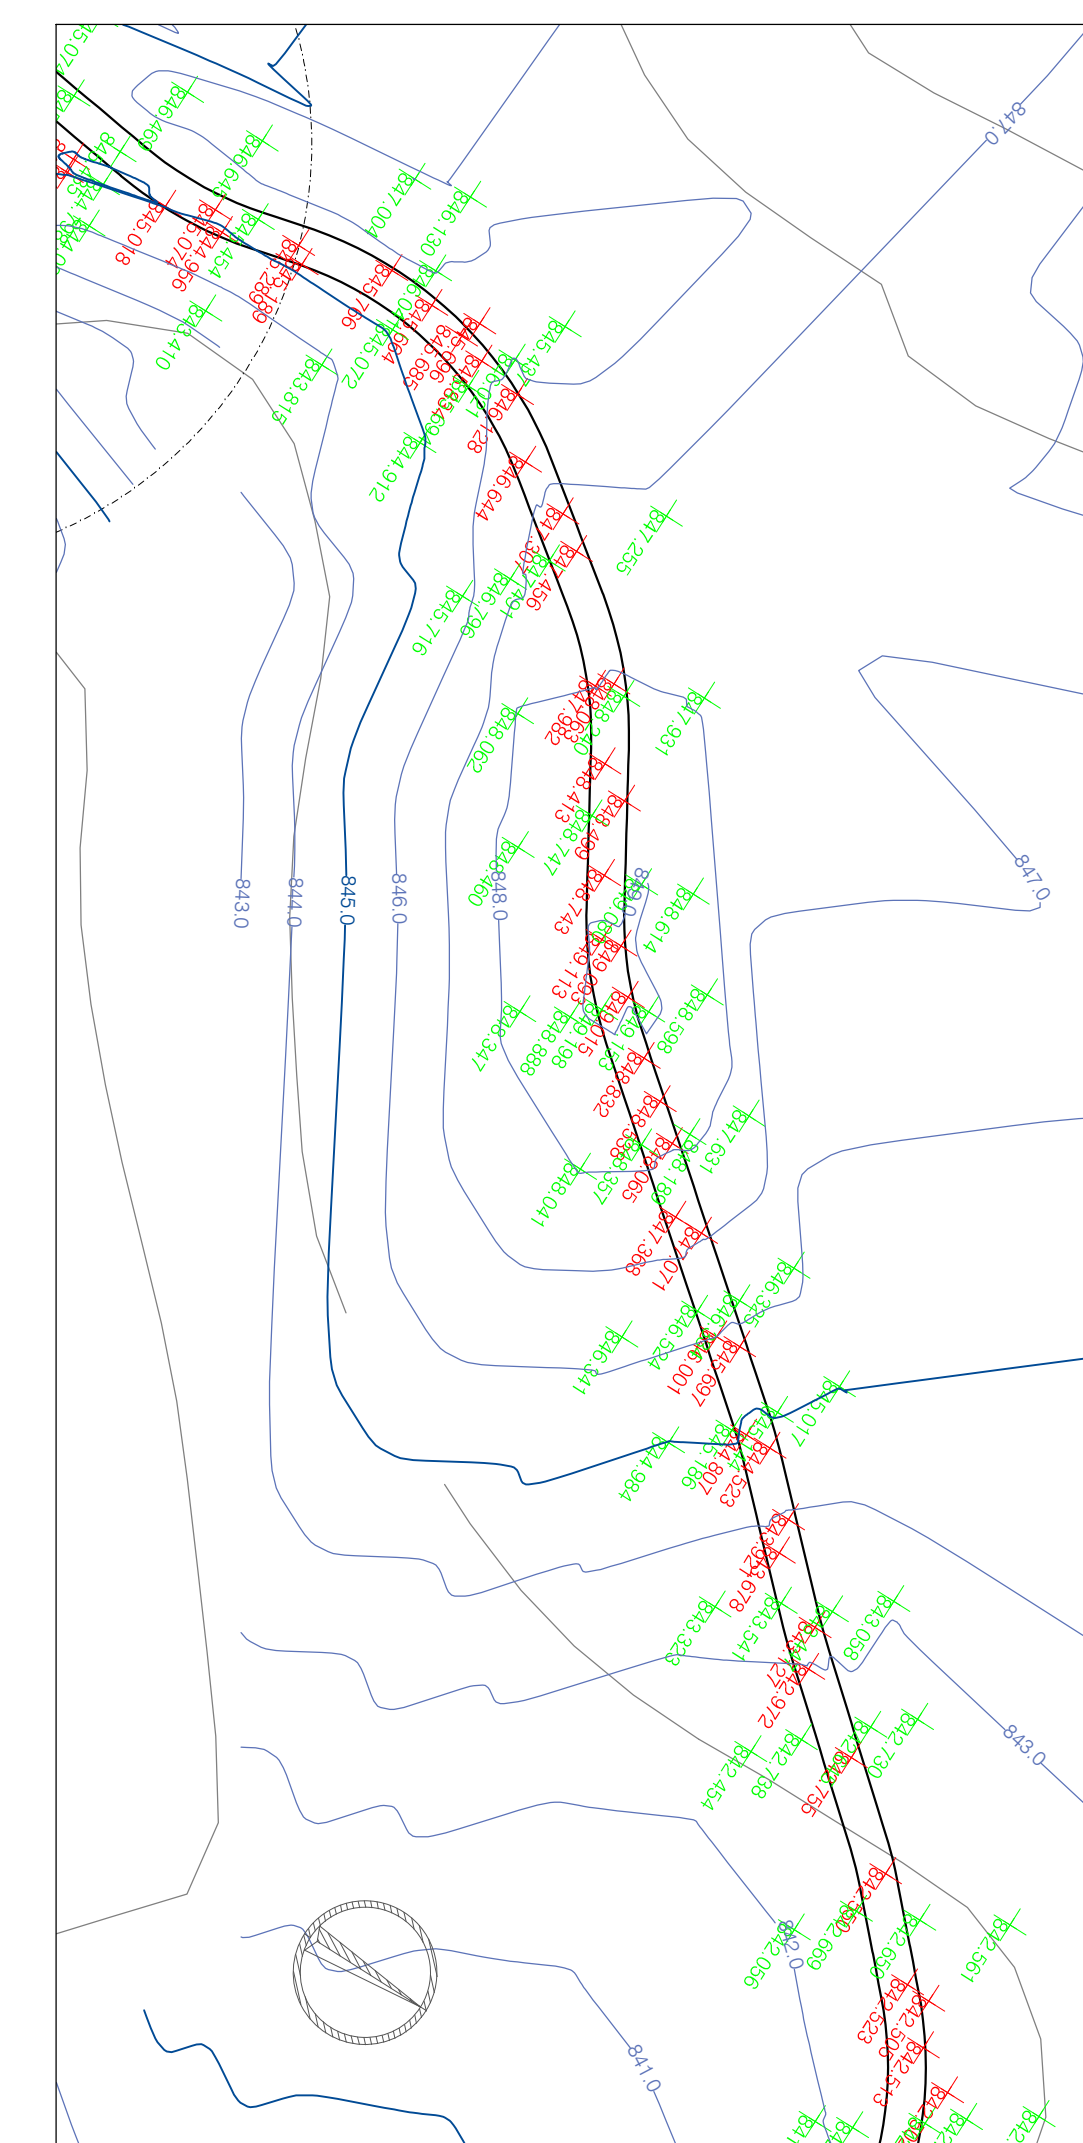


QUADRO 5

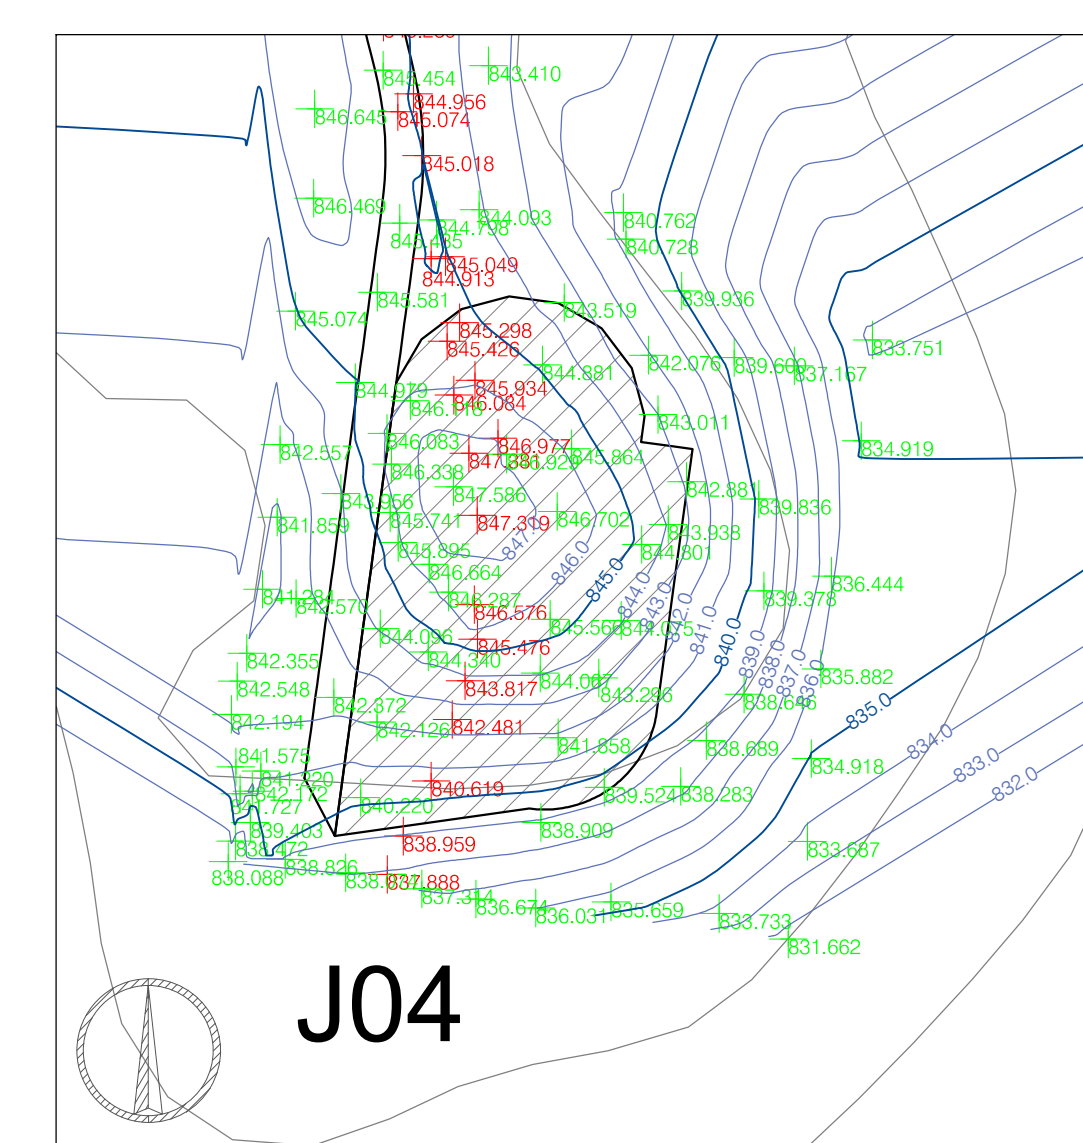

QUADRO 6

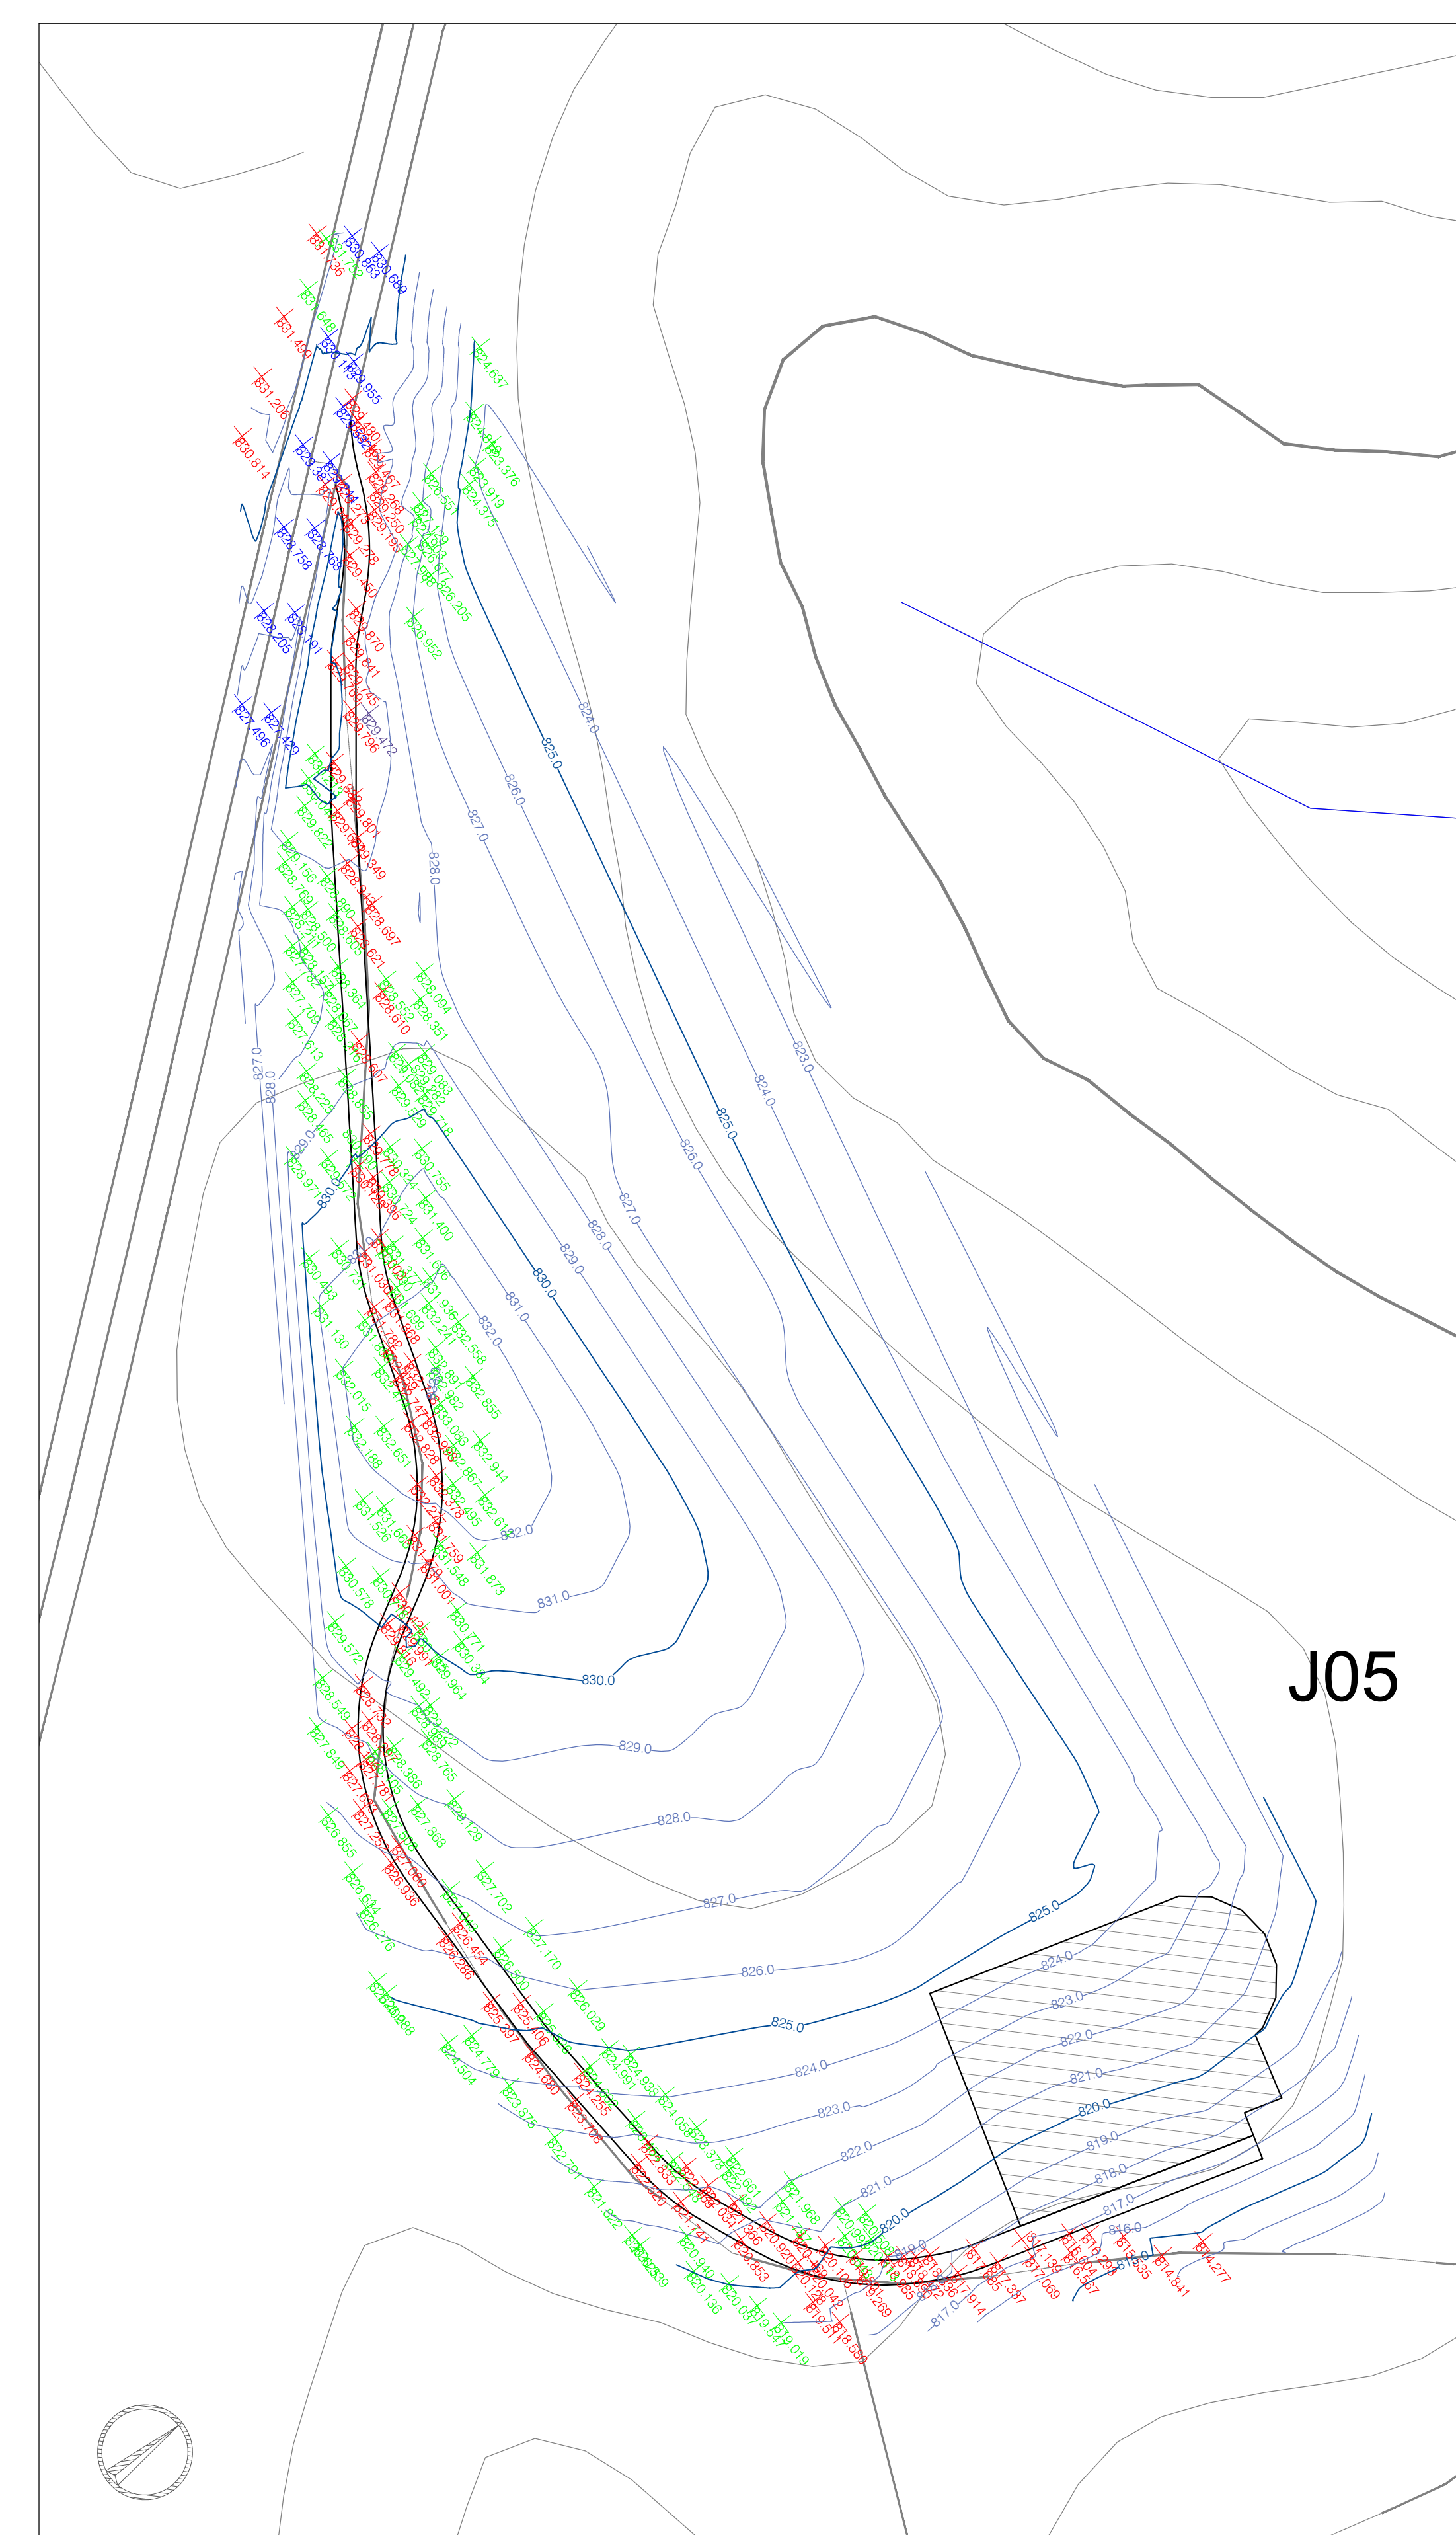

PLANIMETRIA DI RIFERIMENTO - SCALA 1:10.000

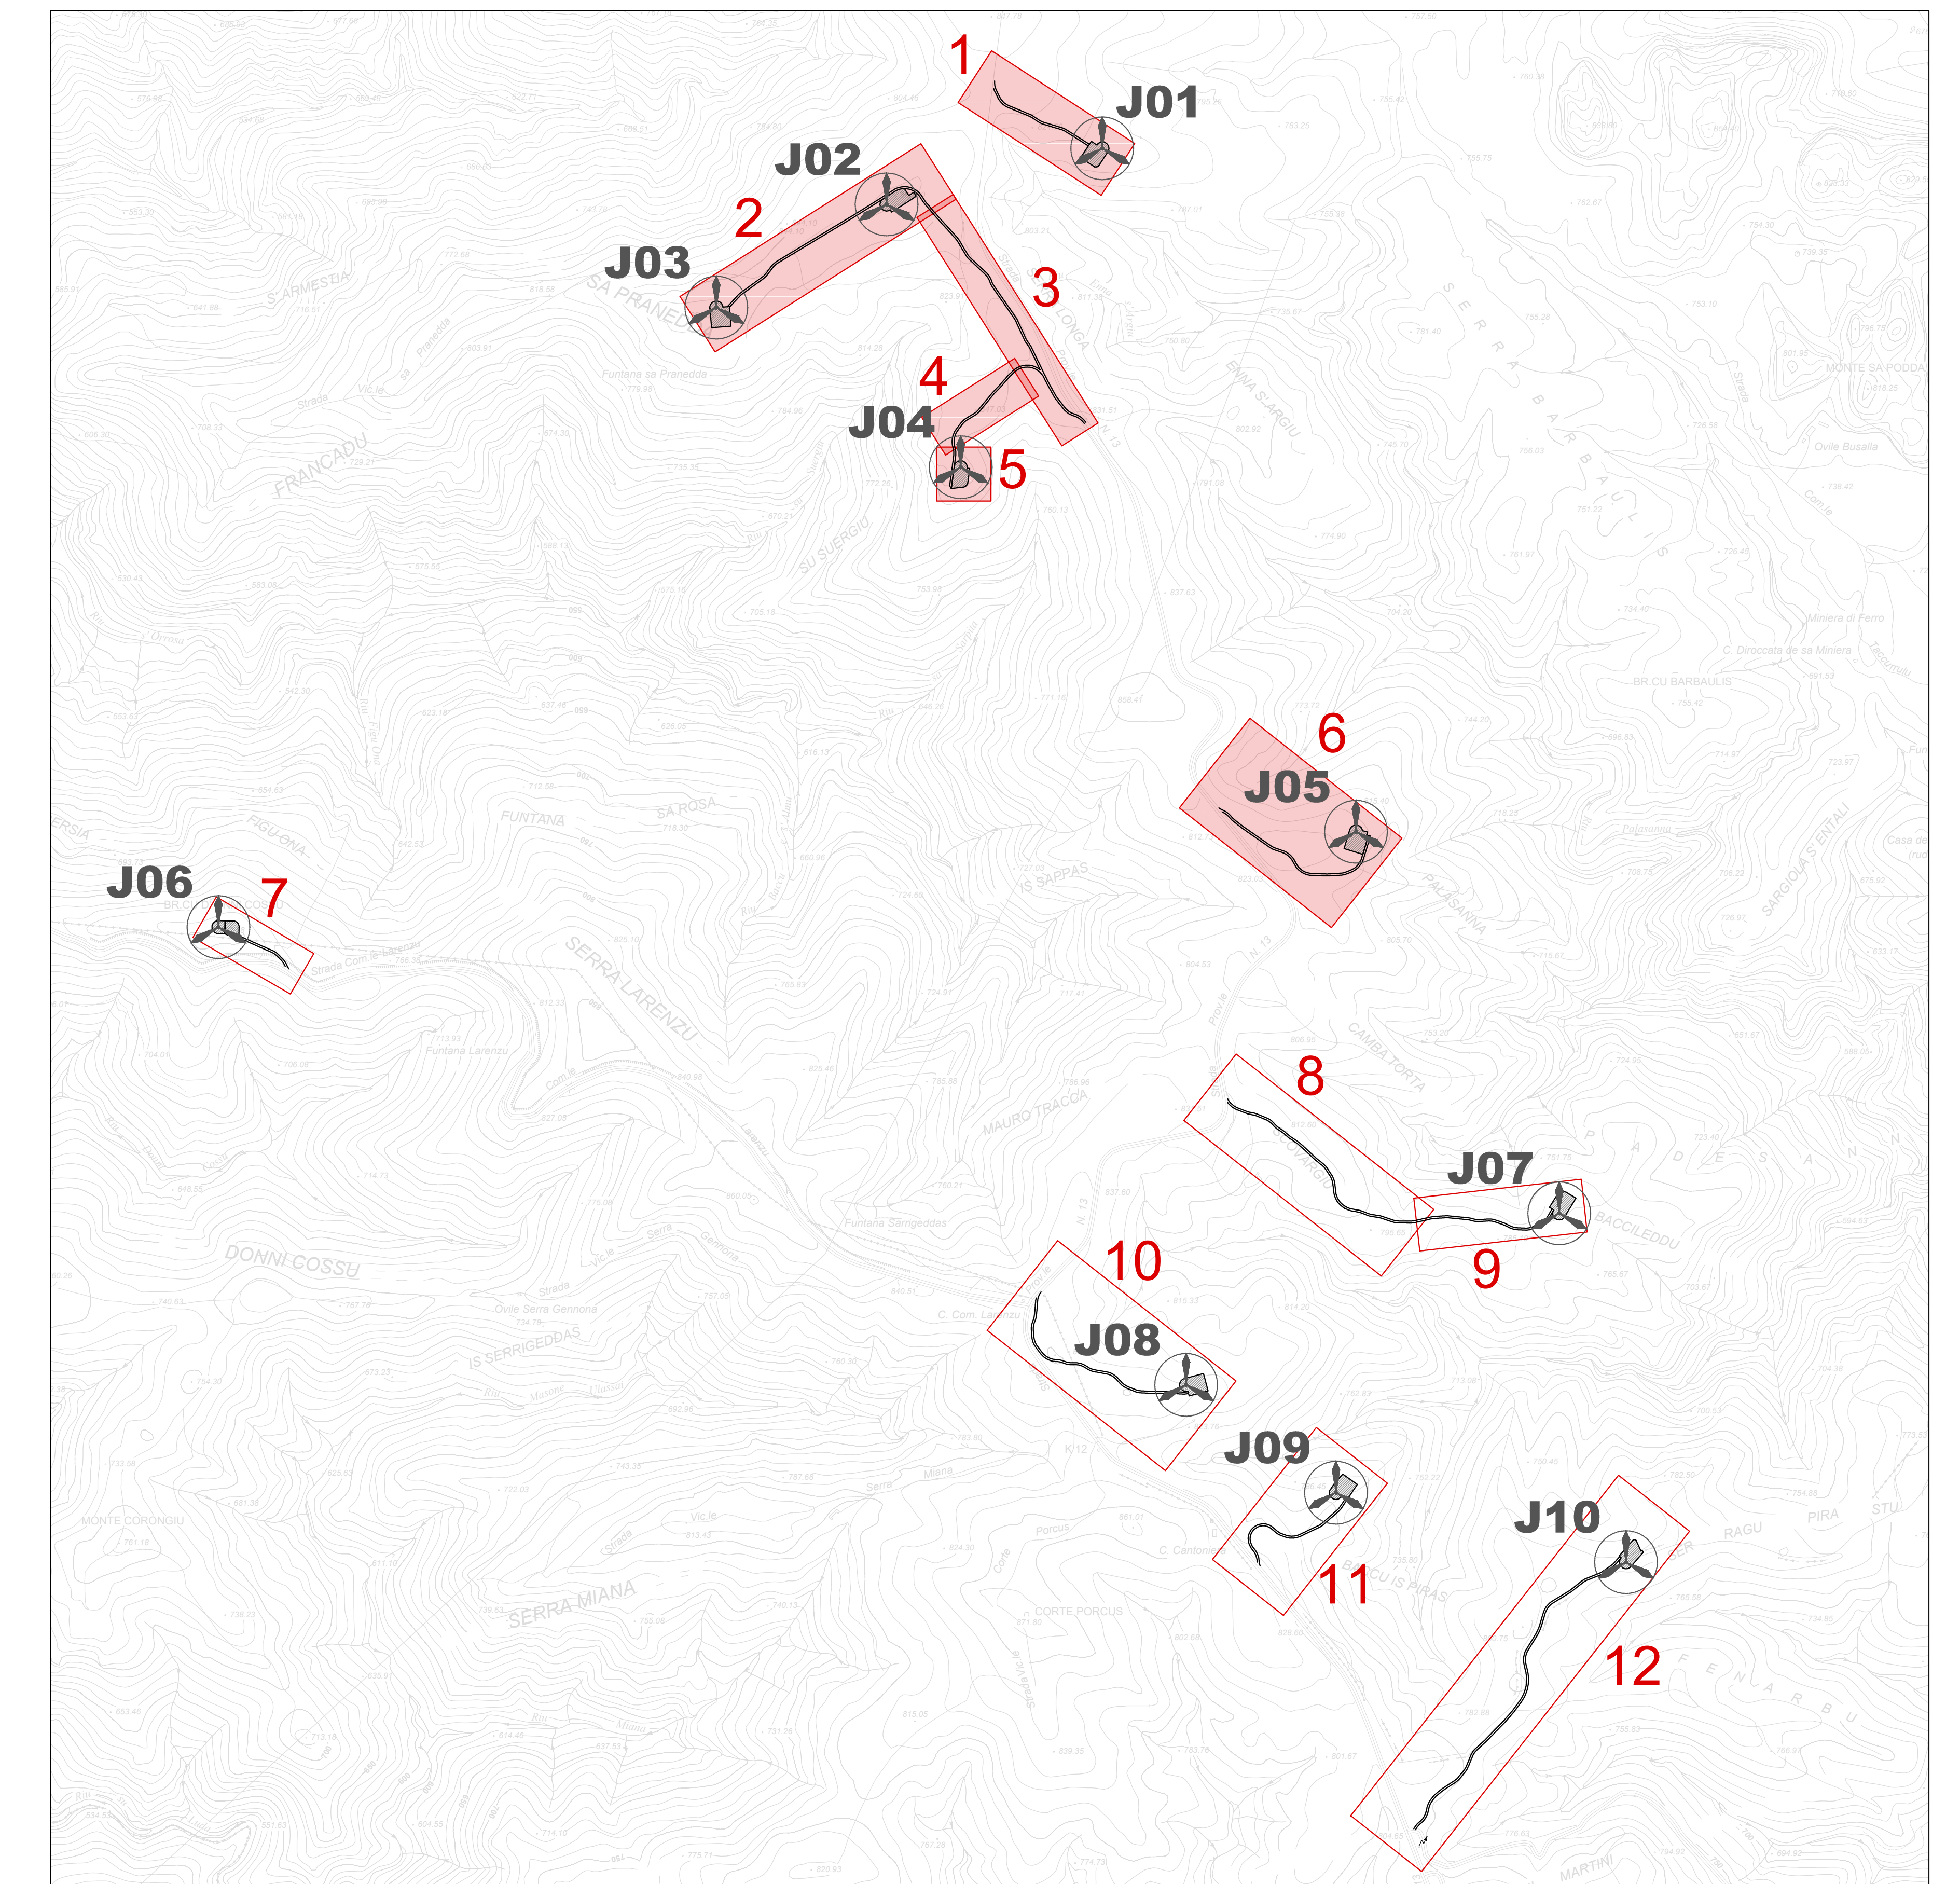

LEGENDA

- Curve di livello direttrici equidistanza 5 m
- Curve di livello normali equidistanza 1 m
- Simbologia punto quota generico
- Simbologia punto quota strada asfaltata
- Simbologia punto quota strada sterrata
- Simbologia punto quota terreno

0	15/10/20	EMISSO PER PROCEDURA DI VIA		SKT	SARTEC	SARTEC
Rev.	Data	Descrizione		Dil.	Contr.	Appr.

SARDEOLICA
Renewable Energy

SARTEC
CONSULENZA E PROGETTI

COMITATO PROVINCIALE DI INGEGNERI
SARDEGNA
N. 4451

ORDINE INGEGNERI
SARDEGNA
N. 4451

BOREAS
AMPLIAMENTO DEL PARCO EOLICO DI BILASSAI
E PROSPETTIVE NEL TERRITORIO DEL COMUNE DI IERU (NU)
VALUTAZIONE D'IMPATTO AMBIENTALE E LAI (SIC) - P.A. 2014-2015

Viabilità ed aree di cantiere - Piano quotato - Stato attuale - a -

Disegno eseguito in "Autocad"; evitare correzioni a mano.
Il presente disegno è di proprietà di Sardeolice e Tecnologie che ne tutela i diritti a termini di legge.

Commissa n°
C200355-ING000

Dis. n°
AM-IAC10005-a

Revisione: 0

Scala: 1:1.000

Scritto da: //

Corretto da: //