



QUADRO A - VIABILITA' E PIAZZOLE - PLANIMETRIA DI PROGETTO - Scala 1:2.000

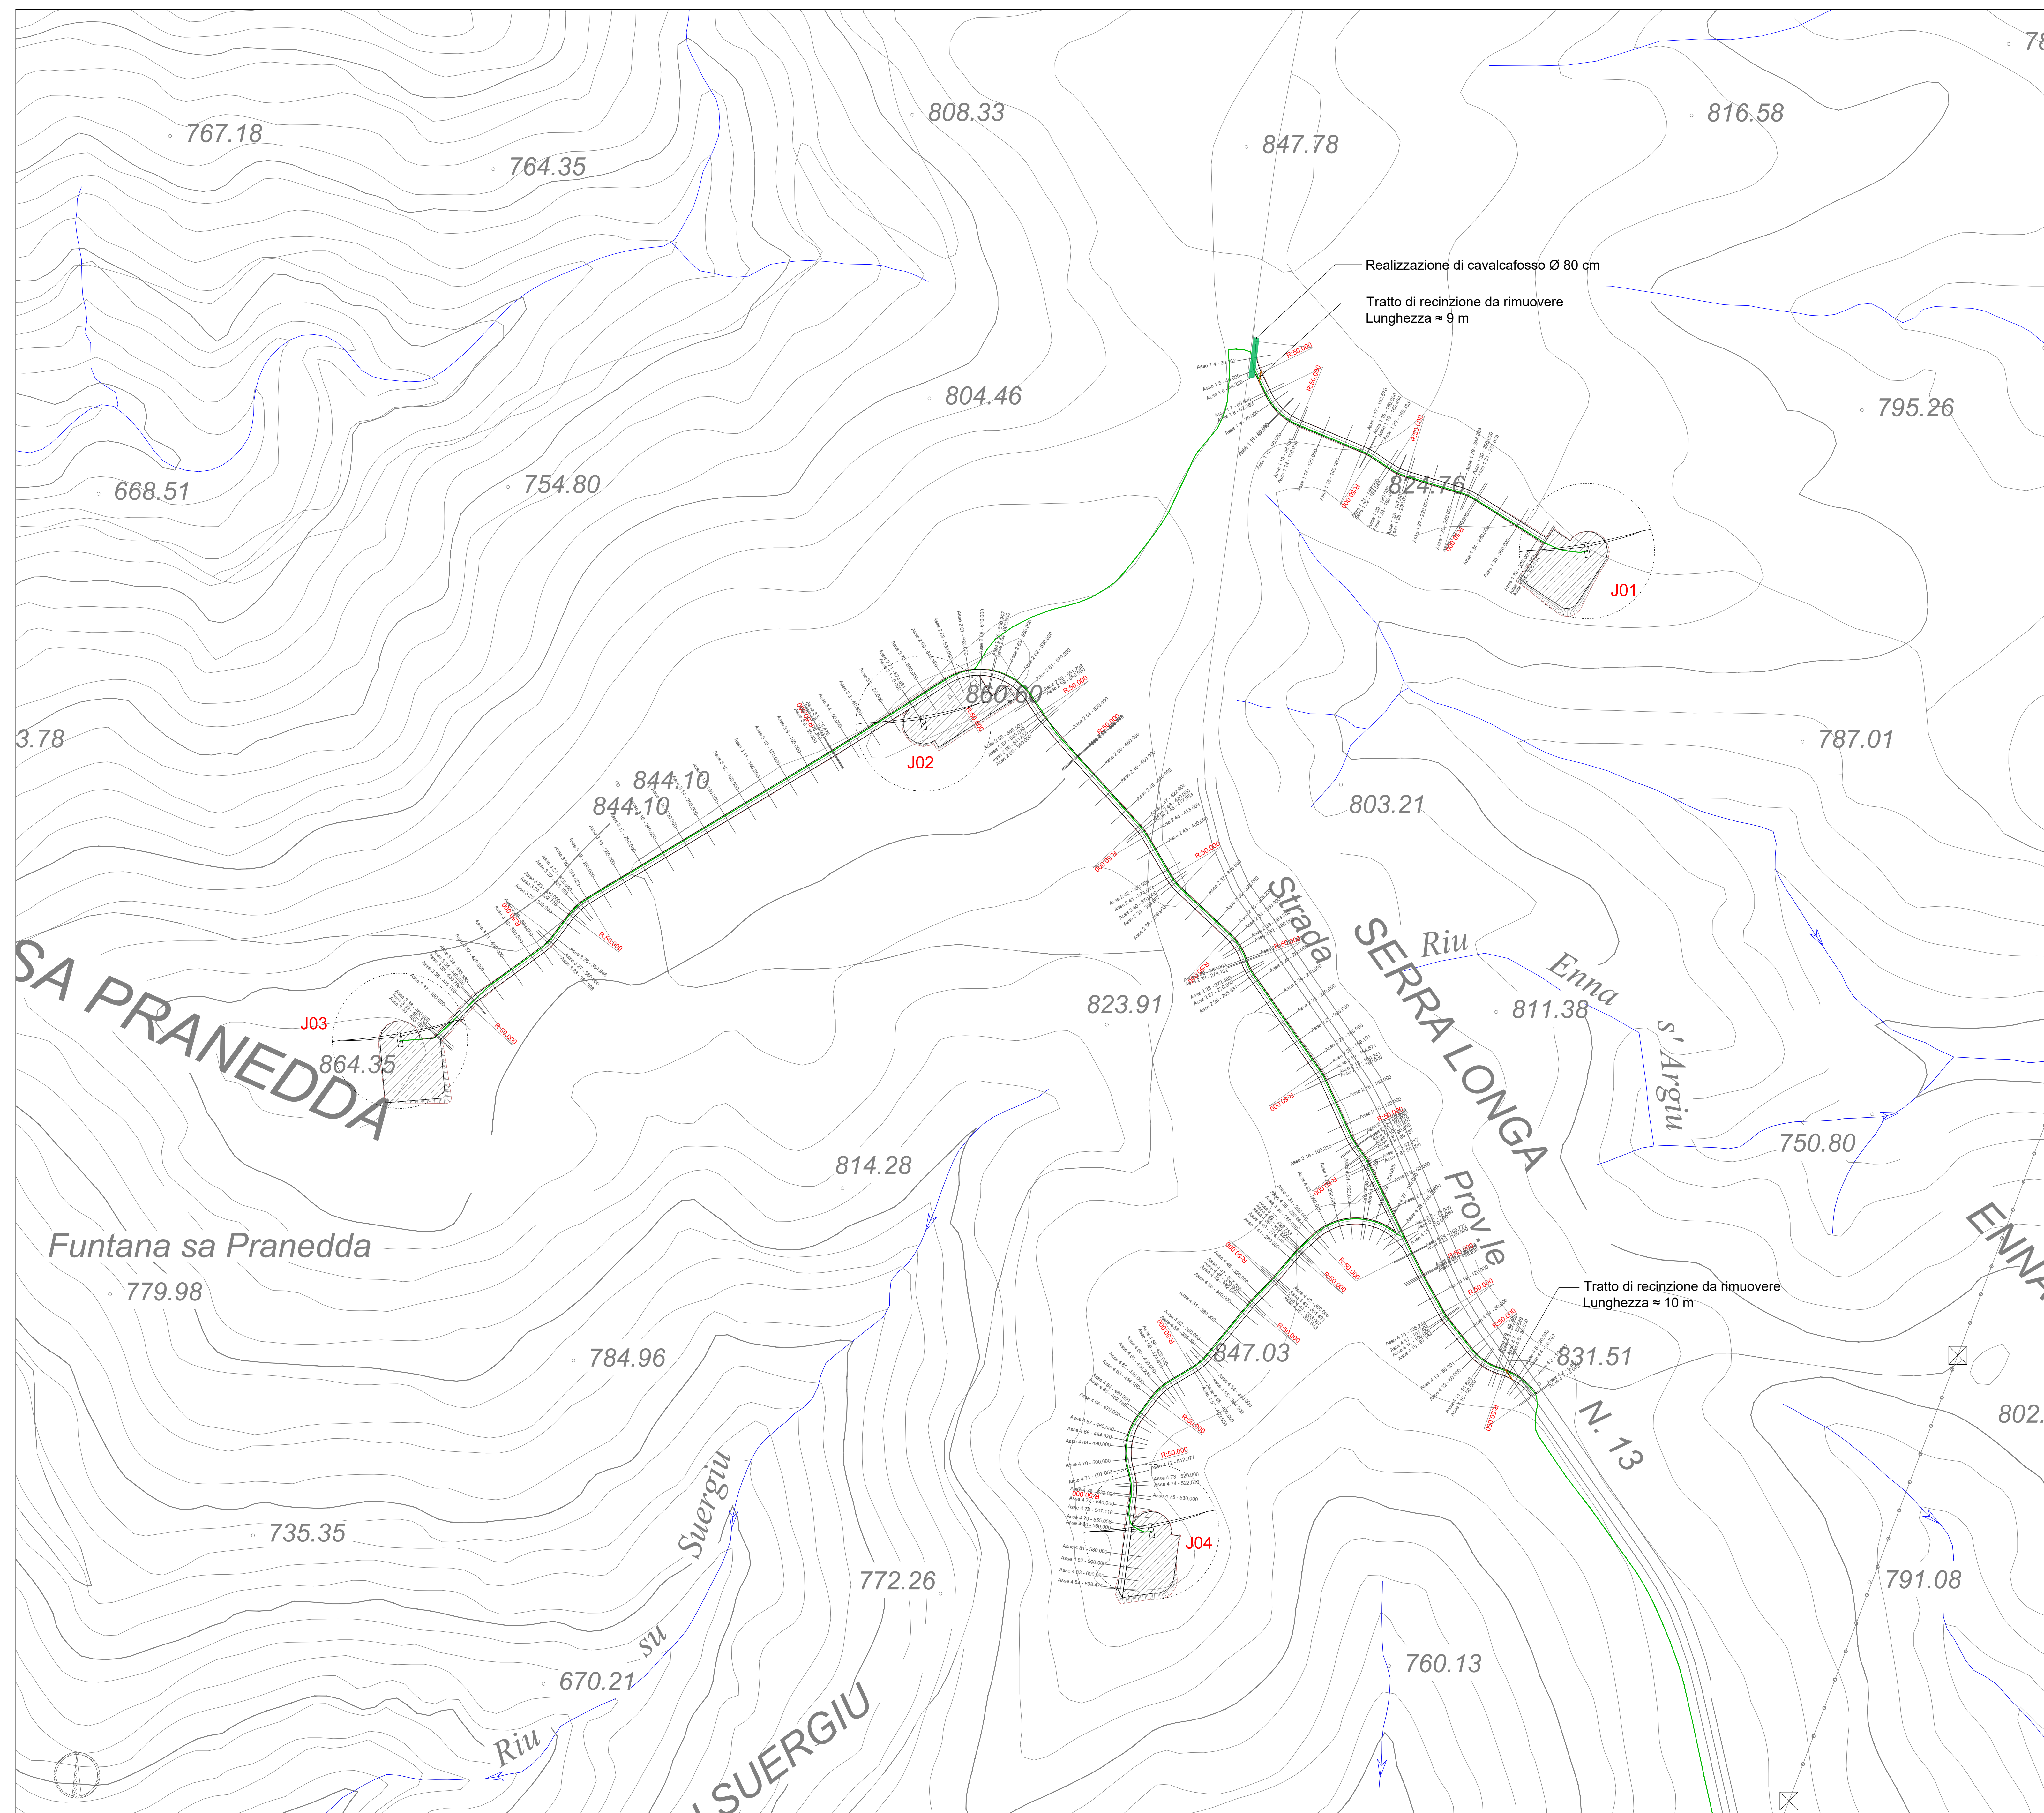


QUADRO DI UNIONE - SCALA 1:25.000

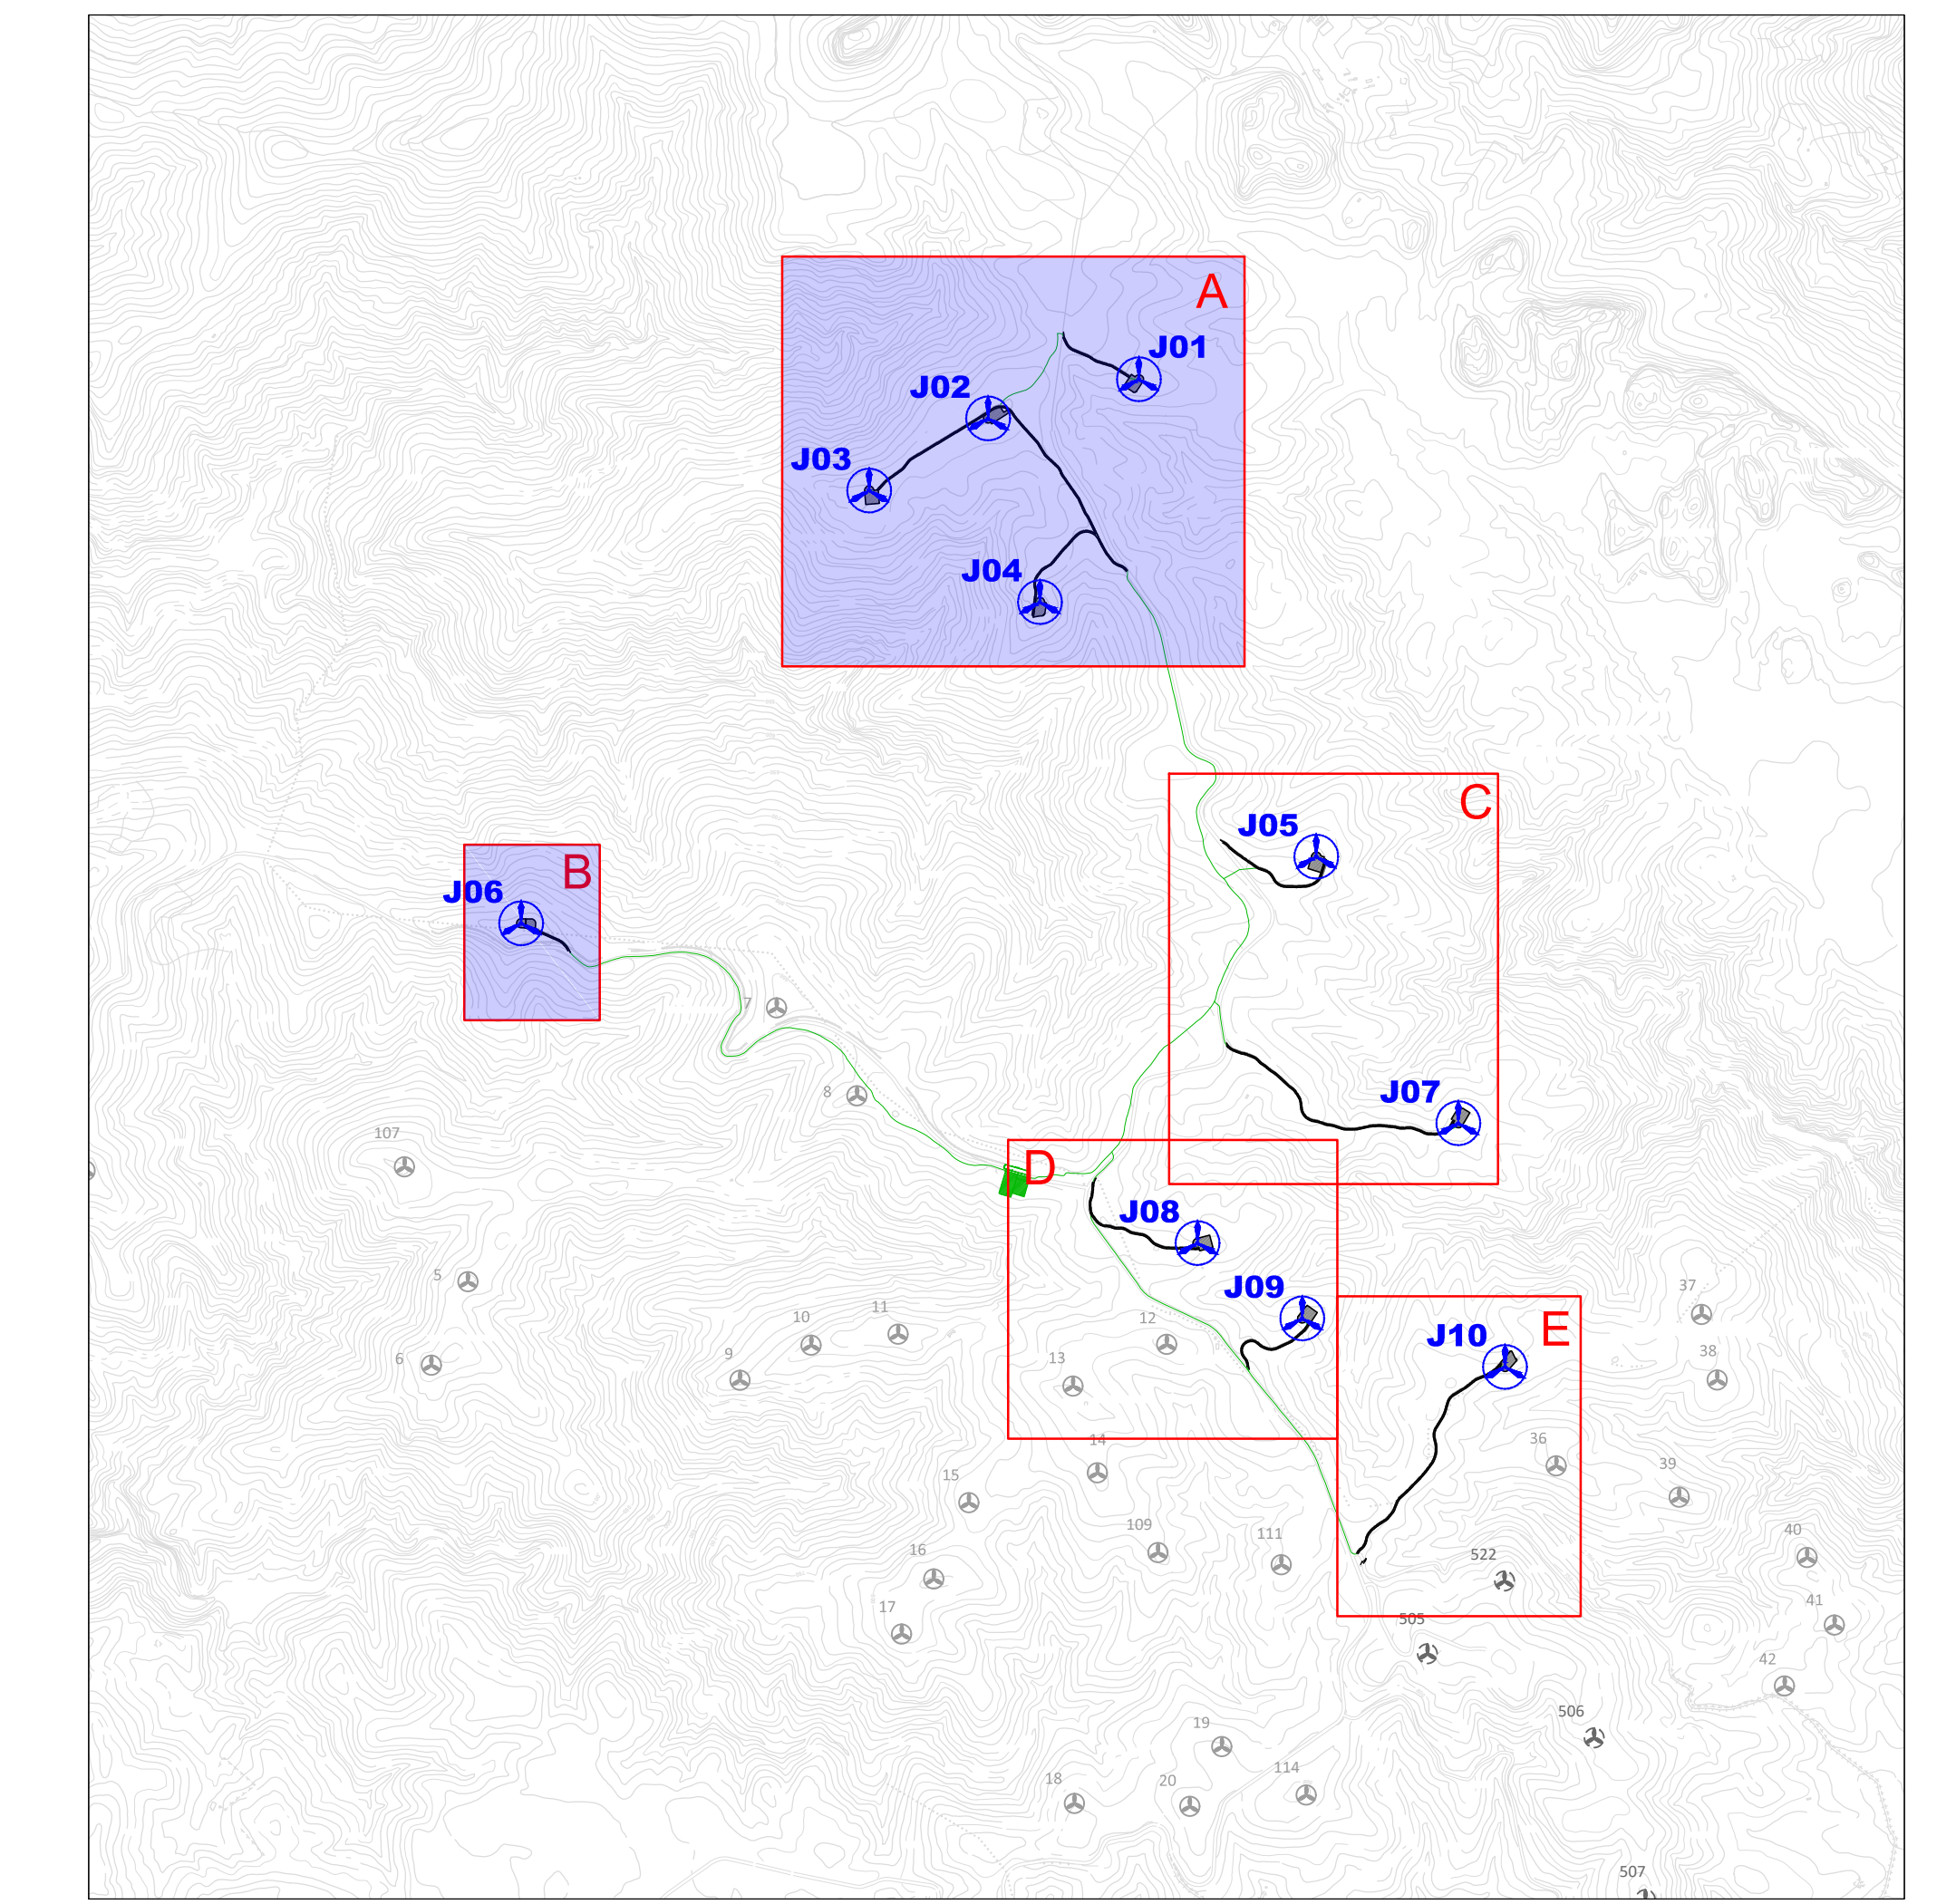

LEGENDA	
SIMBOLO	DESCRIZIONE
	RAGGIO DI CURVATURA TRACCIATI STRADALI
	TRACCIA SEZIONI STRADALI
	PIAZZOLA DI CANTIERE
	CAVIDOTTO MT
	TRATTI DI RECINZIONE DA RIMUOVERE
	CAVALCAFOSSO
	TURBINE IN FASE AUTORIZZATIVA (ABBILA) - AEROGENERATORE V162
	TURBINE AUTORIZZATE (MAISTU) - AEROGENERATORE V117
	TURBINE AUTORIZZATE (ULASSAI) - AEROGENERATORE V80

QUADRO B - VIABILITA' E PIAZZOLE - PLANIMETRIA DI PROGETTO - Scala 1:2.000

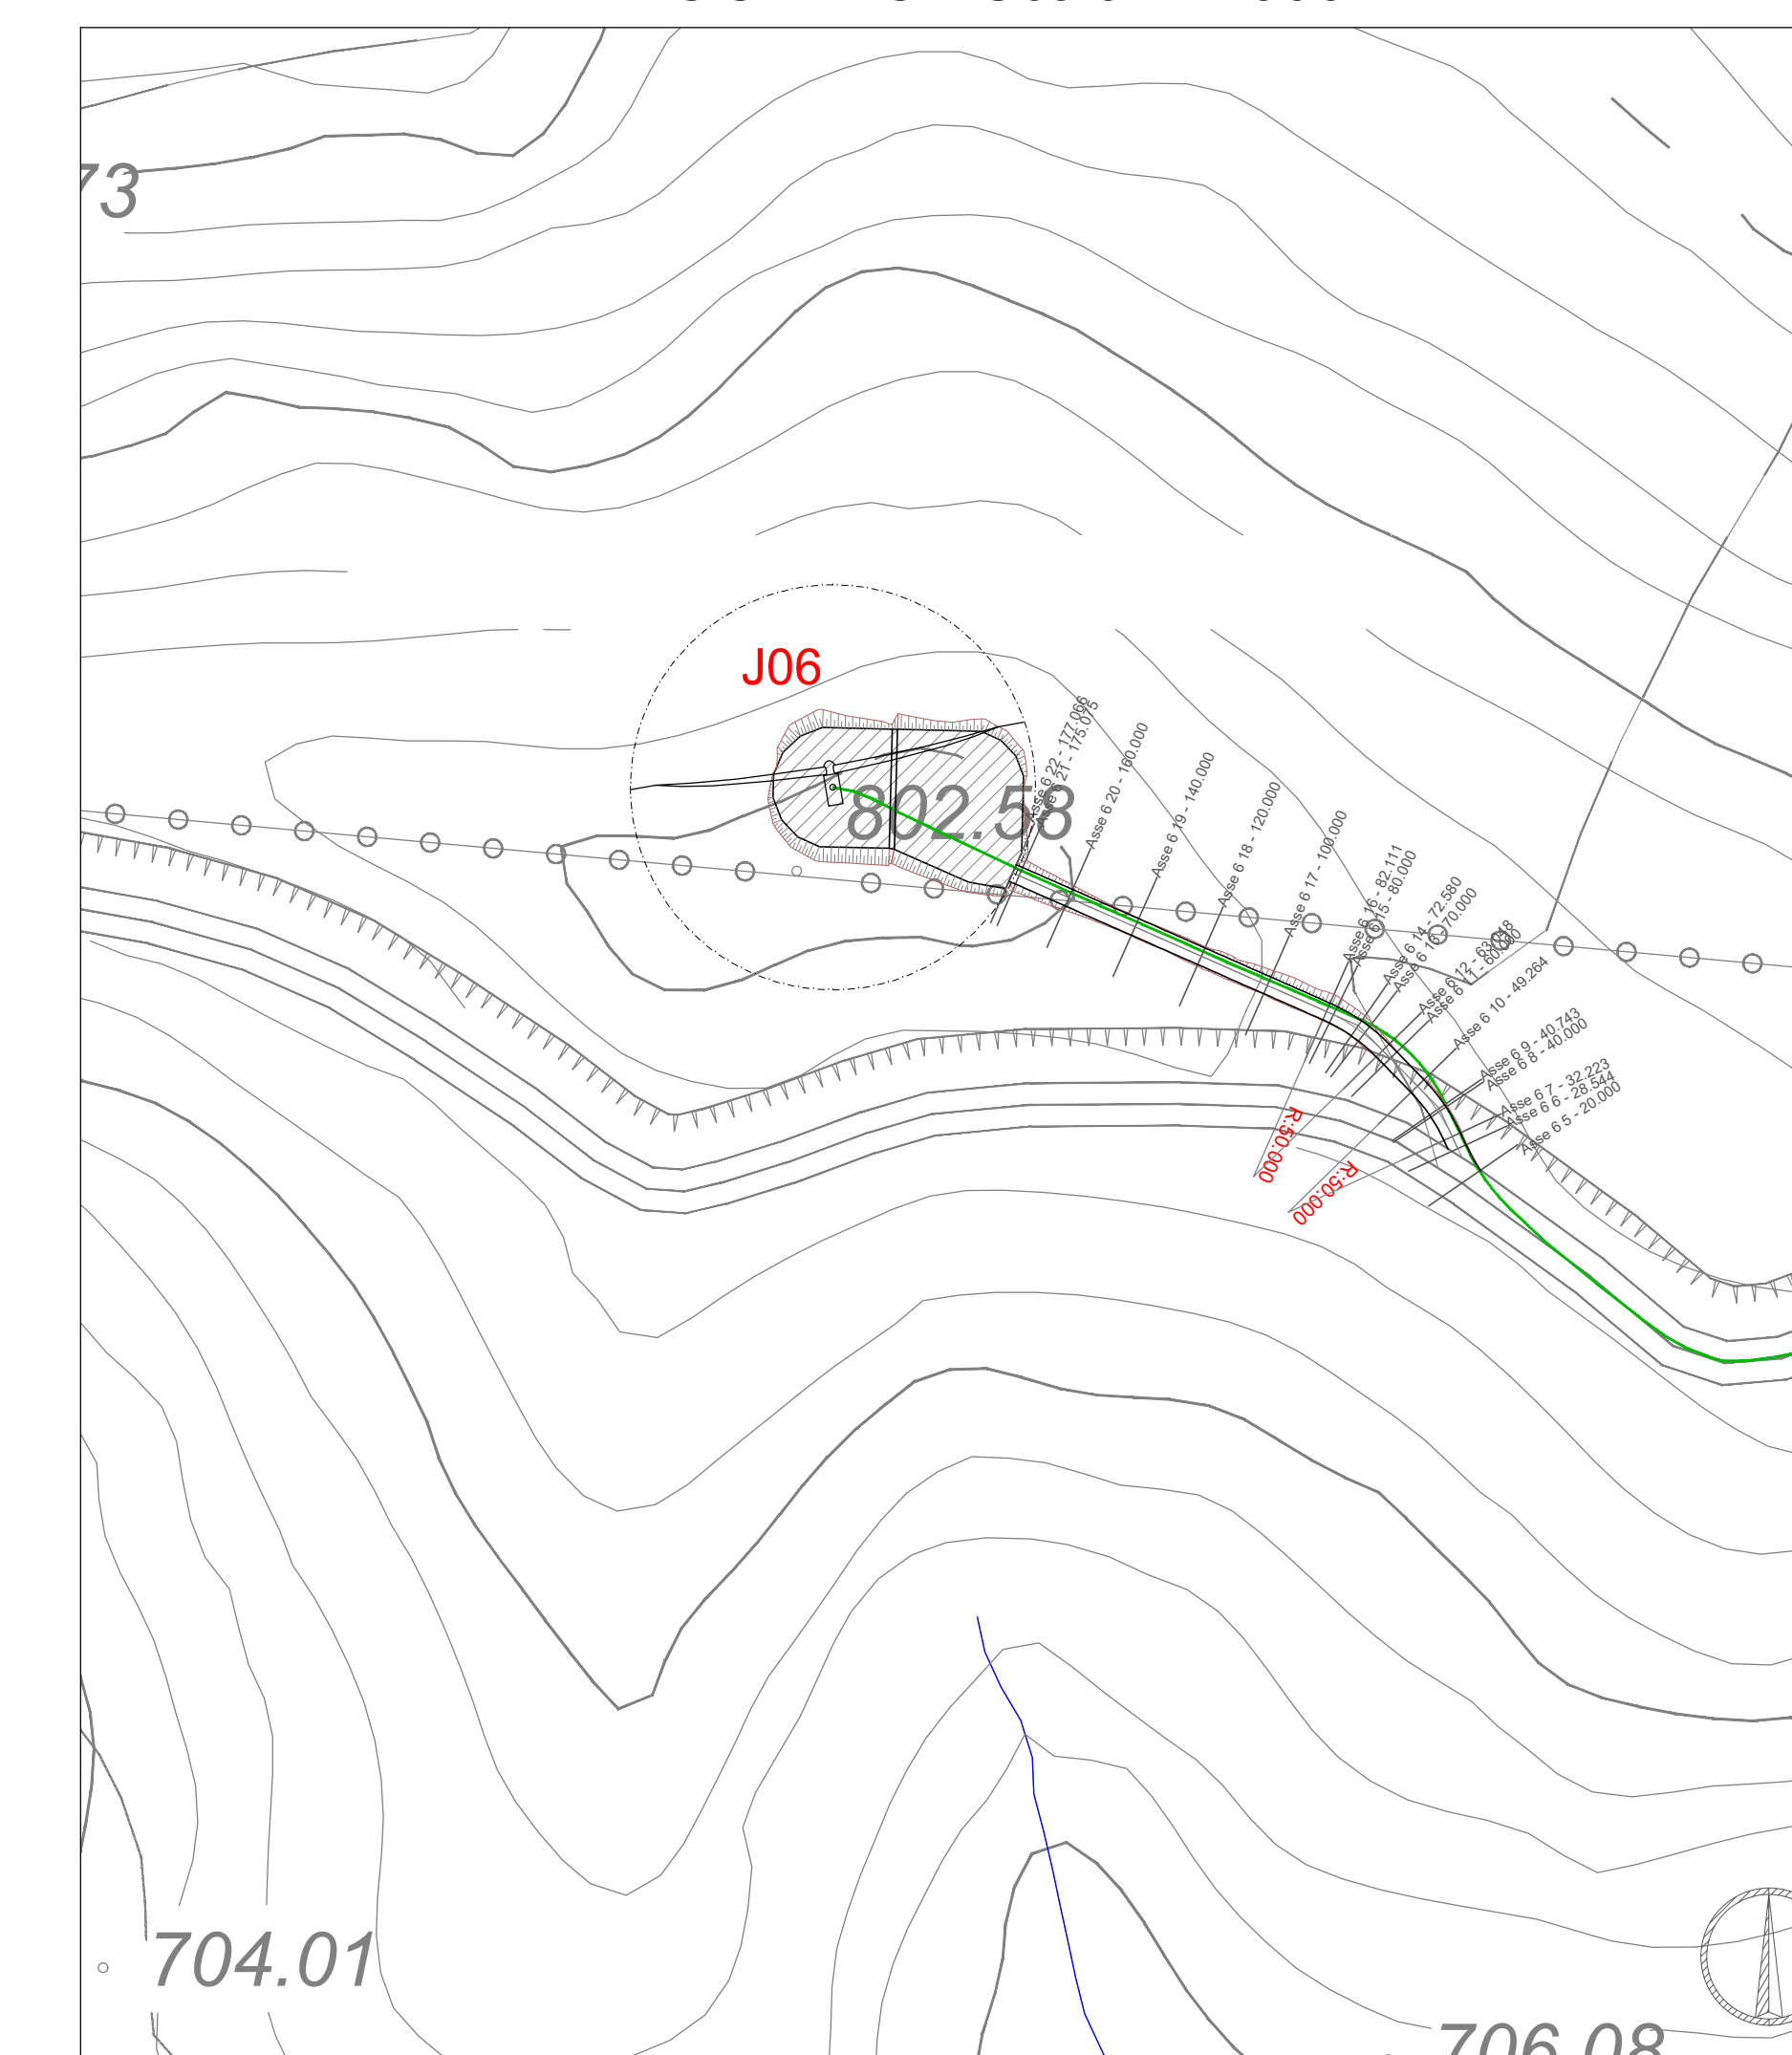

Rev.	Data	Descrizione	Dis.	Contr.	Appr.
0	15/10/20	EMISSO PER PROCEDURA DI VIA			

			Commissa n° C2020355-ING000
BOREAS			Dis. n° ANSAC10008-a
APPLICAZIONE DEL PARCO EOLICO DI MASSA E PREDISPOSIZIONE DEL TERRITORIO DEL COMUNE DI FERTIZI INDIAGNIFICAZIONE D'IMPATTO AMBIENTALE D. Lgs. 152/2018 s. m. s. l. - VIABILITA' E PIAZZOLE - PLANIMETRIA DI PROGETTO A.			Revisione: 0
Disegno eseguito in "Autocad"; evitare corsivi a mano.			Scala: 1:2.000
Il presente disegno è di proprietà di Saris Ingegneria e Tecnologia che ne tutela i diritti a termini di legge.			Sostituito da: //