PLANIMETRIE PIAZZOLA J05

Vista area piazzola J05

Fase cantiere - scala 1:1000

Fase di esercizio - scala 1:1000

PLANIMETRIE PIAZZOLA J06

Vista area piazzola J06

Fase cantiere - scala 1:1000

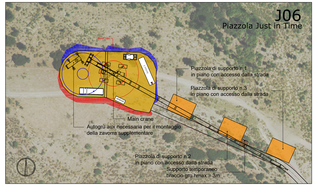

Fase di esercizio - scala 1:1000

PLANIMETRIE PIAZZOLA J07

Vista area piazzola J07

Fase cantiere - scala 1:1000

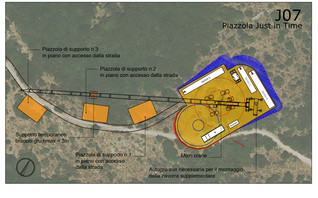

Fase di esercizio - scala 1:1000

PLANIMETRIE PIAZZOLA J08

Vista area piazzola J08

Fase cantiere - scala 1:1000

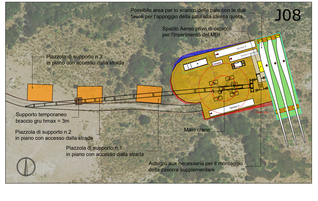

Fase di esercizio - scala 1:1000

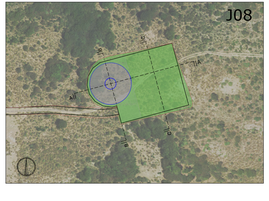

SEZIONI PIAZZOLA J05 - SCALA 1:500

Sezione A - A[1]

Sezione B - B[1]

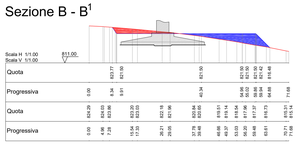

Sezione C - C[1]

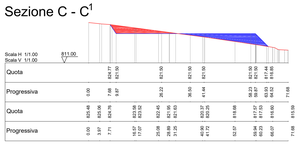

SEZIONI PIAZZOLA J06 - SCALA 1:500

Sezione A - A[1]

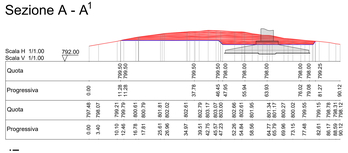

Sezione B - B[1]

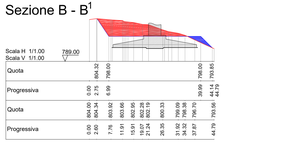

Sezione C - C[1]

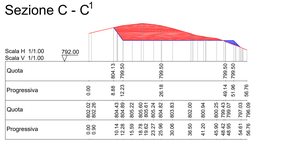

SEZIONI PIAZZOLA J07 - SCALA 1:500

Sezione A - A[1]

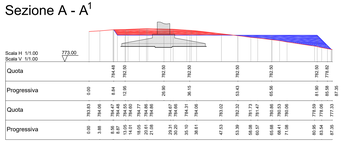

Sezione B - B[1]

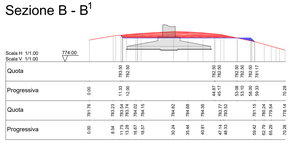

Sezione C - C[1]

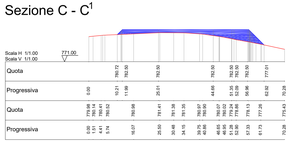

SEZIONI PIAZZOLA J08 - SCALA 1:500

Sezione A - A[1]

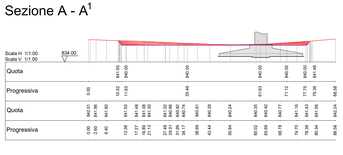

Sezione B - B[1]

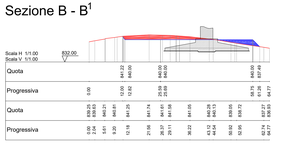

Sezione C - C[1]

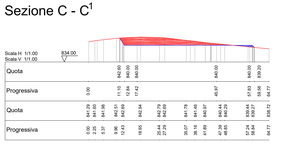

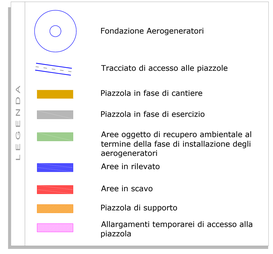

ORDINE INGEGNERI PROVINCIA CAGLIARI
N. 8582 Sez. A
Dott. Ing. Giuseppe Rodriguez

ORDINE INGEGNERI PROVINCIA CAGLIARI
N. 8582 Sez. A
Dott. Ing. Giuseppe Rodriguez

n°	15/10/20	EMISSIONE PER PROCEDURA DI VIA		SARTEC	SARTEC
Rev.	Data	Descrizione	Dis.	Contr.	Appr.

SARDEOLICA
Renewable Energy

SARTEC
Industrial Services & Technologies

iat CONSULENZA PROGETTI

BOREAS
AMPLIAMENTO DEL PARCO EOLICO DI ULASSAI
E PERSONALIZZATO NEL COMUNE DI JERZU (NU)
VALUTAZIONE DI IMPATTO AMBIENTALE D.Lgs. 152/2006 e s.m.i.
PROGETTO DEFINITIVO PER L'AUTORIZZAZIONE UNICA REGIONALE
ART. 12 DECRETO LEGISLATIVO 29 DICEMBRE 2003, N. 387

Disegno eseguito in "Autocad" - evitare correzioni a mano.

Commessa n°
C2020255-ING000

Dis. n°
AR-GAC20009-b

Revisione: 0

Scala: VARIE

Sostituisce il: //

Sostituito dal: //

Il presente disegno è di proprietà di Saras Ricerche e Tecnologie che ne tutelerà i diritti a termini di legge.