



Pozzetto di derivazione da condotta principale

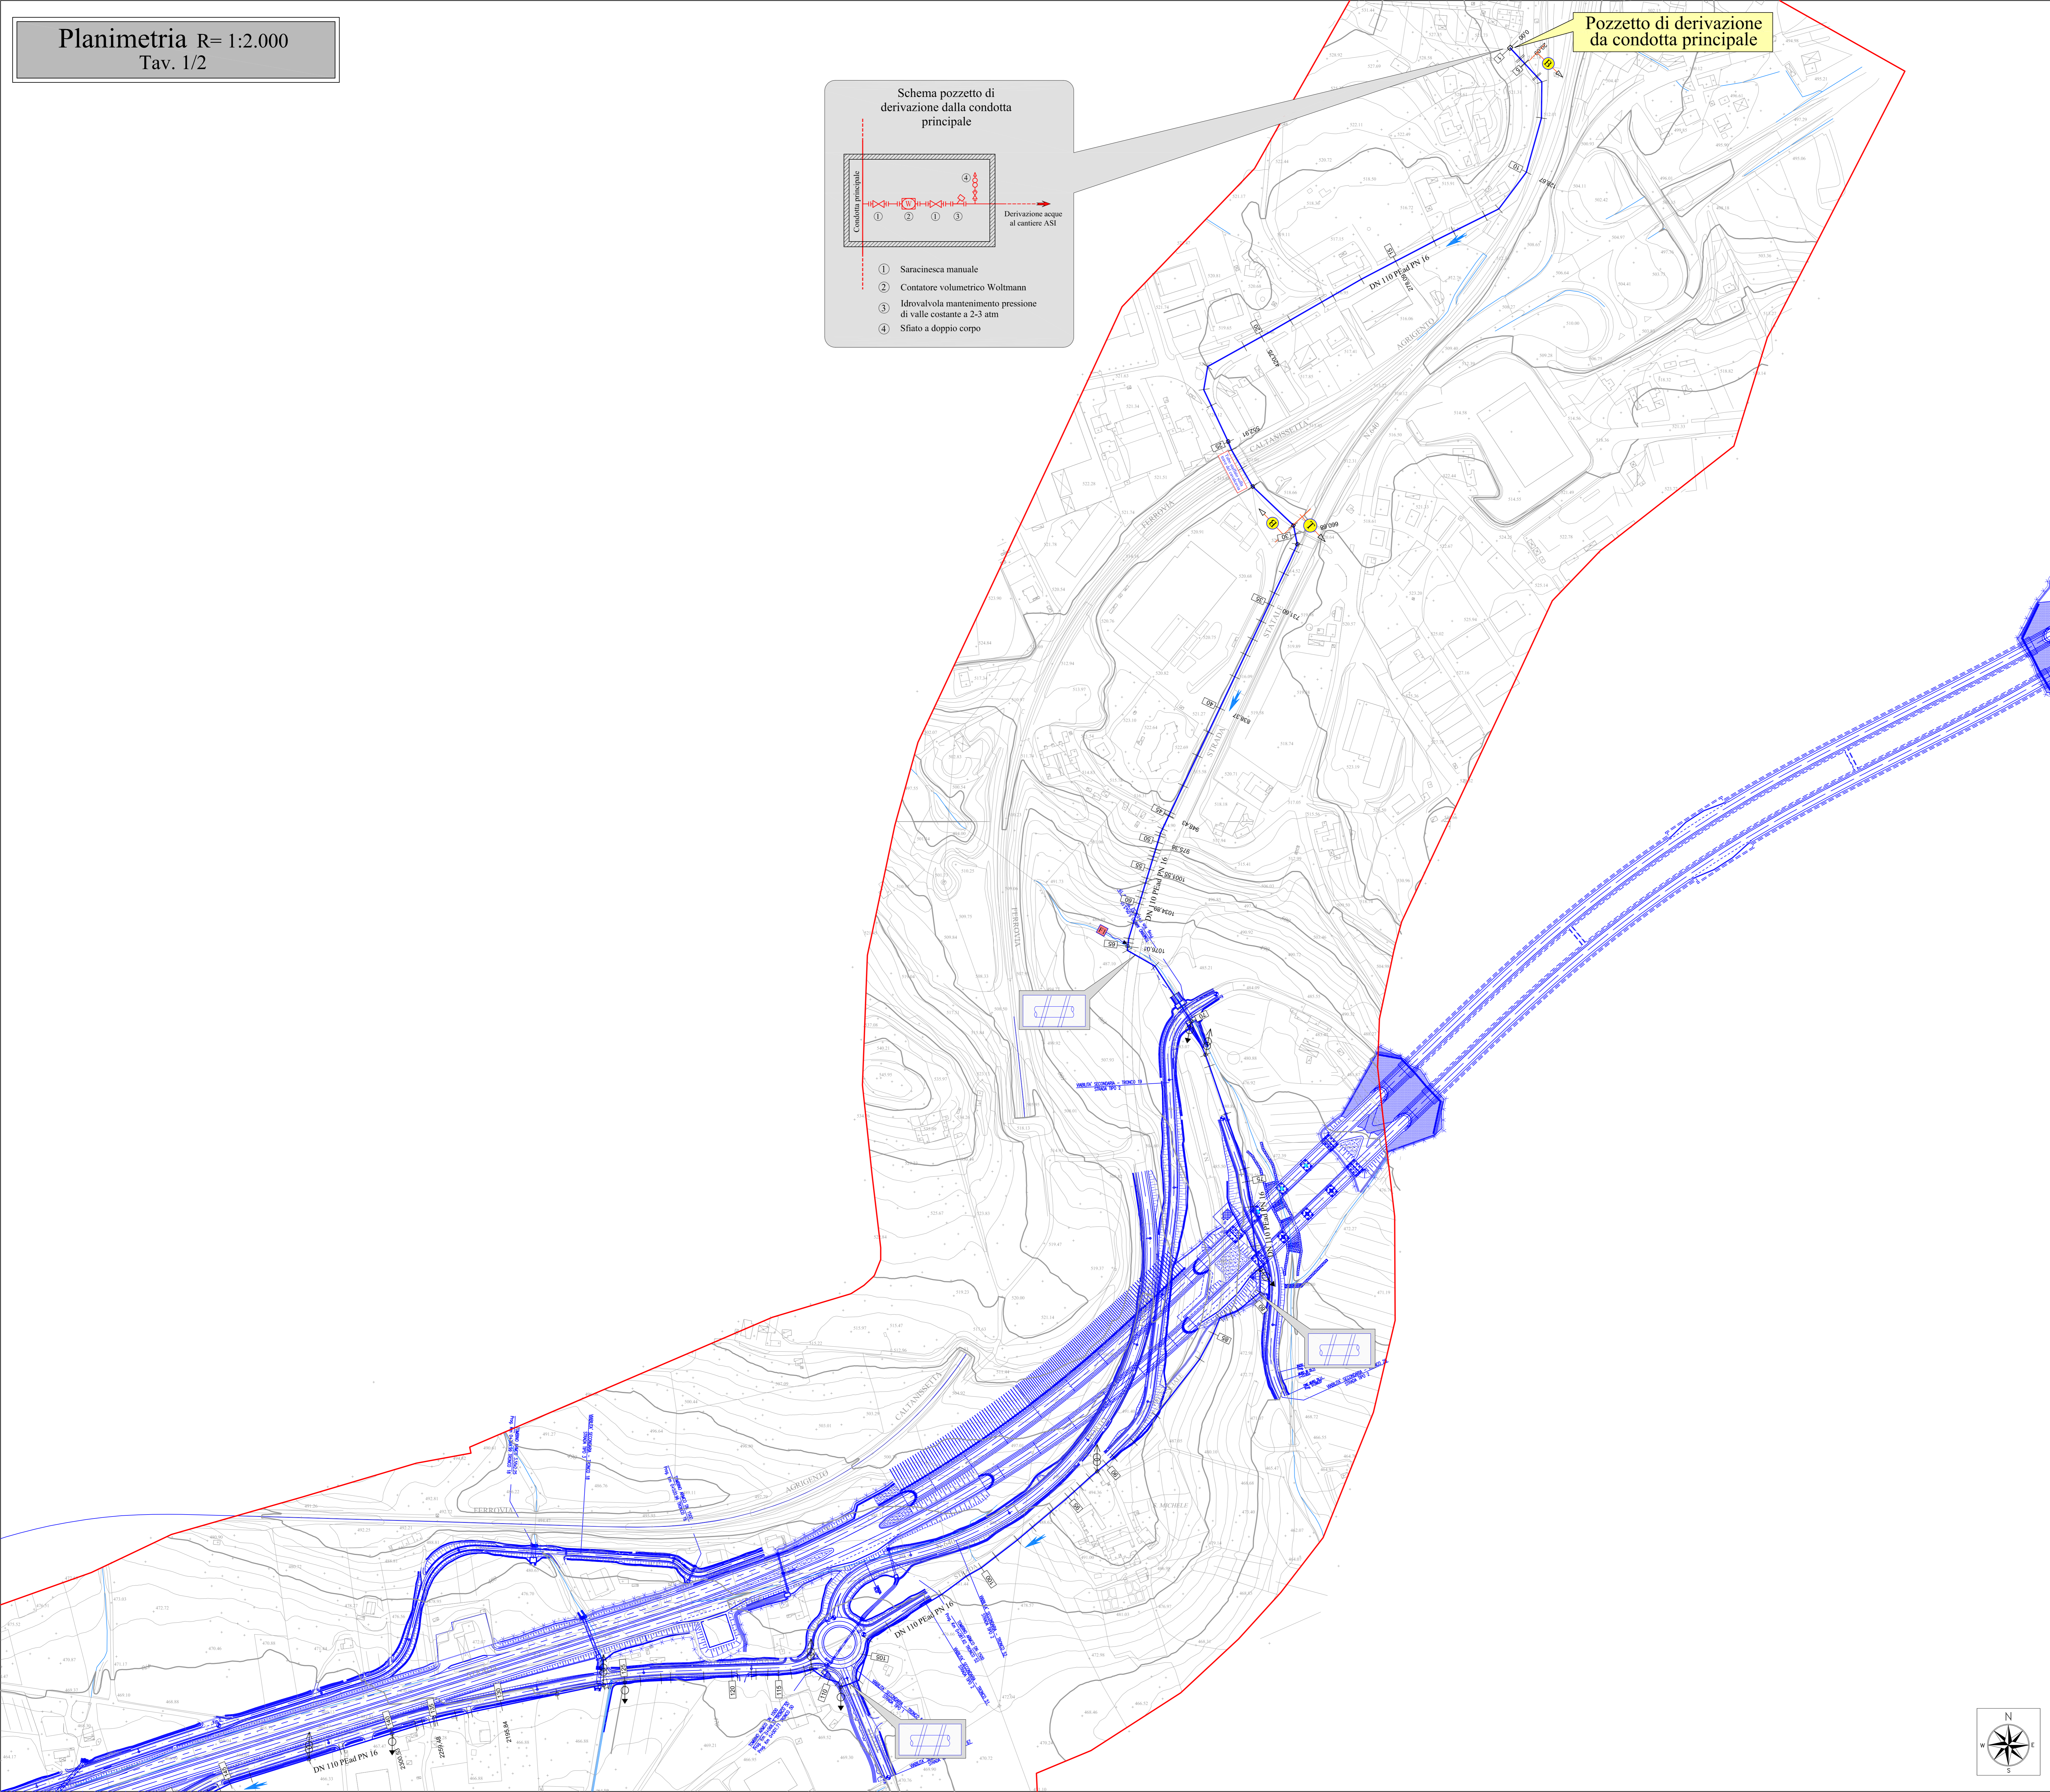

QUADRO DI UNIONE

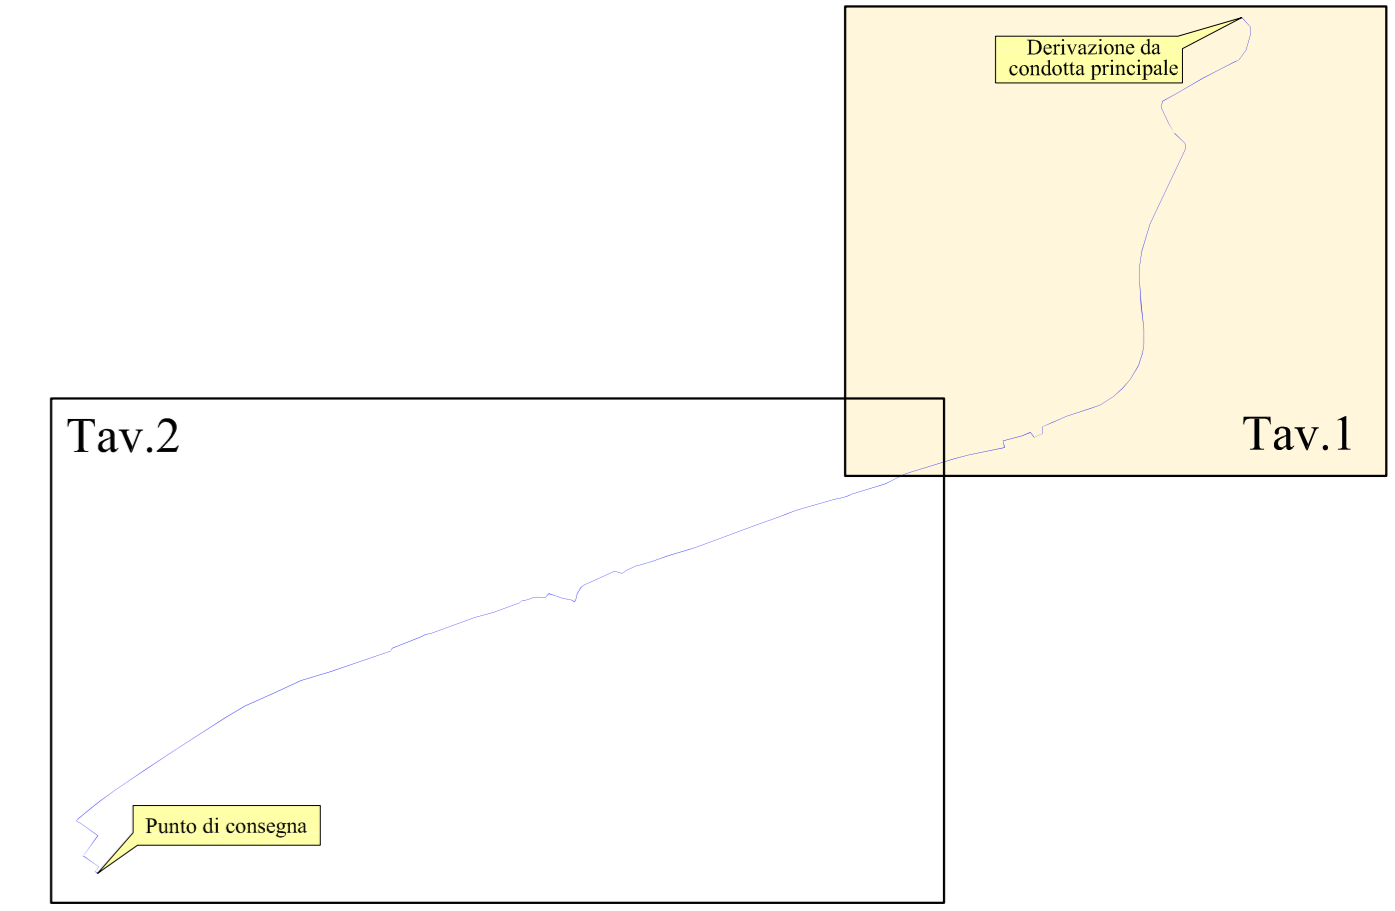

LEGENDA

Apparecchiature

	Sfiato		Saracinesca in progetto
	Scarico		Pozzetto
	Tratto su terreno agrario		Attraversamento piccolo solco
	Tratto su strada bitumata		Attraversamento vallone con briglia in gabbioni
	Attraversamento con tubo camicia DN 300		Condotta in acciaio DN 100 staffata dentro tombino

Condotte

	Condotta DN 110 PEad PN 16
--	----------------------------



PA 12/09  
CORRIDOIO PLURIMODALE TIRRENICO - NORD EUROPA  
ITINERARIO AGRIGENTO - CALTANISSETTA - A19  
S.S. N° 640 "DI PORTO EMPEDOCLE"  
AMMODERNAMENTO E ADEGUAMENTO ALLA CAT. B DEL D.M. 5.11.2001  
Dal km 44+000 allo svincolo con l'A19

PROGETTO ESECUTIVO



CANTIERIZZAZIONE AREA ASI  
ACQUEDOTTO DI APPROVVIGIONAMENTO IDRICO  
PLANIMETRIA ACQUEDOTTO TAV. 1/2

Codice Unico Progetto (CUP) : F91B09000070001

Codice Elaborato: PA12\_09 - E 000GE218FD02TP6015A Scale: 1:2000

F					
E					
D					
C					
B					
A	Aprile 2011	Emissione	REDDITO	VERIFICATO	APPROVATO

Responsabile del procedimento: Ing. MAURIZIO ARAMINI

Il Progettista: Il Consulente Specialista: Il Geologo: Il Coordinatore per la sicurezza in fase di progetto: Il Direttore dei lavori:

