PLANIMETRIA AREE TUTELATE - PIANO DI ASSETTO IDROGEOLOGICO - RISCHIO GEOMORFOLOGICO (Scala 1/25000)

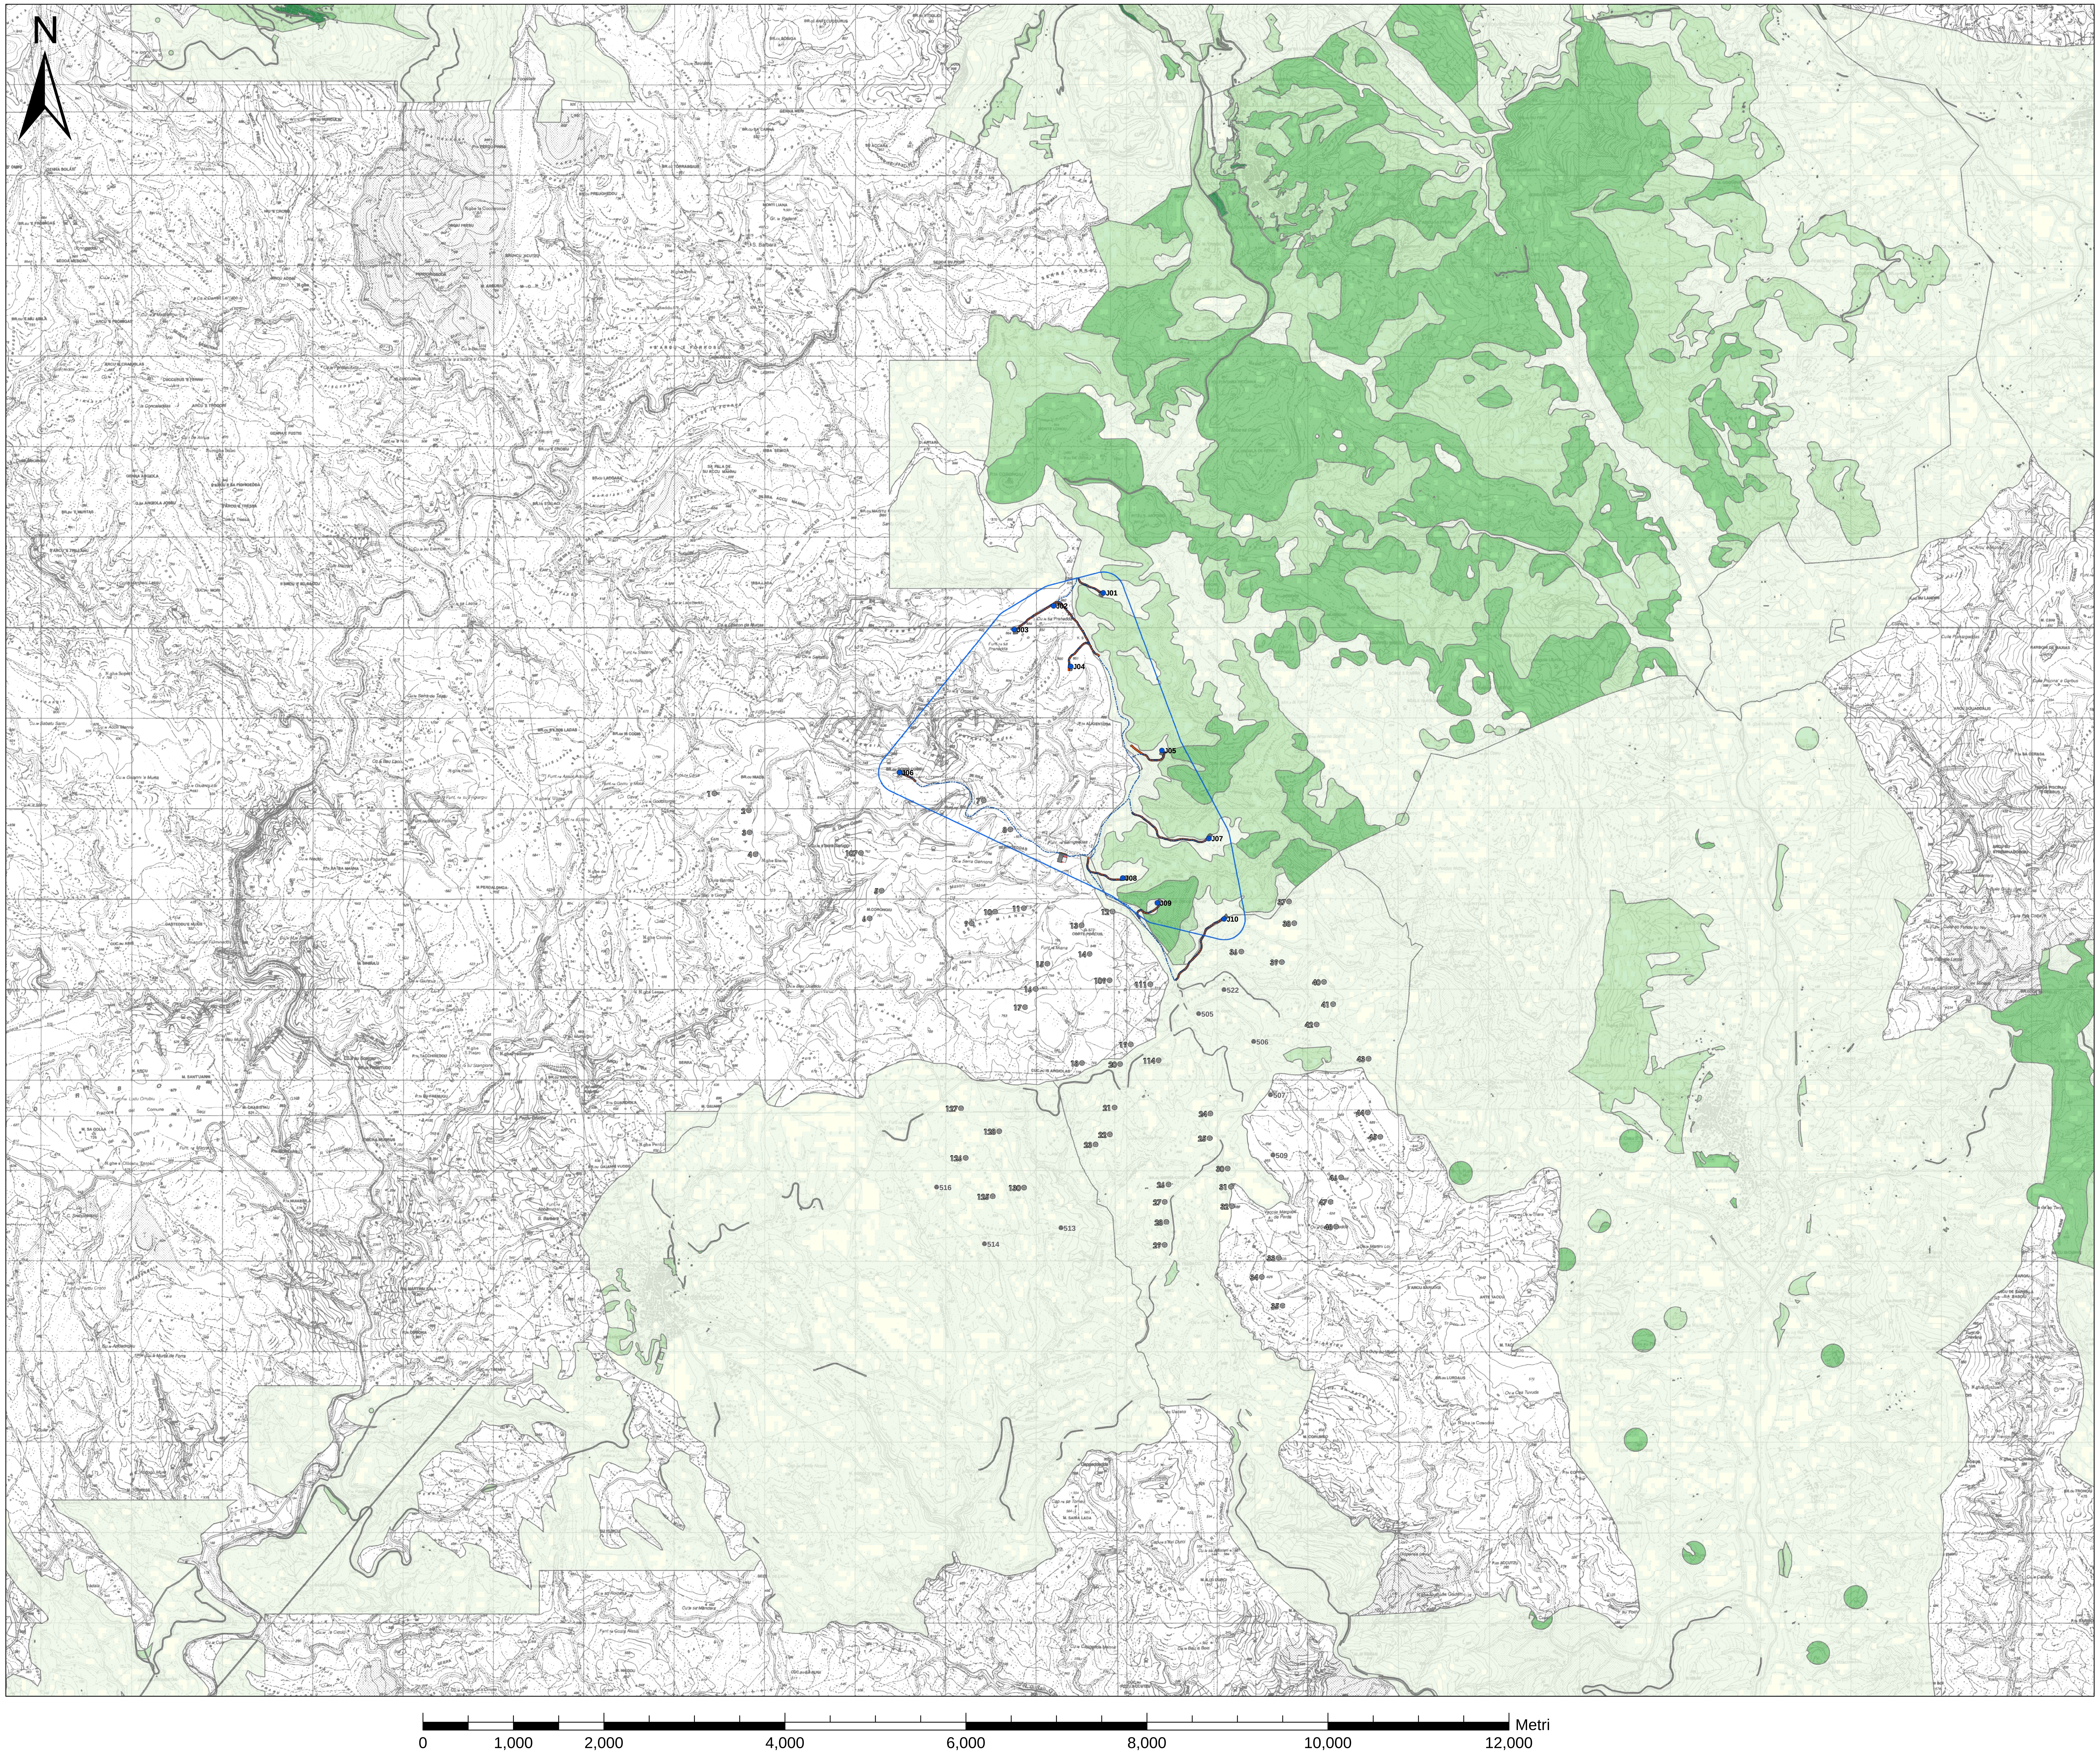

LEGENDA

- Turbine in Ampliamento (Boreas)
- Turbine in Fase Autorizzativa (Abbila)
- Turbine Autorizzate (Maistu)
- Turbine Autorizzate (Ulassai)
- Cavidotti
- Strade di Nuova Realizzazione
- Piazzole
- Nuovo Terrapieno per Accumulo Energetico (Abbila/Boreas)
- Sottostazione Elettrica

Area Produttiva (894 ha) : (125 m ALTEZZA AL MOZZO + 81 m RAGGIO ROTORE) + 20.6 m INCREMENTO DEL 10% = 226 m ≅ 230 m DISTANZA DAGLI AEROGENERATORI

WTG	Gauss-Boaga	
	Est (m)	Nord (m)
J01	1542685.000	4400210.000
J02	1542135.000	4400067.000
J03	1541701.000	4399804.000
J04	1542324.000	4399397.000
J05	1543332.000	4398468.000
J06	1540431.464	4398224.768
J07	1543850.295	4397495.247
J08	1542899.000	4397058.000
J09	1543281.000	4396783.000
J10	1544020.592	4396606.097

Rischio Geomorfologico Rev. 42 (Rischio Frana PAI)

- Rg0
- Rg1
- Rg2
- Rg3
- Rg4
- V

ORDINE INGEGNERI PROVINCIA CAGLIARI
N. 3832 Dott.Ing. MANOLO MULANA

Rev.	Data	Descrizione	Dis.	Contr.	Appr.
0	09/11/20	EMESSO PER PROCEDURA DI VIA	SARTEC	SARTEC	SARTEC

SARDEOLICA Renewable Energy

SARTEC Industrial Services & Technologies

iat CONSULENZA E PROGETTI www.iatprogetti.it

Commessa n°: C2020355-ING000

Dis. n°: AM-IAS10008

BOREAS
AMPLIAMENTO DEL PARCO EOLICO DI ULASSAI E PERDASDEFOGU
NEL TERRITORIO DEL COMUNE DI JERZU (NU)
VALUTAZIONE DI IMPATTO AMBIENTALE D.Lgs. 152/2006 e ss.mm.ii.
– Rischio Geomorfologico (PAI) –

Revisione: 0

Scala: 1/25000

Sostituisce il: //

Sostituito dal: //

Disegno eseguito in "ArcMap" : evitare correzioni a mano.

NOME FILE : AM-IAS10008_Ris_Geom_PAI.mxd

Il presente documento è di proprietà di Saras Ricerche e Tecnologie che ne tutelerà i diritti a termini di legge.