


CARTA DEI FABBRICATI CENSITI (Scala 1/15000)

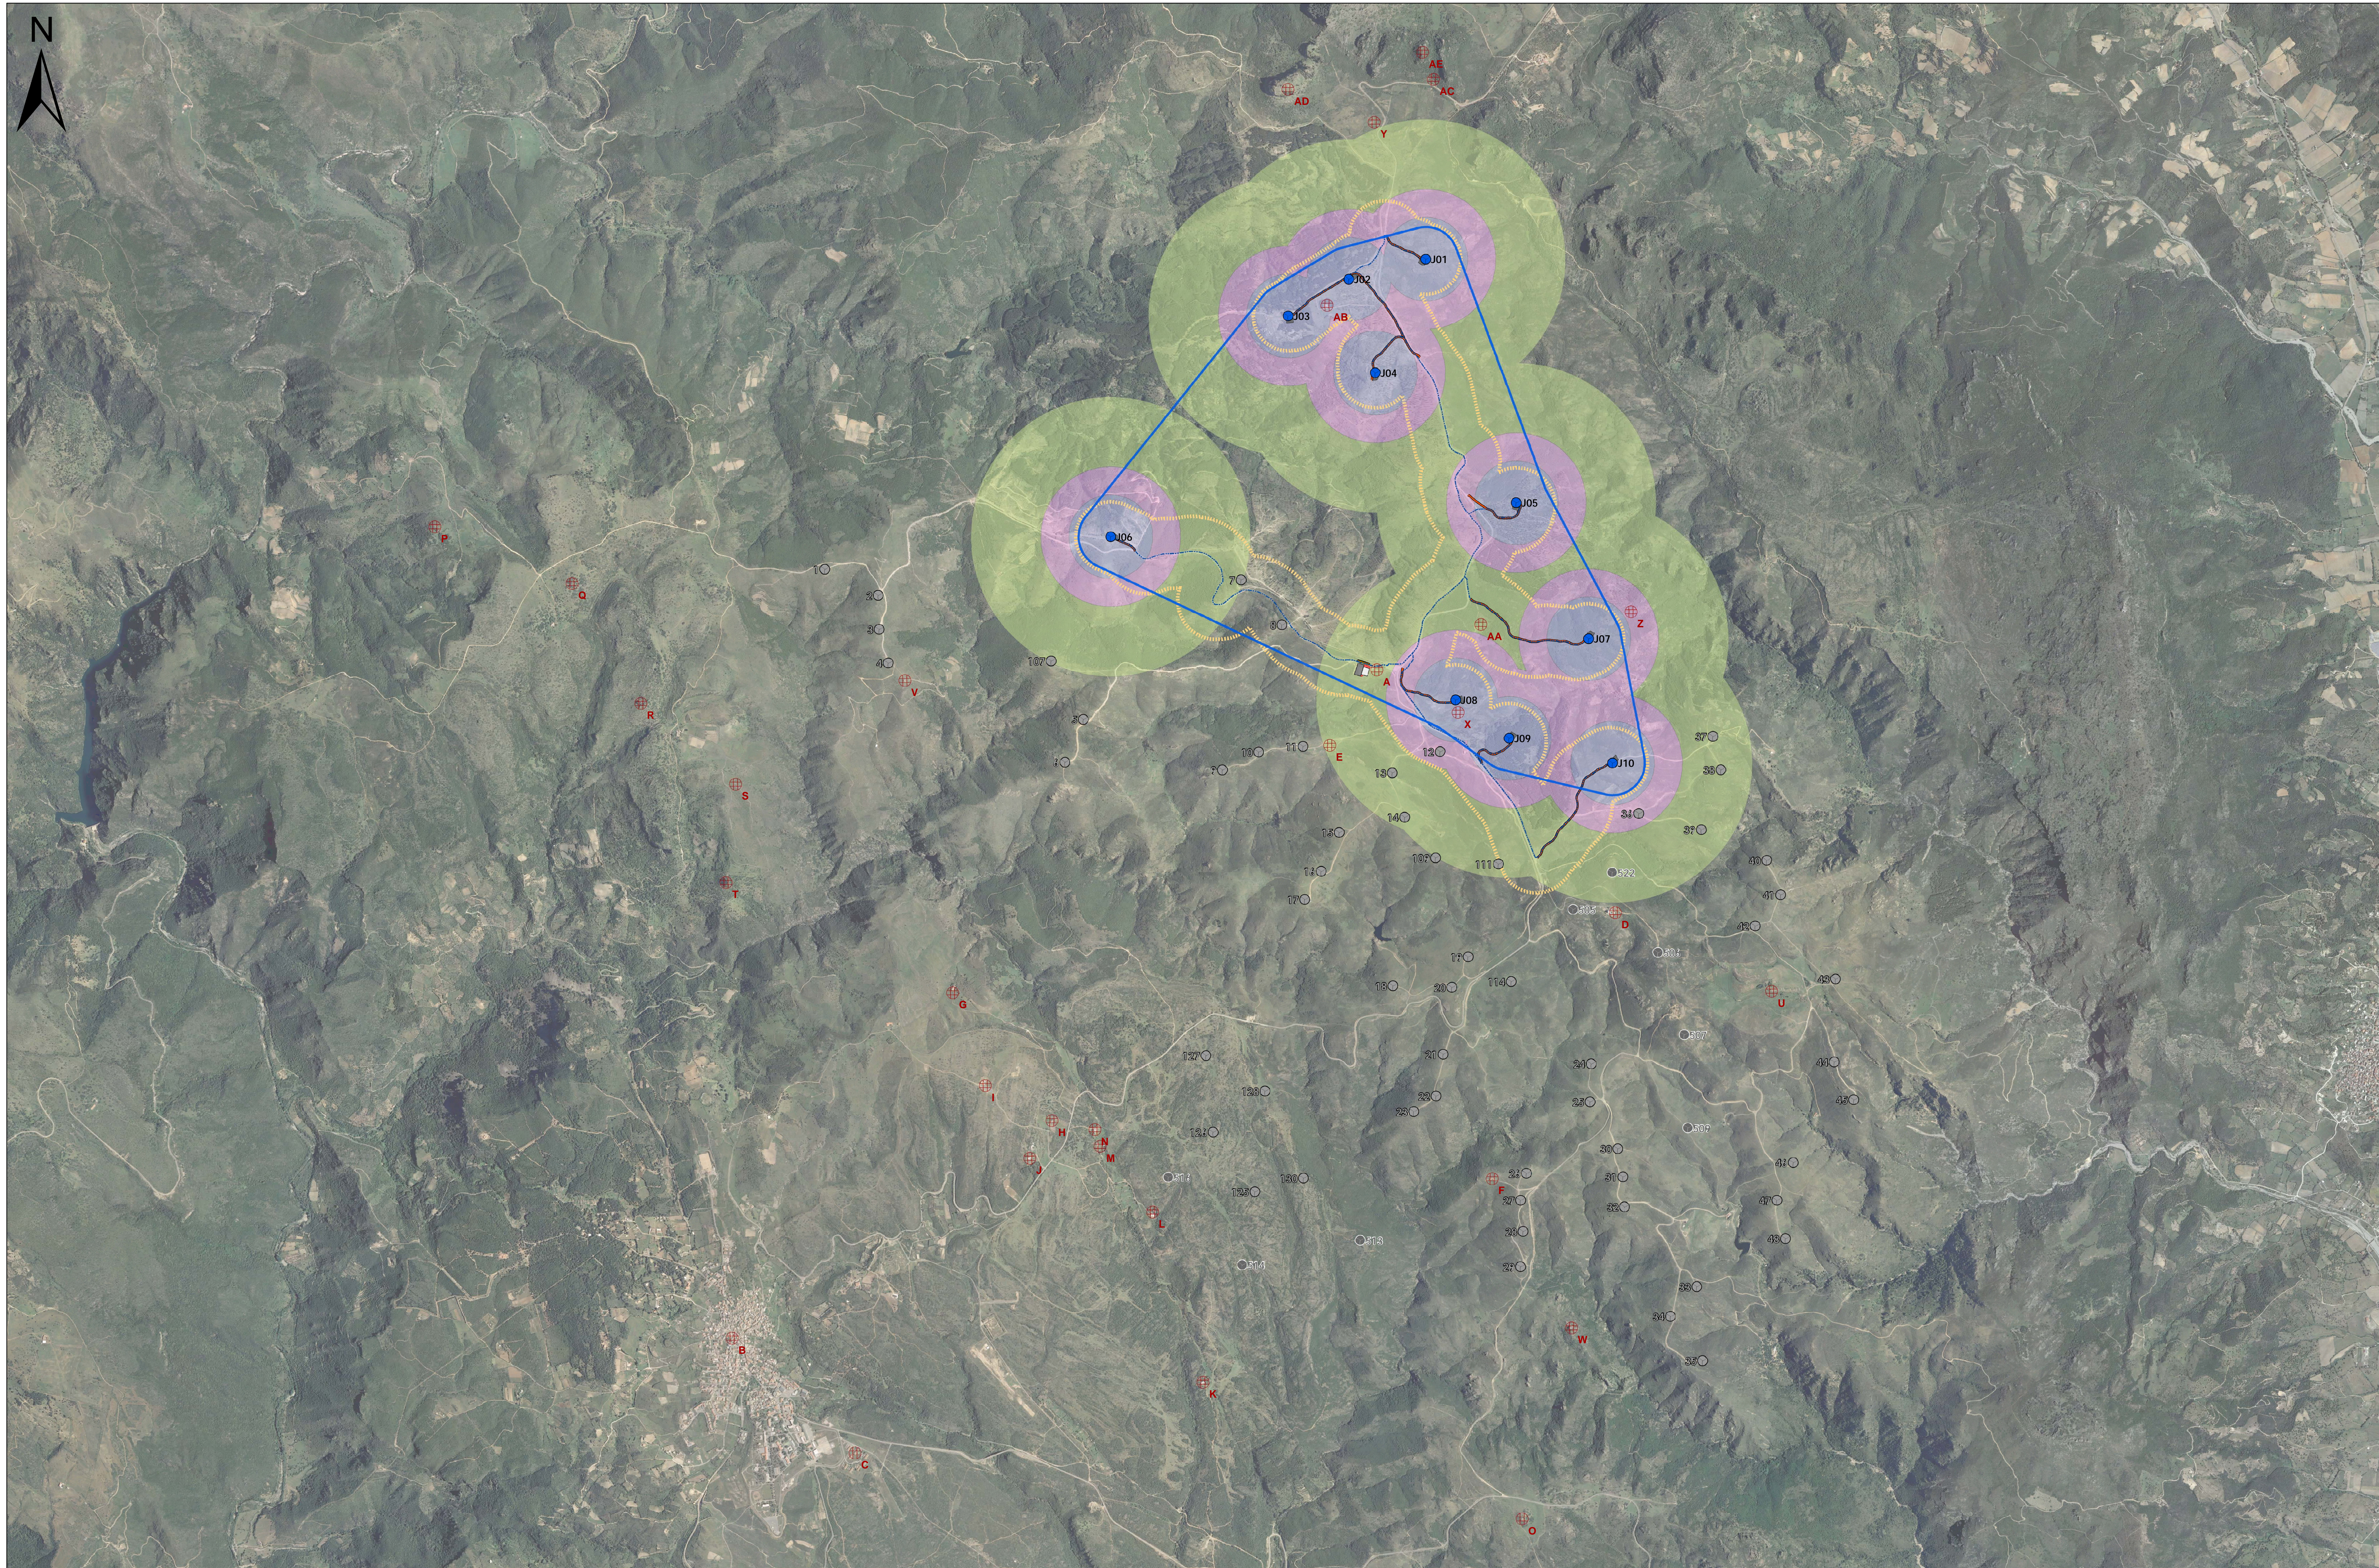

LEGENDA


- Turbine in Ampliamento (Boreas)
- Turbine in Fase Autorizzativa (Abbia)
- Turbine Autorizzate (Mastu)
- Turbine Autorizzate (Ibassa)
- Cavidotti
- Strade di Nuova Realizzazione
- Piazzole
- Nuovo Terrapieno per Accumulo Energetico (Abbia/Boreas)
- Sottostazione Elettrica

Area Produttiva $(125\text{ m} \times 81\text{ m}) \times 20.6\text{ m} = 226\text{ m} \times 230\text{ m}$

WTG	Gauss-Beaga	
	Est (m)	Nord (m)
J01	1542685.000	4400210.000
J02	1542135.000	4400067.000
J03	1541701.000	4399804.000
J04	1542324.000	4399397.000
J05	1543332.000	4398468.000
J06	1540431.464	4398224.768
J07	1543850.295	4397495.247
J08	1542899.000	4397088.000
J09	1542281.000	4396183.000
J10	1544020.592	4396606.097

- Fabbricati Censiti
- Buffer 250m dai Cavidotti MT
- Buffer 100m dalle Turbine in Ampliamento
- Buffer 300m dalle Turbine in Ampliamento (DGR n. 3/17 del 16/01/2009)
- Buffer 500m dalle Turbine in Ampliamento (DGR n. 3/17 del 16/01/2009)

Sigla	Descrizione	X	Y	Z	Rif.
A	Edificio Polifunzionale	1542335	4397272	824	Abbia
B	Periscopio	1537235	4392492	405	Abbia
C	Poligono militare	1538403	4391671	587	Abbia
D	Radar M Codè	1544040	4395535	845	Abbia
E	Ovile Serra	1541998	4396733	798	Abbia
F	Ovile Cucca	1543160	4396333	679	Abbia
G	Ovile Carla	1539302	4394963	620	Abbia
H	Presunta casa di campagna	1540012	4394049	648	Abbia
I	Campo di Tiro a Volo	1539536	4394299	670	Abbia
J	Presunto Ovile	1539854	4393719	648	Abbia
K	Presunto Ovile	1541091	4392177	575	Abbia
L	Presunto Ovile	1540731	4393394	622	Abbia
M	Presunto Ovile	1540356	4393865	630	Abbia
N	Presunto Ovile	1540319	4393984	630	Abbia
O	Nuraghe Coa Usasta	1543374	4391200	620	Abbia
P	Nuraghe Pauli	1535598	4398295	600	Abbia
Q	Nuraghe s'Ulmu	1536580	4397890	695	Abbia
R	Nuraghe de Seroni	1537071	4397033	694	Abbia
S	Nuraghe Cabas	1537749	4396455	656	Abbia
T	Nuraghe Lense	1531680	4395151	615	Abbia
U	Nuraghe Coa Arcis	1545158	4394974	692	Abbia
V	Nuraghe Sierzu	1538960	4397196	747	Abbia
W	Nuraghe Teddaccu	1543727	4392566	600	Abbia
X	Edificio Jerzu 01	1542916	4396967	832	Boreas
Y	Edificio Jerzu 02	1542316	4401189	836	Boreas
Z	Ovile Jerzu 01	1544153	4397687	743	Boreas
AA	Ovile Jerzu 02	1543079	4397597	798	Boreas
AB	Ovile Jerzu 03	1541979	4399880	854	Boreas
AC	Edificio Jerzu 03	1542740	4401495	811	Boreas
AD	Punta Coronogu Jerzu	1541700	4401424	959	Boreas
AE	Nuraghe Jerzu	1542662	4401689	869	Boreas

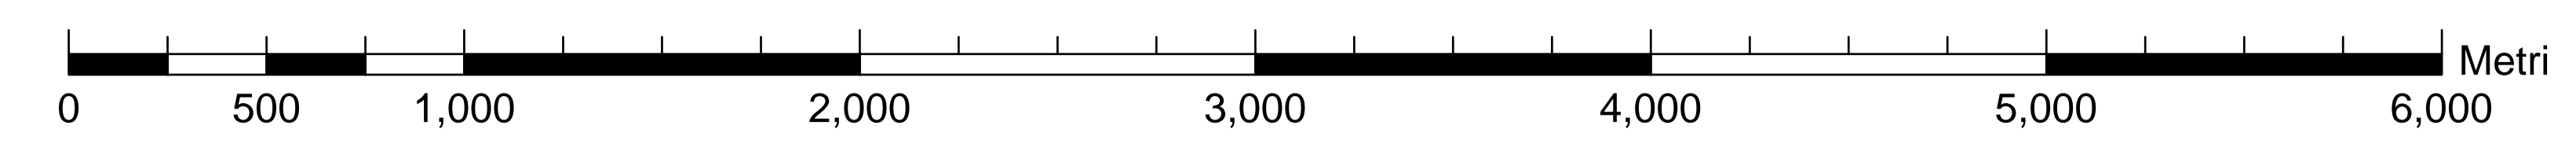

OPINIONE INGEGNERIA VERBALE N. 382/2020 DEL 20/01/2020

SARDEOLICA Renewable Energy

SARTEC Services & Technologies

iat CONSENSUENZA PROGETTI

Commissa n° C.2020355-NG000 del 14/01/2020

Revisione: 0

Scala: 1/15000

Stato: 01/11/2020

Disegnato da: / /

Verificato da: / /