

REGIONE
CALABRIA



Provincia di
Catanzaro



Committente:



PLT engineering s.r.l.
via Dismano 1280
47522 Cesena (FC)
P.IVA/C.F. 05857900723

Titolo del Progetto:

PARCO EOLICO "SELLIA MARINA"

Documento:

PROGETTO DEFINITIVO

ID PROGETTO:	PESM
DISCIPLINA:	P
CAPITOLO:	GT

N° Documento:

PESM-P-GT-02

Elaborato:

Sezioni Tipo piattaforma stradale

SCALA:	Varie	FORMATO:	A3	Nome file:	PESM-P-GT-02_Sezioni Tipo piattaforma stradale
--------	-------	----------	----	------------	--

Progettazione:







Ing. Saverio Pagliuso

Ing. Mario Francesco Perri

Ing. Giorgio Salatino

Ing. Claudio Coscarella

Rev:	Data Revisione	Descrizione Revisione	Redatto	Controllato	Approvato
00	01/2021	PRIMA EMISSIONE	GEMSA	GEMSA	PLT

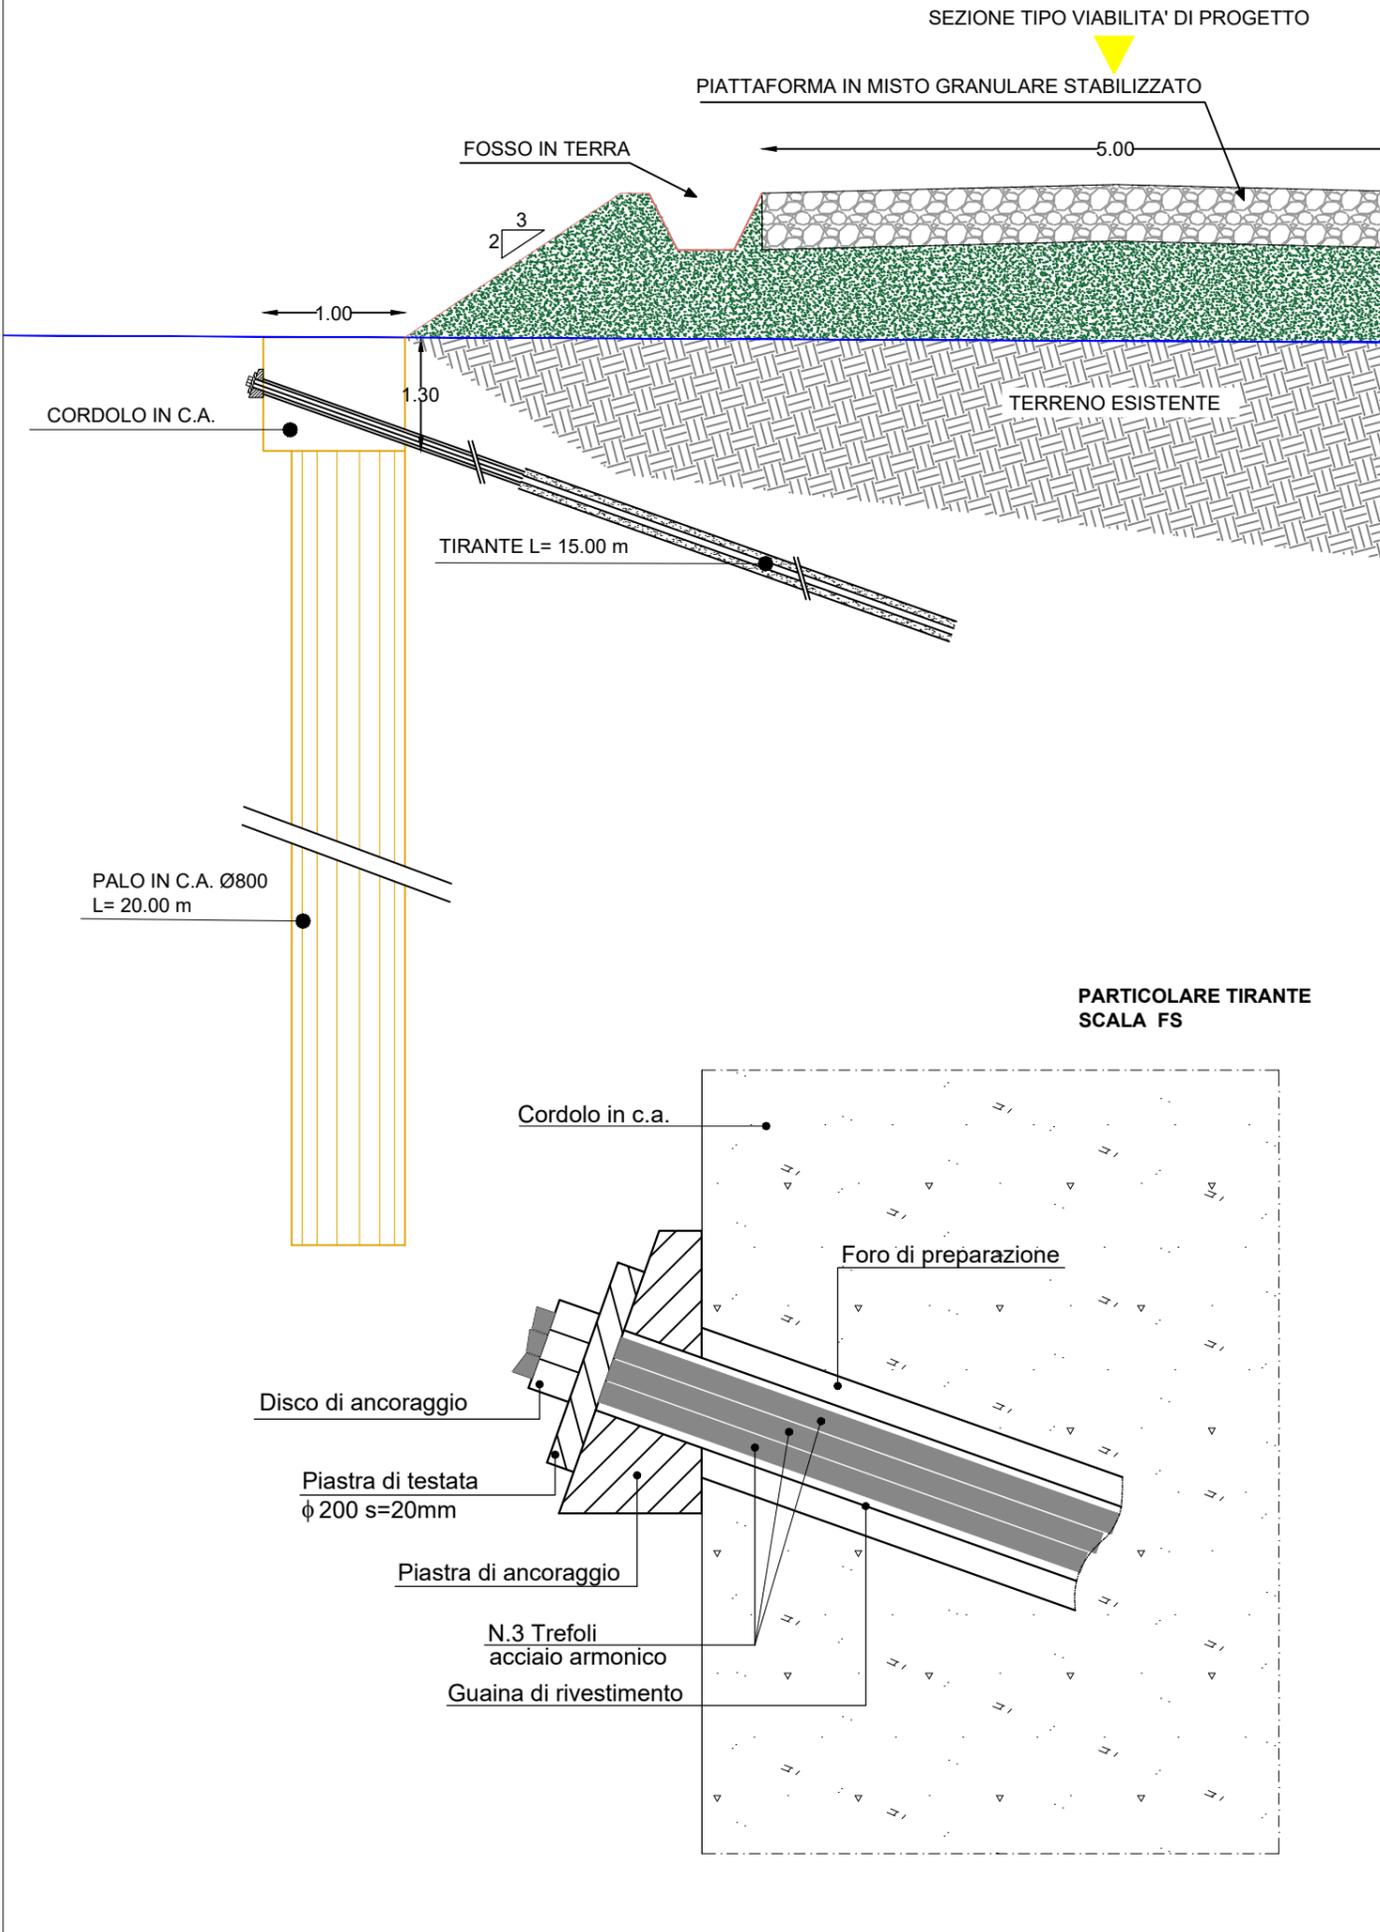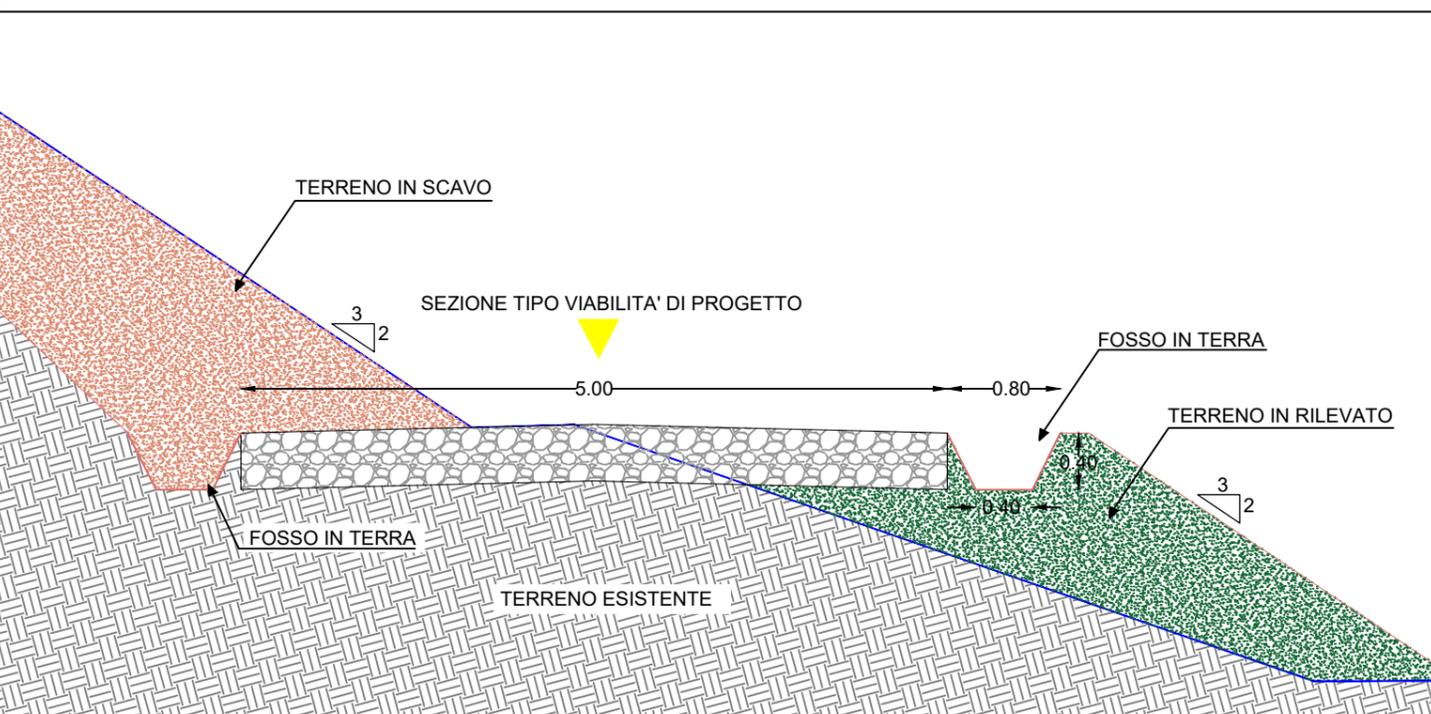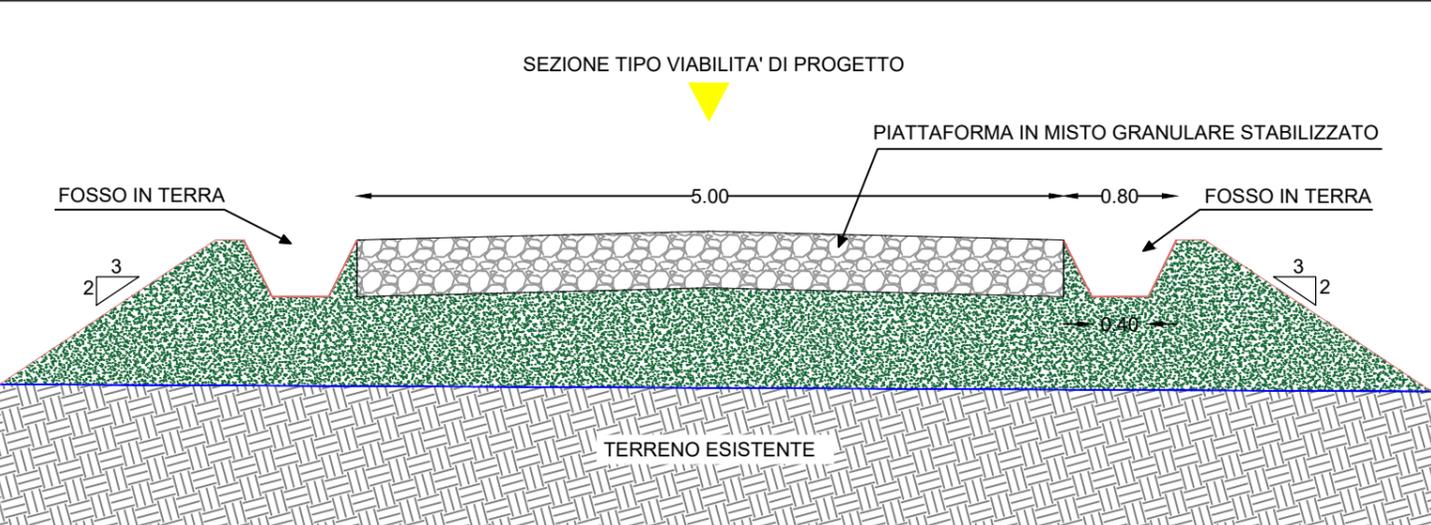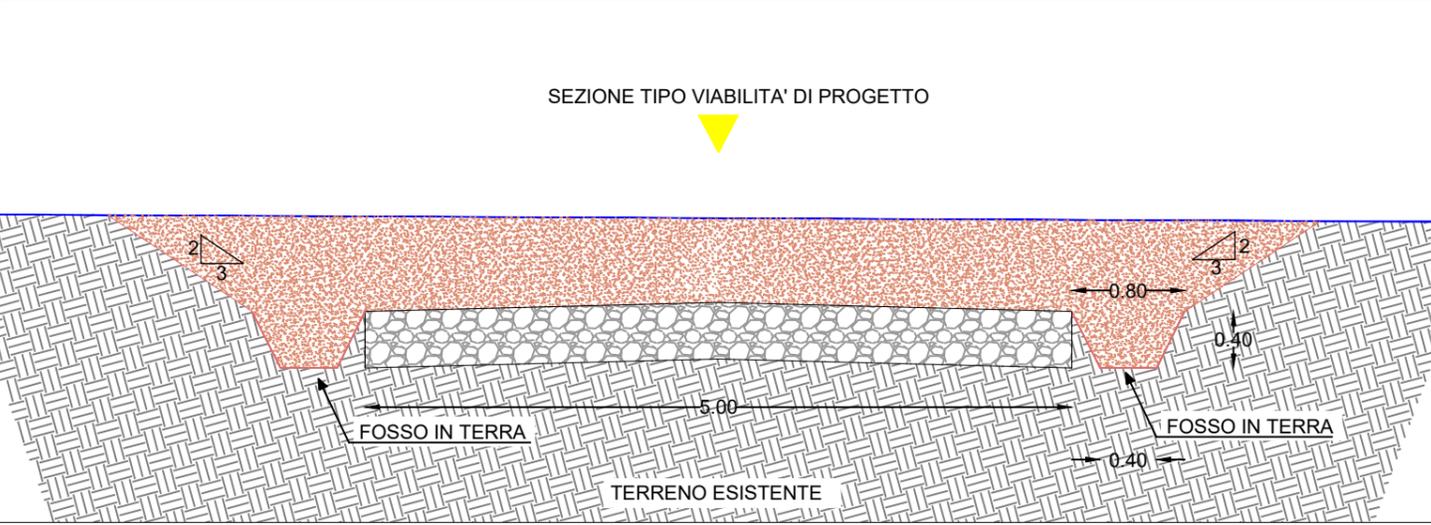

PARTICOLARE TIRANTE
SCALA FS

