REGIONE CALABRIA

Provincia di Catanzaro

Committente:

PLT engineering

PLT engineering s.r.l.
Via Cardinale Mercati, 4
47522 Cesena (FC)
P.IVA/C.F. 05857900723
Iscritta all'albo delle società cooperative al n. 154 in data 14/03/2012 sez. prima

Titolo del Progetto:

PARCO EOLICO "SELLIA MARINA"

Documento:

PROGETTO DEFINITIVO

ID PROGETTO:	PESM
DISCIPLINA:	P
CAPITOLO:	VN

N° Documento:

PESM-P-VN-03.01

Elaborato:

Profili longitudinali nuova viabilità
ASSE 1 - 7 -8 - MANOVRA

SCALA:	1:100/1:1.000	FORMATO:	A3+	Nome file:	PESM-P-VN-03.01-Profili longitudinali nuova viabilità ASSE1-7-8-MANOVRA

Progettazione:

Gemsa Italia Group

Ing. Saverio Pagliuso — PAGLIUSO SAVERIO 18.01.2021 17:34:26 UTC

Ing. Mario Francesco Perri — Firmato digitalmente da **Mario Francesco Perri** C = IT

Ing. Giorgio Salatino — SALATINO GIORGIO ORDINE INGEGNERI COSENZA 18.01.2021 16:54:51 UTC

Ing. Claudio Coscarella — COSCARELLA CLAUDIO ORDINE INGEGNERI COSENZA 24.01.2021 09:10:29 UTC

Rev.	Data Revisione	Descrizione Revisione	Redatto	Controllato	Approvato
00	01/2021	PRIMA EMISSIONE	GEMSA	GEMSA	PLT

PROFILO LONGITUDINALE ASSE 1

LIVELLETTE					
DIFF. DI QUOTA / DISTANZA / PENDENZA	h = 1.10 L = 12.57 i = 0.02	h = 4.89 L = 50.35 i = 0.07	h = 23.07 L = 153.90 i = 0.14	h = 10.05 L = 119.55 i = 0.13	h = 17.09 L = 121.39 i = 0.14

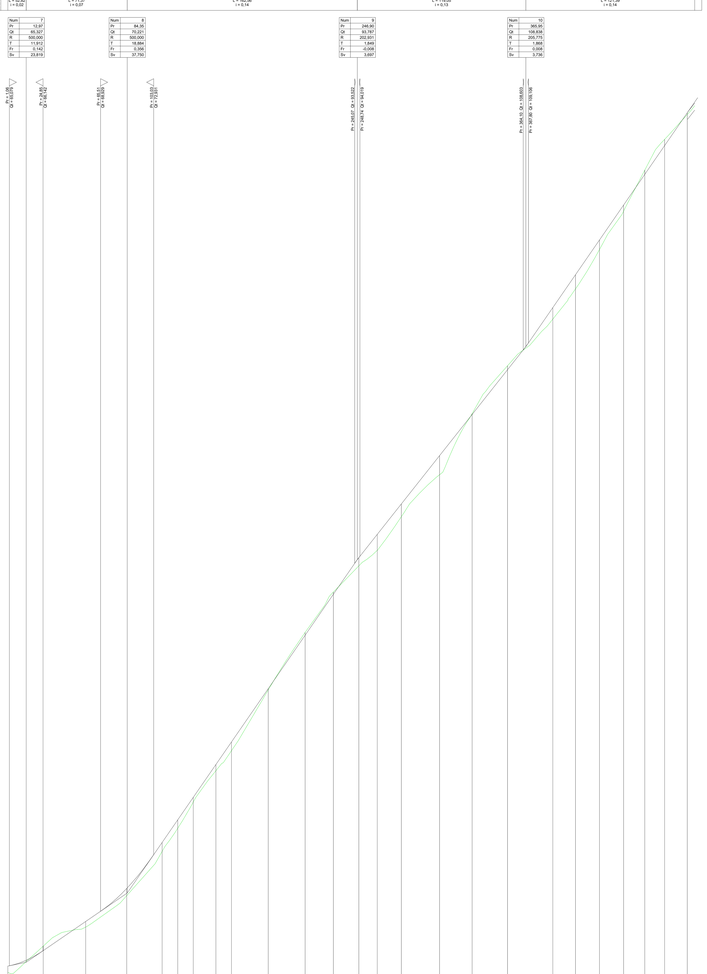

SCALA QUOTE 1:100
SCALA DISTANZE 1:1000

QT.RIF. 60.000

NUMERO SEZIONI	1	2	3	4	5	6	7	8	9	10	11	12	13	14	15	16	17	18	19	20	21	22	23	24	25
DISTANZE PARZIALI		25,00	30,00	29,00	25,00	11,00	11,00	16,00	11,00	26,00	26,00	20,00	16,00	13,00	17,00	27,00	23,00	25,00	32,00	16,00	17,00	17,00	15,00	14,00	16,00
DISTANZE PROGRESSIVE	0,00	25,00	55,00	84,00	109,00	120,00	131,00	147,00	158,00	184,00	210,00	230,00	246,00	259,00	276,00	303,00	326,00	351,00	383,00	399,00	416,00	433,00	448,00	462,00	478,00
QUOTE TERRENO	64,61	66,47	67,61	70,54	73,15	74,79	75,93	78,88	80,29	84,68	88,64	91,49	93,53	96,44	98,62	99,79	101,13	104,74	107,48	110,78	113,91	116,73	118,61	121,31	123,68
QUOTE PROGETTO	65,26	66,15	68,21	70,54	73,80	75,39	76,98	79,30	80,80	84,07	88,44	91,34	93,82	96,57	97,72	101,13	104,34	107,25	111,60	113,92	117,03	119,38	121,02	123,05	125,36
DIFFERENZA DI QUOTA	0,65	-0,32	0,60	0,00	0,65	0,60	0,05	0,42	0,52	0,39	-0,20	-0,15	0,29	0,13	0,90	1,34	0,98	-0,29	3,12	1,12	1,12	0,66	0,41	-0,26	-0,32

PROFILO LONGITUDINALE ASSE 7

LIVELLETTE					
DIFF. DI QUOTA / DISTANZA / PENDENZA	h = -12.11 L = 83.67 i = -0.14	h = -1.28 L = 44.72 i = -0.04	h = -8.85 L = 112.00 i = -0.07	h = -0.54 L = 24.08 i = -0.01	h = 0.18 L = 24.08 i = 0.01

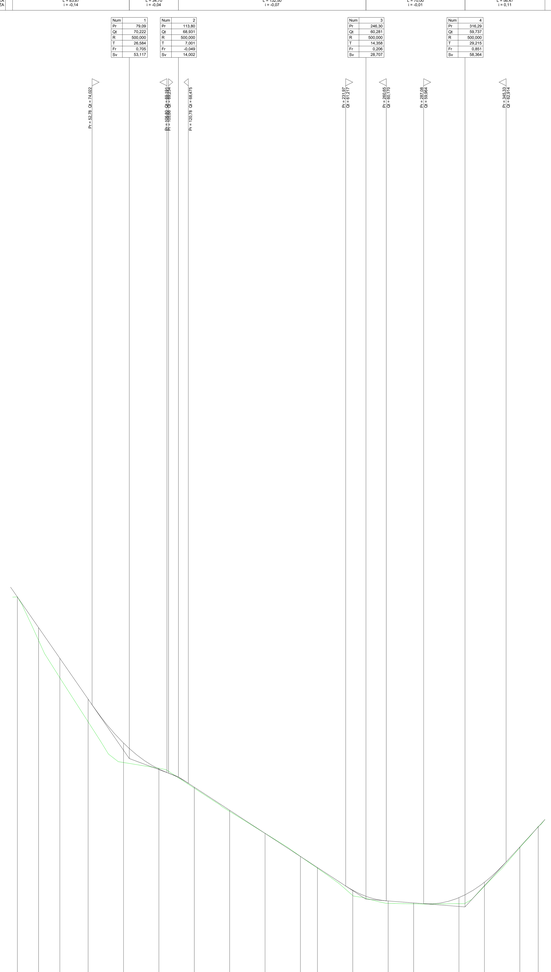

SCALA QUOTE 1:100
SCALA DISTANZE 1:1000

QT.RIF. 50.500

NUMERO SEZIONI	1	2	3	4	5	6	7	8	9	10	11	12	13	14	15	16	17	18
DISTANZE PARZIALI		15,00	15,00	20,00	25,00	25,00	25,00	25,00	25,00	25,00	25,00	12,00	25,00	25,00	18,00	32,00	18,00	25,00	13,00
DISTANZE PROGRESSIVE	0,00	15,00	30,00	50,00	75,00	100,00	125,00	150,00	175,00	200,00	225,00	237,00	262,00	287,00	305,00	337,00	355,00	380,00
QUOTE TERRENO	61,84	70,98	75,93	77,31	74,42	71,32	69,48	65,20	65,17	66,49	64,95	63,30	62,48	60,54	60,91	60,16	60,02	60,28
QUOTE PROGETTO	61,84	70,98	75,93	77,31	74,42	71,32	69,48	65,20	65,17	64,94	63,30	62,52	60,54	59,68	59,06	56,87	55,72	54,42
DIFFERENZA DI QUOTA	0,00	0,00	0,00	1,81	0,00	0,00	-0,00	0,00	0,00	-0,55	-1,65	-0,78	0,06	0,14	0,15	1,29	0,37	0,14

PROFILO LONGITUDINALE ASSE 8

LIVELLETTE					
DIFF. DI QUOTA / DISTANZA / PENDENZA	h = 3.76 L = 8.84 i = 0.75	h = 3.31 L = 33.98 i = 0.09	h = 18.97 L = 150.89 i = 0.14	h = 2.98 L = 19.87 i = 0.17	

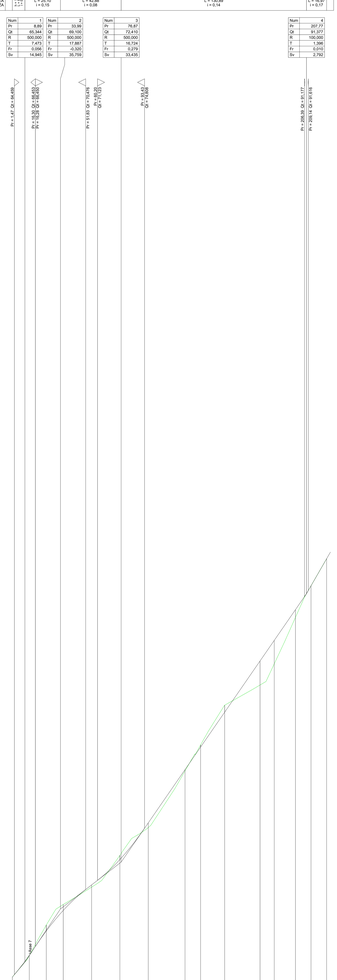

SCALA QUOTE 1:100
SCALA DISTANZE 1:1000

QT.RIF. 60.000

NUMERO SEZIONI	1	2	3	4	5	6	7	8	9	10	11	12	13	14	15
DISTANZE PARZIALI		10,00	12,00	12,00	20,00	20,00	20,00	26,00	11,00	17,00	25,00	10,00	15,00	11,00	11,00
DISTANZE PROGRESSIVE	0,00	10,00	22,00	34,00	54,00	74,00	94,00	120,00	131,00	148,00	173,00	183,00	198,00	209,00	220,00
QUOTE TERRENO	64,28	65,82	67,87	69,42	70,84	72,66	74,82	76,87	76,71	80,70	83,00	84,63	86,42	90,25	91,94
QUOTE PROGETTO	64,28	65,83	67,54	69,00	70,80	72,58	75,18	78,95	80,34	83,01	85,61	88,43	89,58	90,25	91,94
DIFFERENZA DI QUOTA	0,00	0,01	-0,43	-0,41	-0,15	-0,08	0,35	2,08	3,63	-0,15	-0,39	3,80	3,16	-0,00	0,00

PROFILO LONGITUDINALE ASSE MANOVRA

LIVELLETTE			
DIFF. DI QUOTA / DISTANZA / PENDENZA	h = -2.84 L = 49.27 i = -0.06	h = -0.01 L = 0.01 i = -1.00	h = 0.00 L = 0.00 i = 0.00

SCALA QUOTE 1:100
SCALA DISTANZE 1:1000

QT.RIF. 77.911

NUMERO SEZIONI	1	2	3
DISTANZE PARZIALI	25,00	15,00	
DISTANZE PROGRESSIVE	0,00	25,00	40,00
QUOTE TERRENO	65,64	67,40	66,95
QUOTE PROGETTO	66,54	67,40	66,94
DIFFERENZA DI QUOTA	0,00	0,00	-0,01
ETTOMETRICHE			
ANDAMENTO PLANIMETRICO			