

PROFILO LONGITUDINALE ASSE 4_AD

Comittente: **PLT engineering**
PLT engineering s.r.l.
via Diamante 1280
47522 Cesena (FC)
P.IVA/C.F. 03657900723

Tipo del Progetto:
PARCO EOLICO "SELLIA MARINA"

Documento: **PROGETTO DEFINITIVO**
ID PROGETTO: PSM
DISCIPLINA: P
CAPITOLO: AD


N° Documento: **PEM-P-AD-03.02**
Elaborato: **Profili longitudinali adeguamenti viabilità esistente ASSE 2_AD - ASSE 4_AD**

SCALA: 1:1000/1:100
FORMATO: A3
Nome file: PEM-P-AD-03.02_Profilo longitudinali adeguamenti viabilità esistente Asse 2_AD-Asse 4_AD

Progettazione:
Ing. Saverio Pagliuso
Ing. Mario Francesco Perri
Ing. Giorgio Salatino
Ing. Claudio Coscarella

Rev.	Data Revisione	Descrizione Revisione	Redatto	Controllato	Approvato
00	01/2021	PRIMA EMISSIONE	GEMSA	GEMSA	PLT

LIVELLETTA	DIFF. DI QUOTA DISTANZA PENDEZZA	h = -1.09 L = 23.90 i = -0.04	h = 1.00 L = 25.82 i = 0.03	h = -1.08 L = 33.04 i = -0.04	h = 0.35 L = 52.79 i = 0.01	h = 6.08 L = 58.99 i = 0.09	h = 11.81 L = 97.89 i = 0.13	h = 8.87 L = 170.86 i = 0.05	h = 3.62 L = 61.52 i = 0.06	h = 3.33 L = 69.44 i = 0.05	h = 0.90 L = 34.08 i = 0.03	h = 4.79 L = 48.39 i = 0.12	h = 2.31 L = 42.39 i = 0.05	h = 1.05 L = 70.50 i = 0.01
------------	--	-------------------------------------	-----------------------------------	-------------------------------------	-----------------------------------	-----------------------------------	------------------------------------	------------------------------------	-----------------------------------	-----------------------------------	-----------------------------------	-----------------------------------	-----------------------------------	-----------------------------------

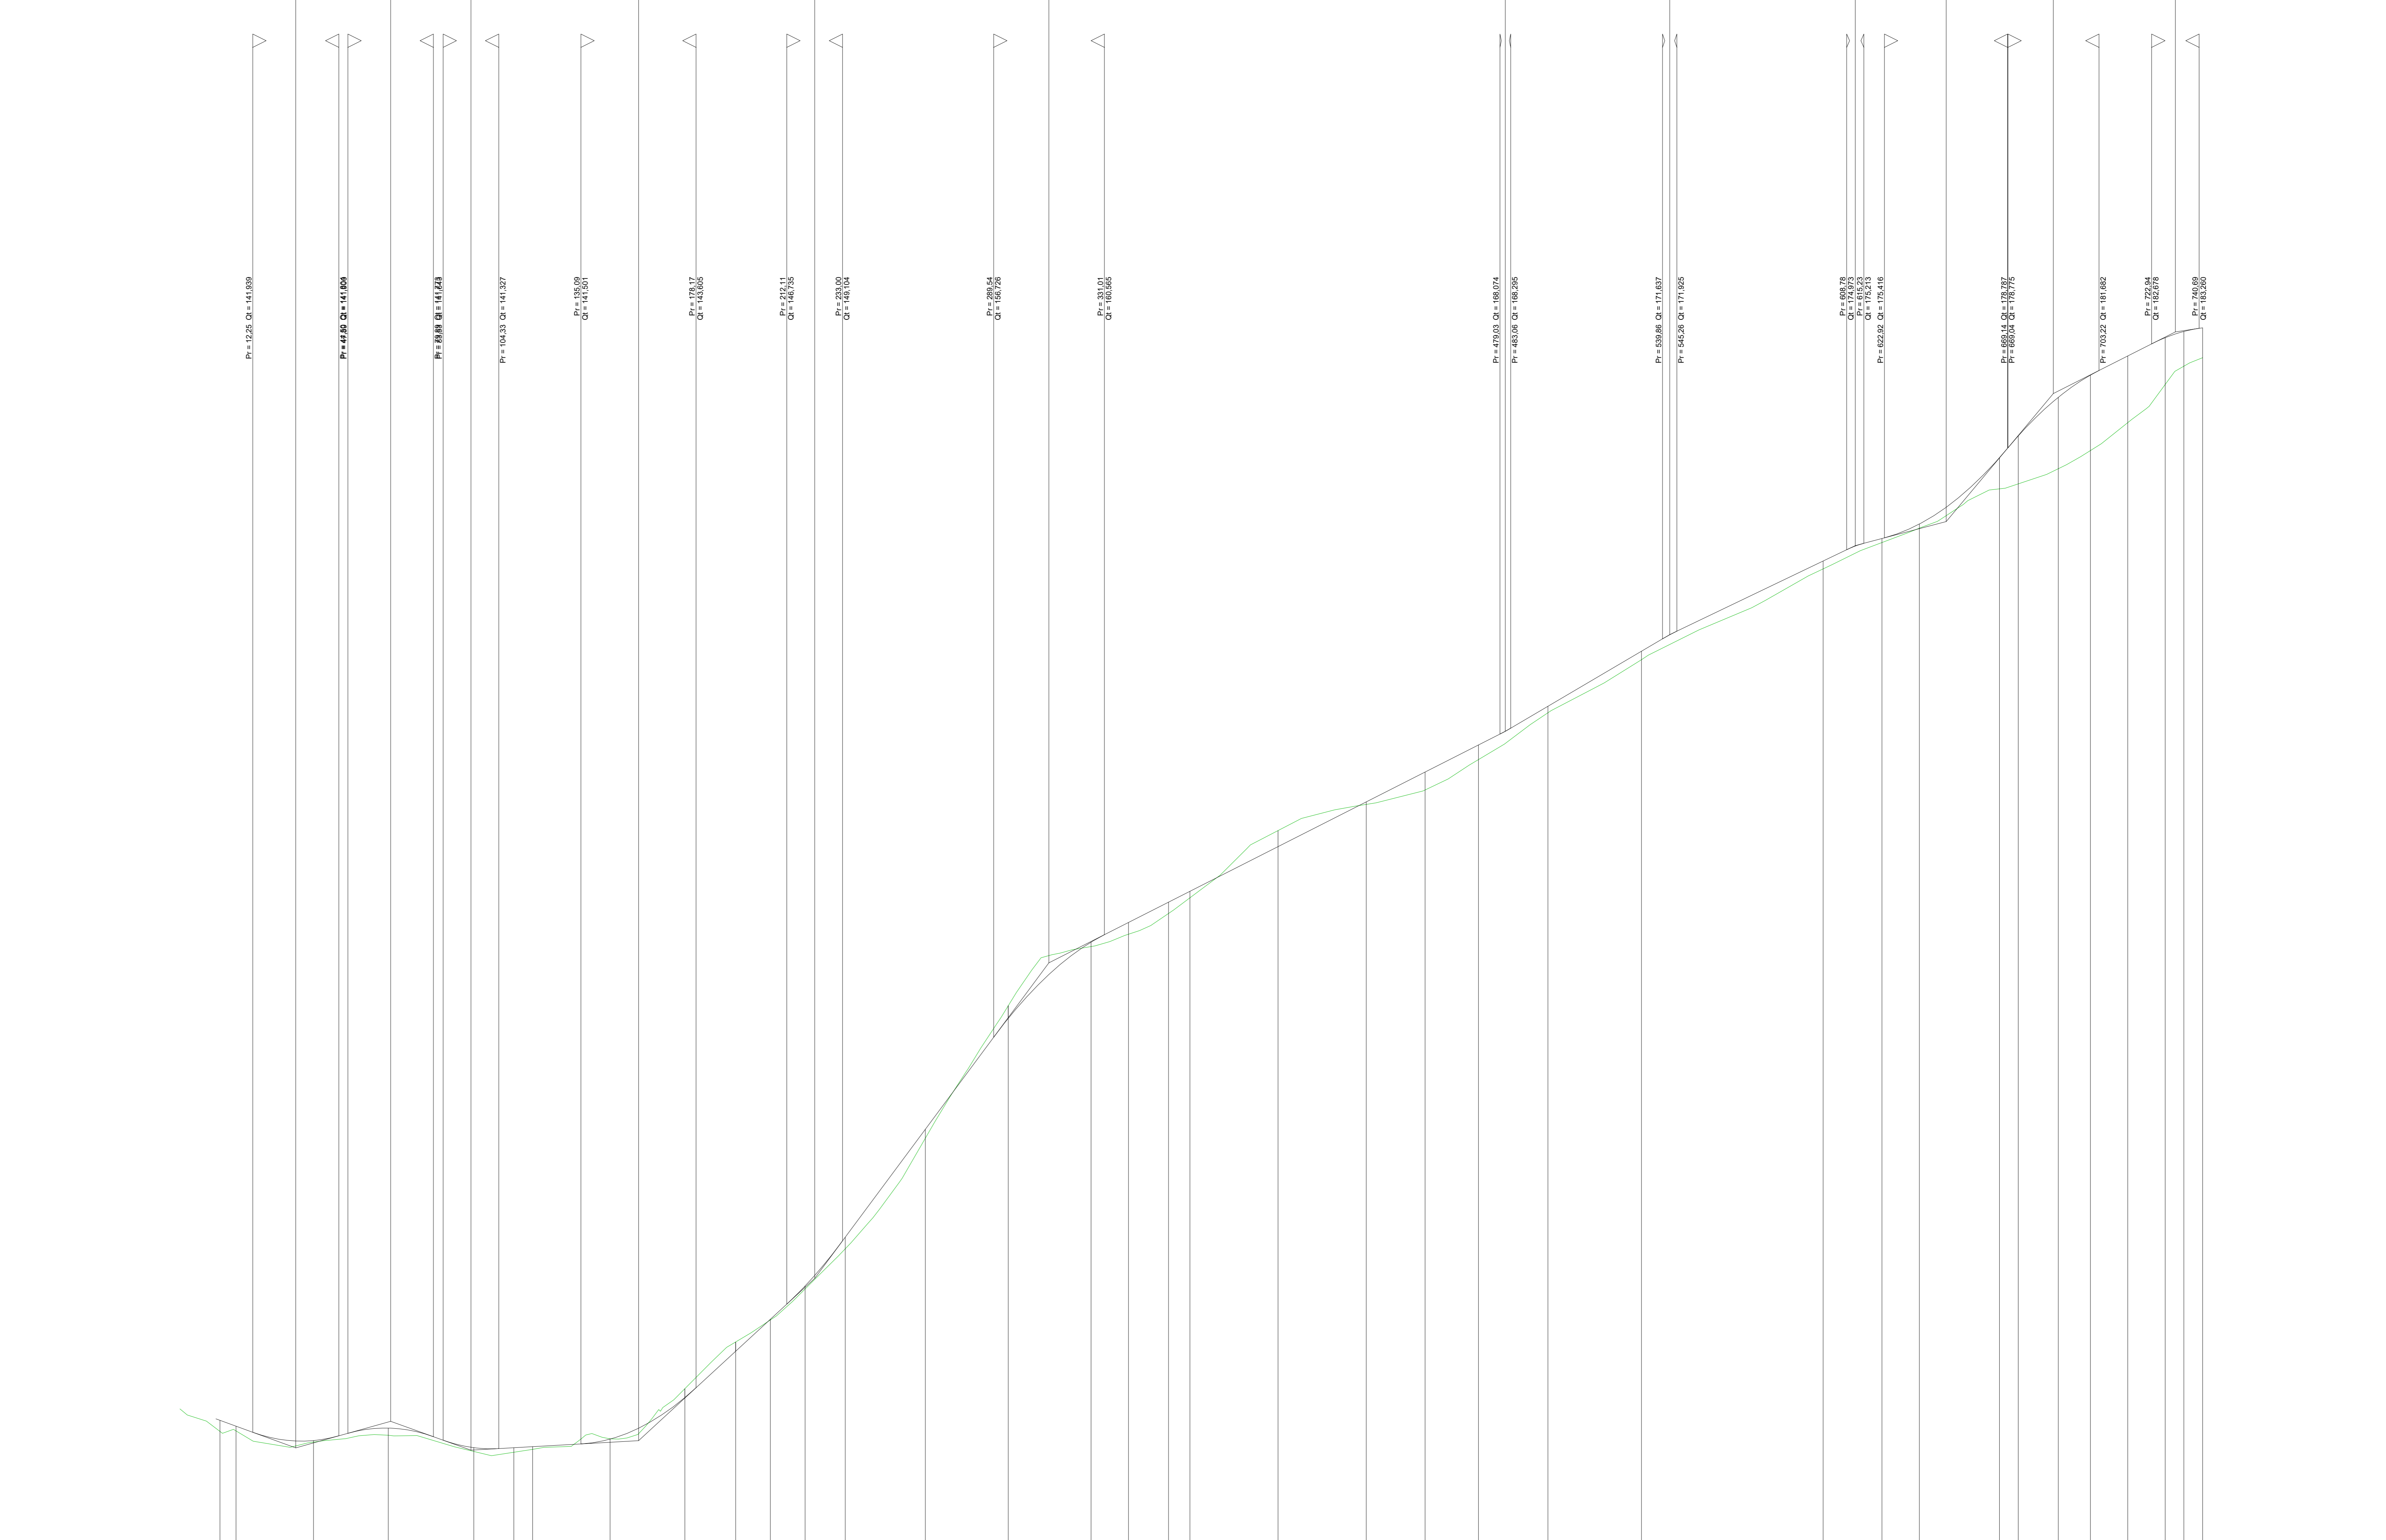


SCALA QUOTE 1:100
SCALA DISTANZE 1:1000

QT.RIF. 135,000


PROFILO LONGITUDINALE ASSE 2_AD

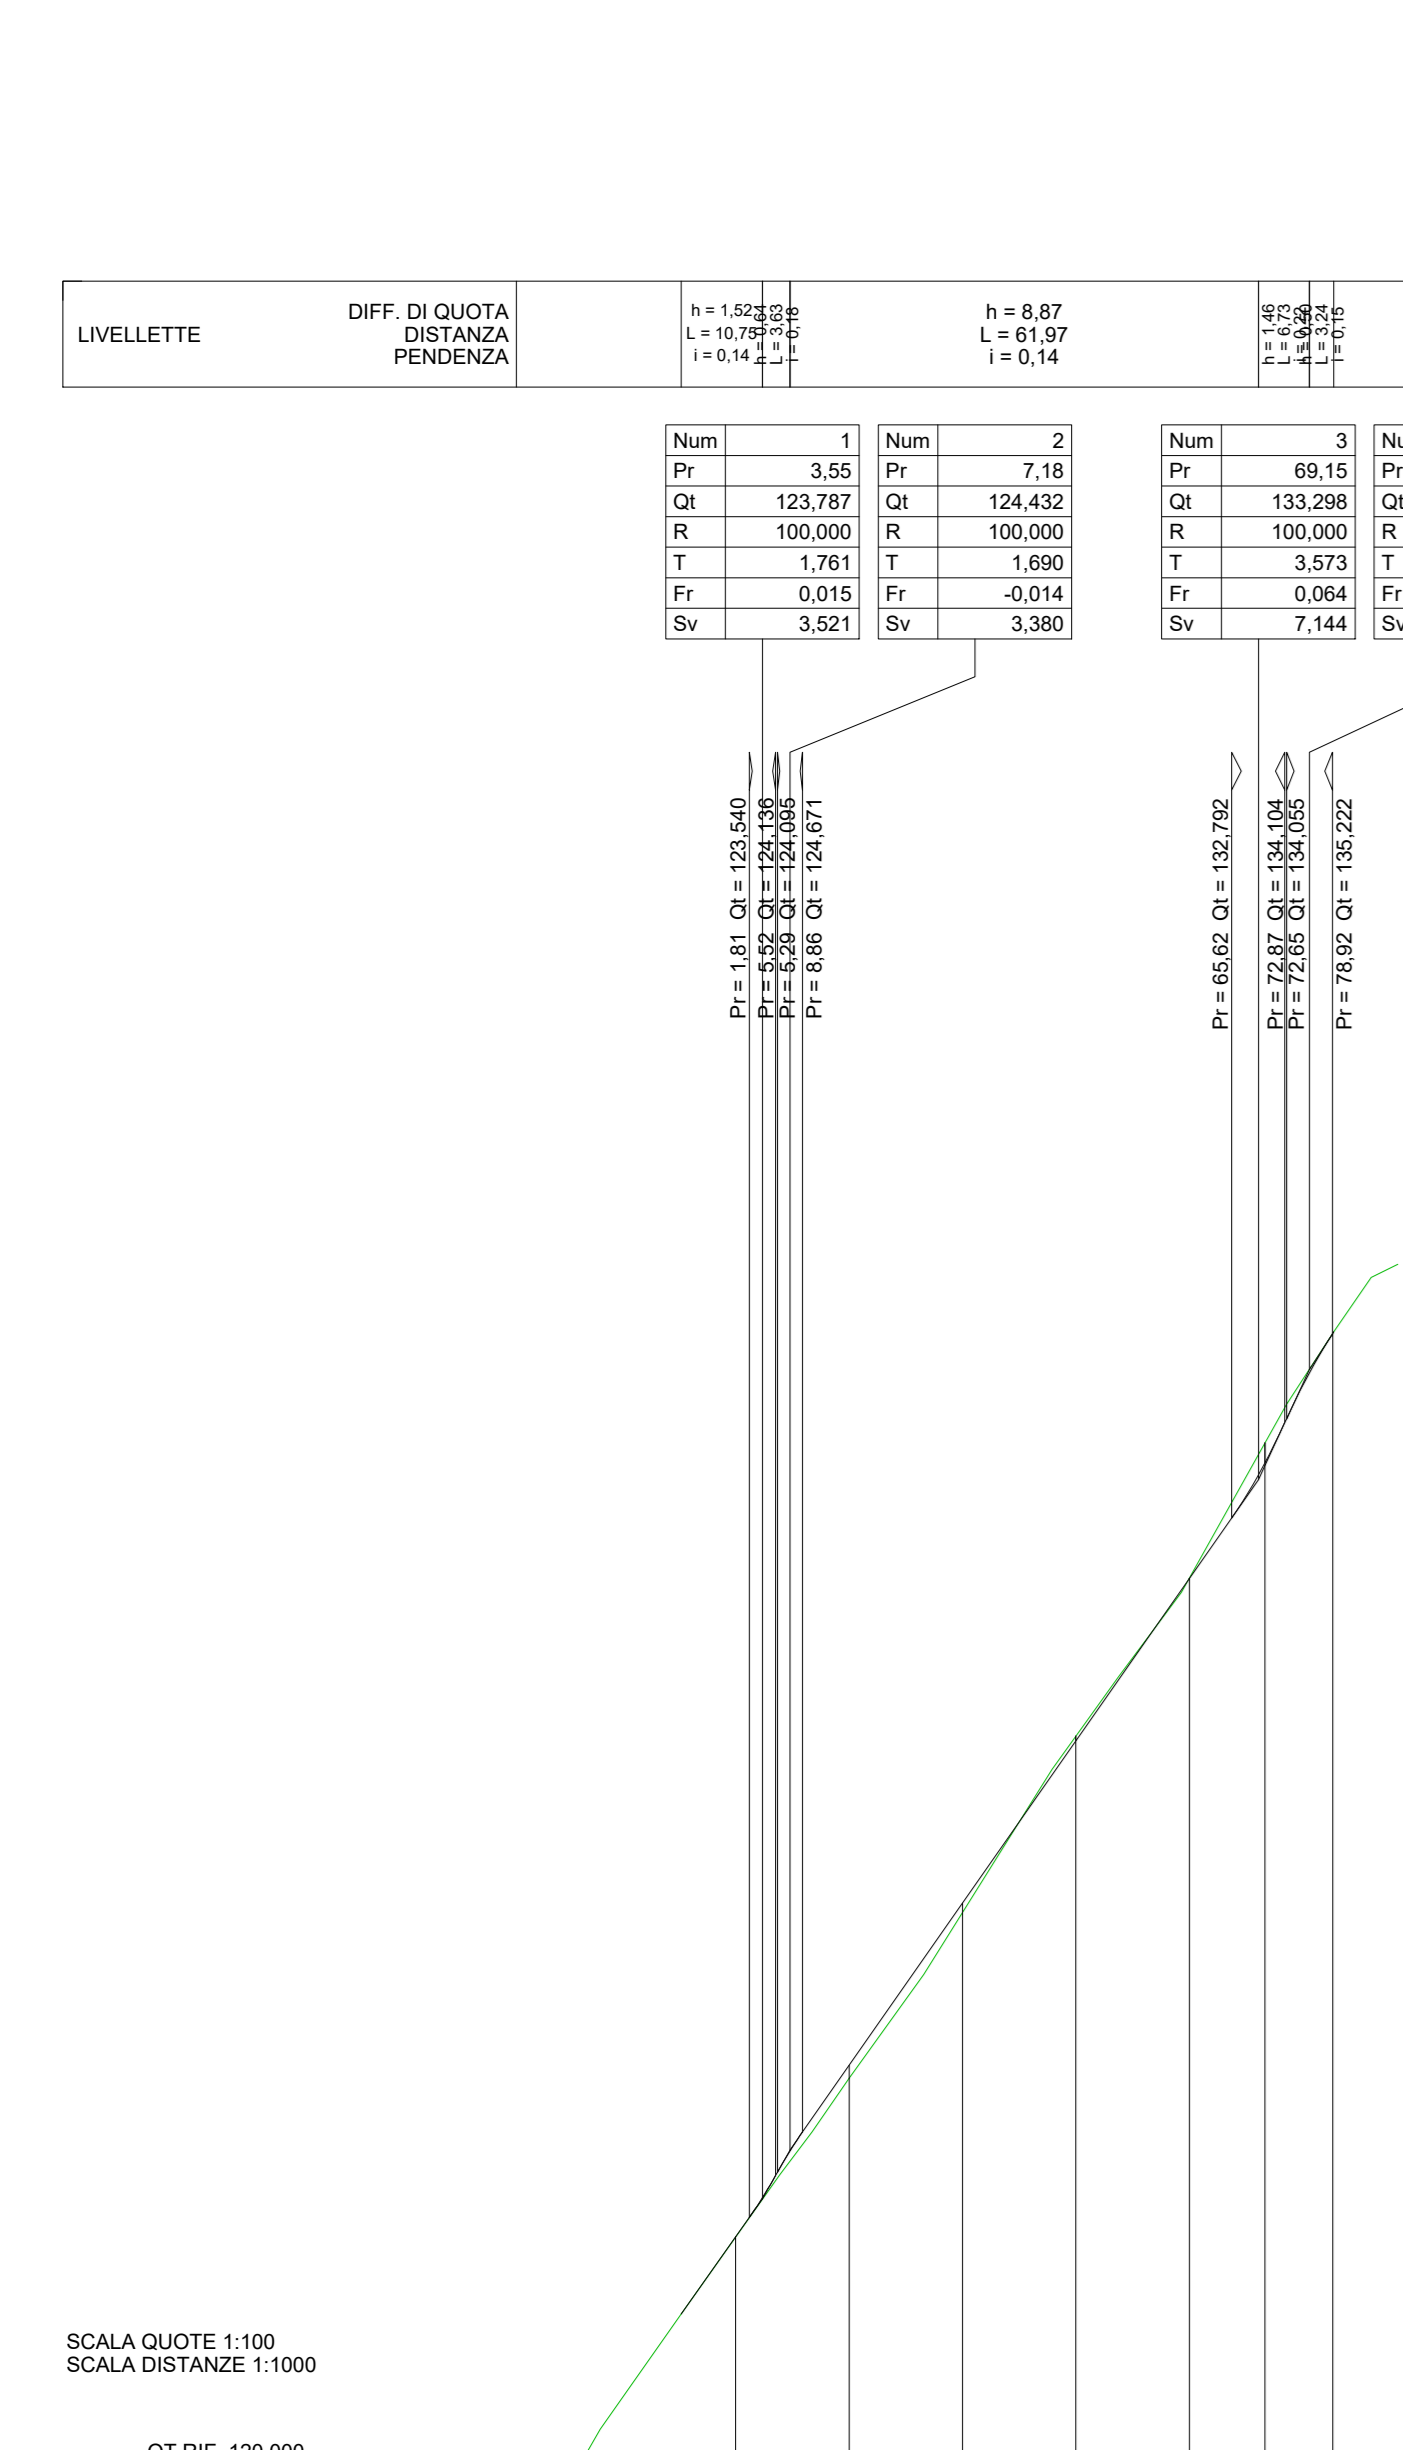

SCALA QUOTE 1:100
SCALA DISTANZE 1:1000

QT.RIF. 120,000

