


PROFILO LONGITUDINALE ASSE 5_AD

LIVELLETTA	DIFF. DI QUOTA DISTANZA PENDENZA	h = 3.23 L = 36.30 i = 0.09	h = 12.81 L = 107.98 i = 0.12	h = 5.70 L = 62.64 i = 0.09	h = 11.14 L = 78.39 i = 0.14	h = 2.18 L = 31.75 i = 0.07	h = 10.25 L = 87.02 i = 0.12	h = 1.56 L = 61.80 i = 0.02	h = 2.11 L = 56.08 i = 0.04	h = 1.16 L = 62.06 i = 0.02	h = 2.32 L = 57.66 i = 0.04	h = 17.73 L = 122.72 i = 0.14
------------	--	-----------------------------------	-------------------------------------	-----------------------------------	------------------------------------	-----------------------------------	------------------------------------	-----------------------------------	-----------------------------------	-----------------------------------	-----------------------------------	-------------------------------------

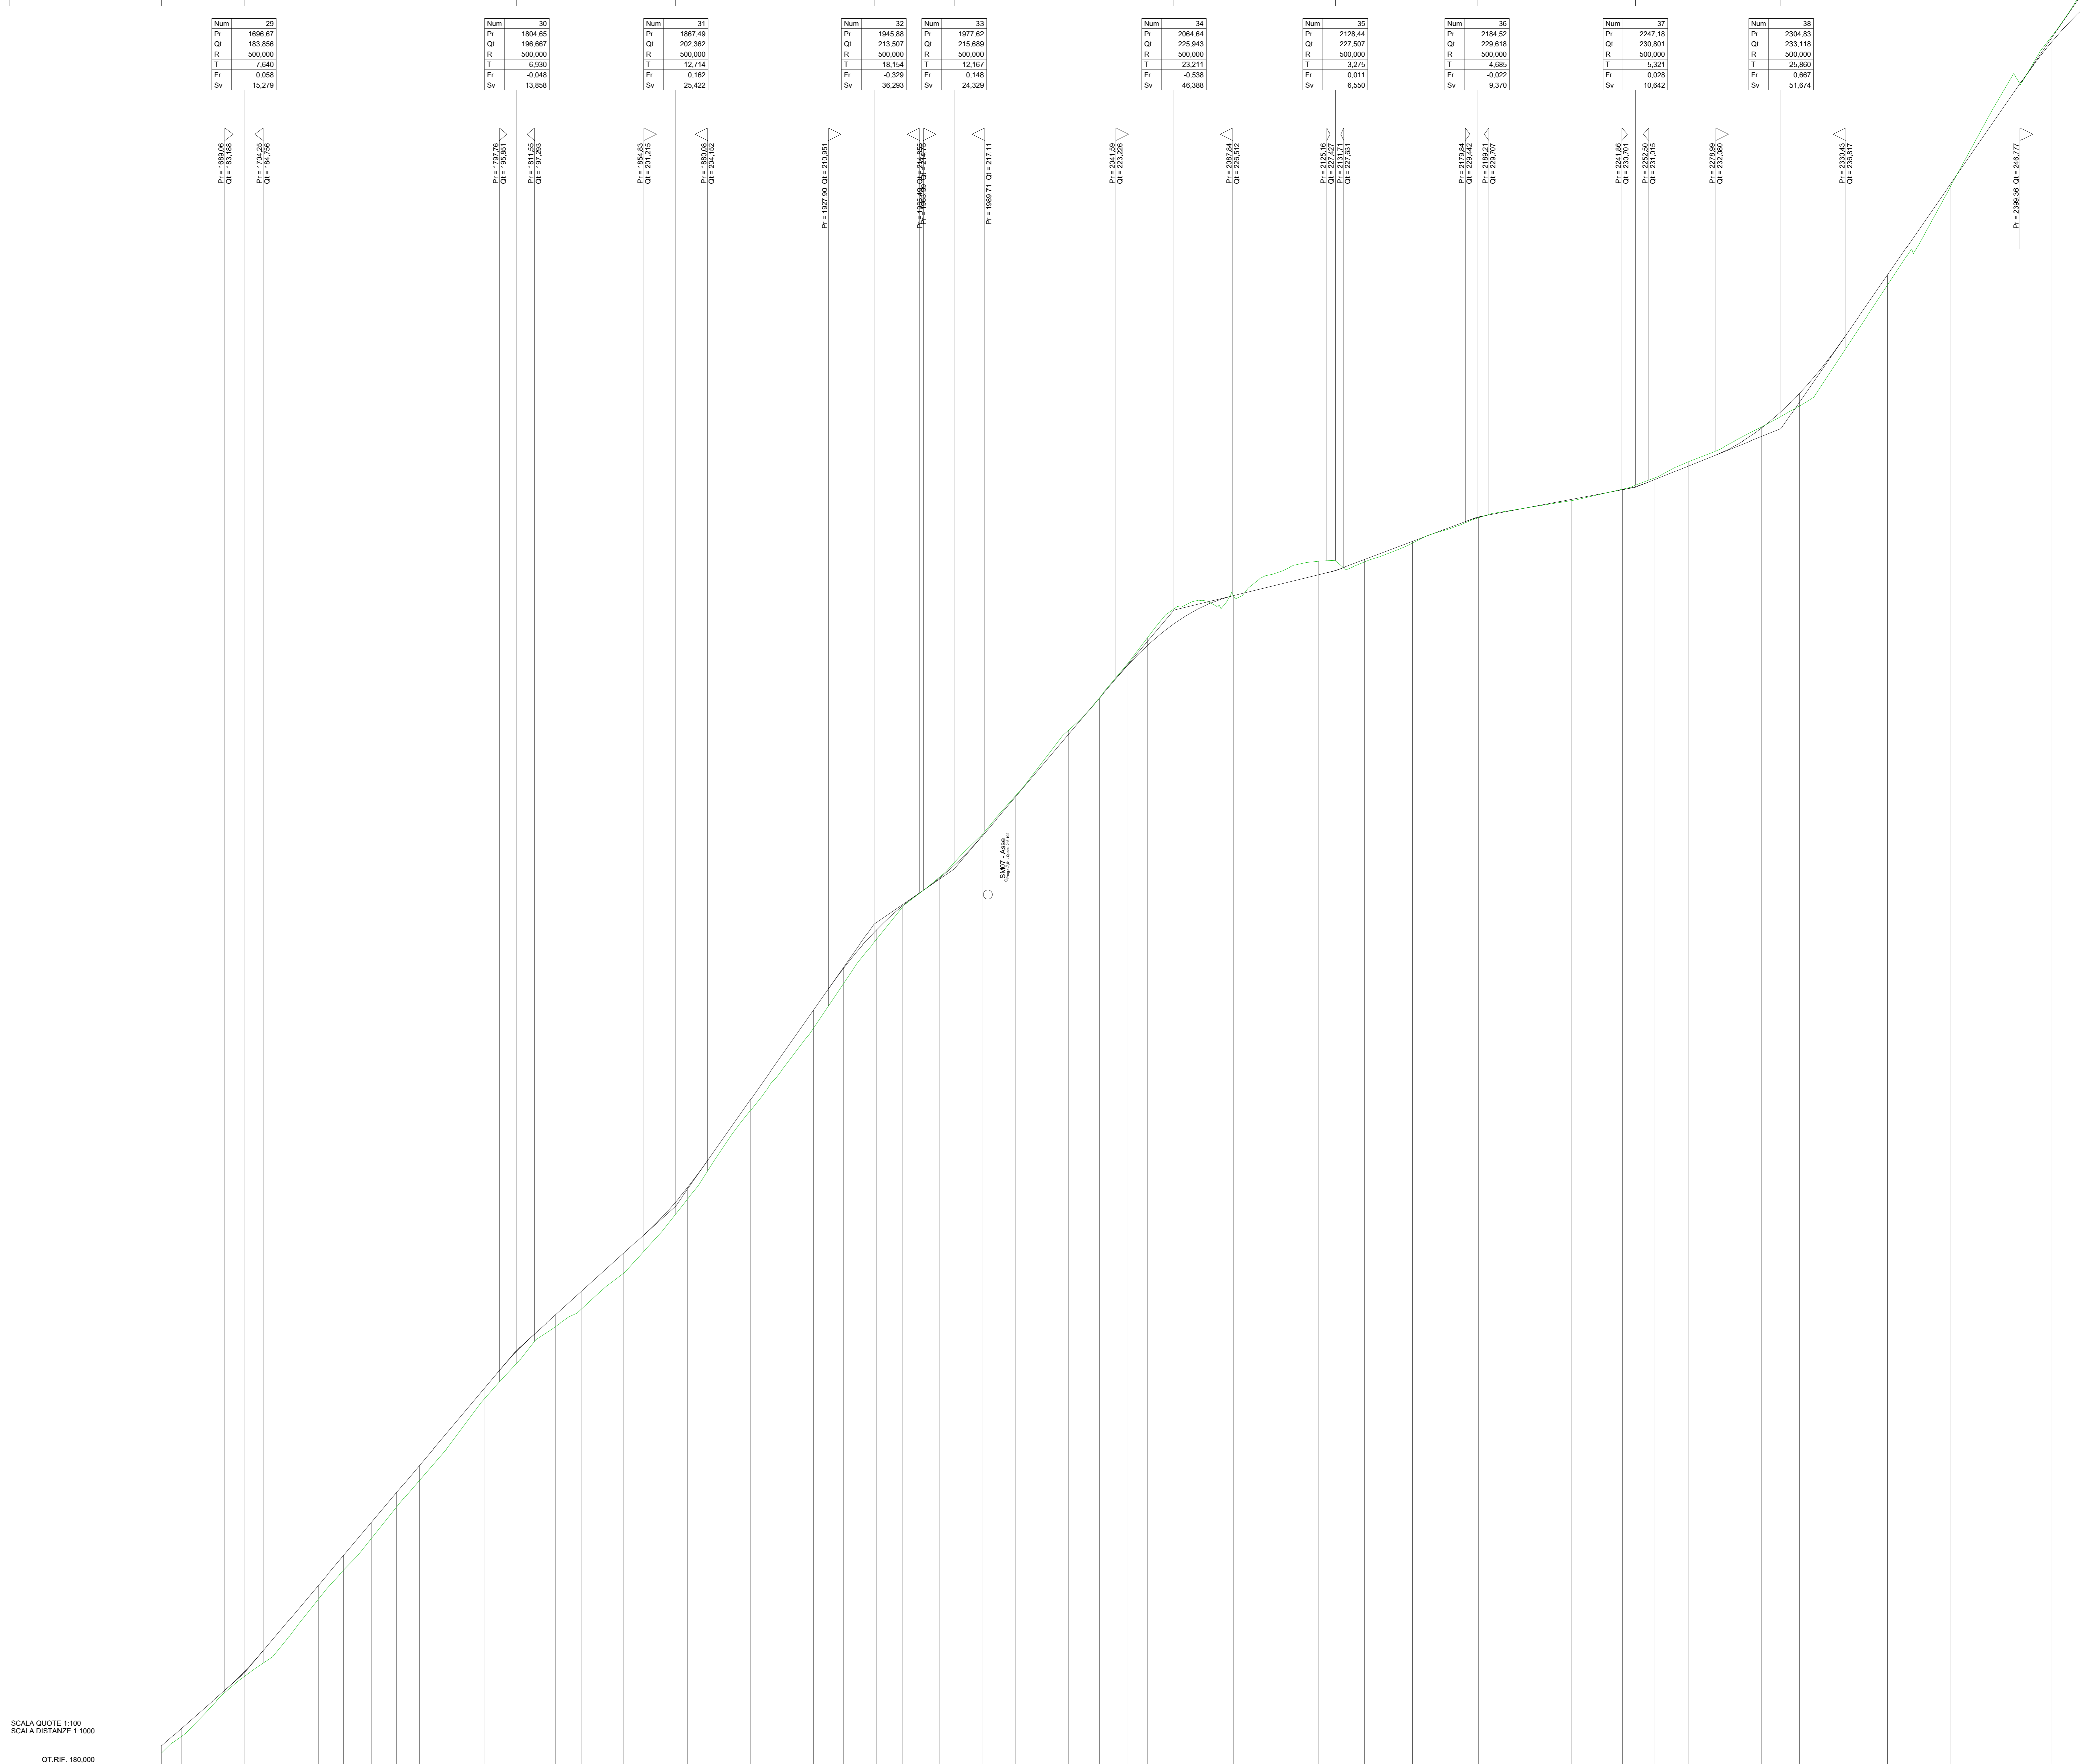


Committente: **PLT engineering**
 PLT engineering s.r.l.
 via Diamante 128
 47522 Cesena (FC)
 P.IVA/C.F. 03657900723

Titolo del Progetto: **PARCO EOLICO "SELLIA MARINA"**

Documento: **PROGETTO DEFINITIVO**

Elaborato: **Profili longitudinali adeguamenti viabilità esistente ASSE 5 - Tav.04**

Progettazione:
 Ing. Saverio Pagliuso
 Ing. Mario Francesco Perri
 Ing. Giorgio Salatino
 Ing. Claudio Coscarella

Rev.	Data	Revisione	Descrizione	Redatto	Controllato	Approvato
00	01/2021	PRIMA EMISSIONE		GEMSA	GEMSA	PLT