




Provincia di Catanzaro



PROFILO LONGITUDINALE ASSE 5_AD

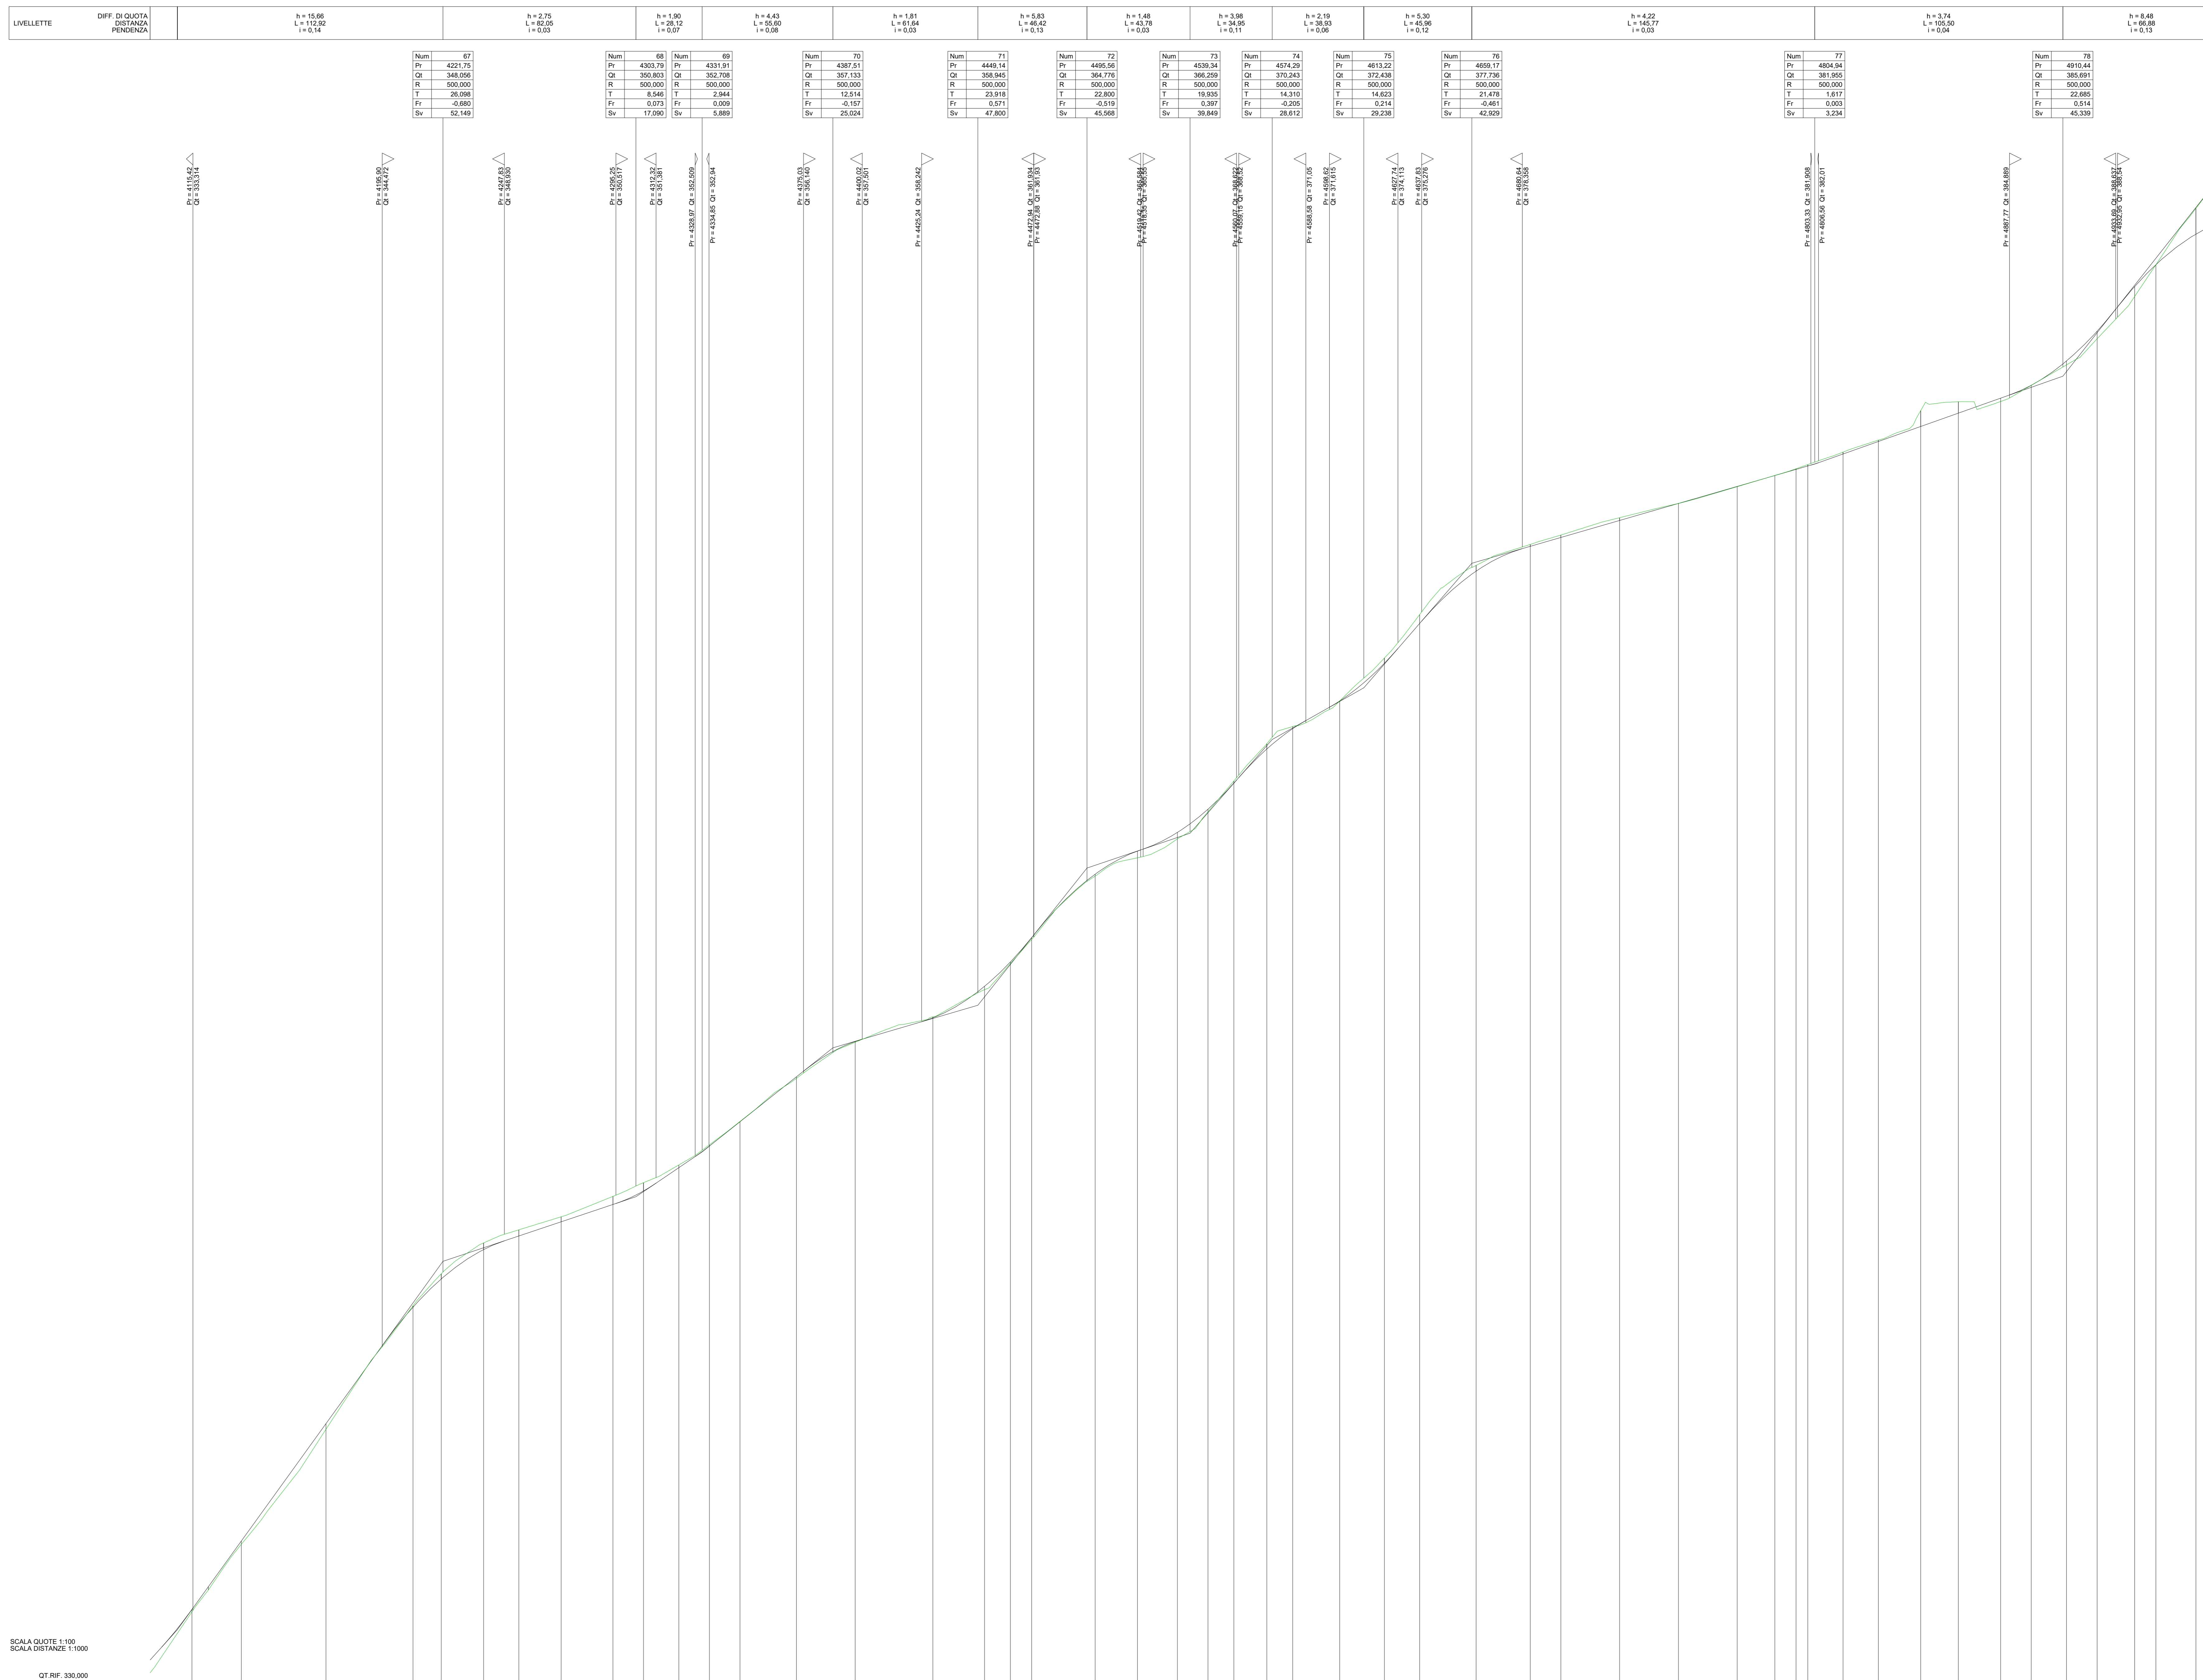

SCALA QUOTE 1:100
SCALA DISTANZE 1:1000
QT.RIF. 330,000

NUMERO SEZIONI	231	232	233	234	235	236	237	238	239	240	241	242	243	244	245	246	247	248	249	250	251	252	253	254	255	256	257	258	259	260	261	262	263	264	265	266	267	268	269	270	271	272	273	274	275	276	277	278	279	280
DISTANZE PARZIALI	7,00	14,00	36,00	37,00	12,00	18,00	15,00	18,00	22,00	13,00	15,00	13,00	13,00	24,00	25,00	33,00	22,00	11,00	9,00	27,00	18,00	17,00	13,00	11,00	14,00	11,00	20,00	19,00	15,00	24,00	23,00	13,00	25,00	25,00	16,00	16,00	9,00	1,00	15,00	15,00	18,00	16,00	18,00	13,00	15,00	13,00	16,00	9,00	17,00	

DIFFERENZA DI QUOTA	0,00	1,07	1,08	0,00	0,00	-0,02	-0,23	-0,28	-0,21	-0,35	-0,35	-0,12	-0,05	-0,01	-0,05	-0,03	-0,04	-0,14	-0,06	-0,08	-0,08	-0,02	-0,27	-0,27	-0,12	-0,08	-0,23	-0,09	-0,01	-0,22	-0,37	-0,15	-0,25	-0,08	-0,08	-0,09	-0,14	-0,05	-0,16	-0,32	-0,10	-0,43	-0,01	-1,19						

Comittente: **PLT engineering**
PLT engineering s.r.l.
via Diamante 128b
47522 Cesena (FC)
P.IVA/C.F. 09857900723

Titolo del Progetto: **PARCO EOLICO "SELLIA MARINA"**

Documento: **PROGETTO DEFINITIVO**

Progettazione: **Gemsa**
Ing. Saverio Pagliuso
Ing. Mario Francesco Perri
Ing. Giorgio Salatino
Ing. Claudio Coscarella

Rev.	Data Revisione	Descrizione Revisione	Redatto	Controllato	Approvato
00	01/2021	PRIMA EMISSIONE	GEMSA	GEMSA	PLT