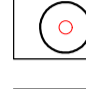

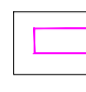
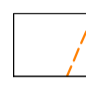





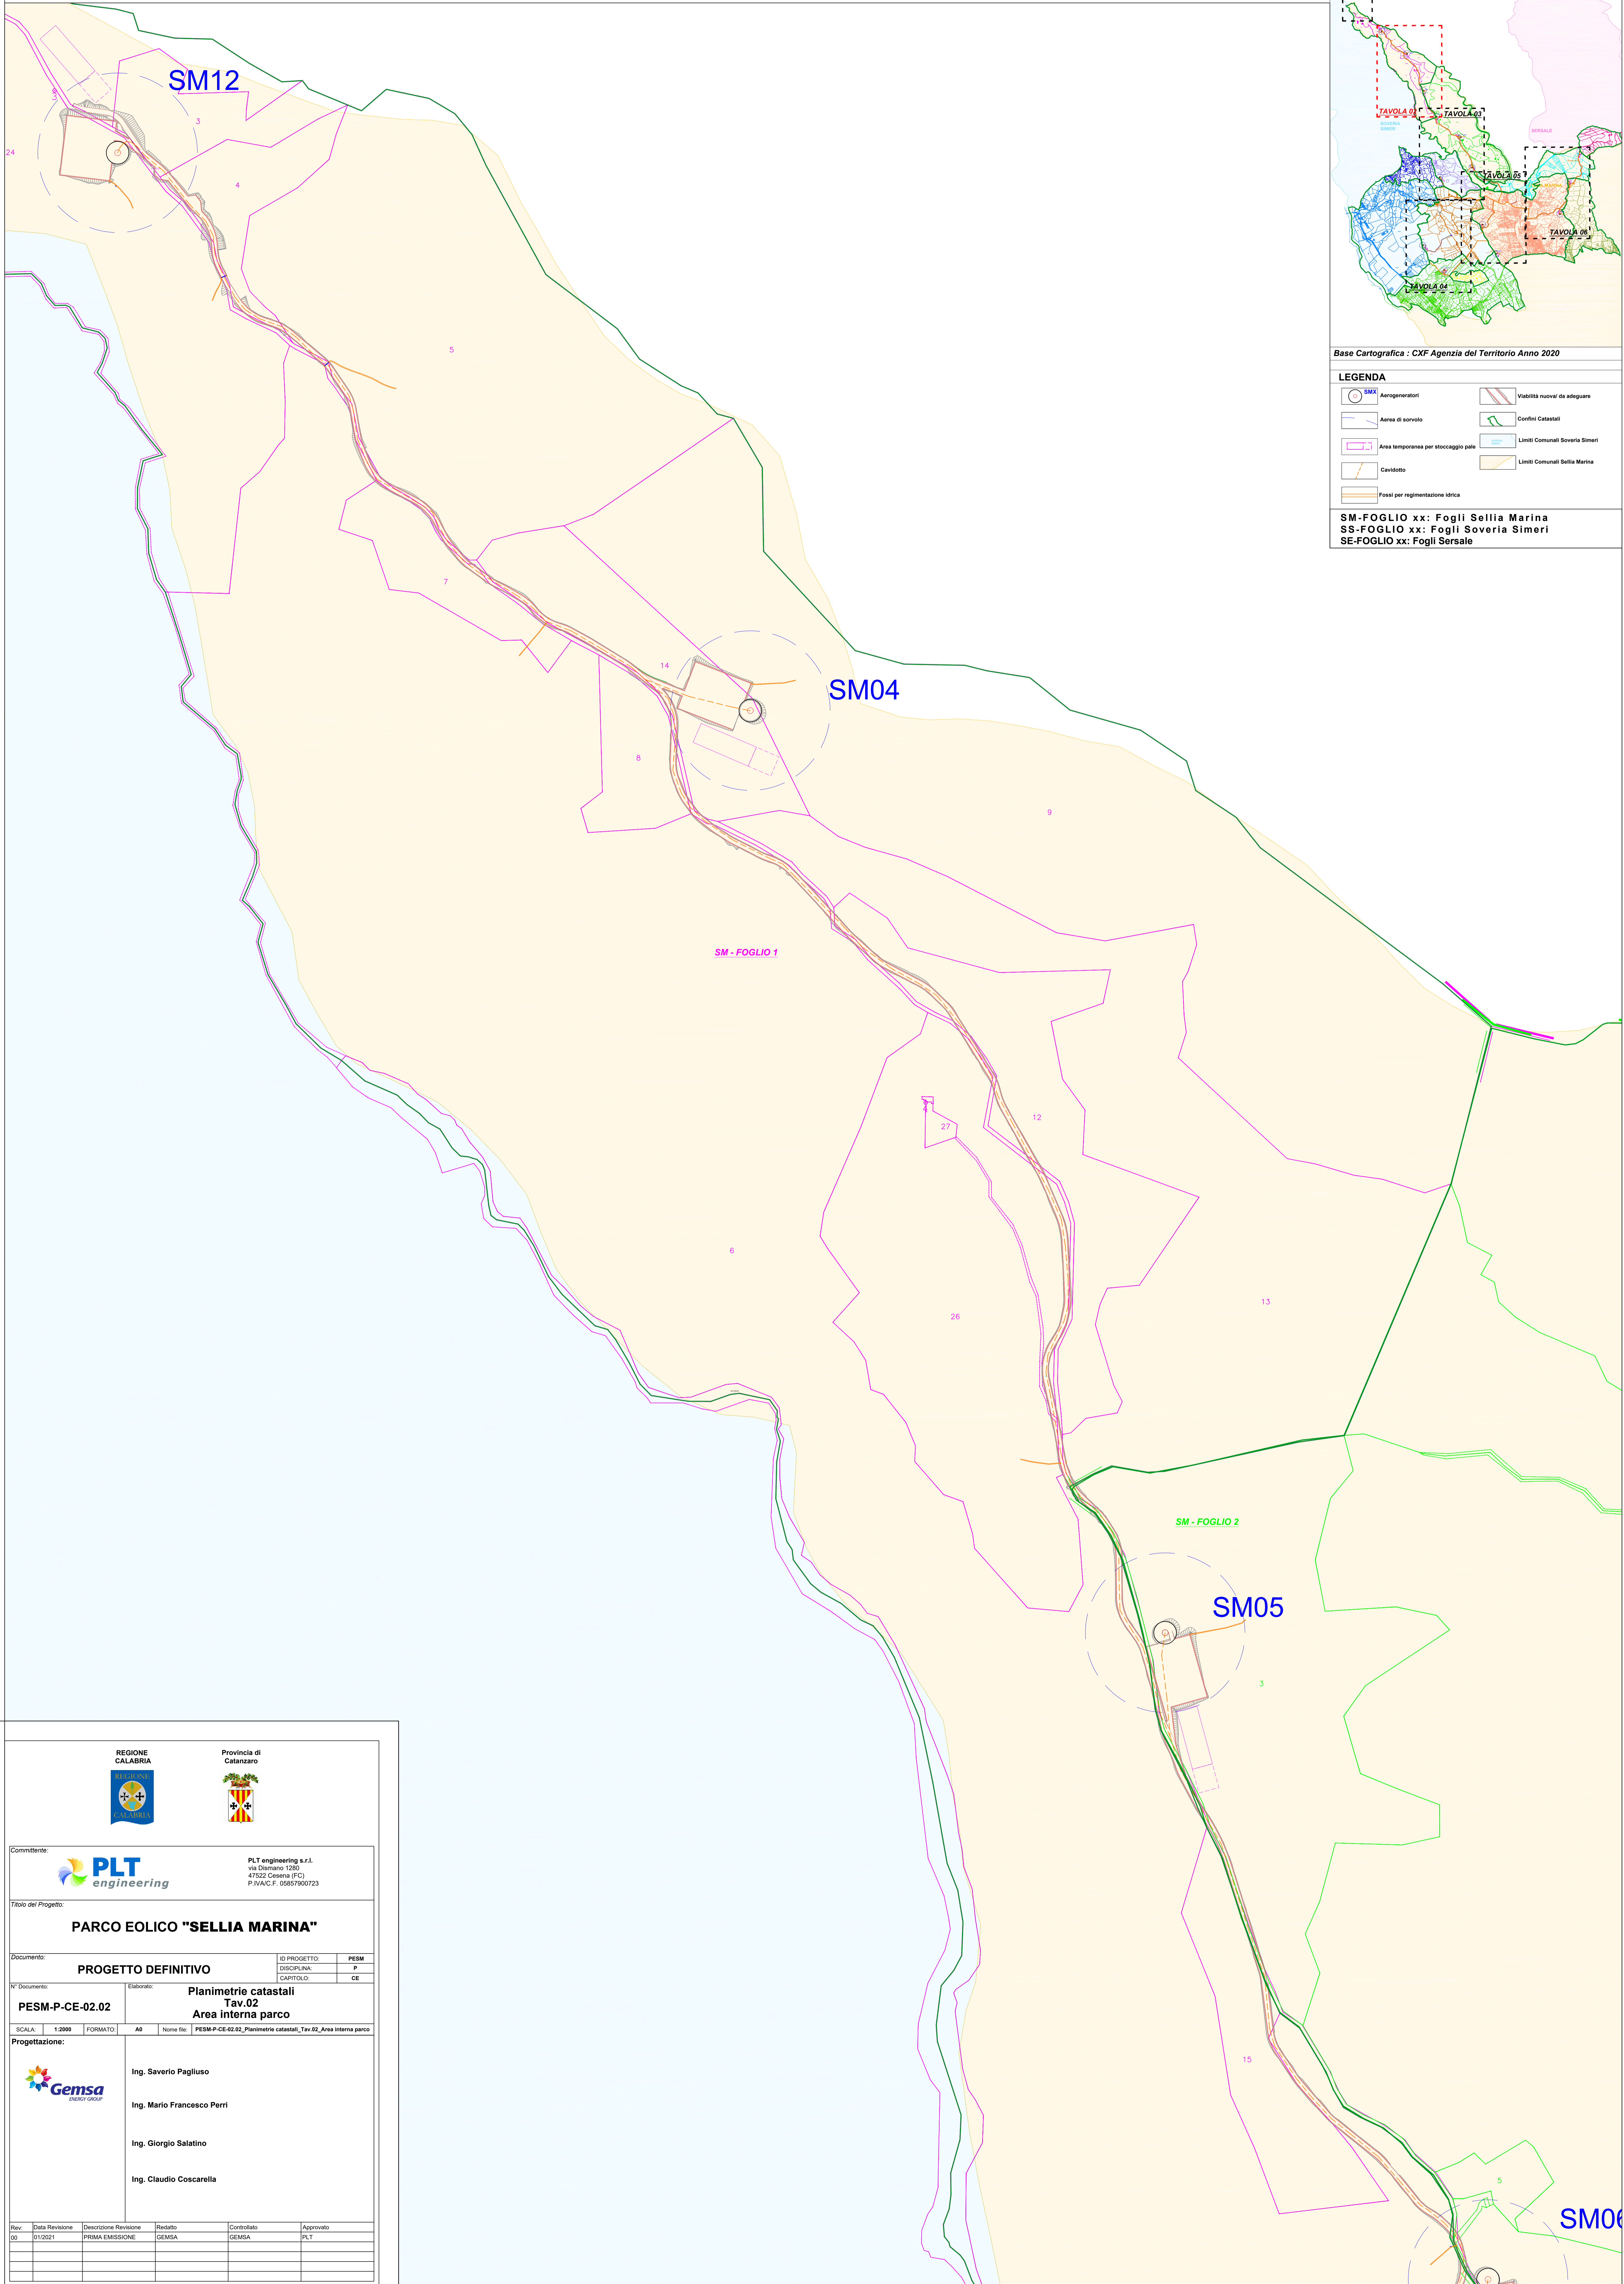



Base Cartografica : CXF Agenzia del Territorio Anno 2020

LEGENDA

-  Aerogeneratori
-  Viabilità nuova/ da adeguare
-  Area di sorvolo
-  Confini Catastali
-  Area temporanea per stoccaggio pale
-  Limiti Comunali Soveria Simeri
-  Cavidotto
-  Limiti Comunali Sella Marina
-  Fossati per regimentazione idrica

SM-FOGLIO xx: Fogli Sella Marina
 SS-FOGLIO xx: Fogli Soveria Simeri
 SE-FOGLIO xx: Fogli Sersale



 																									
<p>Comittente:</p>  <p style="font-size: small;">PLT engineering s.r.l. via Diemano 1280 47522 Cesena (FC) P.IVA/C.F. 05857900723</p>																									
<p>PARCO EOLICO "SELLIA MARINA"</p>																									
<p>Documento:</p> <p style="text-align: center;">PROGETTO DEFINITIVO</p>	<p>ID PROGETTO: PESM</p> <p>DISCIPLINA: P</p> <p>CAPITOLO: CE</p>																								
<p>N° Documento:</p> <p>PESM-P-CE-02.02</p>	<p>Elaborato:</p> <p style="text-align: center;">Planimetrie catastali Tav.02 Area interna parco</p>																								
<p>SCALA: 1:2000</p> <p>FORMATO: A0</p> <p>Nome file: PESM-P-CE-02.02_Planimetrie catastali_Tav.02_Area interna parco</p>																									
<p>Progettazione:</p>  <p>Ing. Saverio Pagliuso</p> <p>Ing. Mario Francesco Perri</p> <p>Ing. Giorgio Salatino</p> <p>Ing. Claudio Coscarella</p>																									
<p>Rev:</p> <table border="1" style="width: 100%; border-collapse: collapse;"> <thead> <tr> <th>Rev.</th> <th>Data Revisione</th> <th>Descrizione Revisione</th> <th>Redatto</th> <th>Controllato</th> <th>Approvato</th> </tr> </thead> <tbody> <tr> <td>00</td> <td>01/2021</td> <td>PRIMA EMISSIONE</td> <td>GEMSA</td> <td>GEMSA</td> <td>PLT</td> </tr> <tr> <td> </td> <td> </td> <td> </td> <td> </td> <td> </td> <td> </td> </tr> <tr> <td> </td> <td> </td> <td> </td> <td> </td> <td> </td> <td> </td> </tr> </tbody> </table>	Rev.	Data Revisione	Descrizione Revisione	Redatto	Controllato	Approvato	00	01/2021	PRIMA EMISSIONE	GEMSA	GEMSA	PLT													
Rev.	Data Revisione	Descrizione Revisione	Redatto	Controllato	Approvato																				
00	01/2021	PRIMA EMISSIONE	GEMSA	GEMSA	PLT																				