


Base Cartografica : CXF Agenzia del Territorio Anno 2020

LEGENDA

SM-FOGLIO xx: Fogli Sella Marina
 SS-FOGLIO xx: Fogli Soveria Simeri
 SE-FOGLIO xx: Fogli Sersale

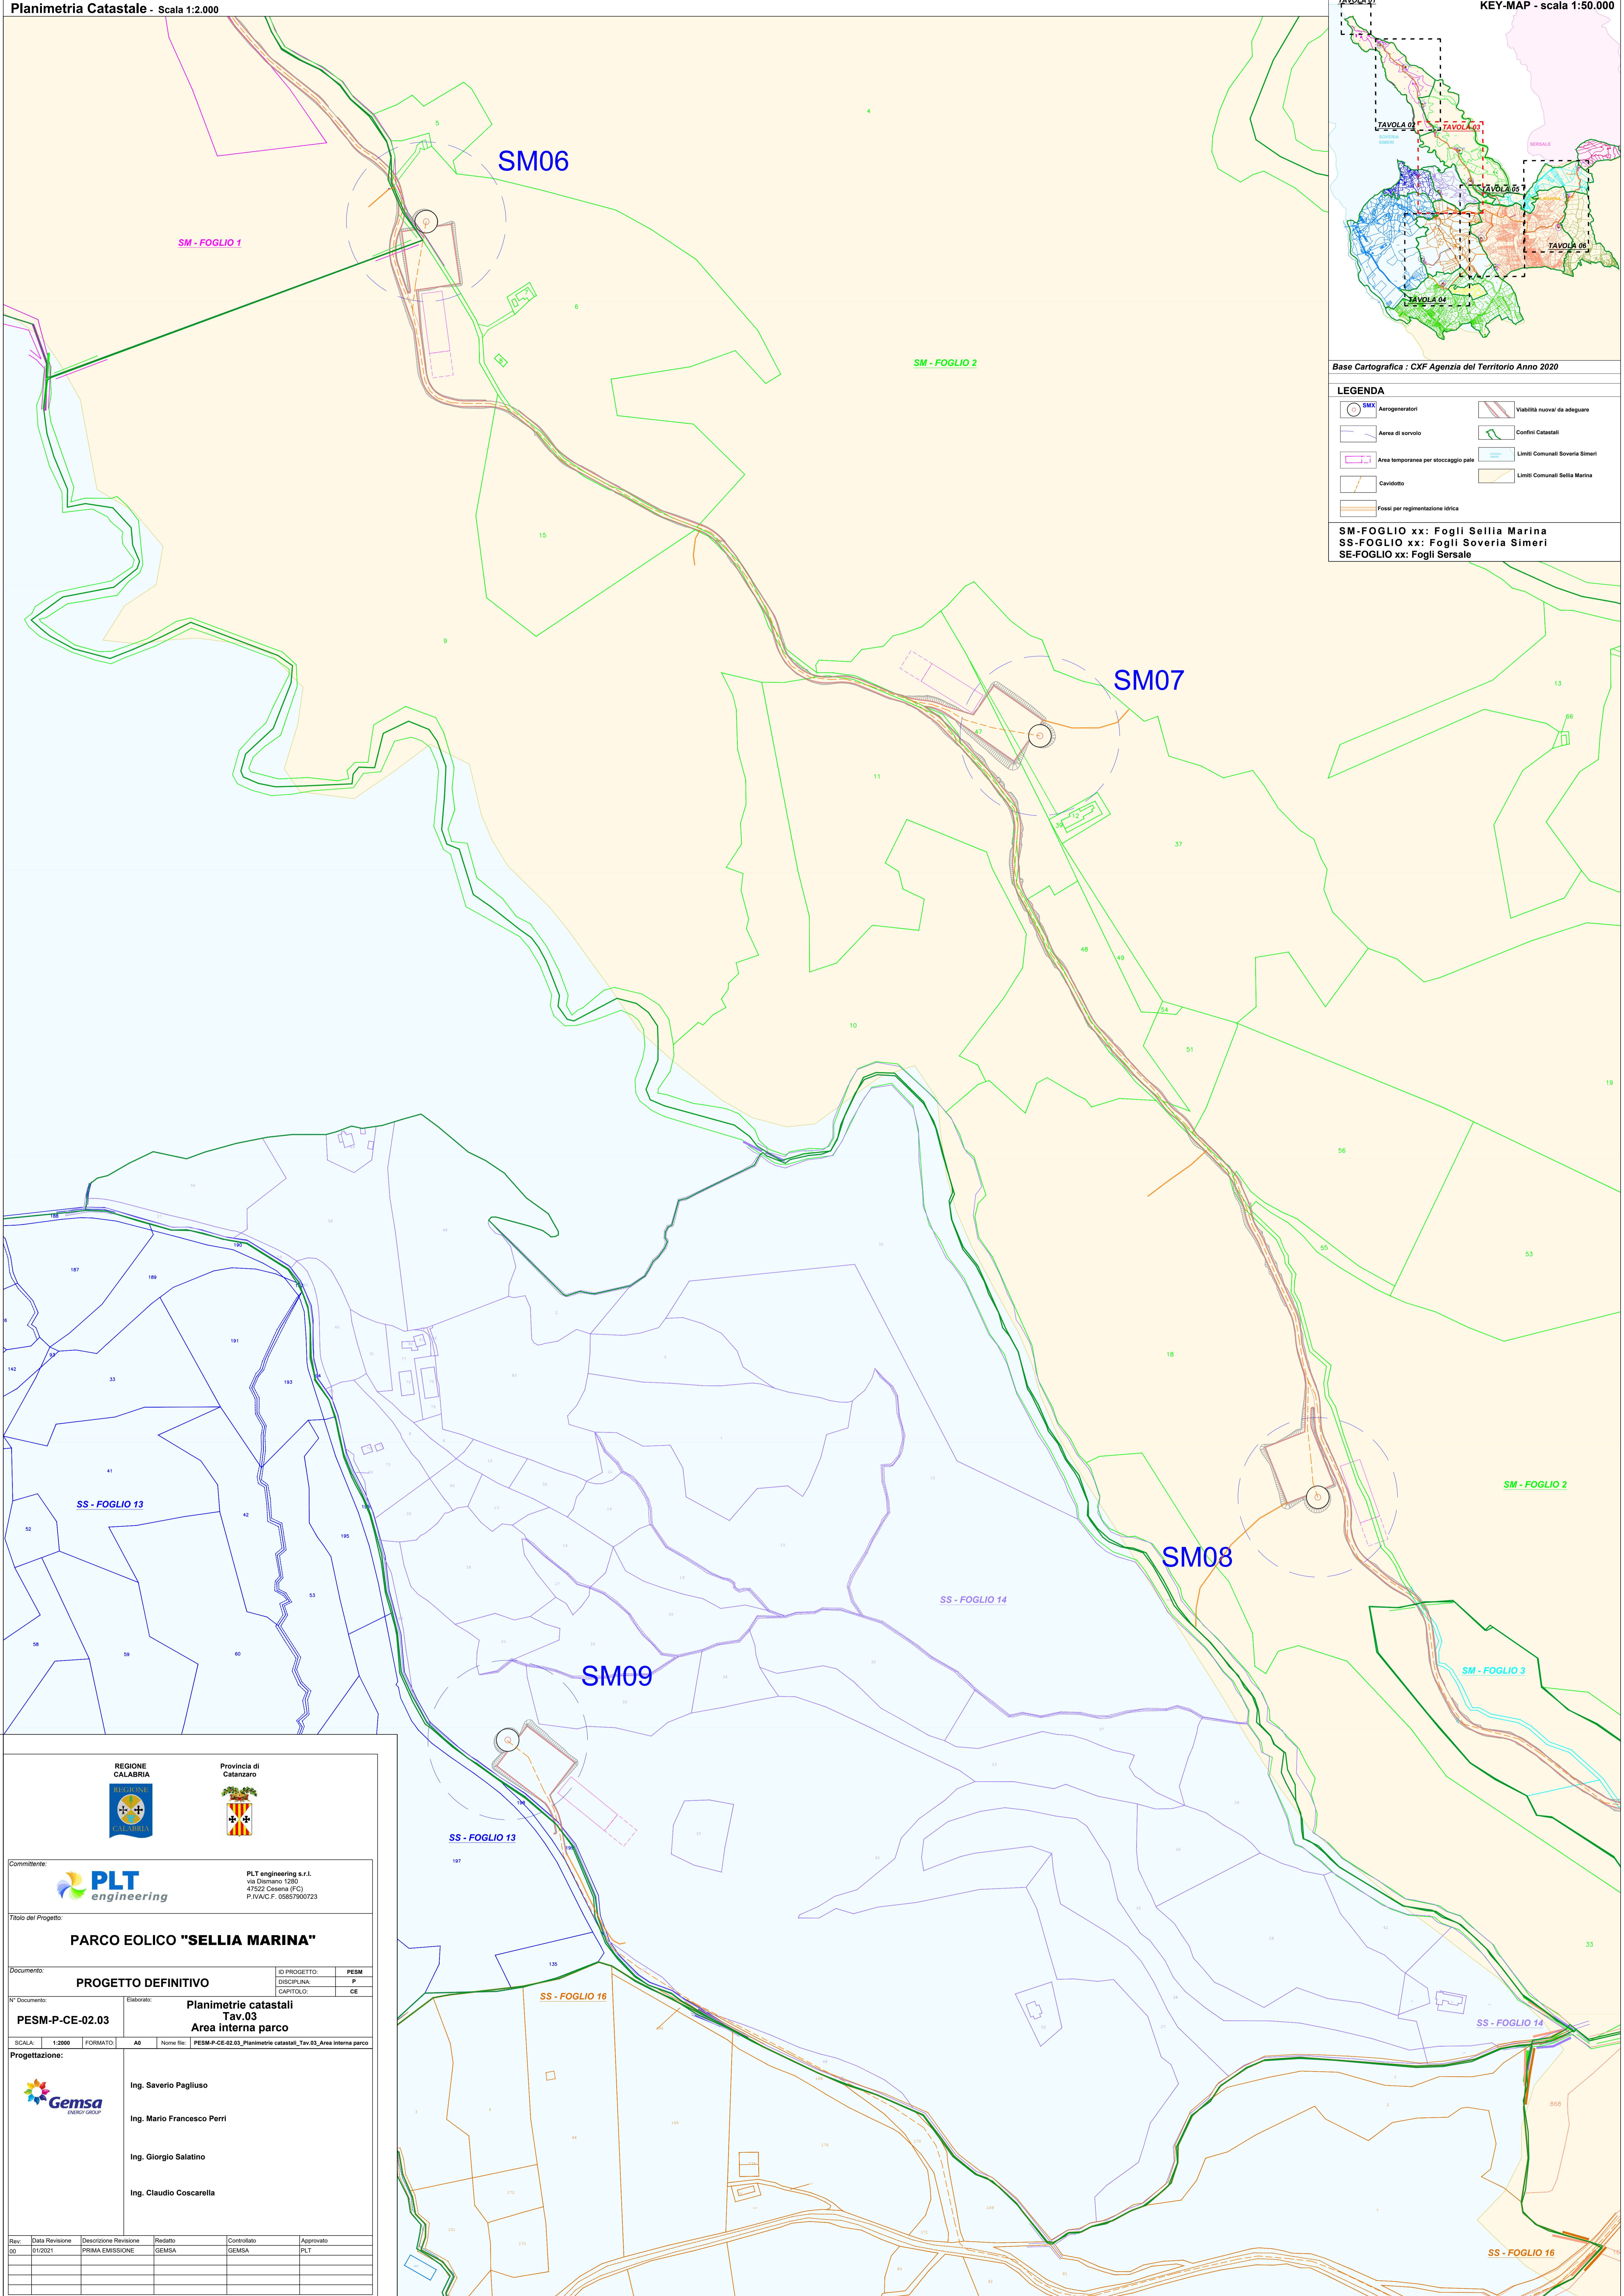

REGIONE CALABRIA

Provincia di Catanzaro

PLT engineering s.r.l.
 Via Diamante 1280
 47022 Cesena (FC)
 P.IVA/C.F. 05857900723

Comittente: **PARCO EOLICO "SELLIA MARINA"**

Documento: PROGETTO DEFINITIVO	ID PROGETTO: PESH
N° Documento: PESH-P-CE-02.03	DISCIPLINA: P
Elaborato: Planimetrie catastali Tav.03 Area interna parco	CARTOGLO: CE

SCALA: 1:2000 FORMATO: A0 Nome file: PESH-P-CE-02.03_Planimetria catastali_Tav.03_Area interna parco

Progettazione:

Ing. Saverio Pagliuso

Ing. Mario Francesco Perri

Ing. Giorgio Salatino

Ing. Claudio Coscarella

Rev.	Data Revisione	Descrizione Revisione	Redatto	Controllato	Approvato
00	01/2021	PRIMA EMISSIONE	GEMSA	GEMSA	PLT