


Base Cartografica : CXF Agenzia del Territorio Anno 2020

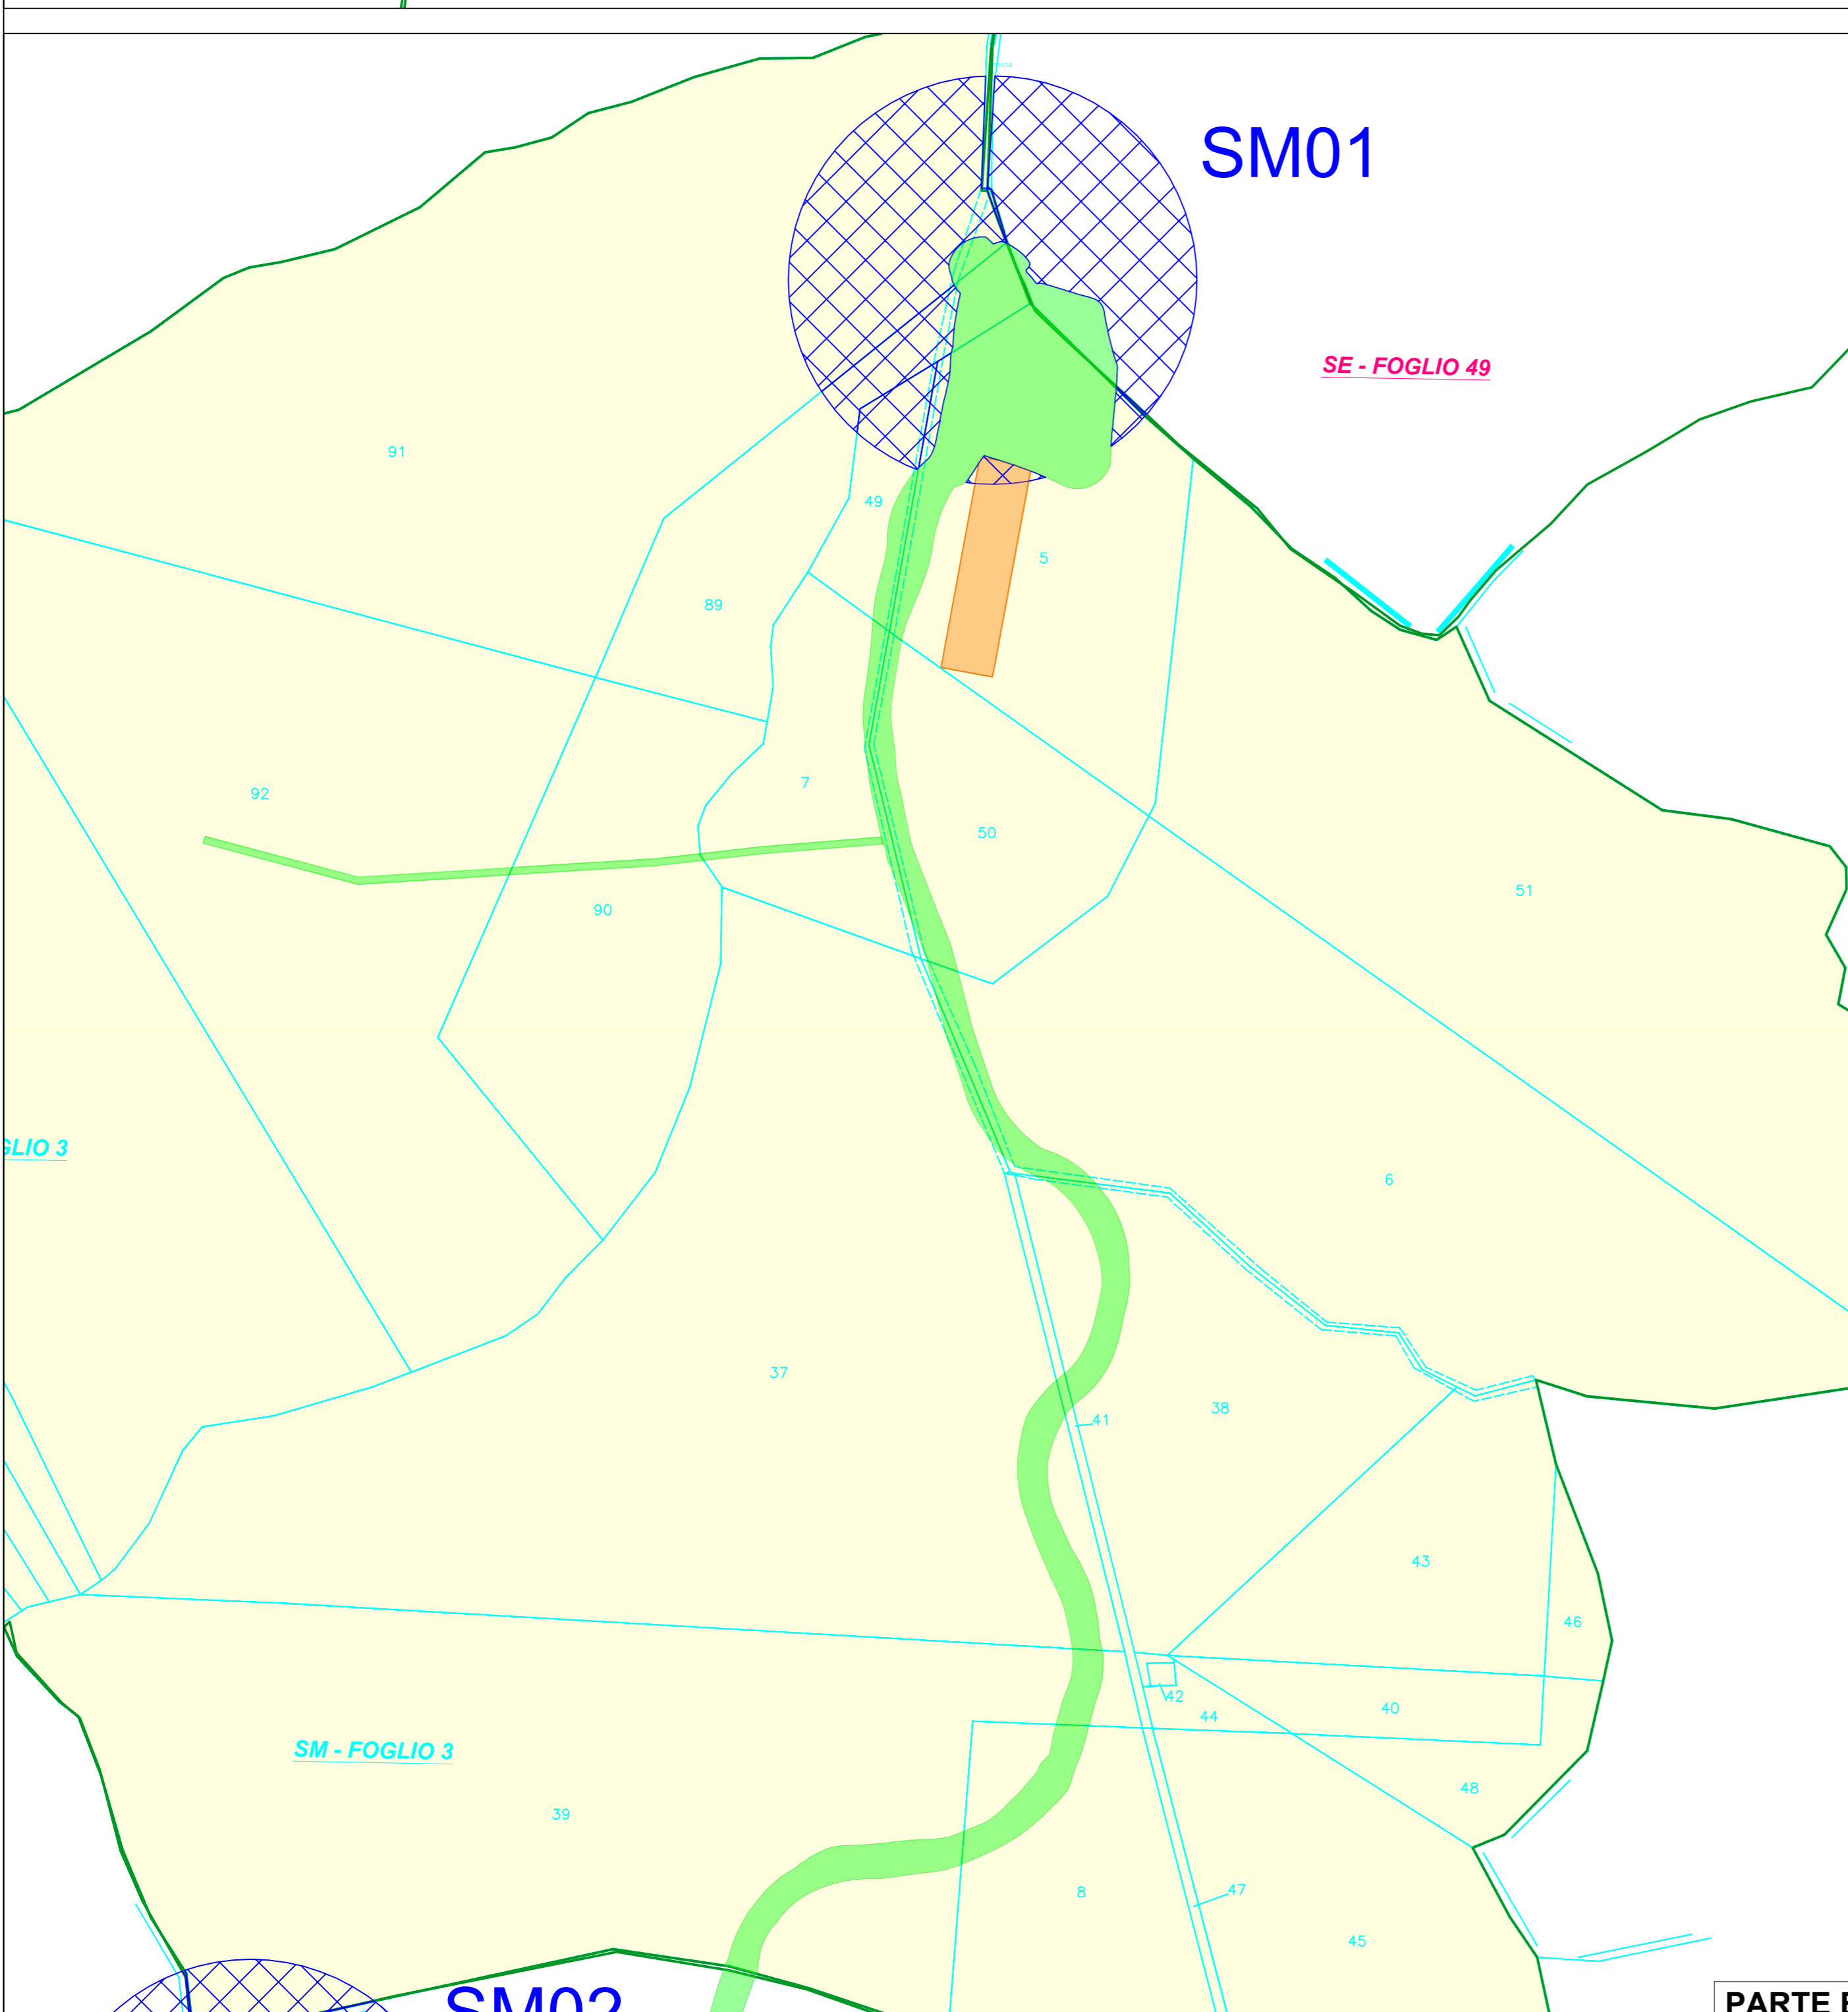

LEGENDA

- ESPROPRIO DEFINITIVO**
- OCCUPAZIONE TEMPORANEA**
- SERVITU' DI SORVOLO**

SM-FOGLIO xx: Fogli Sellia Marina
 SS-FOGLIO xx: Fogli Soveria Simeri
 SE-FOGLIO xx: Fogli Sersale



REGIONE CALABRIA



Provincia di Catanzaro



PLT engineering

PLT engineering s.r.l.
 via Dismano, 1280
 47522 Cesena (FC)
 P.IVA/C.F. 05857900723

PARCO EOLICO "SELLIA MARINA"

Documento:	PROGETTO DEFINITIVO	ID PROGETTO:	PESM
		DISCIPLINA:	P
		CAPITOLO:	CE

N° Documento: **PESM-P-CE-03.03**

SCALA: 1:2000 FORMATO: A1 Norme file: PESM-P-CE-03.03_Piano particellare d'Esproprio_Comune di Sellia Marina_Foglio di mappa n.3

Elaborato: **Piano Particellare d'esproprio Comune di Sellia Marina Foglio di mappa n.3**

Progettazione:



Ing. Saverio Pagliuso

Ing. Mario Francesco Perri

Ing. Giorgio Salatino

Ing. Claudio Coscarella

Rev.	Data Revisione	Descrizione Revisione	Redatto	Controllato	Approvato
00	01/2021	PRIMA EMISSIONE	GEMSA	GEMSA	PLT