




**SEZIONE TIPO
1 Terna su TERRENO**

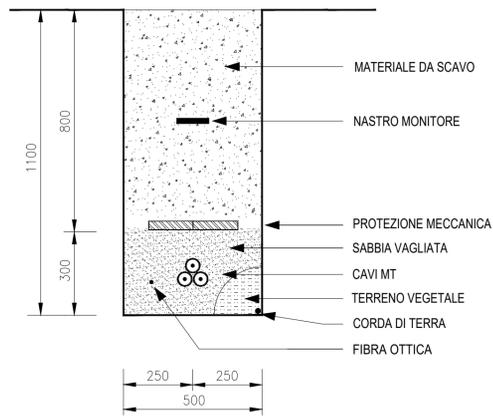


**SEZIONE TIPO
2 Terna su TERRENO**

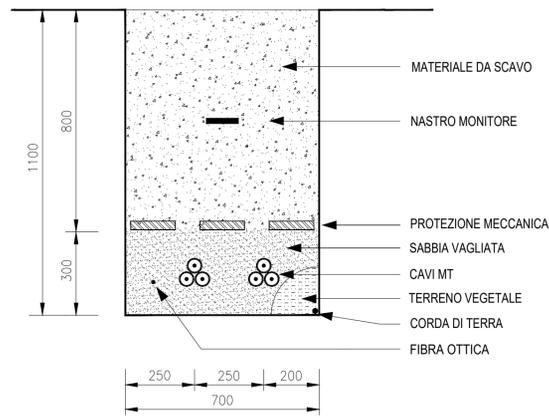


**SEZIONE TIPO
3 Terna su TERRENO**

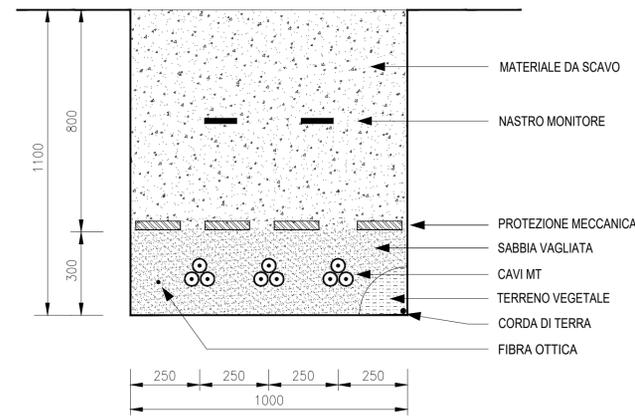


**SEZIONE TIPO
5 Terna su STRADA**

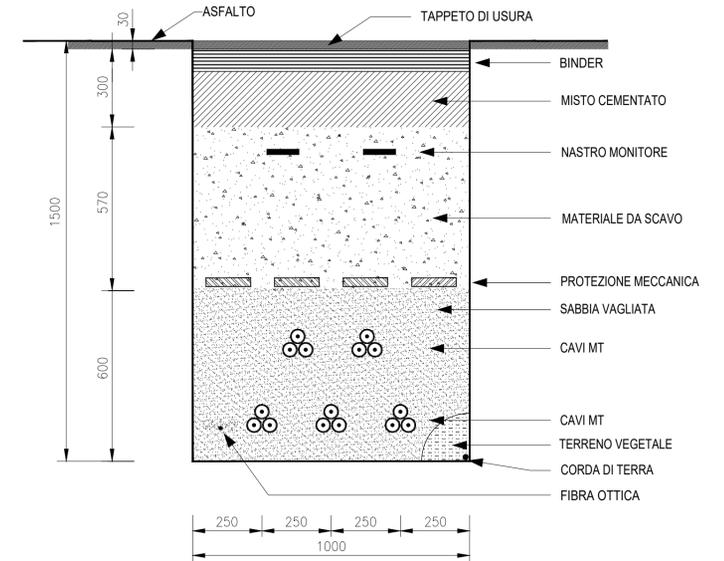


**SEZIONE TIPO
1 Terna su STRADA**

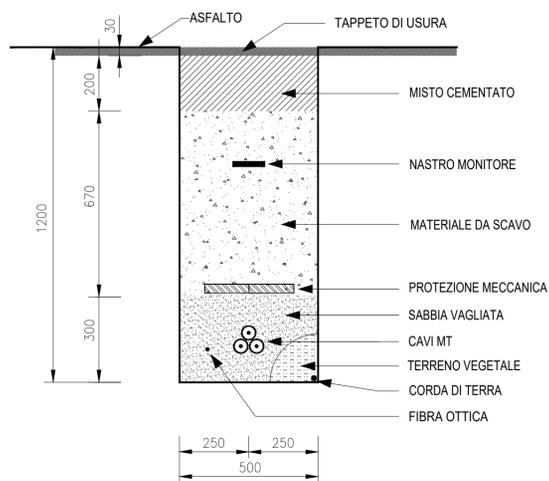

**SEZIONE TIPO
2 Terna su STRADA**

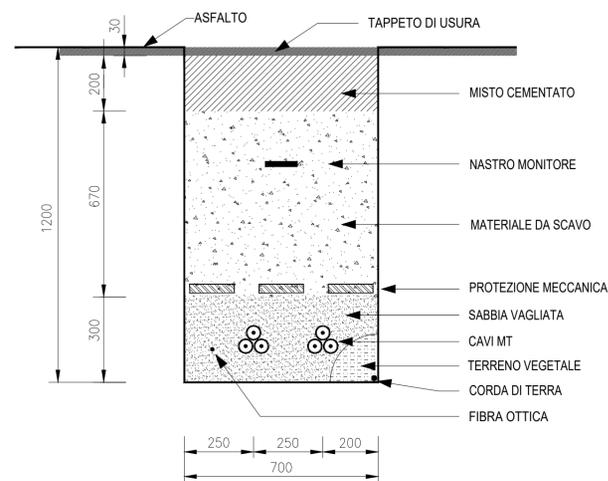

**SEZIONE TIPO
3 Terna su STRADA**

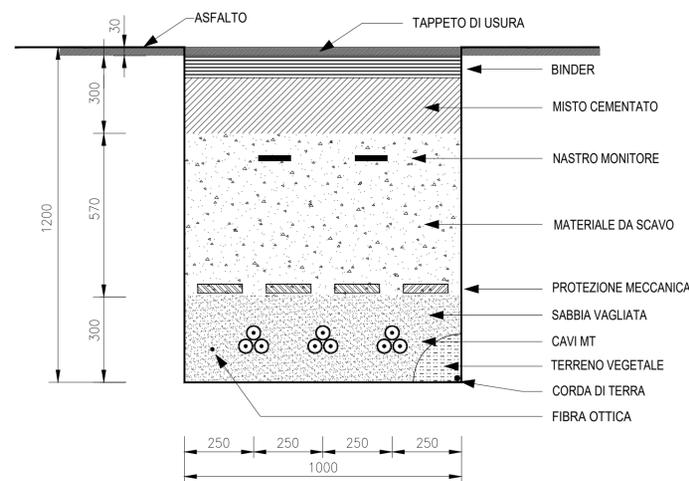

Committente: PLT engineering		PLT engineering s.r.l. via Dismano 1280 47522 Cesena (FC) P.IVA/C.F. 05857900723			
Titolo del Progetto: PARCO EOLICO "SELLIA MARINA"					
Documento: PROGETTO DEFINITIVO		ID PROGETTO:	PESM		
N° Documento: PESM-E11		DISCIPLINA:	E		
Elaborato: Sezioni cavidotti MT		CAPITOLO:			
SCALA:	NA	FORMATO:	A1		
Nome file: PESM-E11_Sezioni cavidotti MT		Progettazione: Ing. Saverio Pagliuso Ing. Raffaele Ciotola			
Rev:	Data Revisione	Descrizione Revisione	Redatto	Controllato	Approvato
00	01/2021	PRIMA EMISSIONE	GEMSA	GEMSA	PLT