PLANIMETRIA UBICAZIONE INDAGINI AMBIENTALI

SCALA 1:5000

CA-A-pi 204

CA-A-pi 205

DIR. MIRANDOLA
con Complanare
0+000
13+060 dx

CA-A-pi 206

CA-V-pi 801

CAVALCAVIA VIA DEI PRATI
Strada Categoria F2
Pr. km 14+061.30

V13

CA-A-pi 207

CA-A-pi 208

APO01
PONTE SUL CANALE DIVERSIVO DI BURANA

Pr. km 15+068.03

Pr. km 15+068.03

CA-A-pi 209

CA-K-pi 05

CA-A-pi 210

CA-A-pi 211

CA-A-pi 212

CA-A-pi 213

CA-A-pi 214

CA-K-pi 06

CA-C04-pi 01

SOTTOVIA VIA BAGOLINELLA
Strada categoria F2
Pr. km 16+115.41

V14

OSR EX-MOVI INTERCONNESSA A ROTATORIA TRA LA VARIANTE "DEL BRENNERO", VIA MEMEL E VIA DELLA MAGNOLIA - COMUNE DI MIRANDOLA

C04

CAVALCAVIA ESISTENTE
Viabilità S.S.12
non attivo in esercizio

V15

SOTTOVIA VIA DELLA PORTA
Strada categoria F2 non in esercizio
Pr. km 17+571.826

V16

OSR EX-MOVI INTERCONNESSA A ROTATORIA TRA LA VARIANTE "DEL BRENNERO", VIA MEMEL E VIA DELLA MAGNOLIA - COMUNE DI MIRANDOLA

C06

CAVALCAVIA SS 12 DELL'ABETONE
Strada categoria C2
Pr. km 18+587.32

V17

C05

OSR EX-MOVI VIABILITÀ DI COLLEGAMENTO TRA LA VARIANTE "DEL BRENNERO" ALLA S.S.12 DELL'ABETONE E VIA MEMEL E VIA DELLA MAGNOLIA - COMUNE DI MIRANDOLA

CA-C05-pi 01

CA-C06-pi 01

MIRANDOLA

SAN GIACOMO ROVERO

SAN MARTINO

QUADRO D'UNIONE

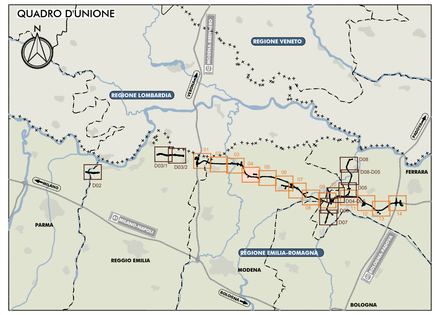

LEGENDA

- XXX — PUNTI DI INDAGINE AMBIENTALE
- ASSE AUTOSTRADALE (COMPRENSIVO DEGLI INTERVENTI LOCALI DI COLLEGAMENTO VIARIO AL SISTEMA AUTOSTRADALE) E VIABILITA' DI ADDUZIONE
- OPERE DI MITIGAZIONE AMBIENTALE
- AREE/PISTE DI CANTIERE

IL CONCEDENTE: Regione Emilia-Romagna

IL CONCESSIONARIO: AUTOSTRADA REGIONALE CISPADANA

AUTOSTRADA REGIONALE CISPADANA

DAL CASELLO DI REGGIOLO-ROLO SULLA A22 AL CASELLO DI FERRARA SUD SULLA A13

CODICE C.U.P. E81B08000060009

PROGETTO DEFINITIVO

AUTOSTRADA REGIONALE CISPADANA - PARTE GENERALE

APPROVVIGIONAMENTO MATERIALI

PIANO DI GESTIONE OPERATIVA DELLE TERRE E ROCCE DA SCAVO

ASSE AUTOSTRADALE

PLANIMETRIA UBICAZIONE INDAGINI AMBIENTALI

TAV. 4/14

IL PROGETTISTA
Ing. Gianfranco Marchi
Albo Ing. Ravenna n°342

RESPONSABILE INTEGRAZIONE PRESTAZIONI SPECIALISTICHE
Ing. Antonio Anania
Albo Ing. Perugia n° A2574
Dott. Ing. Antonio Anania
IMPRESA PIZZAROTTI S.C. S.p.A.
Iscritto all'Albo Ingegneri di Perugia n.A2574

IL CONCESSIONARIO
Autostrada Regionale Cispadana S.p.A.
IL PRESIDENTE
Graziano Pattuzzi

REV.	DATA	DESCRIZIONE	REDAZIONE	CONTROLLO	APPROVAZIONE
G					
F					
E					
D					
C					
B					
A	01.08.2019	EMISSIONE PER OTTEMPERANZA DECRETO VIA DEL 25.07.2017	BOSCHI	MARCHI	ANANIA

IDENTIFICAZIONE ELABORATO

NUM. PROG.	FAS	DISCIPL.	CODICE OPERA WBS	TRATTO OPERA	AMBITO	TIPO ELABORATO	PROGRESSIVO	REV.
7103	PD	0	000	0KK00	0	CD	PG	04	A

DATA: AGOSTO 2019

SCALA: 1:5000

IL PRESENTE DOCUMENTO NON POTRA' ESSERE COPIATO, RIPRODOTTO O ALTRIMENTI PUBBLICATO, IN TUTTO O IN PARTE, SENZA IL CONSENSO SCRITTO DEL CONCEDENTE. OGNI UTILIZZO NON AUTORIZZATO SARA' PERSEGUITO A NORMA DI LEGGE
THIS DOCUMENT MAY NOT BE COPIED, REPRODUCED OR PUBLISHED, EITHER IN PART OR IN ITS ENTIRETY, WITHOUT THE WRITTEN PERMISSION OF ARCESE CONCESSIONAIRE. UNAUTHORIZED USE WILL BE PROSECUTED BY LAW.