PLANIMETRIA UBICAZIONE INDAGINI AMBIENTALI

SCALA 1:5000

CA-C09-pi 01

PER LA VIABILITÀ DI ADDUZIONE D04
VEDI ELABORATO:
PD-0-000-0KK00-0-CD-PG-027

VIABILITA' DI ADDUZIONE AL SISTEMA AUTOSTRADALE - D04 (EX 1FE-TRATTO B) RACCORDO BONDENO-CENTO-AUTOSTRADA CISPADANA — D04

PER LA VIABILITÀ DI ADDUZIONE D05
VEDI ELABORATI:
PD-0-000-0KK00-0-CD-PG-024
PD-0-000-0KK00-0-CD-PG-025
PD-0-000-0KK00-0-CD-PG-026

VIABILITA' DI ADDUZIONE AL SISTEMA AUTOSTRADALE - D05 (EX 1FE) RACCORDO BONDENO-CENTO-AUTOSTRADA CISPADANA — D05

CA-A-pi 404

CA-A-pi 403

CA-A-pi 402

CA-A-pi 401

CA-S-pi 608

CA-S-pi 609

CA-S-pi 610

CA-V-pi 809

CA-A-pi 331

CA-V-pi 808

CA-A-pi 330

CA-A-pi 329

CA-A-pi 328

CA-A-pi 327

CA-A-pi 326

CA-A-pi 325

CA-K-pi 11

CA-A-pi 324

CA-A-pi 323

CA-A-pi 322

CA-A-pi 321

A0015
PONTE SUL CANALE EMISSARIO ACQUE BASSE (PALAZ RENO)
Pk km 36+780,63
Pk km 36+960,60

A0016
PONTE SUL CANALE CONDOTTO DI BISONE
Pk km 41+169,62
Pk km 41+469,62

D005
PONTE SU CANALE CONDOTTO DI BISONE
Pk km 41+319,62
L=230,00m

V50
SOTTOVIA STRADA VICINALE GNOLA
Strada Poderale
Ø 00m Ø 00m
Pk km 39+299,719

V34
SOTTOVIA DI ATTRAVERSAMENTO
Strada categoria C2
Ø 00m Ø 00m
Pk km 38+966,878

V48
SOTTOVIA SNAM/ESTRA GRANDE
Strada categoria C2
Ø 00m Ø 00m
Pk km 39+552,105

V49
SOTTOVIA MONSIGNORE DI SOTTO
Strada categoria C2
Ø 00m Ø 00m
Pk km 40+284,182

V35
CANALE DI BONIFICA DESTRO
Strada categoria C2
Ø 00m Ø 00m
Pk km 41+040,42

SVINCOLO CENTO
SC04

PER LA VIABILITÀ DI ADDUZIONE D06
VEDI ELABORATO:
PD-0-000-0KK00-0-CD-PG-021

Galeazza Pepoli
Dodici Morelli
Molino Alberg

QUADRO D'UNIONE

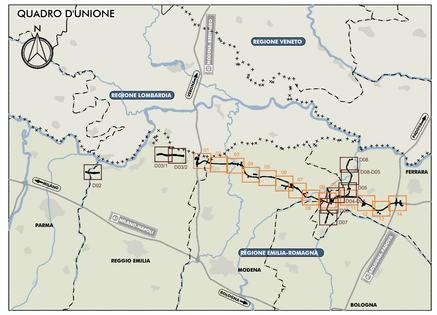

LEGENDA

- XXX — PUNTI DI INDAGINE AMBIENTALE
- ASSE AUTOSTRADALE (COMPRENSIVO DEGLI INTERVENTI LOCALI DI COLLEGAMENTO VIARIO AL SISTEMA AUTOSTRADALE) E VIABILITA' DI ADDUZIONE
- OPERE DI MITIGAZIONE AMBIENTALE
- AREE/PISTE DI CANTIERE

IL CONCEDENTE: Regione Emilia-Romagna

IL CONCESSIONARIO: ARC Autostrada Regionale Cispadana

AUTOSTRADA REGIONALE CISPADANA
DAL CASELLO DI REGGIOLO-ROLO SULLA A22 AL CASELLO DI FERRARA SUD SULLA A13

CODICE C.U.P. EB1808000060009

PROGETTO DEFINITIVO

AUTOSTRADA REGIONALE CISPADANA - PARTE GENERALE

APPROVIGIONAMENTO MATERIALI

PIANO DI GESTIONE OPERATIVA DELLE TERRE E ROCCE DA SCAVO

ASSE AUTOSTRADALE

PLANIMETRIA UBICAZIONE INDAGINI AMBIENTALI

TAV. 9/14

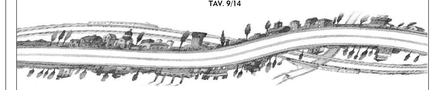

IL PROGETTISTA
Ing. Gianfranco Marchi
Albo Ing. Ravenna n°342

RESPONSABILE INTEGRAZIONE PRESTAZIONI SPECIALISTICHE
Ing. Antonio Anania
Albo Ing. Perugia n° A2574

Dott. Ing. Antonio Anania
INFRASTRUTTURE S.C. S.p.A.
Iscritto all'Albo Ingegneri di Perugia n.A2574

IL CONCESSIONARIO
Autostrada Regionale Cispadana S.p.A.
IL PRESIDENTE
Giovanni Paltrinieri

REV.	DATA	DESCRIZIONE	REDAZIONE	CONTROLLO	APPROVAZIONE
G					
F					
E					
D					
C					
B					
A	01.08.2019	EMISSIONE PER OTTEMPERANZA DECRETO VIA DEL 25.07.2017	BOSCHI	MARCHI	ANANIA

IDENTIFICAZIONE ELABORATO

NUM. PROG.	FASE	LOTTO	GRUPPO	CODICE OPERA WBS	TRATTO OPERA	AMBITO	TIPO ELABORATO	PROGRESSIVO	REV.
7108	PD	0	000	0KK00	0	CD	PG	09	A

DATA AGOSTO 2019

SCALA: 1:5000

IL PRESENTE DOCUMENTO NON POTRA' ESSERE COPIATO, RIPRODOTTO O ALTRIMENTI PUBBLICATO, IN TUTTO O IN PARTE, SENZA IL CONSENSO SCRITTO DEL CONCEDENTE. OGNI UTILIZZO NON AUTORIZZATO SARA' PERSEGUITO A NORMA DI LEGGE.
THIS DOCUMENT MAY NOT BE COPIED, REPRODUCED OR PUBLISHED, EITHER IN PART OR IN ITS ENTIRETY, WITHOUT THE WRITTEN PERMISSION OF ARCCISS CONCESSIONAIRE. UNAUTHORIZED USE WILL BE PROSECUTED BY LAW.