


**LEGENDA**

■ AREE SITI DI PRODUZIONE

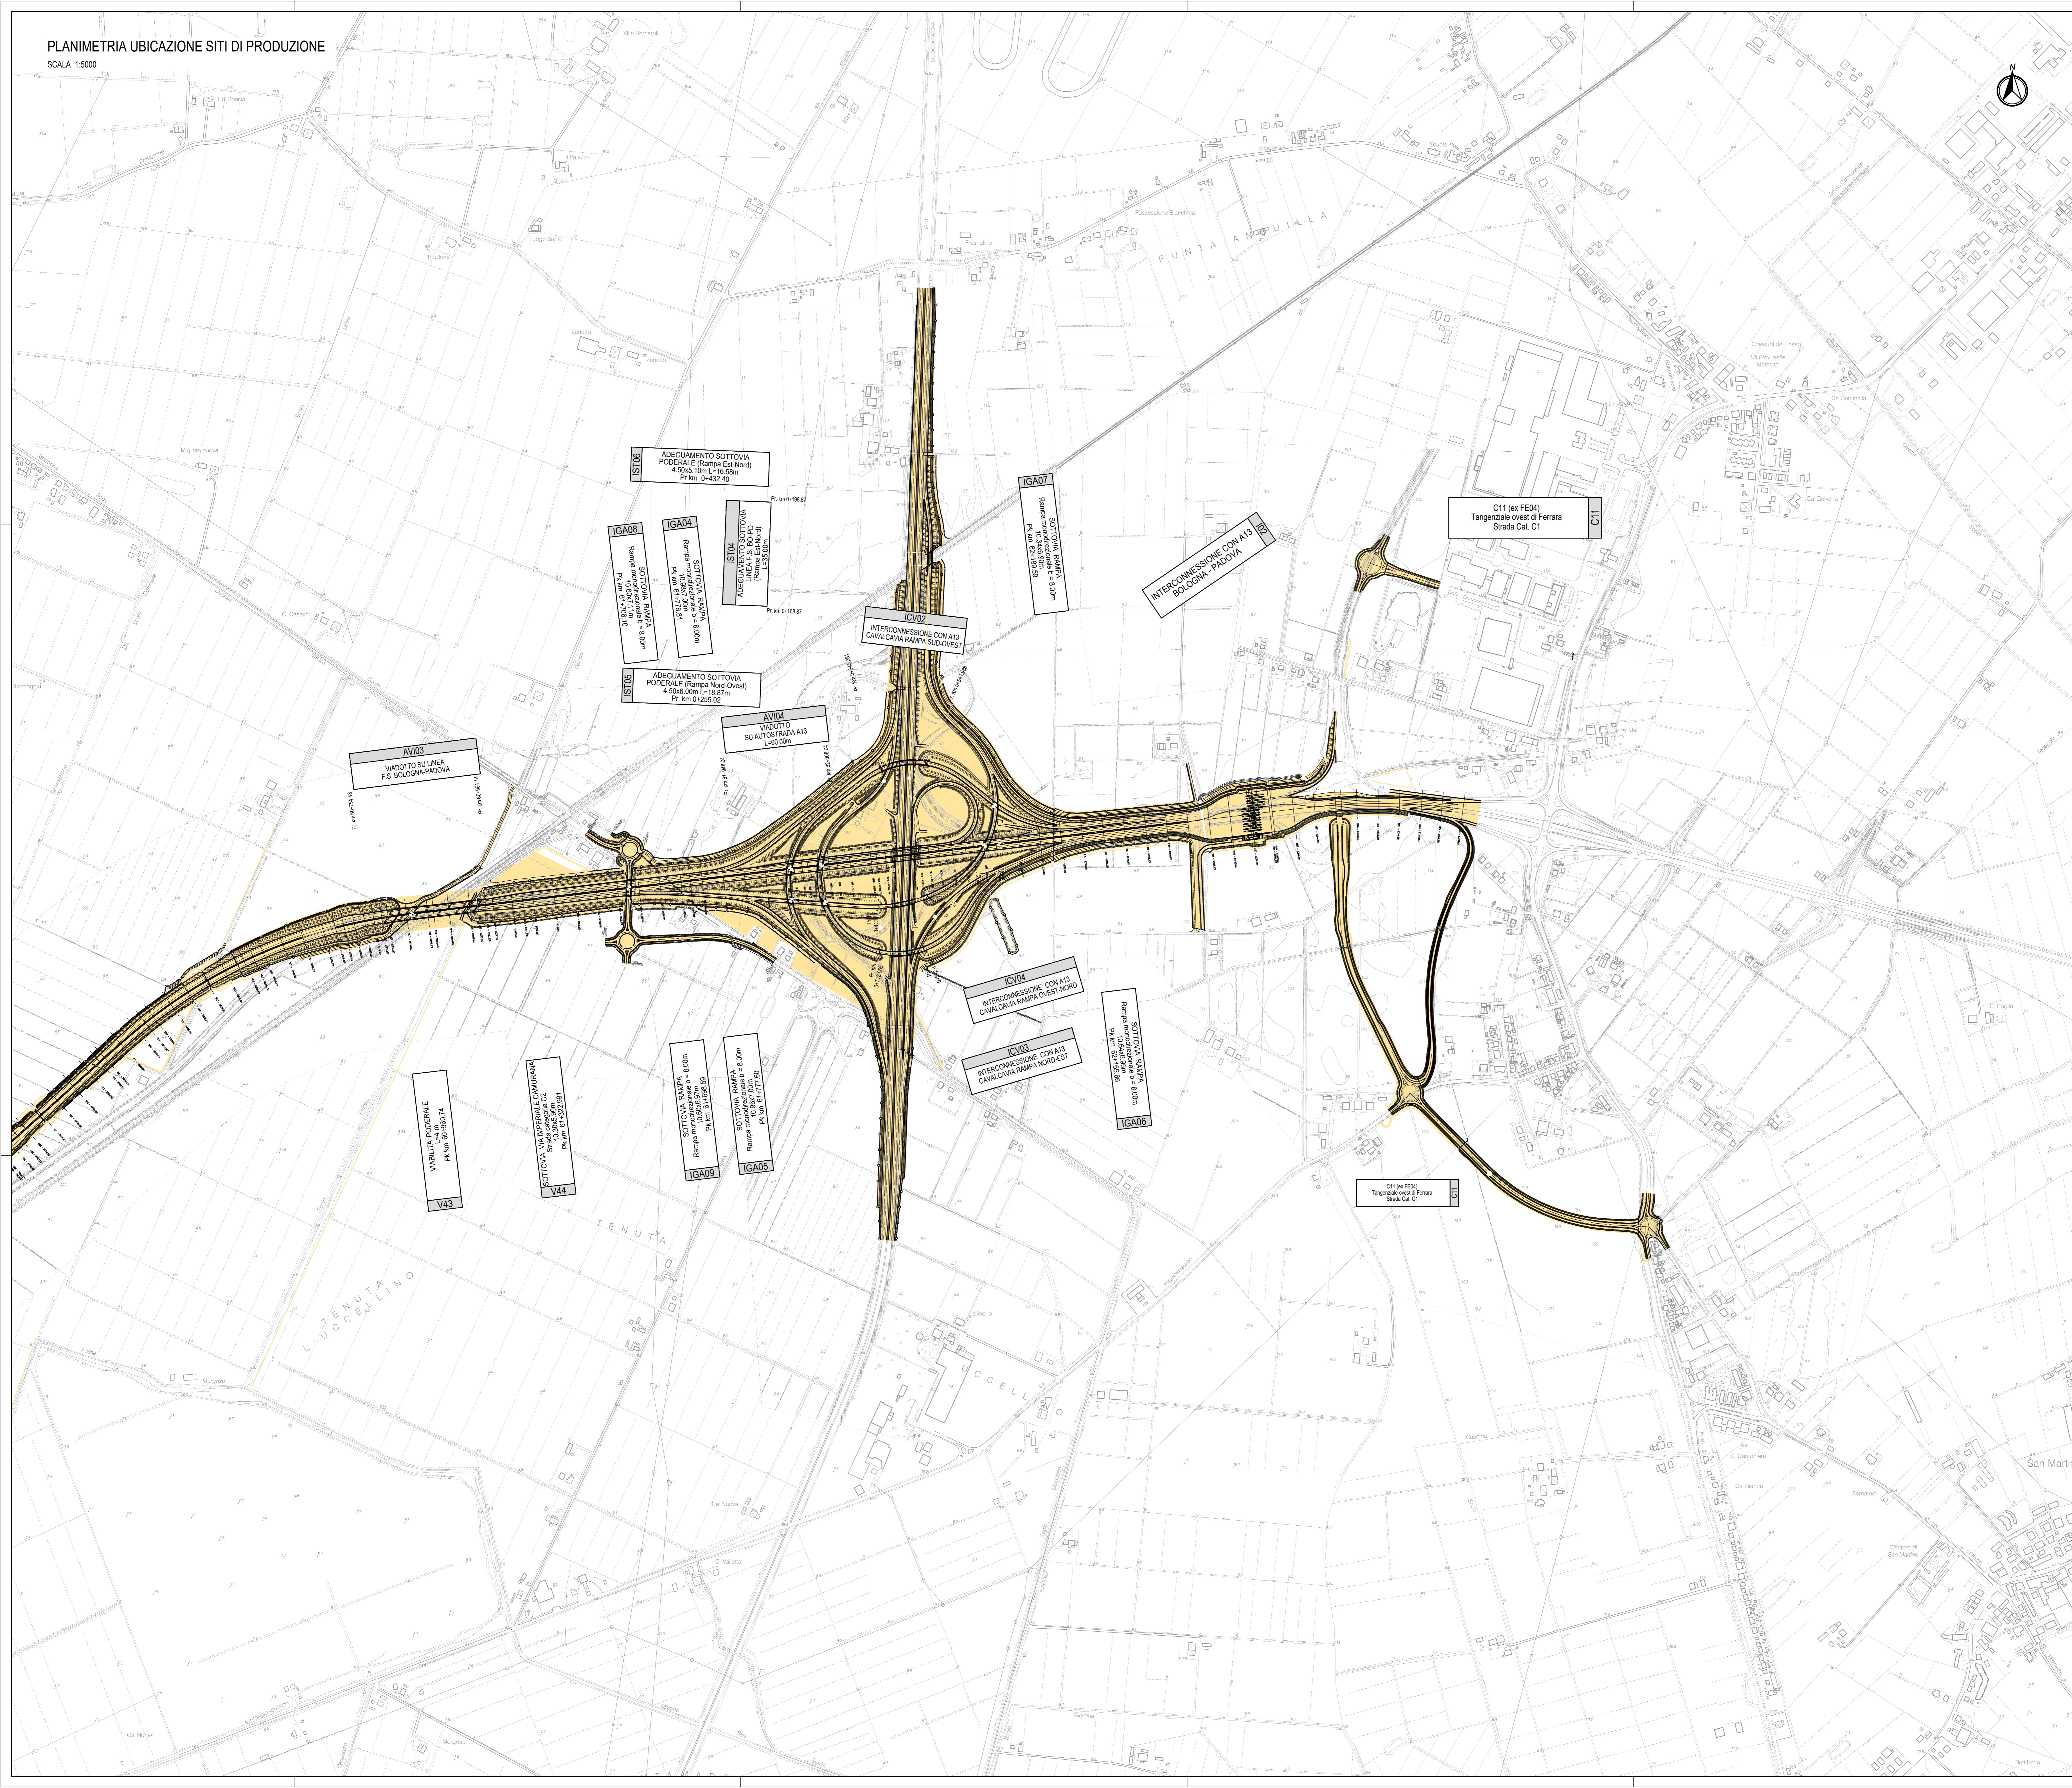

IL CONCESSIONARIO  
**ARC** AUTOSTRADA REGIONALE CISPADANA

IL CONCESSIONARIO  
**Autosole Regionale Caspiana S.p.A. e consorziati**

**AUTOSTRADA REGIONALE CISPADANA  
DAL CASELLO DI REGGIOLO-ROLO SULLA A22  
AL CASELLO DI FERRARA SUD SULLA A13**  
CODICE C.U.P. E81808000600009

**PROGETTO DEFINITIVO**

**AUTOSTRADA REGIONALE CISPADANA - PARTE GENERALE**  
APPROVIGNAMENTO MATERIALI  
PIANO DI GESTIONE OPERATIVA DELLE TERRE E ROCCE DA SCAVO  
ASSE AUTOSTRADALE  
PLANIMETRIA SITI DI PRODUZIONE  
TAV. 14/14

IL PROGETTISTA  
Ing. Gianfranco Marchi  
Albo Ing. Ravenna n°342  
*Gianfranco Marchi*

RESPONSABILE INTEGRAZIONE PRESTAZIONI SPECIALISTICHE  
Ing. Antonio Anania  
Albo Ing. Perugia n° 42374  
Dott. Ing. Antonio Anania  
INGEGNERIA PIZZAROTTI & C. S.p.A.  
Ingegneri Specializzati in Ingegneria Civile

IL CONCESSIONARIO  
*Autosole Regionale Caspiana S.p.A. e consorziati*

G									
F									
E									
D									
C									
B									
A	01.08.2019	EMISSIONE PER OTTEMPERANZA DECRETO VIA DEL 28.07.2017	BOSCHI	MARCHI	ANANIA				

IDENTIFICAZIONE ELABORATO  
DATA: 01.08.2019  
DESCRIZIONE: EMISSIONE PER OTTEMPERANZA DECRETO VIA DEL 28.07.2017  
REDAZIONE: BOSCHI  
CONTROLLATO: MARCHI  
AUTORIZZAZIONE: ANANIA

01 AGOSTO 2019  
SCALA: 1:5000