



PLANIMETRIA UBICAZIONE SITI DI PRODUZIONE

SCALA 1:5000

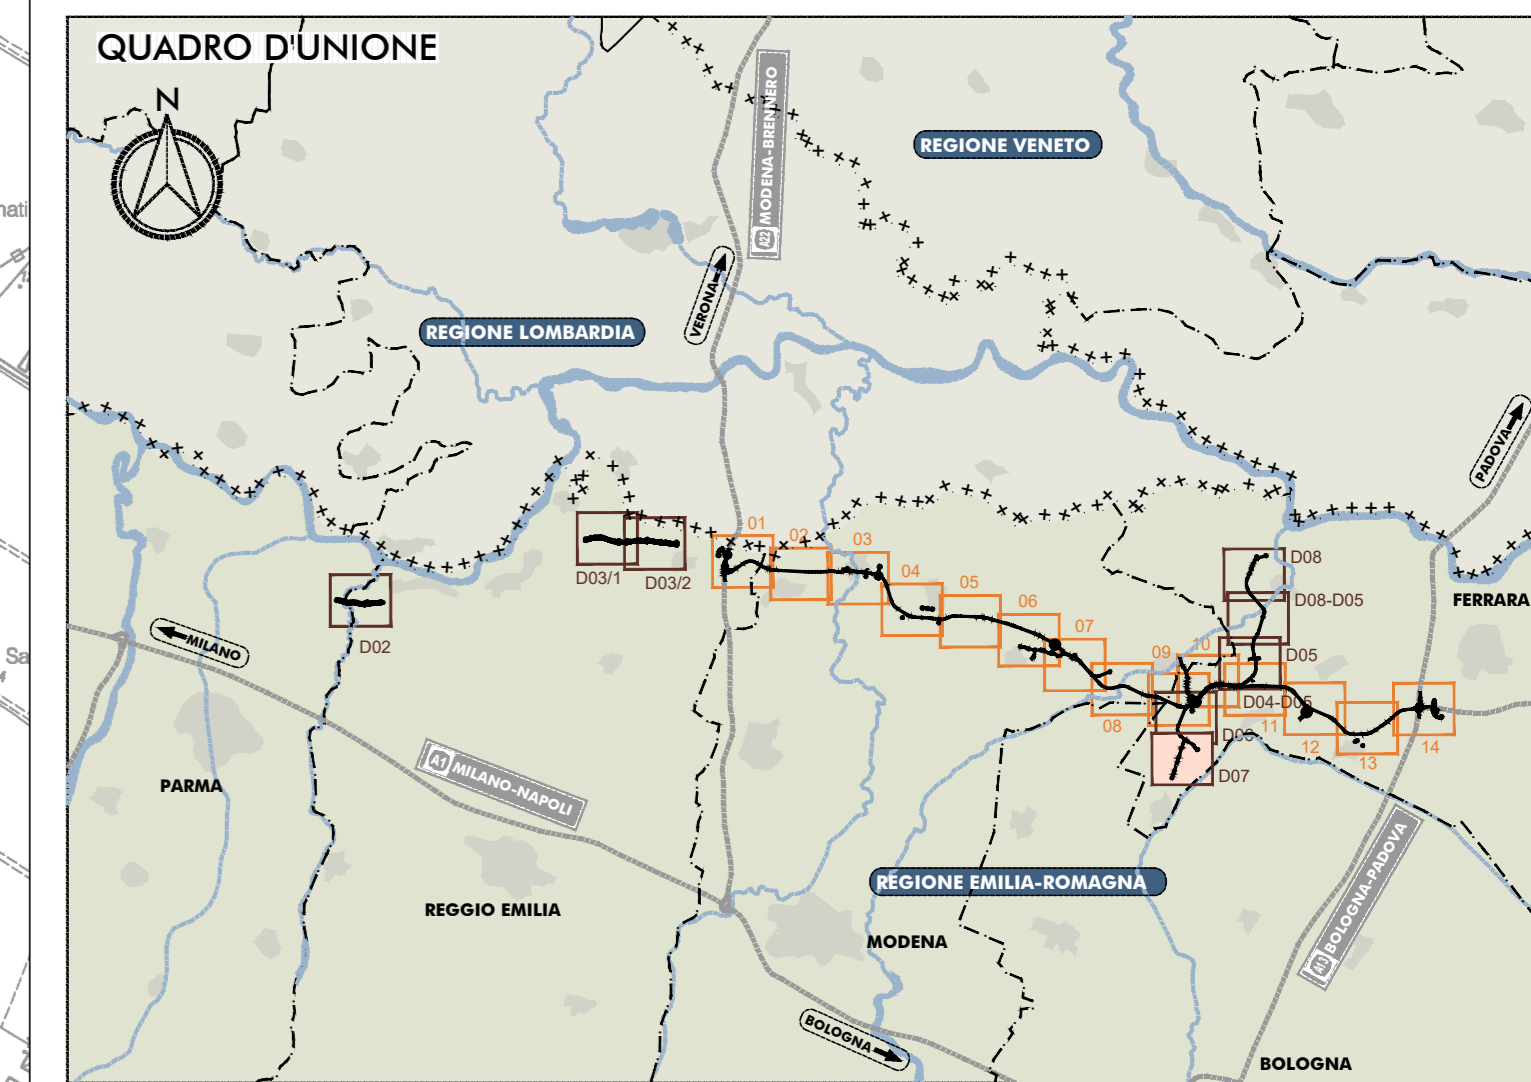

LEGENDA

AREE SITI DI PRODUZIONE

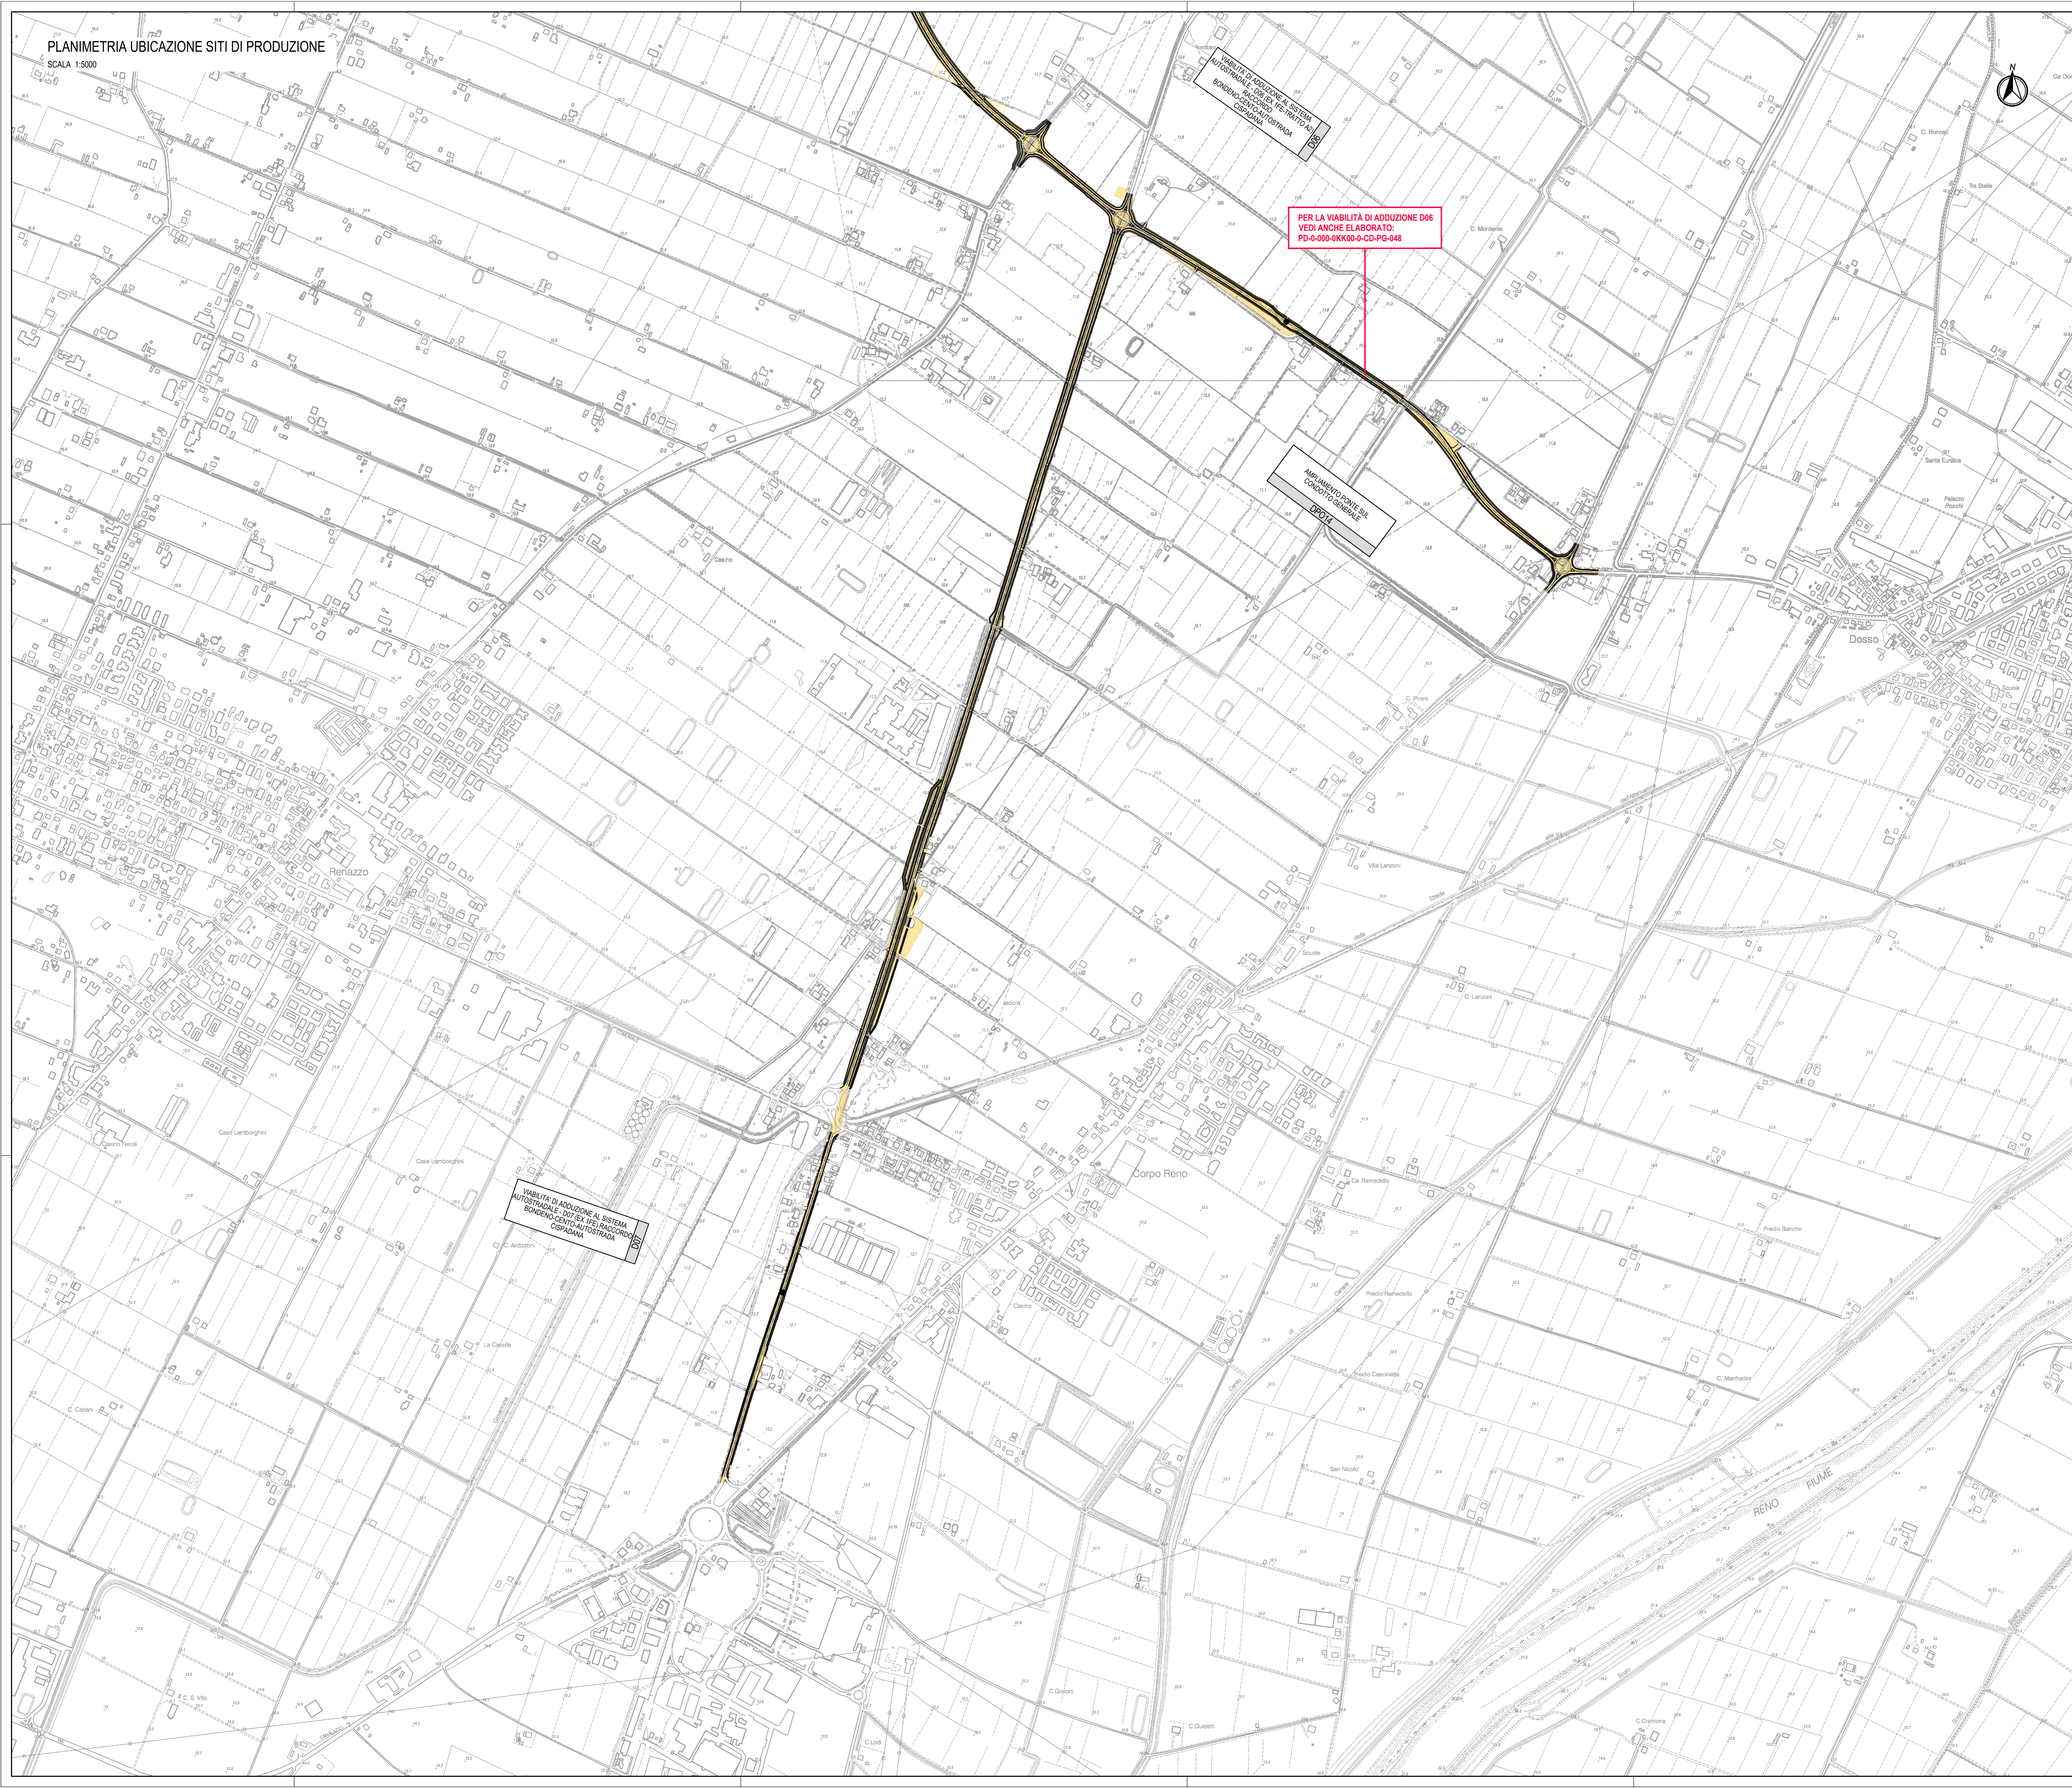


IL CONCEDENTA
Regione Emilia-Romagna

IL CONCESSIONARIO
ARC AUTOSTRADA REGIONALE CISPADANA

AUTOSTRADA REGIONALE CISPADANA
DAL CASELLO DI REGGIOLO-ROLO SULLA A22
AL CASELLO DI FERRARA SUD SULLA A13
CODICE C.U.P. E8180800060009

PROGETTO DEFINITIVO

AUTOSTRADA REGIONALE CISPADANA - PARTE GENERALE
APPROVVIGIONAMENTO MATERIALI
PIANO DI GESTIONE OPERATIVA DELLE TERRE E ROCCE DA SCAVO
D07 (EX IFE TRATTO A1) - PLANIMETRIA UBICAZIONE SITI DI PRODUZIONE

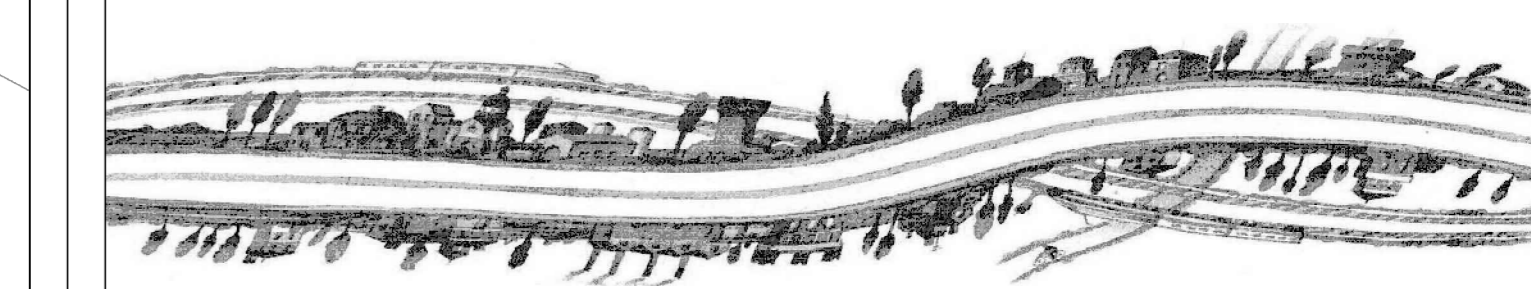

IL PROGETTISTA
Ing. Gianfranco Marchi
Albo Ing. Ravenna n°342
Gianfranco Marchi

RESPONSABILE INTEGRAZIONE PRESTAZIONI SPECIALISTICHE
Ing. Antonio Anania
Albo Ing. Perugia n° 42374
Dott. Ing. Antonio Anania
INTEGRAZIONE PRESTAZIONI SPECIALISTICHE
Ing. Antonio Anania
Albo Ing. Perugia n° 42374

IL CONCESSIONARIO
Autostada Regionale Cispadana S.p.A. IL PRESIDENTE
Giovanni Palmieri
Giovanni Palmieri

G									
F									
E									
D									
C									
B									
A	01.08.2019	ENTRATA IN OTTEMPERANZA DECRETO VIA DEL 28.07.2017	BOSCHI	MARCHI	ANANIA				
IDENTIFICAZIONE ELABORATO						REDAZIONE			AGOSTO 2019
NUM. PROSP.	PROSP.	FOGLIO	GRUPPO	FOGLIO PRELIMINARE	FOGLIO DEFINITIVO	FOGLIO PRELIMINARE	FOGLIO DEFINITIVO	FOGLIO PRELIMINARE	FOGLIO DEFINITIVO
7114	0	0	0	0	0	0	0	0	0
SCALA 1:5000									