
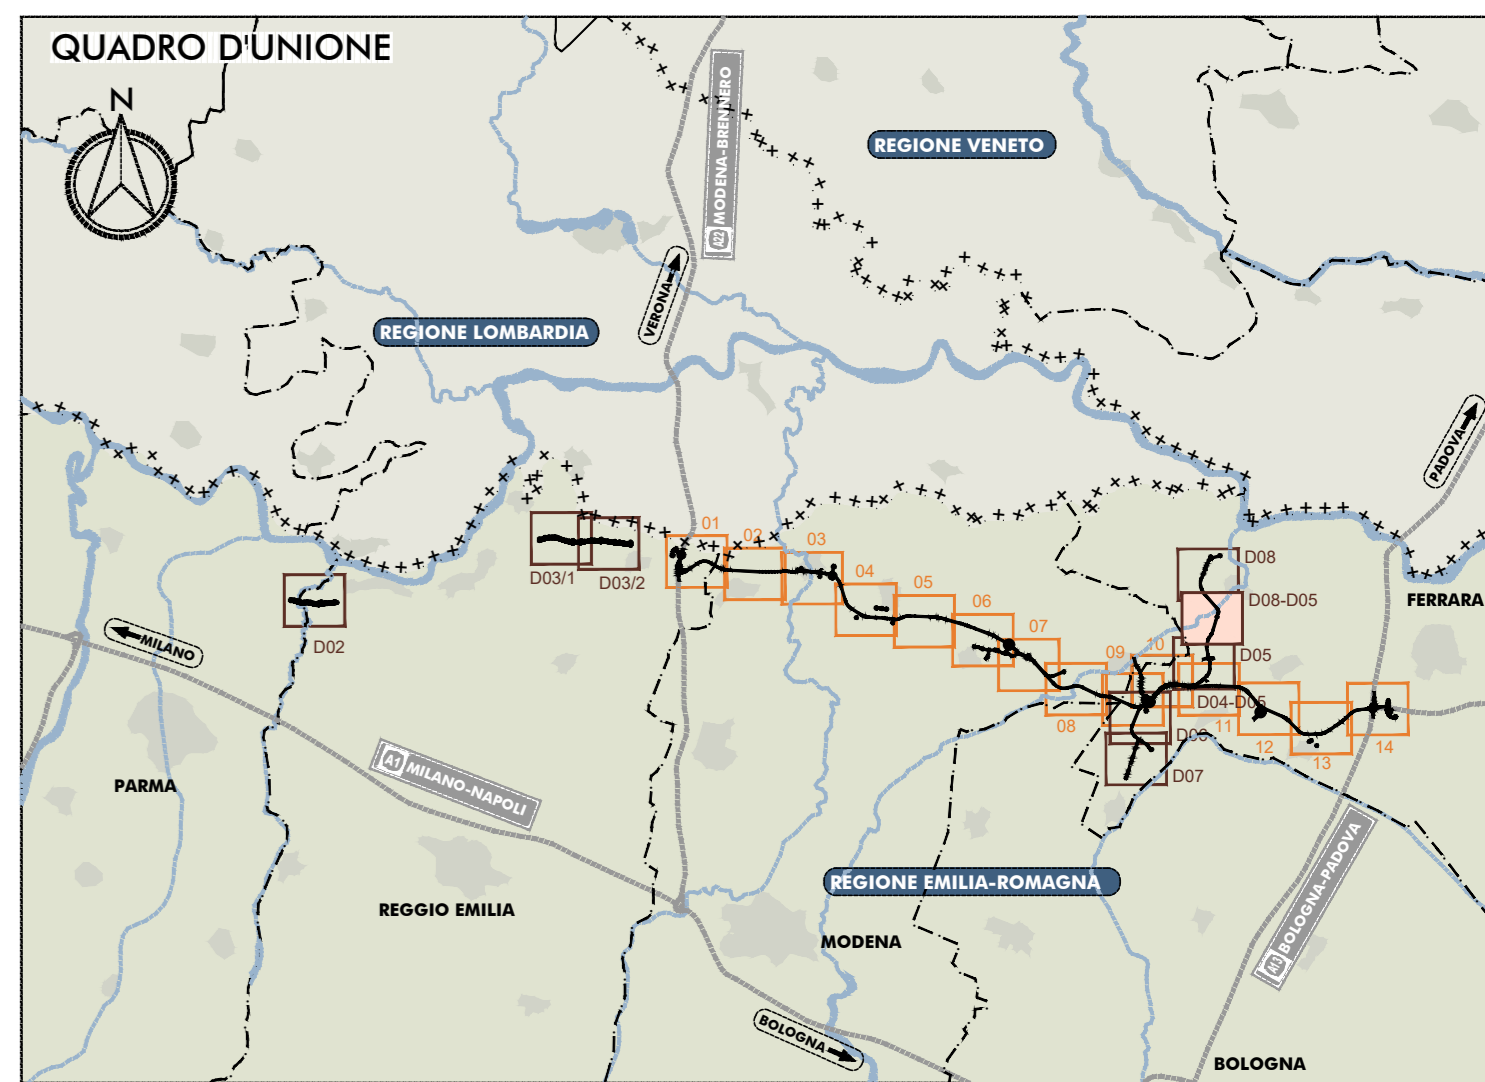


PLANIMETRIA UBICAZIONE SITI DI PRODUZIONE

SCALA 1:5000

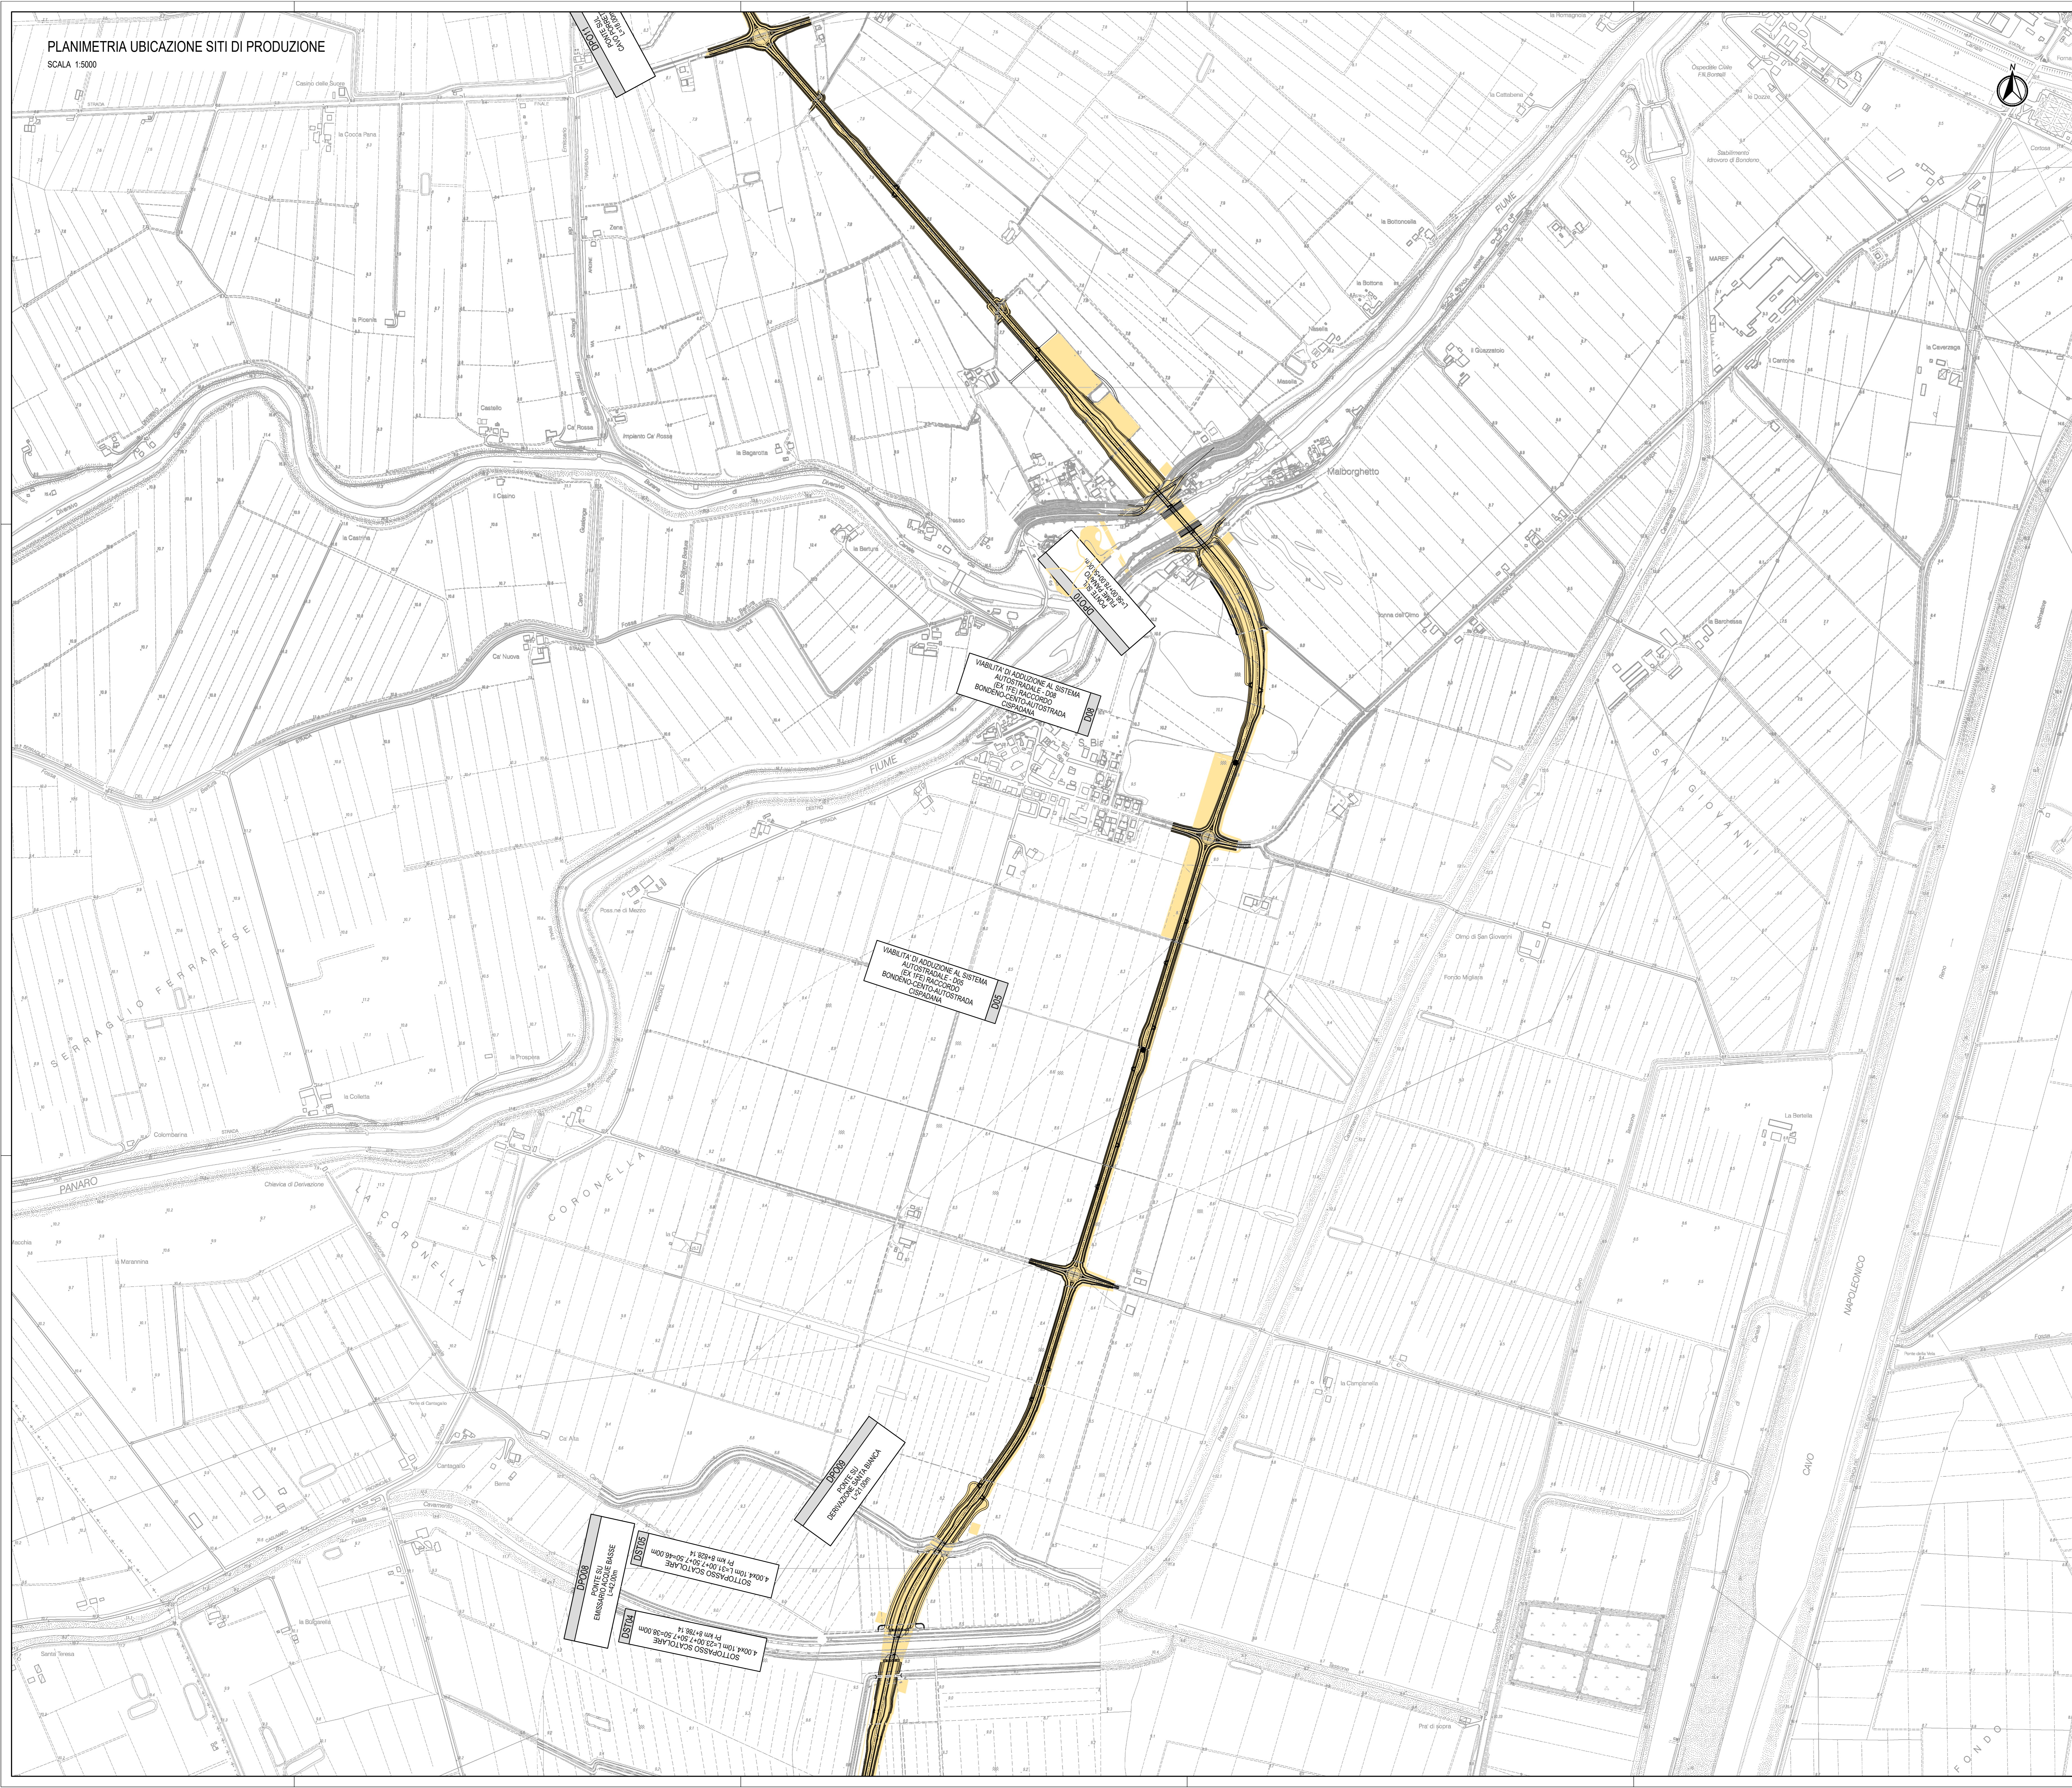

LEGENDA

AREE SITI DI PRODUZIONE

IL CONCEDENTE: Regione Emilia-Romagna

IL CONCESSIONARIO: ARC AUTOSTRADA REGIONALE CISPADANA

AUTOSTRADA REGIONALE CISPADANA
 DAL CASELLO DI REGGIOLO-ROLO SULLA A22
 AL CASELLO DI FERRARA SUD SULLA A13
 CODICE C.U.P. E8180800060009

PROGETTO DEFINITIVO

AUTOSTRADA REGIONALE CISPADANA - PARTE GENERALE
 APPROVVIGIONAMENTO MATERIALI
 PIANO DI GESTIONE OPERATIVA DELLE TERRE E ROCCE DA SCAVO
 DOS (EX 1 FE TRATTO C) - PLANIMETRIA UBICAZIONE SITI DI PRODUZIONE
 TAV. 1/3

IL PROGETTISTA: Ing. Gianfranco Marchi, Albo Ing. Ravenna n°342

RESPONSABILE INTEGRAZIONE PRESTAZIONI SPECIALISTICHE: Ing. Antonio Anania, Albo Ing. Perugia n° 42374

IL CONCESSIONARIO: Autostada Regionale Cispadana S.p.A. e PRESENTI Gruppo Pavesi

Dot. Ing. Antonio Anania, Ing. Pavesi Pavesi & C. S.p.A. Ing. Pavesi Pavesi & C. S.p.A.

G									
F									
E									
D									
C									
B									
A	01.08.2019	EMISSIONE PER OTTEMPERANZA DECRETO VIA DEL 26.07.2017	BOSCHI	MARCHI	ANANIA				
DESCRIZIONE		REDAZIONE		CONTROLLI		AUTORIZZAZIONE			
IDENTIFICAZIONE ELABORATO		REDAZIONE		CONTROLLI		AUTORIZZAZIONE			
1	1	1	1	1	1	1	1	1	1
AUTOSTRADA REGIONALE CISPADANA - PARTE GENERALE						01 AGOSTO 2019			
SCALA 1:5000									