


LEGENDA

- AREE SITI DI PRODUZIONE

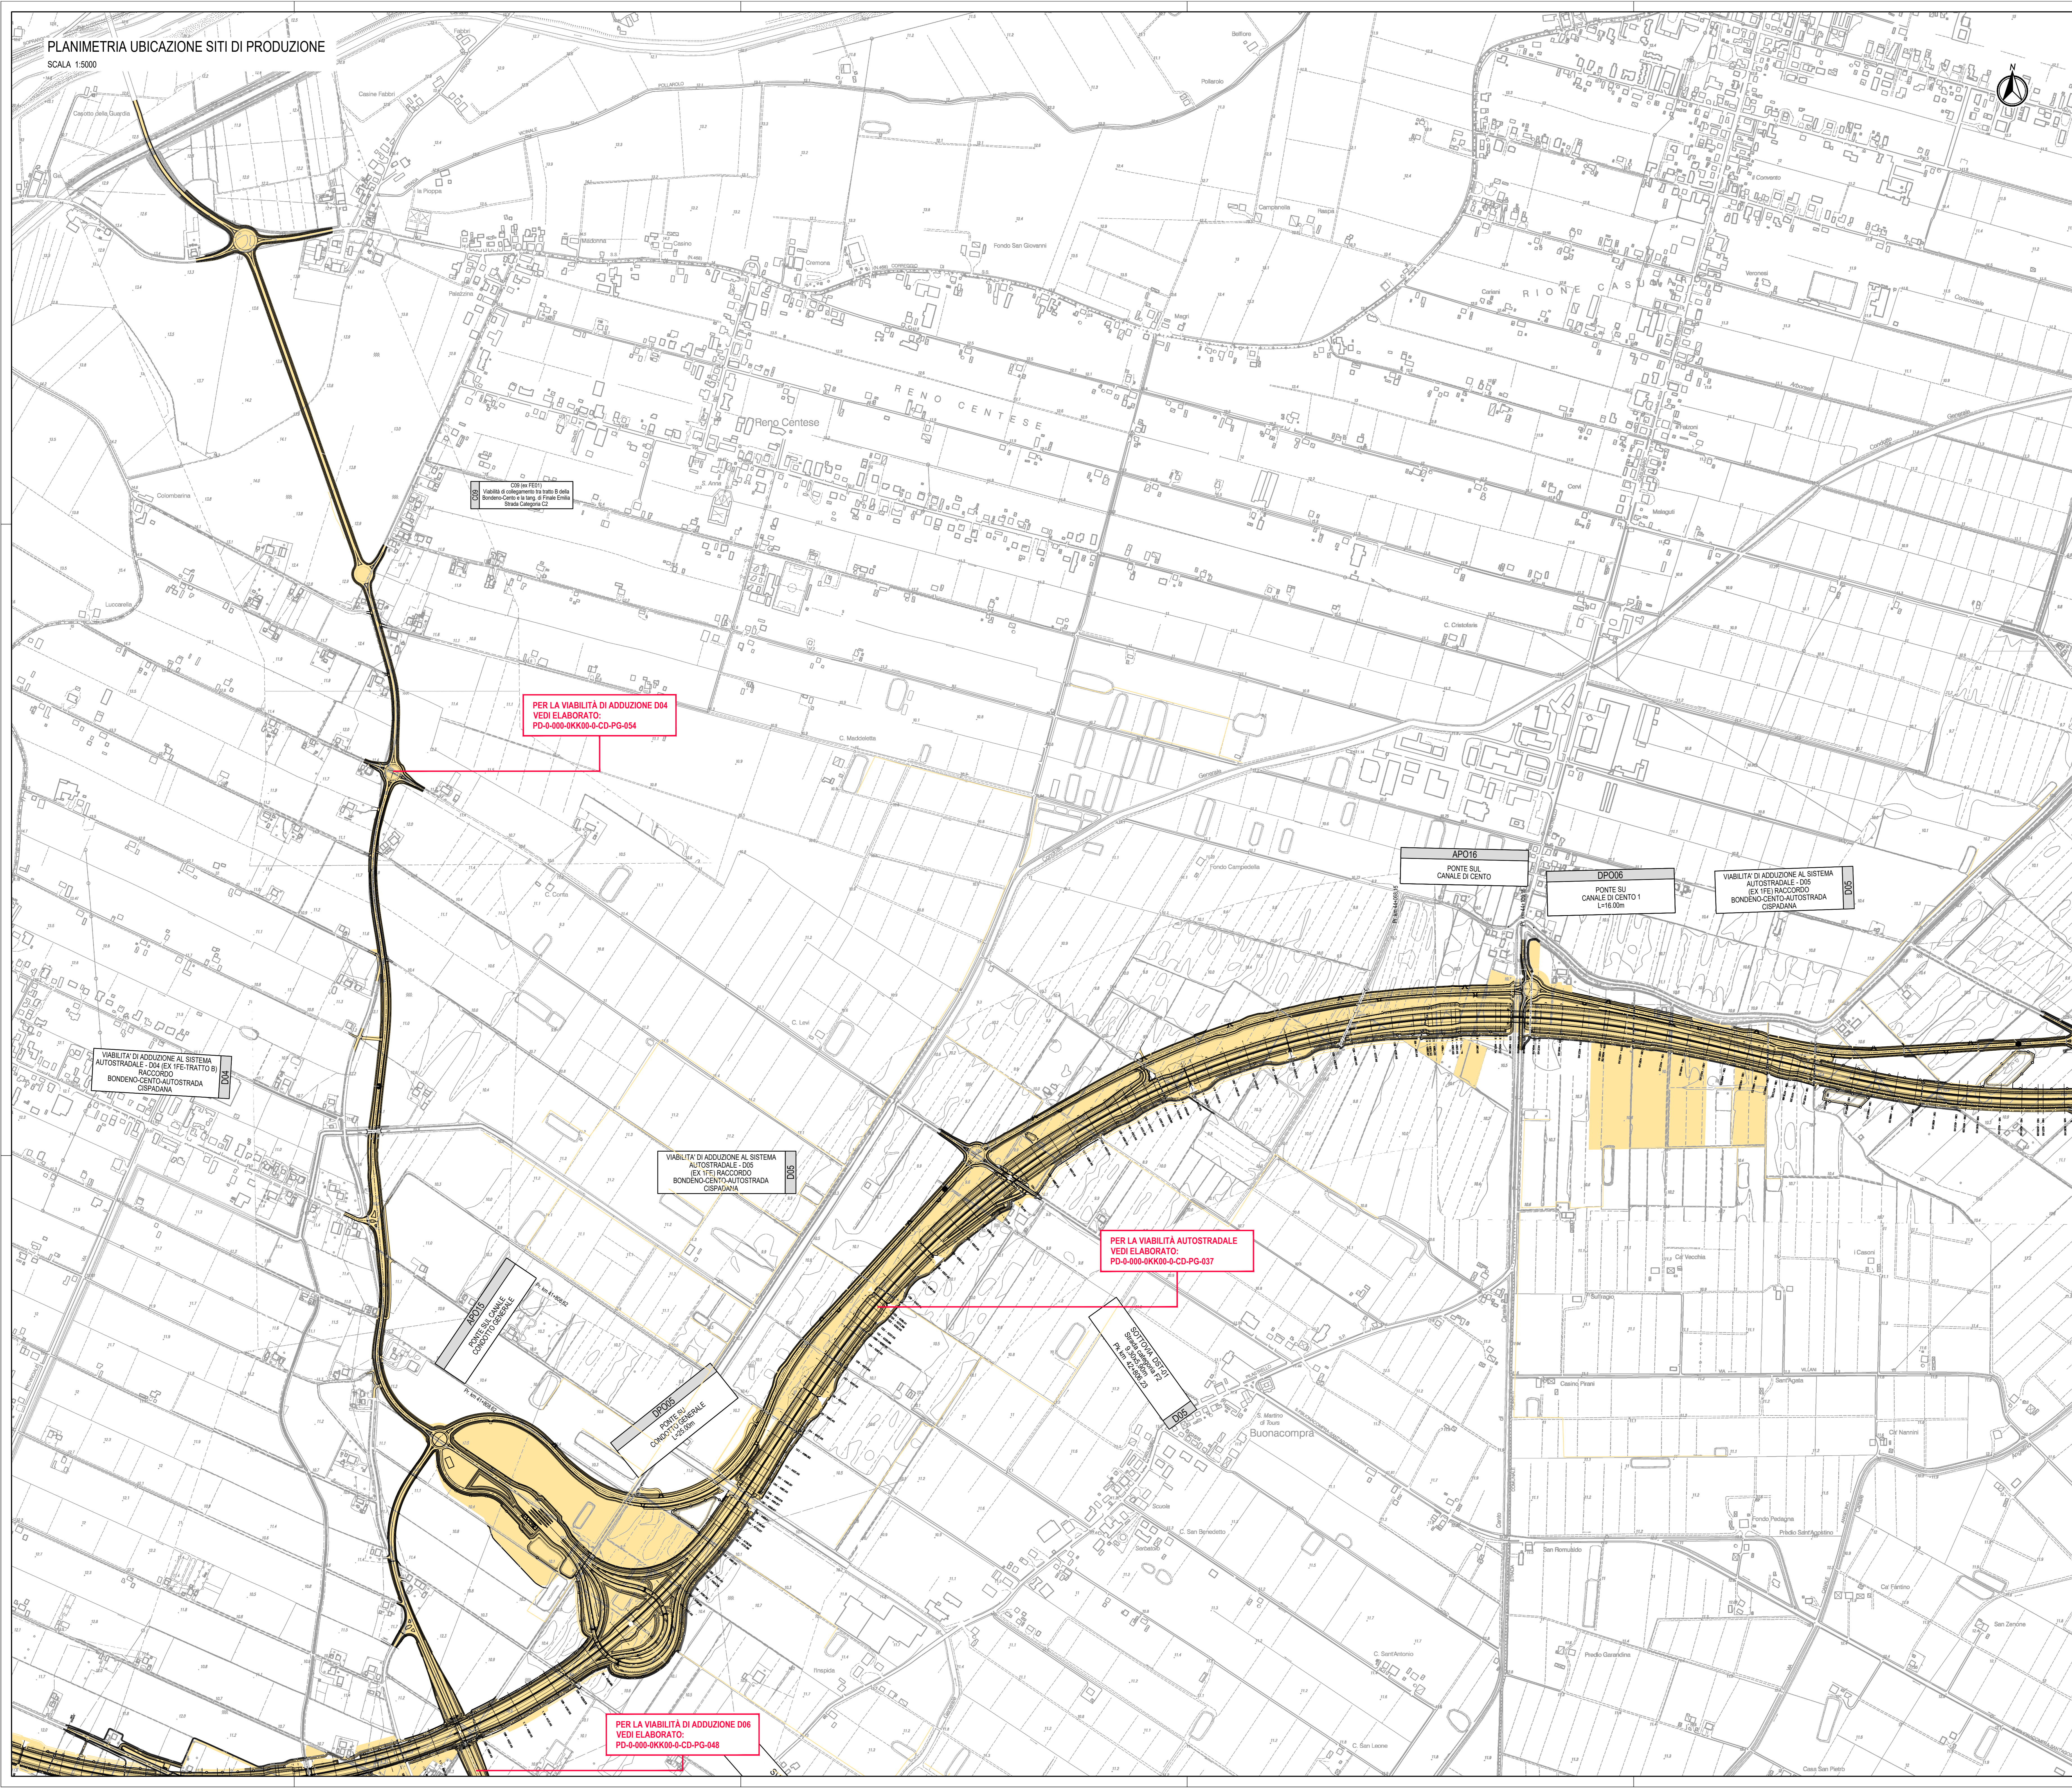

<p>IL CONCEDENTE Regione Emilia-Romagna</p>	<p>IL CONCESSIONARIO ARC AUTOSTRADA REGIONALE CISPADANA</p>	
<p>AUTOSTRADA REGIONALE CISPADANA DAL CASELLO DI REGGIOLO-ROLO SULLA A22 AL CASELLO DI FERRARA SUD SULLA A13 CODICE C.U.P. E81808000600009</p> <p>PROGETTO DEFINITIVO</p>	
<p>AUTOSTRADA REGIONALE CISPADANA - PARTE GENERALE APPROVVIGIONAMENTO MATERIALI PIANO DI GESTIONE OPERATIVA DELLE TERRE E ROCCE DA SCAVO D05 (EX 1FE TRATTO C) - PLANIMETRIA UBICAZIONE SITI DI PRODUZIONE TAV. 3/3</p>	
<p>IL PROGETTISTA Ing. Gianfranco Marchi Albo Ing. Romagna n°342</p> <p><i>Gianfranco Marchi</i></p>	<p>RESPONSABILE INTEGRAZIONE PRESTAZIONI SPECIALISTICHE Ing. Antonio Anania Albo Ing. Perugia n° 42374</p> <p>Dott. Ing. Antonio Anania IMPRESA PIZZAROTTI & C. S.p.A. INDIRIZZO: VIALE DELL'INDUSTRIA 4/2 - 05014 - FERRARA</p>	<p>IL CONCESSIONARIO Autosud Romagna Cispadana S.p.A. E PRESENTI Gruppo Pizzarotti</p> <p><i>Antonio Anania</i></p>	
<table border="1" style="width: 100%; border-collapse: collapse; font-size: 8px;"> <tr> <th style="width: 5%;">G</th> <th style="width: 10%;">F</th> <th style="width: 10%;">E</th> <th style="width: 10%;">D</th> <th style="width: 10%;">C</th> <th style="width: 10%;">B</th> <th style="width: 10%;">A</th> <th style="width: 10%;">DATA</th> <th style="width: 10%;">DESCRIZIONE</th> <th style="width: 10%;">REDAZIONE</th> <th style="width: 10%;">CONTROLLO</th> <th style="width: 10%;">AVVIZIONAZIONE</th> </tr> <tr> <td></td> <td></td> <td></td> <td></td> <td></td> <td></td> <td></td> <td>01.08.2019</td> <td>EMISSIONE PER OTTENERE PERM. DI VIA DEL 25.07.2017</td> <td>BOSCHI</td> <td>MARCHI</td> <td>ANANIA</td> </tr> <tr> <td colspan="3">IDENTIFICAZIONE ELABORATO</td> <td colspan="3"></td> <td colspan="6"></td> </tr> <tr> <td>VIA PROJ.</td> <td>PROJ.</td> <td>PROJ.</td> <td>PROJ.</td> <td>PROJ.</td> <td>PROJ.</td> <td>PROJ.</td> <td>PROJ.</td> <td>PROJ.</td> <td>PROJ.</td> <td>PROJ.</td> <td>PROJ.</td> </tr> <tr> <td>7</td> <td>1</td> <td>1</td> <td>0</td> <td>0</td> <td>0</td> <td>0</td> <td>0</td> <td>0</td> <td>0</td> <td>0</td> <td>0</td> </tr> </table>			G	F	E	D	C	B	A	DATA	DESCRIZIONE	REDAZIONE	CONTROLLO	AVVIZIONAZIONE								01.08.2019	EMISSIONE PER OTTENERE PERM. DI VIA DEL 25.07.2017	BOSCHI	MARCHI	ANANIA	IDENTIFICAZIONE ELABORATO												VIA PROJ.	PROJ.	PROJ.	PROJ.	PROJ.	PROJ.	PROJ.	PROJ.	PROJ.	PROJ.	PROJ.	PROJ.	7	1	1	0	0	0	0	0	0	0	0	0
G	F	E	D	C	B	A	DATA	DESCRIZIONE	REDAZIONE	CONTROLLO	AVVIZIONAZIONE	
							01.08.2019	EMISSIONE PER OTTENERE PERM. DI VIA DEL 25.07.2017	BOSCHI	MARCHI	ANANIA	
IDENTIFICAZIONE ELABORATO	
VIA PROJ.	PROJ.	PROJ.	PROJ.	PROJ.	PROJ.	PROJ.	PROJ.	PROJ.	PROJ.	PROJ.	PROJ.	
7	1	1	0	0	0	0	0	0	0	0	0	
1° AGOSTO 2019 SCALA 1:5000	