# PLANIMETRIA UBICAZIONE SITI DI DESTINAZIONE

SCALA 1:5000

PER LA VIABILITÀ DI ADDUZIONE D04
VEDI ELABORATO:
PD-0-000-0KK00-0-CD-PG-081

PER LA VIABILITÀ AUTOSTRADALE
VEDI ELABORATO:
PD-0-000-0KK00-0-CD-PG-063

PER LA VIABILITÀ DI ADDUZIONE D05
VEDI ELABORATI:
PD-0-000-0KK00-0-CD-PG-078
PD-0-000-0KK00-0-CD-PG-079
PD-0-000-0KK00-0-CD-PG-080

PER LA VIABILITÀ DI ADDUZIONE D06
VEDI ANCHE ELABORATO:
PD-0-000-0KK00-0-CD-PG-074

AD014
CANALE
PONTE CANALE
EMISSARIO ACQUE BASSE
(PIALATA RENO)

AD015
PONTE SU CANALE
CONDOTTI GENERALE

DP066
PONTE SU
CONDOTTI GENERALE
L=52,70m

SOTTOVIA S.P.9 TRIOLA
Sviluppo=30,00m I2
I0,30x8,45m
Pk km: 40+284,182
V34

SOTTOVIA STRADA VECCHIA GRANDE
Sviluppo=30,00m I2
I0,30x8,45m
Pk km: 39+771,125
V48

SOTTOVIA MONSIGNORE DI SOTTO
Sviluppo=30,00m I2
I0,30x8,45m
Pk km: 40+284,182
V49

CAVALCAFERROVIA
Sviluppo=41+00,00 I2
Pk km: 39+000,43
V36

SOTTOVIA DX SP 22
Sviluppo=30,00m I2
Pk km: 42+409,70
D35

SVINCOLO DI CENTO
S04

VIABILITÀ DI ADDUZIONE AL SISTEMA AUTOSTRADALE - DIRETTRICE RACCORDO RENO-CENTO-AUTOSTRADA CISPADANA
D06

Dodici Morelli
C. S. Francesco
Torre Spada
C. Galvana
C. Mordano
Molino Albergati
Buonacompra
C. Degoli
C. Pelonna
C. Pio Storto
C. Bovina
Ca' Veronesi
Ca' Donati
C. Roncati
Casa Roncarati
Sant'Antonio
Tre Stelle
Casa Sandri
Tassinara
Qüeso Bolognese
Rinspida
C. San Benedetto
Gardella
Scuole

## QUADRO D'UNIONE

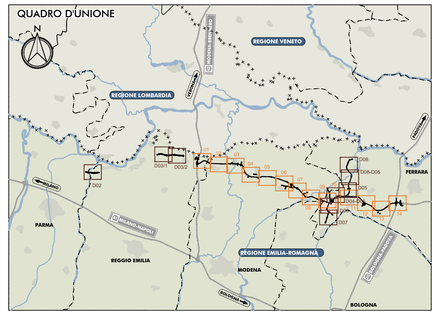


## LEGENDA

AREE SITI DI DESTINAZIONE DEFINITIVA

AREE SITI DI DEPOSITO TEMPORANEO

IL CONCEDENTE

Regione Emilia-Romagna

IL CONCESSIONARIO

ARC AUTOSTRADA REGIONALE CISPADANA

# AUTOSTRADA REGIONALE CISPADANA
## DAL CASELLO DI REGGIOLO-ROLO SULLA A22 AL CASELLO DI FERRARA SUD SULLA A13

CODICE C.U.P. E81B08000060009

## PROGETTO DEFINITIVO

AUTOSTRADA REGIONALE CISPADANA - PARTE GENERALE

APPROVVIGIONAMENTO MATERIALI

PIANO DI GESTIONE OPERATIVA DELLE TERRE E ROCCE DA SCAVO

ASSE AUTOSTRADALE

D06 (EX 1FE TRATTO A2) - PLANIMETRIA UBICAZIONE SITI DI DESTINAZIONE

IL PROGETTISTA
Ing. Gianfranco Marchi
Albo Ing. Ravenna n°342

RESPONSABILE INTEGRAZIONE PRESTAZIONI SPECIALISTICHE
Ing. Antonio Anania
Albo Ing. Perugia n° A2574

Dott. Ing. Antonio Anania
IMPRESA PIZZAROTTI S.C. p.A.
Iscritto all'Ordine Ingegneri di Perugia n.A2574

IL CONCESSIONARIO
Autostrada Regionale Cispadana S.p.A.
IL PRESIDENTE
Gianpiero Patrizzi


| REV. | DATA | DESCRIZIONE | REDAZIONE | CONTROLLO | APPROVAZIONE |
|---|---|---|---|---|---|
| G | | | | | |
| F | | | | | |
| E | | | | | |
| D | | | | | |
| C | | | | | |
| B | | | | | |
| A | 01.08.2019 | EMISSIONE PER OTTEMPERANZA DECRETO VIA DEL 25.07.2017 | BOSCHI | MARCHI | ANANIA |

IDENTIFICAZIONE ELABORATO

| NUM. PROG. | FASE | LOTTO | GRUPPO | CODICE OPERA WBS | TRATTO OPERA | AMBITO | TIPO ELABORATO | PROGRESSIVO | REV. |
|---|---|---|---|---|---|---|---|---|---|
| 7174 | PD | 0 | 000 | 0KK00 | 0 | CD | PG | 75 | A |

DATA AGOSTO 2019

SCALA 1:5000


IL PRESENTE DOCUMENTO NON POTRA' ESSERE COPIATO, RIPRODOTTO O ALTRIMENTI PUBBLICATO, IN TUTTO O IN PARTE, SENZA IL CONSENSO SCRITTO DEL CONCEDENTE. OGNI UTILIZZO NON AUTORIZZATO SARA' PERSEGUITO A NORMA DI LEGGE.
THIS DOCUMENT MAY NOT BE COPIED, REPRODUCED OR PUBLISHED, EITHER IN PART OR IN ITS ENTIRETY, WITHOUT THE WRITTEN PERMISSION OF ARCADIS CONSORTIUM. UNAUTHORIZED USE WILL BE PROSECUTED BY LAW.