
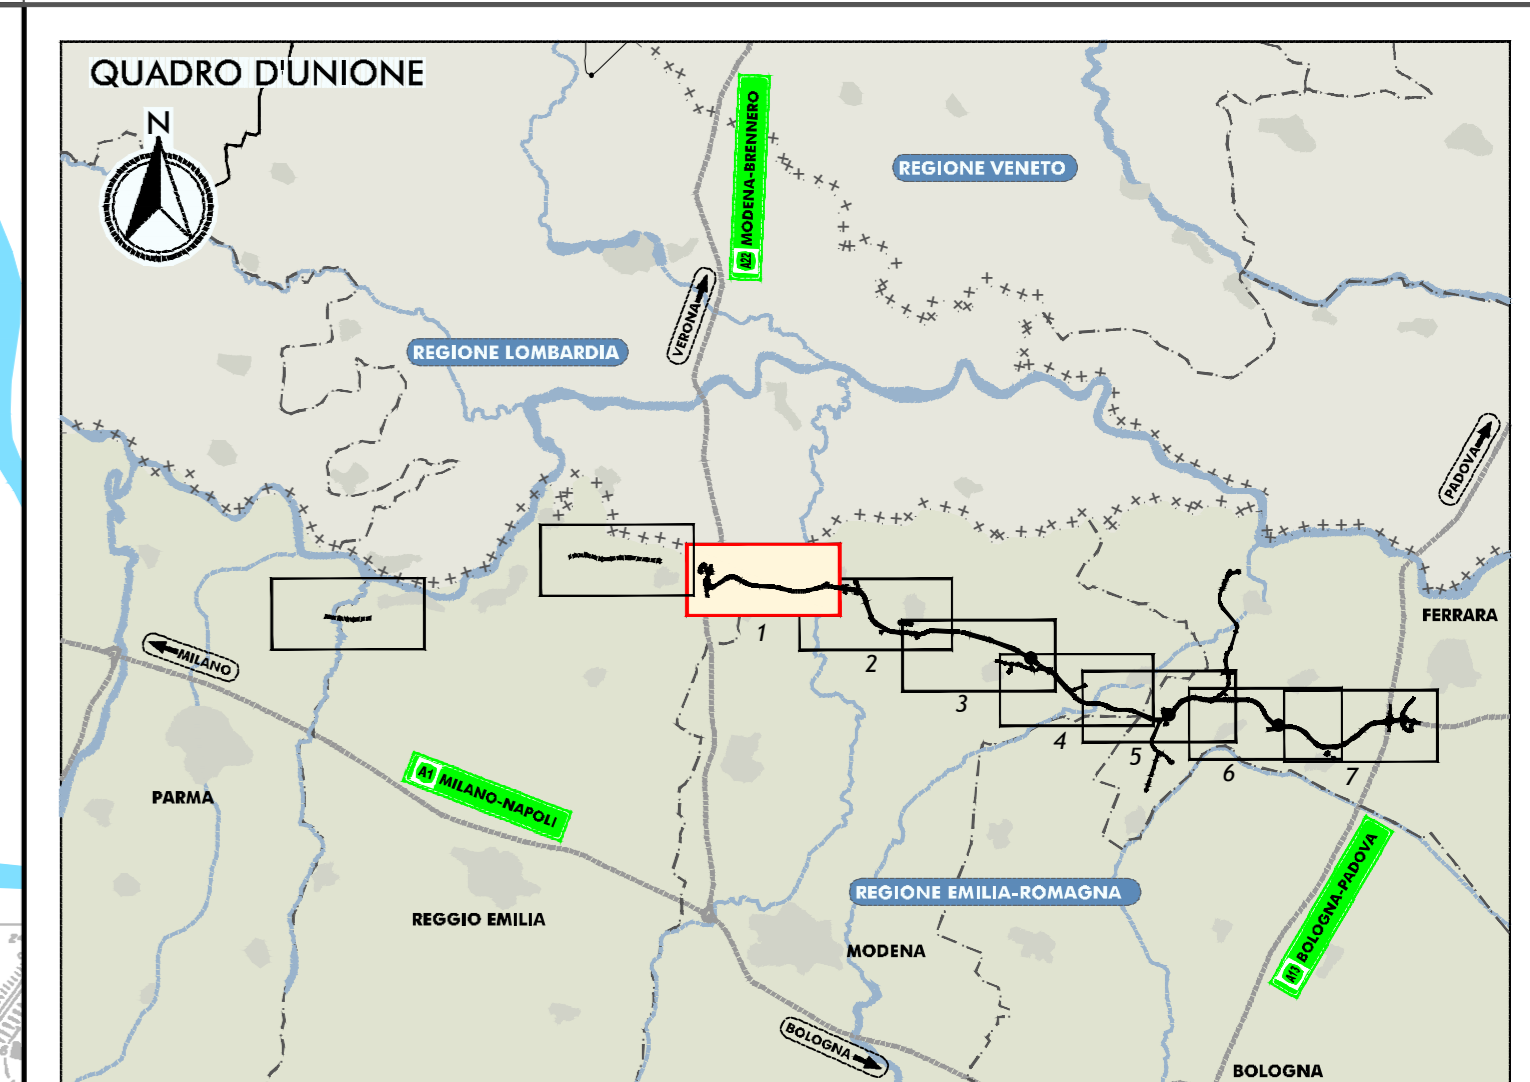
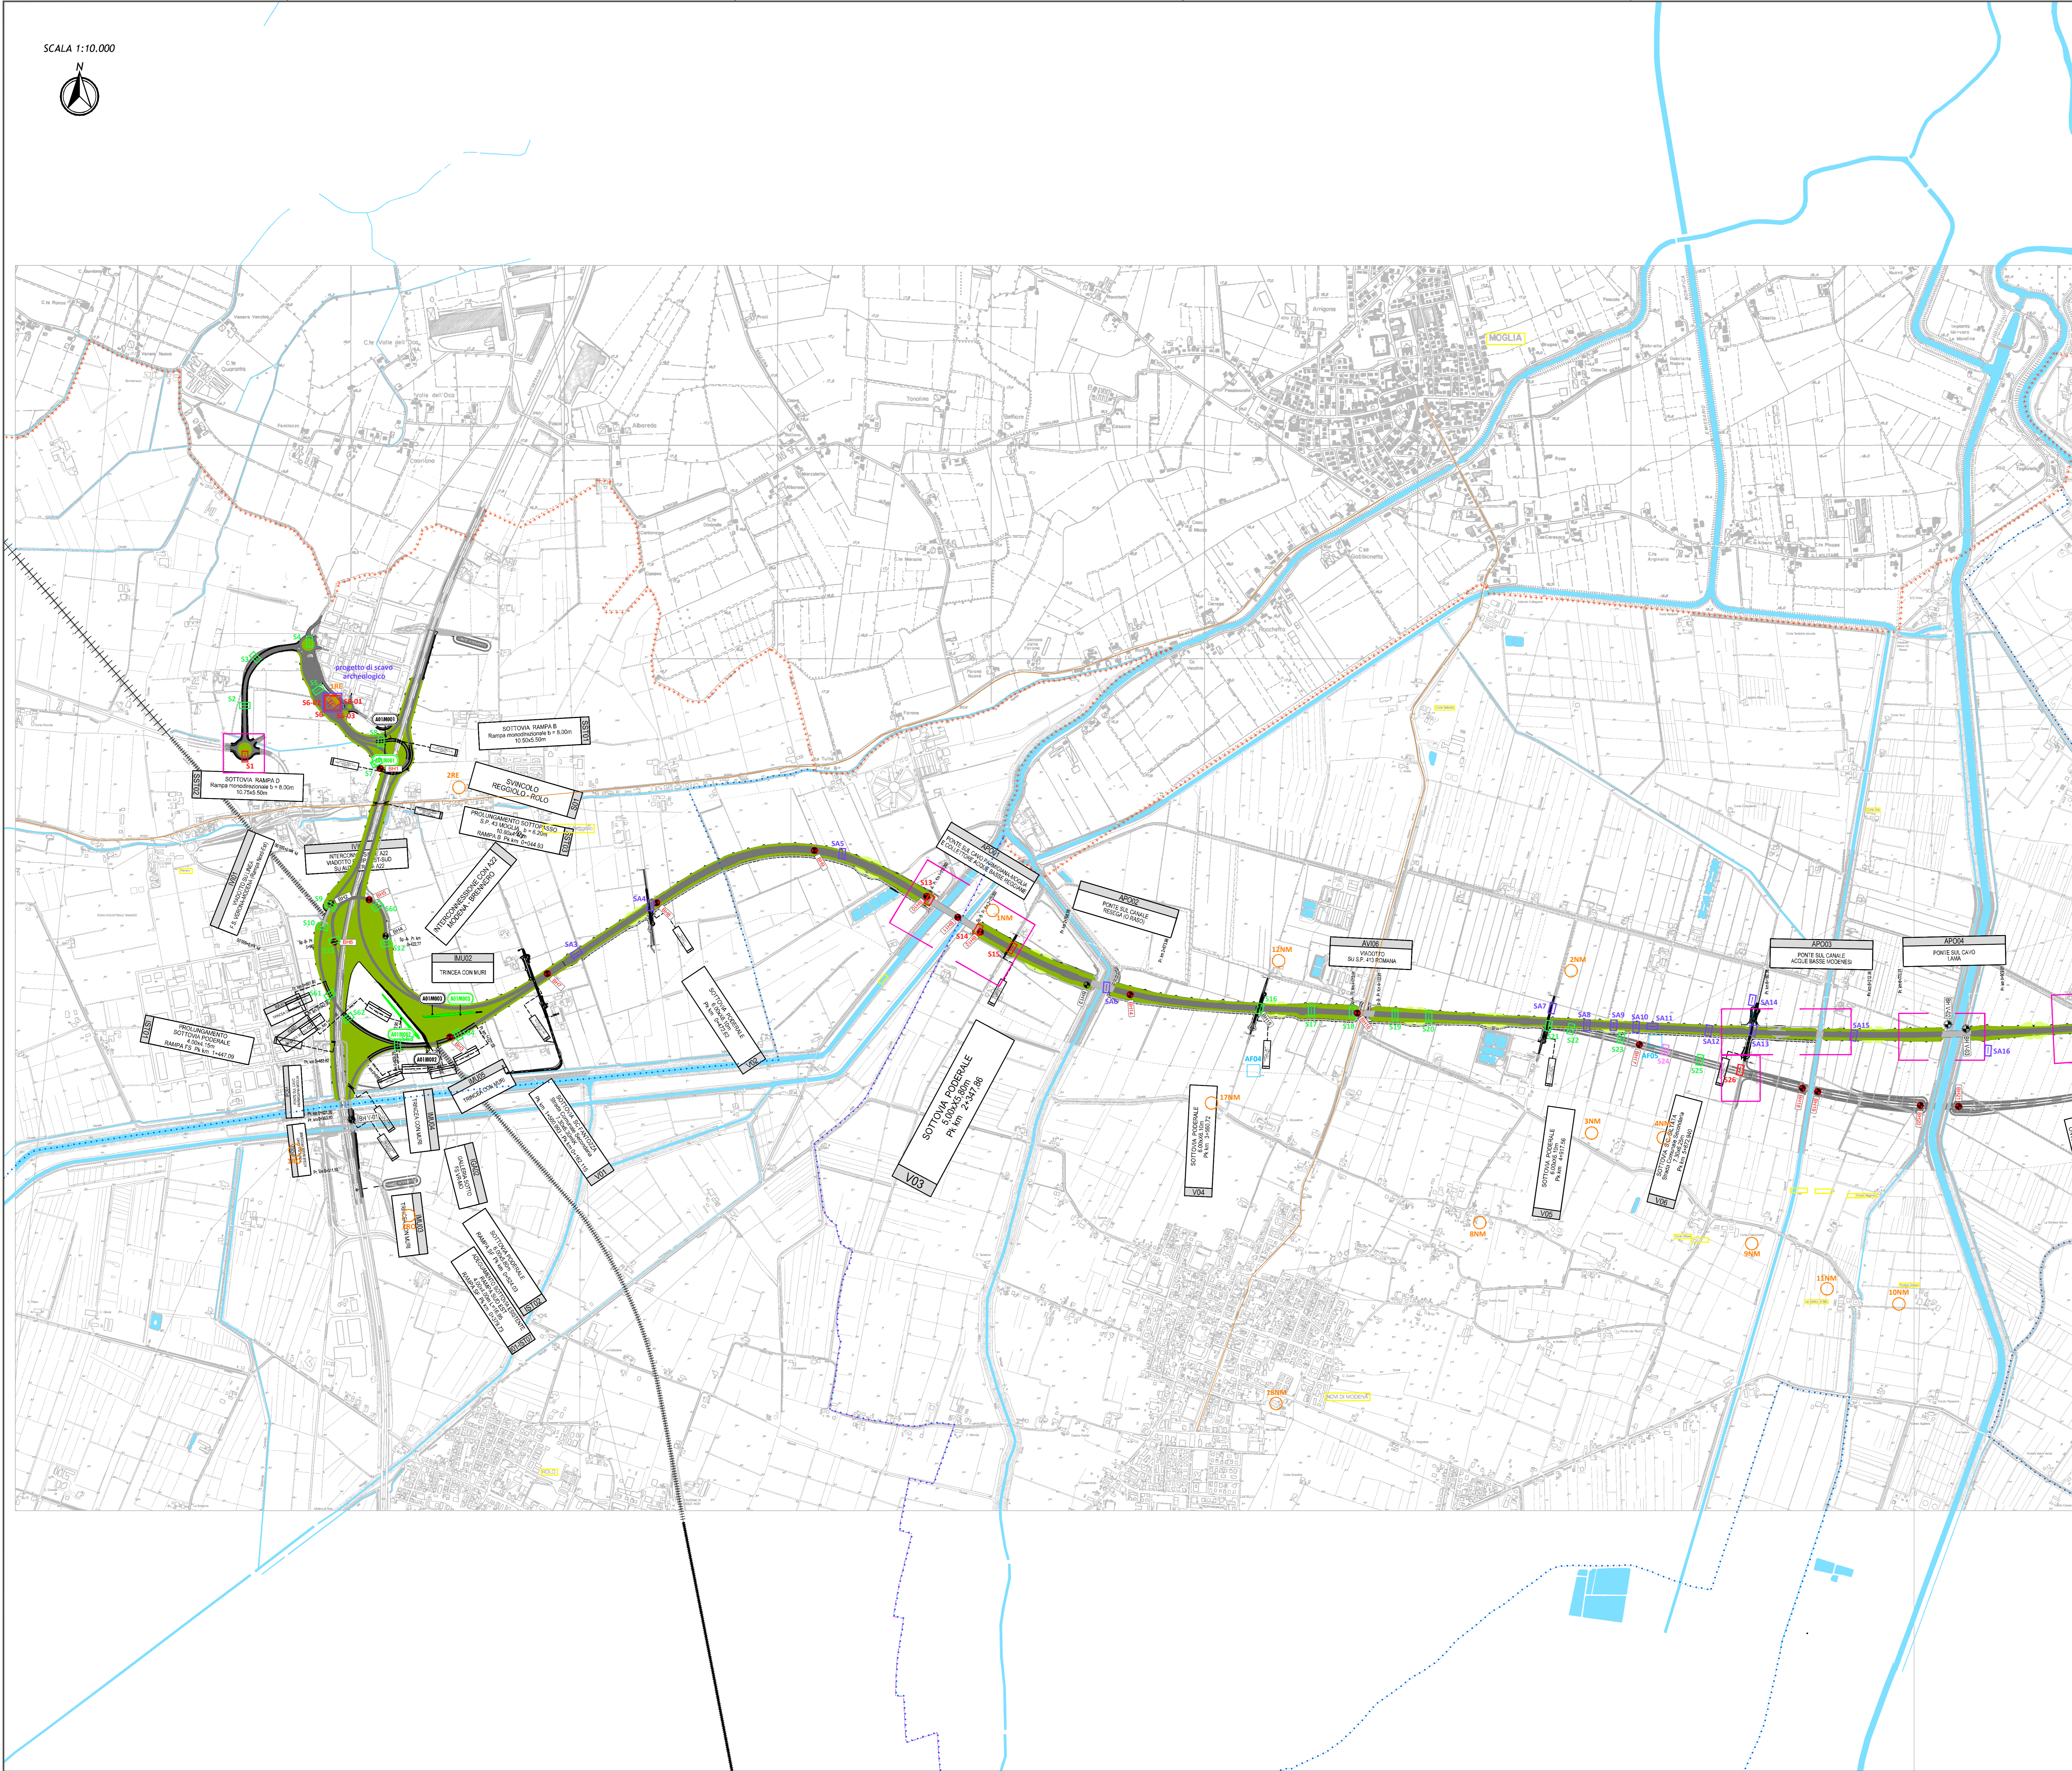


SCALA 1:10.000

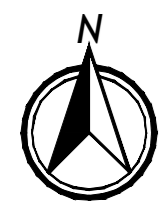

**LEGENDA**

**INDAGINI ARCHEOLOGICHE INDIRETTE 2012-2019**

- IMO sito da ricerca bibliografica e d'archivio
- AF1 traccia fotografica
- ROI sito da ricognizione
- viabilità antica o elemento della centuriazione
- viabilità medievale
- toponimo di formazione antica o medievale

**INDAGINI ARCHEOLOGICHE DIRETTE 2012-2017**

- sondaggio a carotaggio a esito positivo
- sondaggio a carotaggio a esito negativo
- S.T.V. saggio negativo
- S.T.V. saggio positivo esaurito
- S.T.V. saggio positivo non esaurito

**PROGRAMMA INDAGINI ARCHEOLOGICHE DIRETTE**

- SA1 saggio archeologico (5x2 m; prof. 1.50 m)
- SA2 sondaggio a carotaggio continuo (prof. 5 m)
- tratti con assistenza archeologica in corso d'opera

**LIMITI AMMINISTRATIVI**

- confini provinciali
- confini comunali

**PROGETTO**

- PD 2012
- PD 2019

IL CONCESSIONARIO: Regione Emilia-Romagna

IL CONCESSIONARIO: ARC - AUTOSTRADA REGIONALE CISPADANA

**AUTOSTRADA REGIONALE CISPADANA DAL CASELLO DI REGGIOLO-ROLO SULLA A22 AL CASELLO DI FERRARA SUD SULLA A13**

CODICE C.U.P.: E818000000009

**PROGETTO DEFINITIVO**

**AUTOSTRADA REGIONALE CISPADANA - PARTE GENERALE**

**PARTE GENERALE ARCHEOLOGIA**

**CARTA INDAGINI ARCHEOLOGICHE**

**Asse autostradale 1**

**IL PROGETTISTA:** Dotti 480 Bortoni Socii - Specialista in Archeologia (D. Lgs. 50/2016)

**RESPONSABILE INTEGRAZIONE PRESTAZIONI SPECIALISTICHE:** Ing. Antonio Anania - Albo Ing. Perugia n° 42574

**IL CONCESSIONARIO:** Autostada Regionale Cispadana S.p.A. - L. 11/05/2016 - G. Paffoni

**Dot. Ing. Antonio Anania** - IMPRESA FORZARDI & C. S.p.A. - Via S. Maria Maddalena, 10 - 41012 - REGGIO EMILIA

G									
F									
E									
D									
C	13.03.2020	EMERSIONE PER OTTEMPERANZA DECRETO VIA DEL 25.07.2017	B. Sassi	A. Anania	G. Paffoni				
B	05.07.2019	EMERSIONE PER OTTEMPERANZA DECRETO VIA DEL 25.07.2017	B. Sassi	A. Anania	A. Anania				
A	17.03.2017	EMERSIONE	L. Bionardi	M. Cignelli	S. Corbelli				
REV.	DATA	DESCRIZIONE	ELABORAZIONE	CONTROLLO	APPROVAZIONE				
IDENTIFICAZIONE ELABORATO									
REV. PROD.	DATA	DESCRIZIONE	ELABORAZIONE	CONTROLLO	APPROVAZIONE				
76100	01/03	PRODOTTORE	01/03	01/03	01/03				

DATA: MARZO 2020

SCALA: 1:10.000