
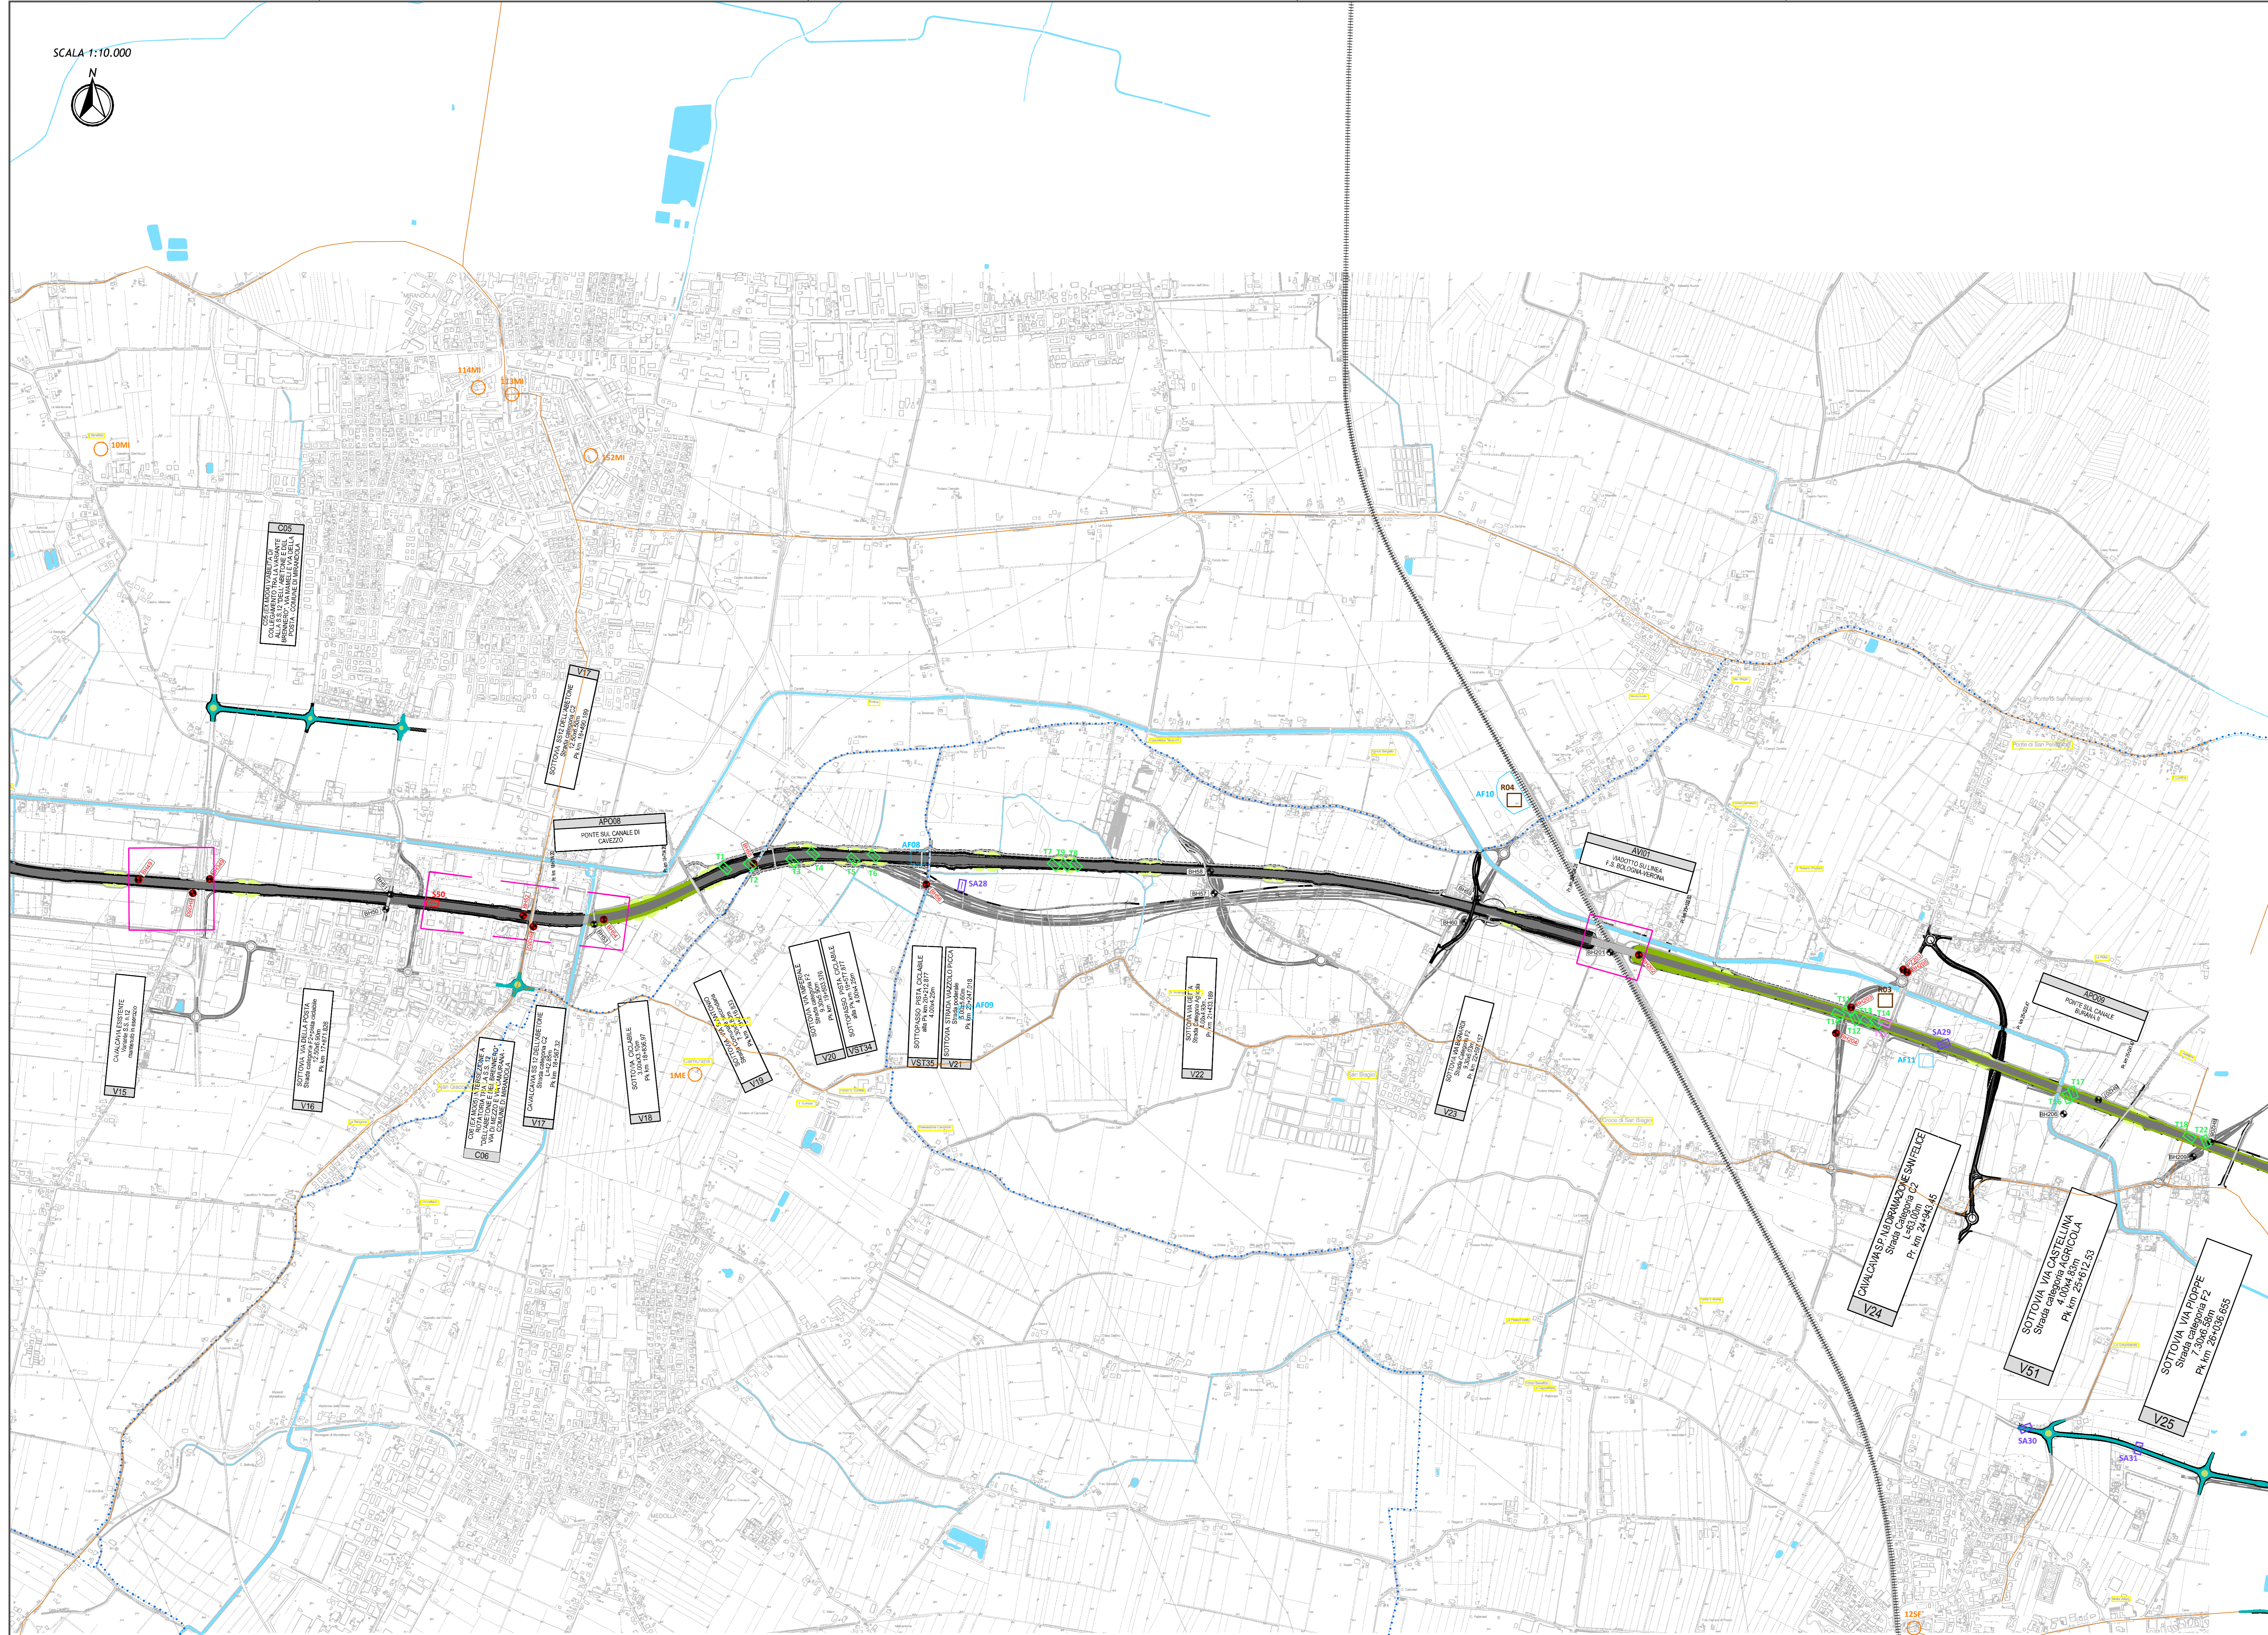
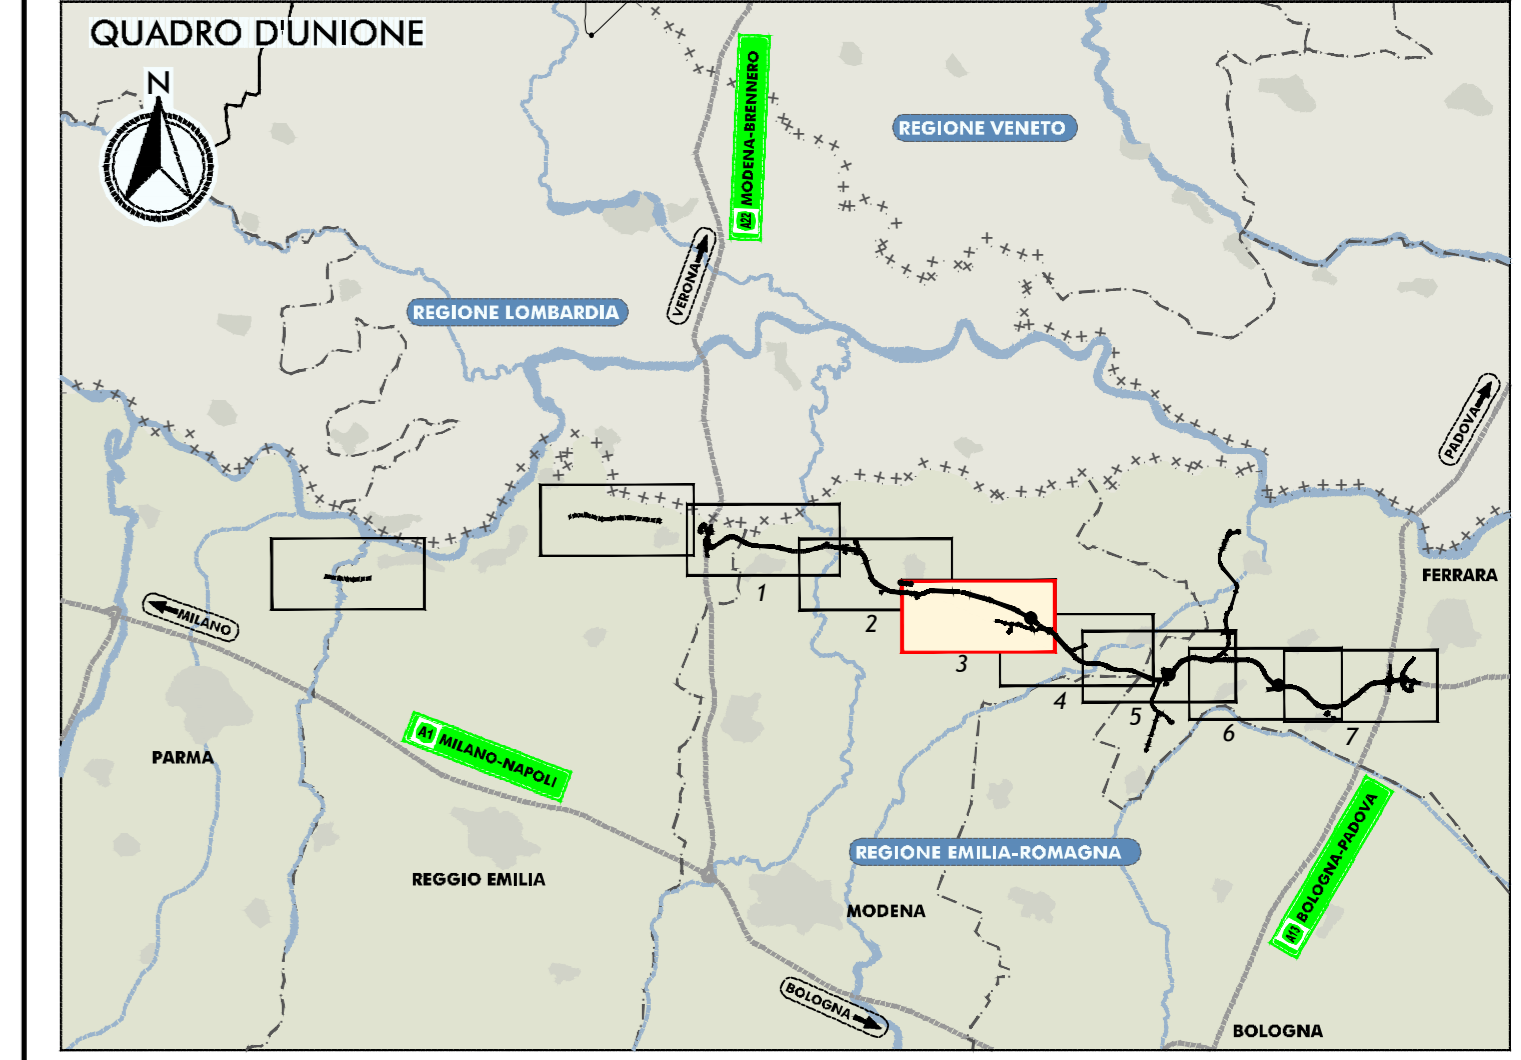


SCALA 1:10.000

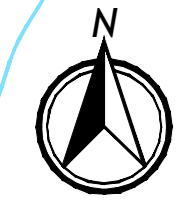

- LEGGENDA**
- INDAGINI ARCHEOLOGICHE INDIRETTE 2012-2019
    - 1MO sito da ricerca bibliografica e d'archivio
    - AF1 traccia fotografica
    - R01 sito da ricognizione
    - viabilità antica o elemento della centuriazione
    - viabilità medievale
    - toponimo di formazione antica o medievale
  - INDAGINI ARCHEOLOGICHE DIRETTE 2012-2017
    - sondaggio a carotaggio a esito positivo
    - sondaggio a carotaggio a esito negativo
    - S.T.V saggio negativo
    - S.T.V saggio positivo esaurito
    - S.T.V saggio positivo non esaurito
  - PROGRAMMA INDAGINI ARCHEOLOGICHE DIRETTE
    - SA1 saggio archeologico (5x2 m; prof. 1.50 m)
    - sondaggio a carotaggio continuo (prof. 5 m)
    - tratti con assistenza archeologica in corso d'opera
  - LIMITI AMMINISTRATIVI
    - confini provinciali
    - confini comunali
- PROGETTO**  
 PD 2012  
 PD 2019

IL CONCESSIONARIO: Regione Emilia-Romagna

IL CONCESSIONARIO: ARC - AUTOSTRADA REGIONALE CISPADANA

**AUTOSTRADA REGIONALE CISPADANA  
DAL CASELLO DI REGGIOLO-ROLO SULLA A22  
AL CASELLO DI FERRARA SUD SULLA A13**

CODICE C.U.P.: E818000000009

**PROGETTO DEFINITIVO**

**AUTOSTRADA REGIONALE CISPADANA - PARTE GENERALE**

**PARTE GENERALE  
ARCHEOLOGIA  
CARTA INDAGINI ARCHEOLOGICHE  
Asse autostradale 3**

IL PROGETTISTA: Dotti 190 Bologna S.p.A. Società in Architetto (D. Lgs. 50/2016)

RESPONSABILE INTEGRAZIONE PRESTAZIONI SPECIALISTICHE: Ing. Antonio Anania Albo Ing. Perugia n° A2574

IL CONCESSIONARIO: Azienda Regionale Caspagna S.p.A. L. Impegno Gruppo: Piacenza

Dot. Ing. Antonio Anania IMPRESA: FERRAROTTI E.C. S.p.A. Ing. Andrea Cipriani (Pitagora & C. E.C.E.)

G					
F					
E					
D					
C	13.03.2020	EMISSIONE PER OTTEMPERANZA DECRETO VIA DEL 25.07.2017	B. Sassi	A. Anania	G. Pizzali
B	05.07.2019	EMISSIONE PER OTTEMPERANZA DECRETO VIA DEL 25.07.2017	B. Sassi	A. Anania	A. Anania
A	17.12.2017	EMISSIONE	L. Scavini	M. Cigolini	S. Corbelli
REV.	DATA	DESCRIZIONE	REDAZIONE	CONTROLLO	APPROVAZIONE
IDENTIFICAZIONE ELABORATO	REV. DATA	ELABORATO	DATA	MARZO 2020	
7/677/0	0/0/0	0/0/0	0/0/0	SCALA: 10.000	

IL PRESENTE PRODOTTO È UN PRODOTTO COLLABORATIVO E TRACCE PRINCIPALI IN BIANCO. COLLETTA E COMPILAZIONE DEL DOCUMENTO CON L'USO DI UN SOFTWARE ADATTATO PER QUESTO SCOPO. LE MODIFICHE SOSTANZIALI DEVONO ESSERE INVIATE ALLE COORDINATRICI. IL PRESENTE PRODOTTO È UN PRODOTTO COLLABORATIVO E TRACCE PRINCIPALI IN BIANCO.