
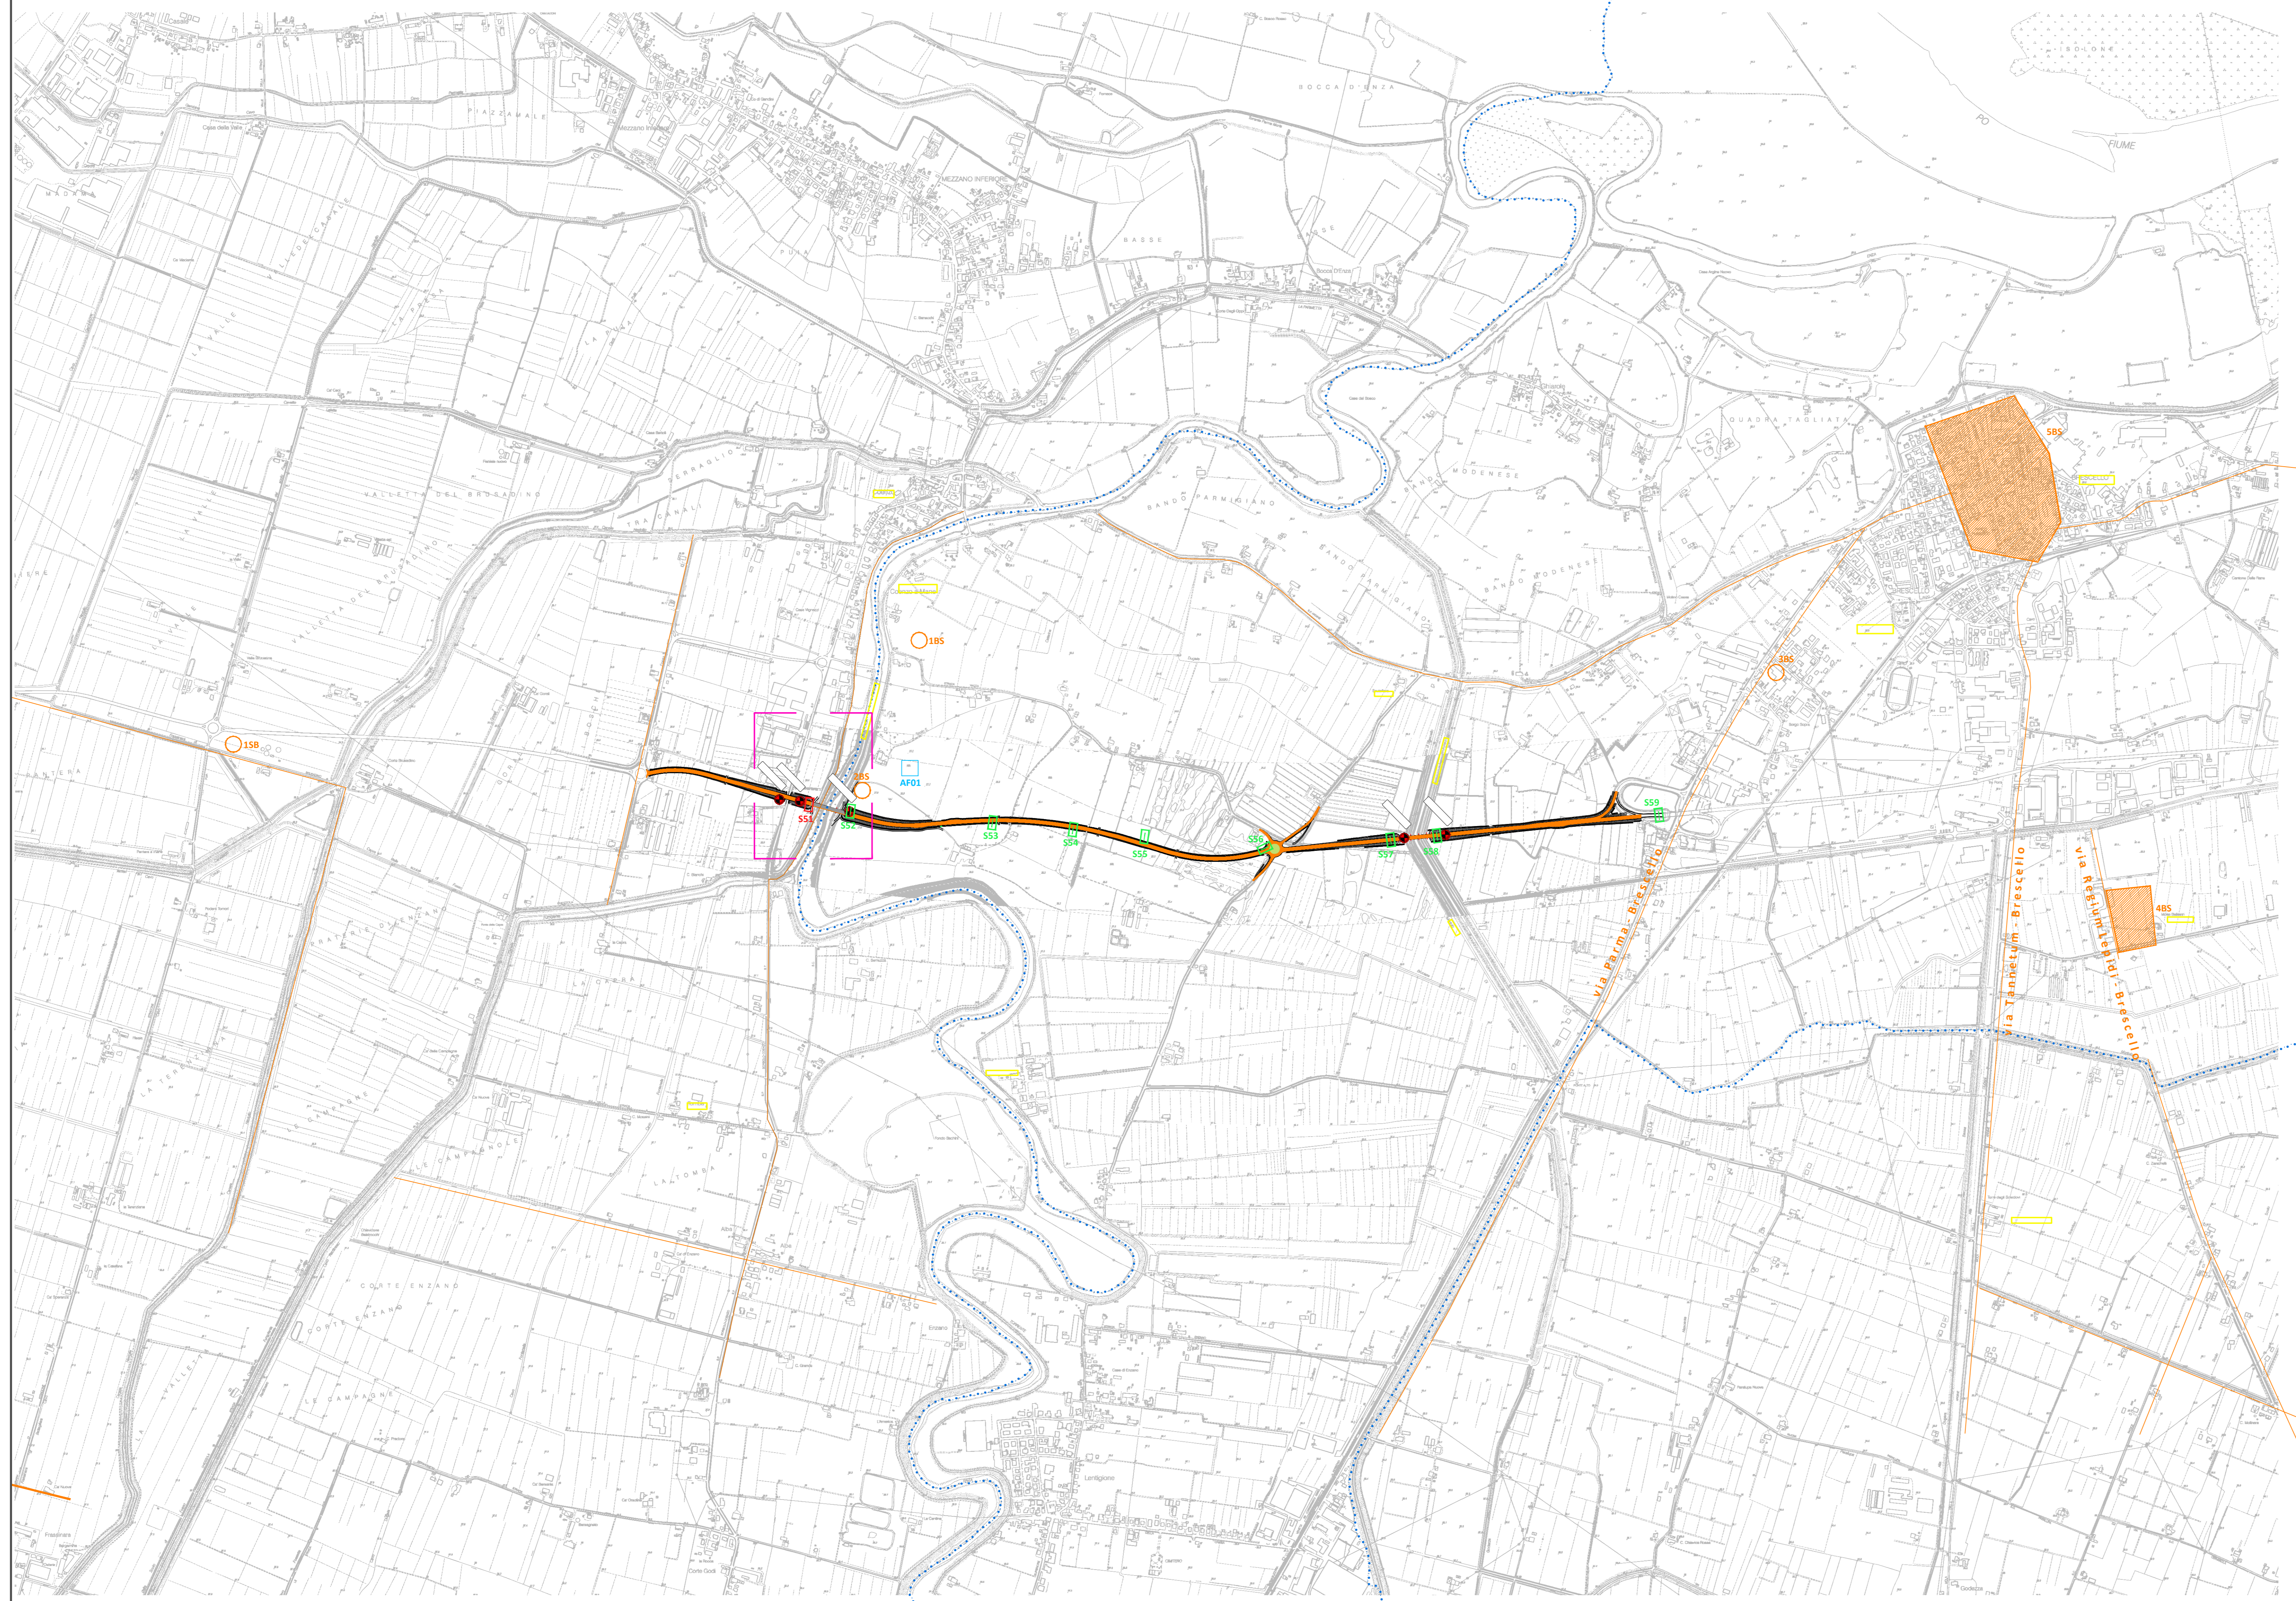



SCALA 1:10.000

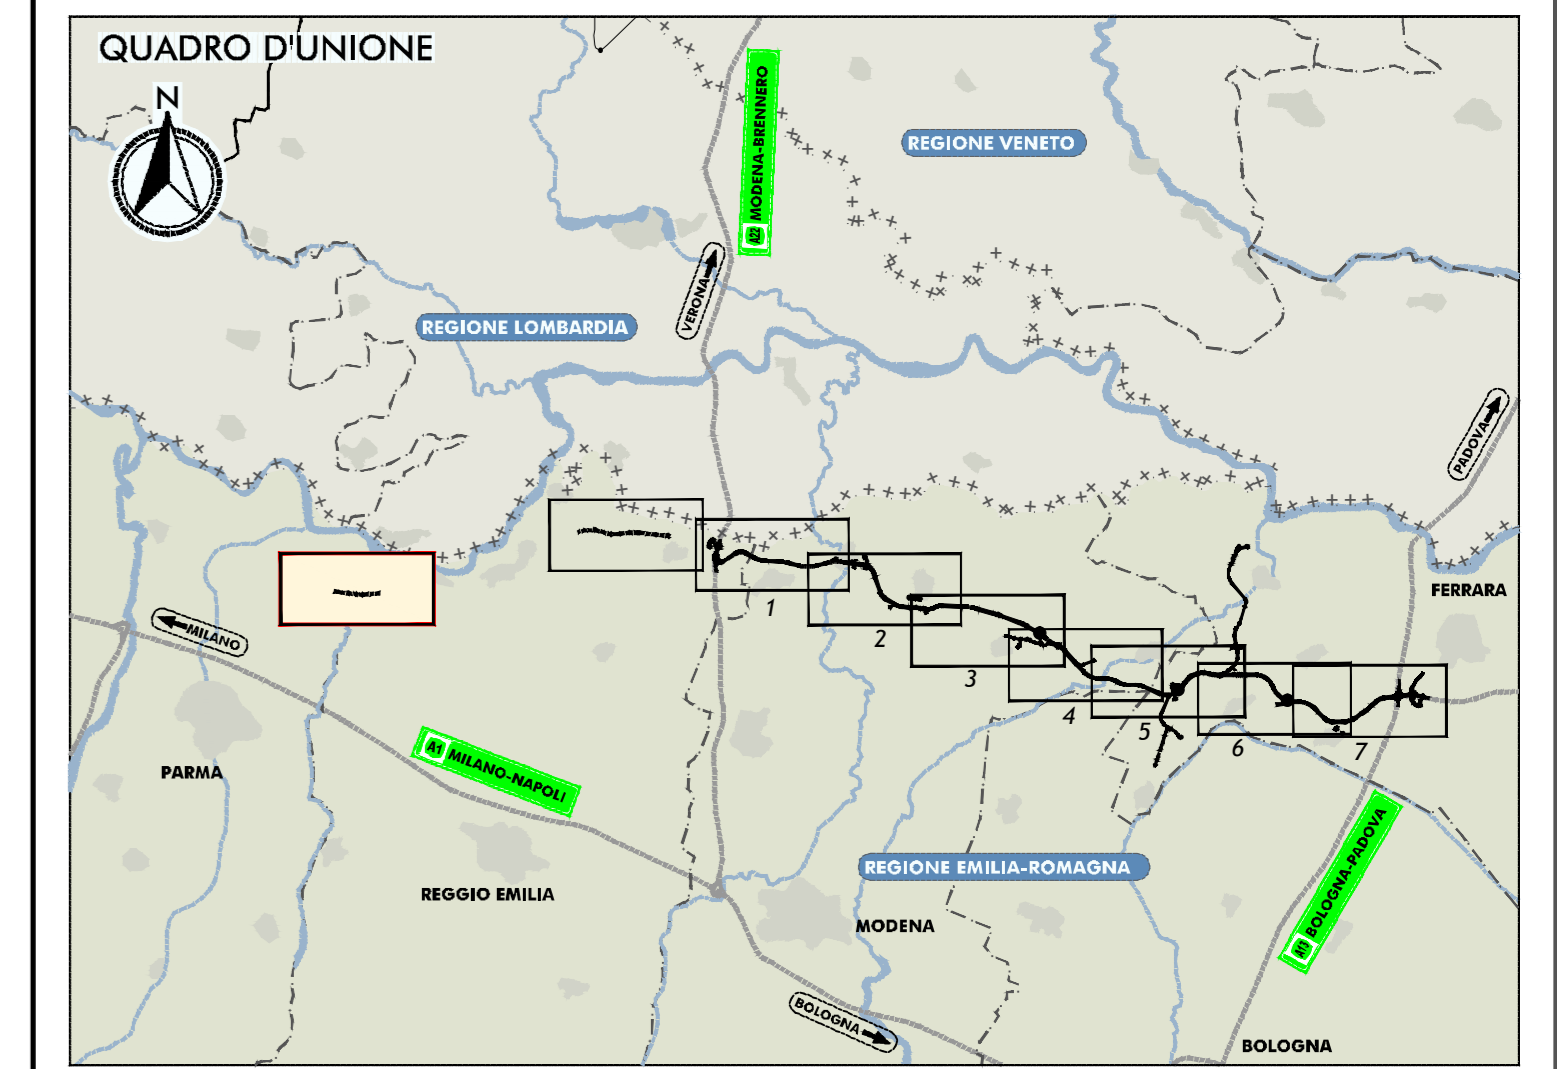

LEGENDA

- INDAGINI ARCHEOLOGICHE INDIRECTE 2012-2019**
 - IMO sito da ricerca bibliografica e d'archivio
 - AF1 traccia fotografica
 - RO1 sito da ricognizione
 - viabilità antica o elemento della centuriazione
 - viabilità medievale
 - toponimo di formazione antica o medievale
- INDAGINI ARCHEOLOGICHE DIRETTE 2012-2017**
 - Sondaggio a carotaggio a esito positivo
 - Sondaggio a carotaggio a esito negativo
 - S.T.V. saggio negativo
 - S.T.V. saggio positivo esaurito
 - S.T.V. saggio positivo non esaurito
- PROGRAMMA INDAGINI ARCHEOLOGICHE DIRETTE**
 - SA1 saggio archeologico (5x2 m; prof. 1.50 m)
 - Sondaggio a carotaggio continuo (prof. 5 m)
 - tratti con assistenza archeologica in corso d'opera
- LIMITI AMMINISTRATIVI**
 - confini provinciali
 - confini comunali

PROGETTO

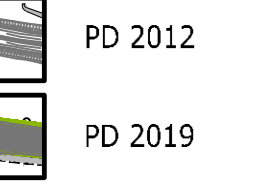

IL CONCESSIONARIO: Regione Emilia-Romagna

IL CONCESSIONARIO: AR CISPADANA

**AUTOSTRADA REGIONALE CISPADANA
DAL CASELLO DI REGGIOLO-ROLO SULLA A22
AL CASELLO DI FERRARA SUD SULLA A13**

CODICE C.U.P.: E818000000009


PROGETTO DEFINITIVO

AUTOSTRADA REGIONALE CISPADANA - PARTE GENERALE

PARTE GENERALE ARCHEOLOGIA

CARTA INDAGINI ARCHEOLOGICHE

Viabilità di adduzione D02

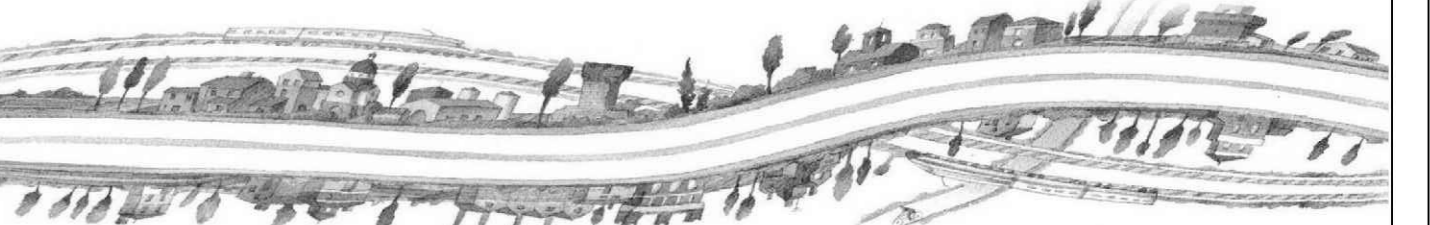

IL PROGETTISTA: Dott. ssa Barbara Sassi, Specialista in Archeologia (D. Lgs. 50/2016)

RESPONSABILE INTEGRAZIONE PRESTAZIONI SPECIALISTICHE: Ing. Antonio Anania, Albo Ing. Perugia n° A2574

IL CONCESSIONARIO: Azienda Regionale Cispadana S.p.A. L. Impegno Claudio Passari

Dot. Ing. Antonio Anania, IMPRESA TOZZARDI E.C. S.p.A., Impresario Unipersonale (R.G. n. 2002)

G				
F				
E				
D				
C	13.03.2020	EMERSIONE PER OTTEMPERANZA DECRETO VIA DEL 25.07.2017	B. Sassi	A. Anania
B	01.07.2019	EMERSIONE PER OTTEMPERANZA DECRETO VIA DEL 25.07.2017	B. Sassi	A. Anania
A	12.02.2022	EMERSIONE	L. Silvani	M. Cigalleri
REV.	DATA	DESCRIZIONE	REDAZIONE	CONTROLLO

IDENTIFICAZIONE ELABORATO: MARZO 2020

SCALE: 1:10.000

4. PRESENTAZIONE DEL PROGETTO... (small text at the bottom of the page)