
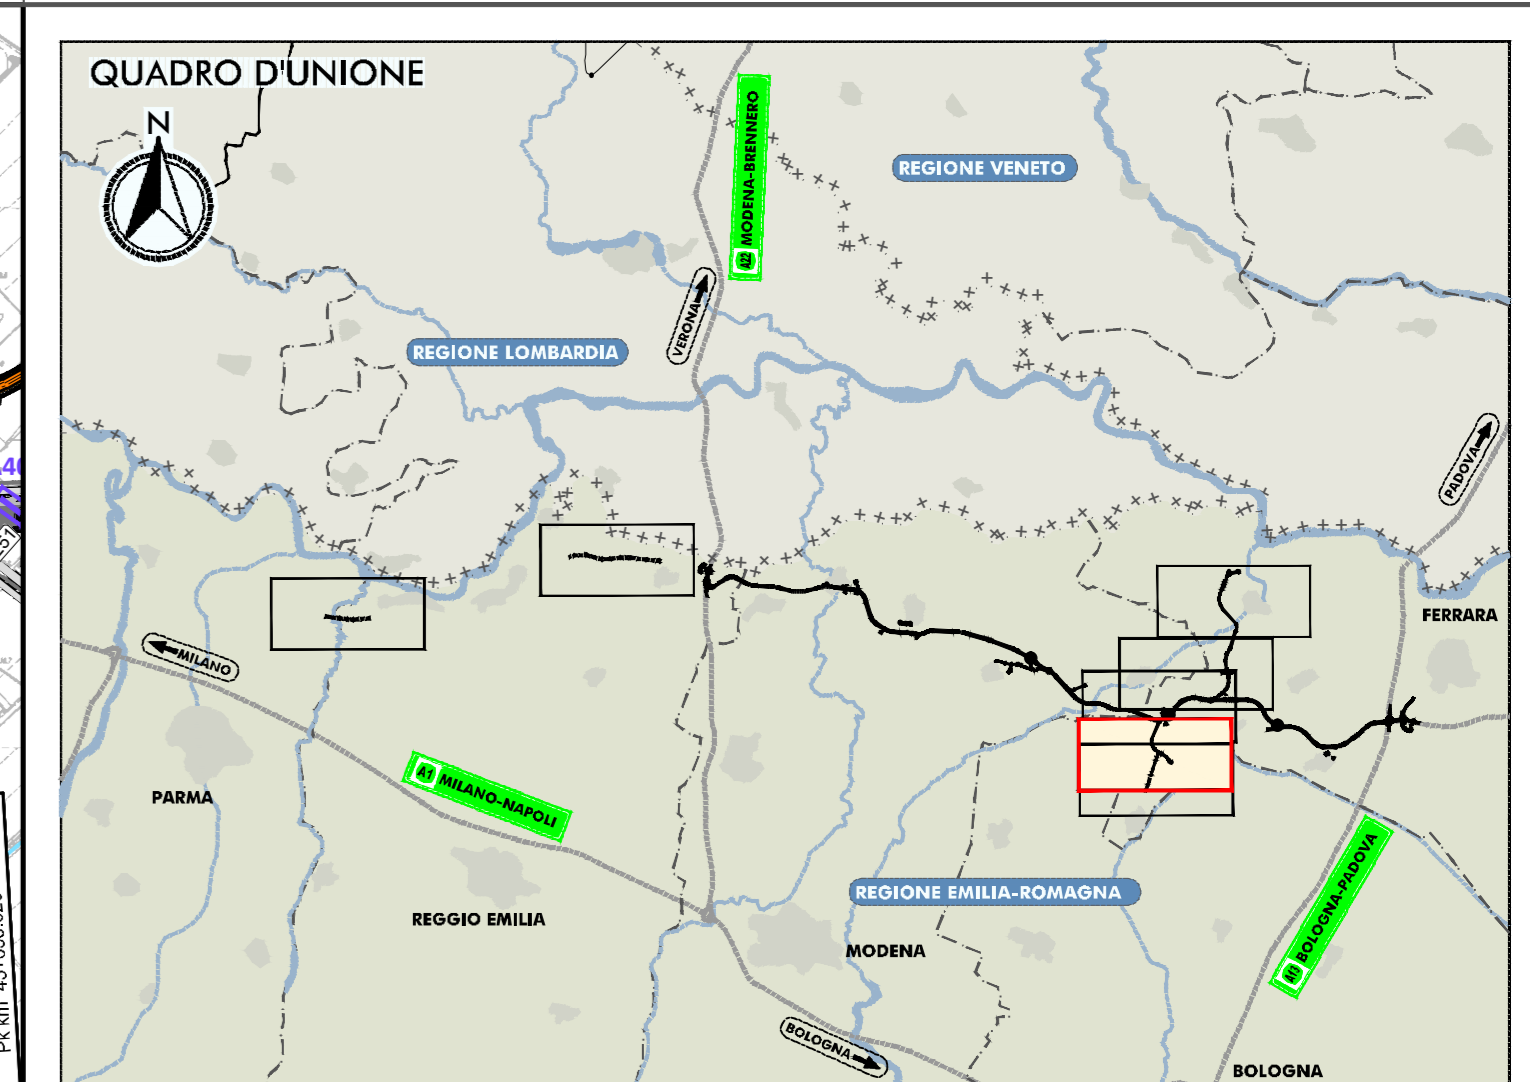


SCALA 1:10.000

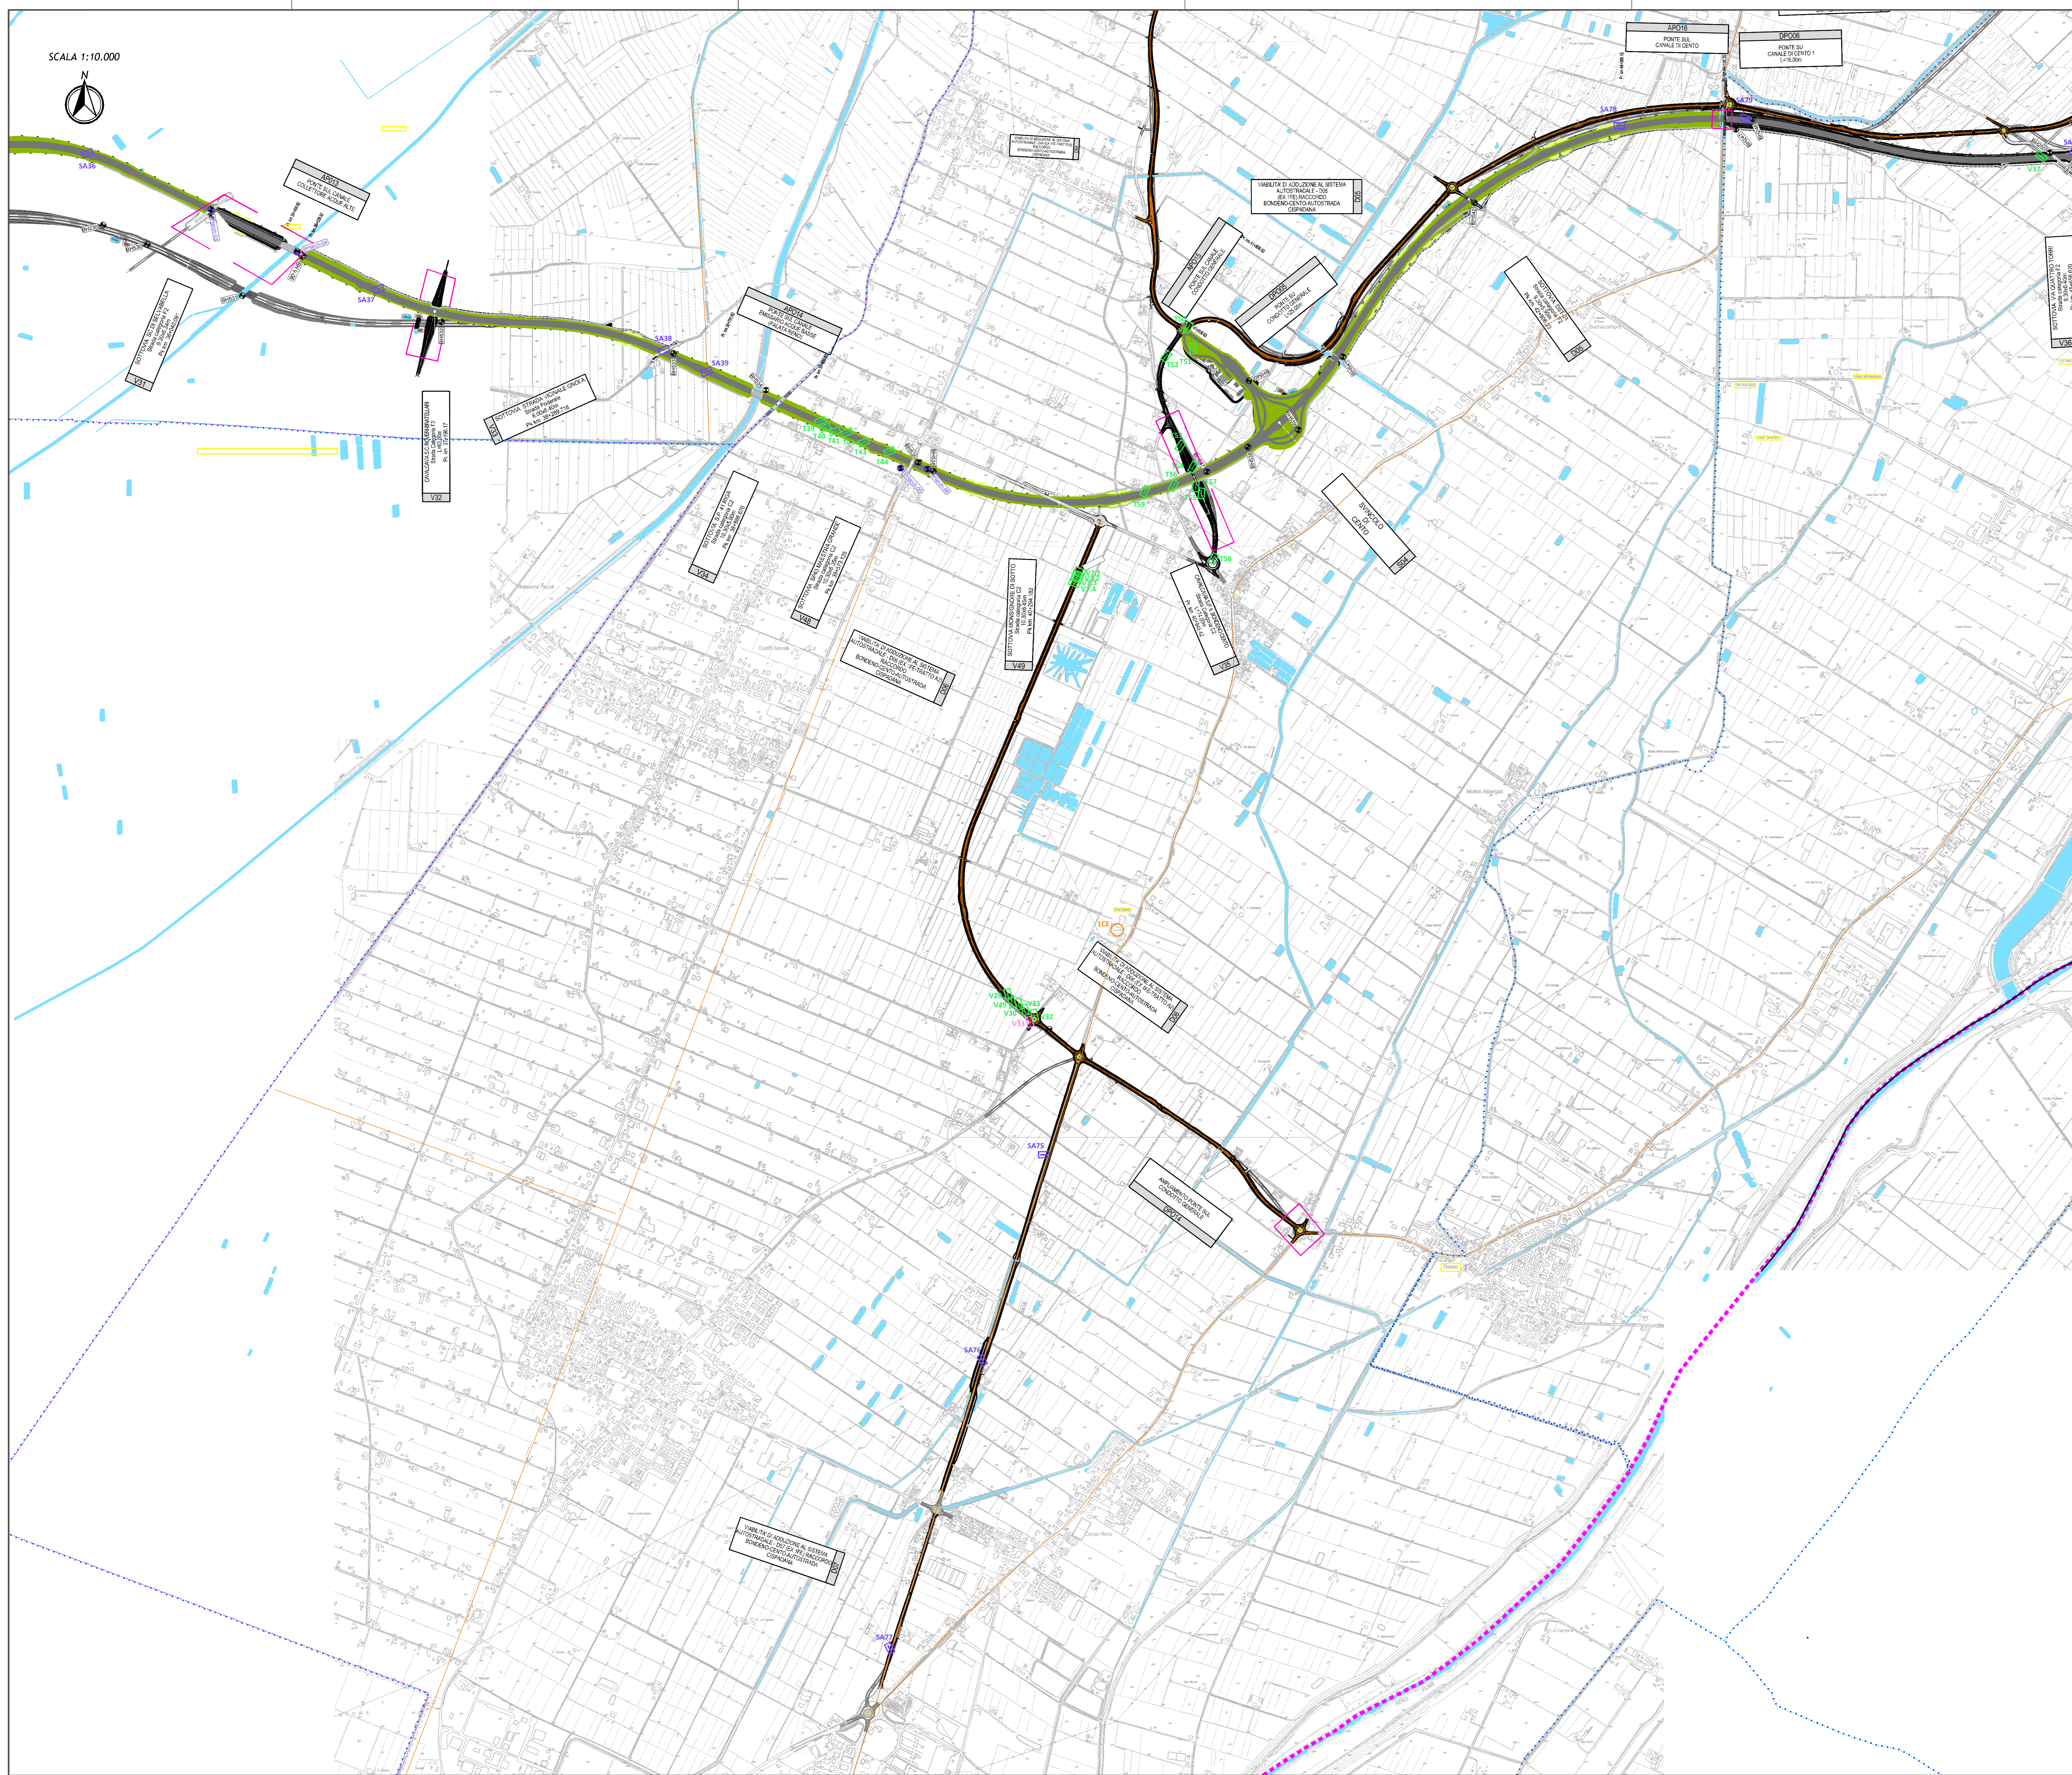

LEGENDA

INDAGINI ARCHEOLOGICHE INDIRETTE 2012-2019

- IMO sito da ricerca bibliografica e d'archivio
- AF1 traccia fotografica
- RO1 sito da ricognizione
- viabilità antica o elemento della centuriazione
- viabilità medievale
- toponimo di formazione antica o medievale

INDAGINI ARCHEOLOGICHE DIRETTE 2012-2017

- sondaggio a carotaggio a esito positivo
- sondaggio a carotaggio a esito negativo
- S.T.V. saggio negativo
- S.T.V. saggio positivo esaurito
- S.T.V. saggio positivo non esaurito

PROGRAMMA INDAGINI ARCHEOLOGICHE DIRETTE

- SA1 saggio archeologico (5x2 m; prof. 1.50 m)
- SA2 sondaggio a carotaggio continuo (prof. 5 m)
- tratti con assistenza archeologica in corso d'opera

LIMITI AMMINISTRATIVI

- confini provinciali
- confini comunali

PROGETTO

- PD 2012
- PD 2019

IL CONCESSIONARIO: **Regione Emilia-Romagna**

IL CONCESSIONARIO: **ARC** (AUTOSTRADA REGIONALE CISPADANA)

AUTOSTRADA REGIONALE CISPADANA DAL CASELLO DI REGGIOLO-ROLO SULLA A22 AL CASELLO DI FERRARA SUD SULLA A13

CODICE C.U.P.: E818000000009

PROGETTO DEFINITIVO

AUTOSTRADA REGIONALE CISPADANA - PARTE GENERALE

PARTE GENERALE ARCHEOLOGIA

CARTA INDAGINI ARCHEOLOGICHE

Viabilità di adduzione D06

IL PROGETTISTA: Dott. Ing. Roberto Sassi, Specialista in Archeologia (D. Lgs. 50/2016)

RESPONSABILE INTEGRAZIONE PRESTAZIONI SPECIALISTICHE: Ing. Antonio Anania, Albo Ing. Perugia n° A2574

IL CONCESSIONARIO: Autostada Regionale Cispadana S.p.A. - L. Impegno Gruppo P&S&P

Dot. Ing. Antonio Anania (IMPRONTA ROZZARDOTTI & C. s.p.a. - IMPRONTA REGIONALE CISPADANA)

G									
F									
E									
D									
C	13.03.2020	EMMISSIONE PER OTTEMPERANZA DECRETO VIA DEL 25.07.2017	B. Sassi	A. Anania	G. Patuzzi				
B	01.07.2019	EMMISSIONE PER OTTEMPERANZA DECRETO VIA DEL 25.07.2017	B. Sassi	A. Anania	A. Anania				
A	11.02.2012	EMMISSIONE	L. Siviani	M. Cigalini	S. Casali				
REV.	DATA	DESCRIZIONE	REDAZIONE	CONTROLLO	APPROVAZIONE				
IDENTIFICAZIONE ELABORATO	REV.	DATA	DESCRIZIONE	REDAZIONE	CONTROLLO	APPROVAZIONE	DATA	SCALA	
7/07/08	PD	01/01/08	01/01/08	01/01/08	01/01/08	01/01/08	MARZO 2020	10.000	

IL PRESENTE DOCUMENTO HA SCOPO PURAMENTE INFORMATIVO E NON HA VALORE. PER INFORMAZIONI SUL PROGETTO, SI RICHIEDE IL DOCUMENTO "CARTA INDAGINI ARCHEOLOGICHE" INFORMATIVO. IL DOCUMENTO "CARTA INDAGINI ARCHEOLOGICHE" È A DISPOSIZIONE DEL CONCESSIONARIO. IL CONCESSIONARIO È A DISPOSIZIONE DEL CONCESSIONARIO. IL CONCESSIONARIO È A DISPOSIZIONE DEL CONCESSIONARIO.