


MACROFASE 3 - Esercizio su binario DISPARI

1. Demolizione binario provvisorio;
2. Completamento binari 3 e 4

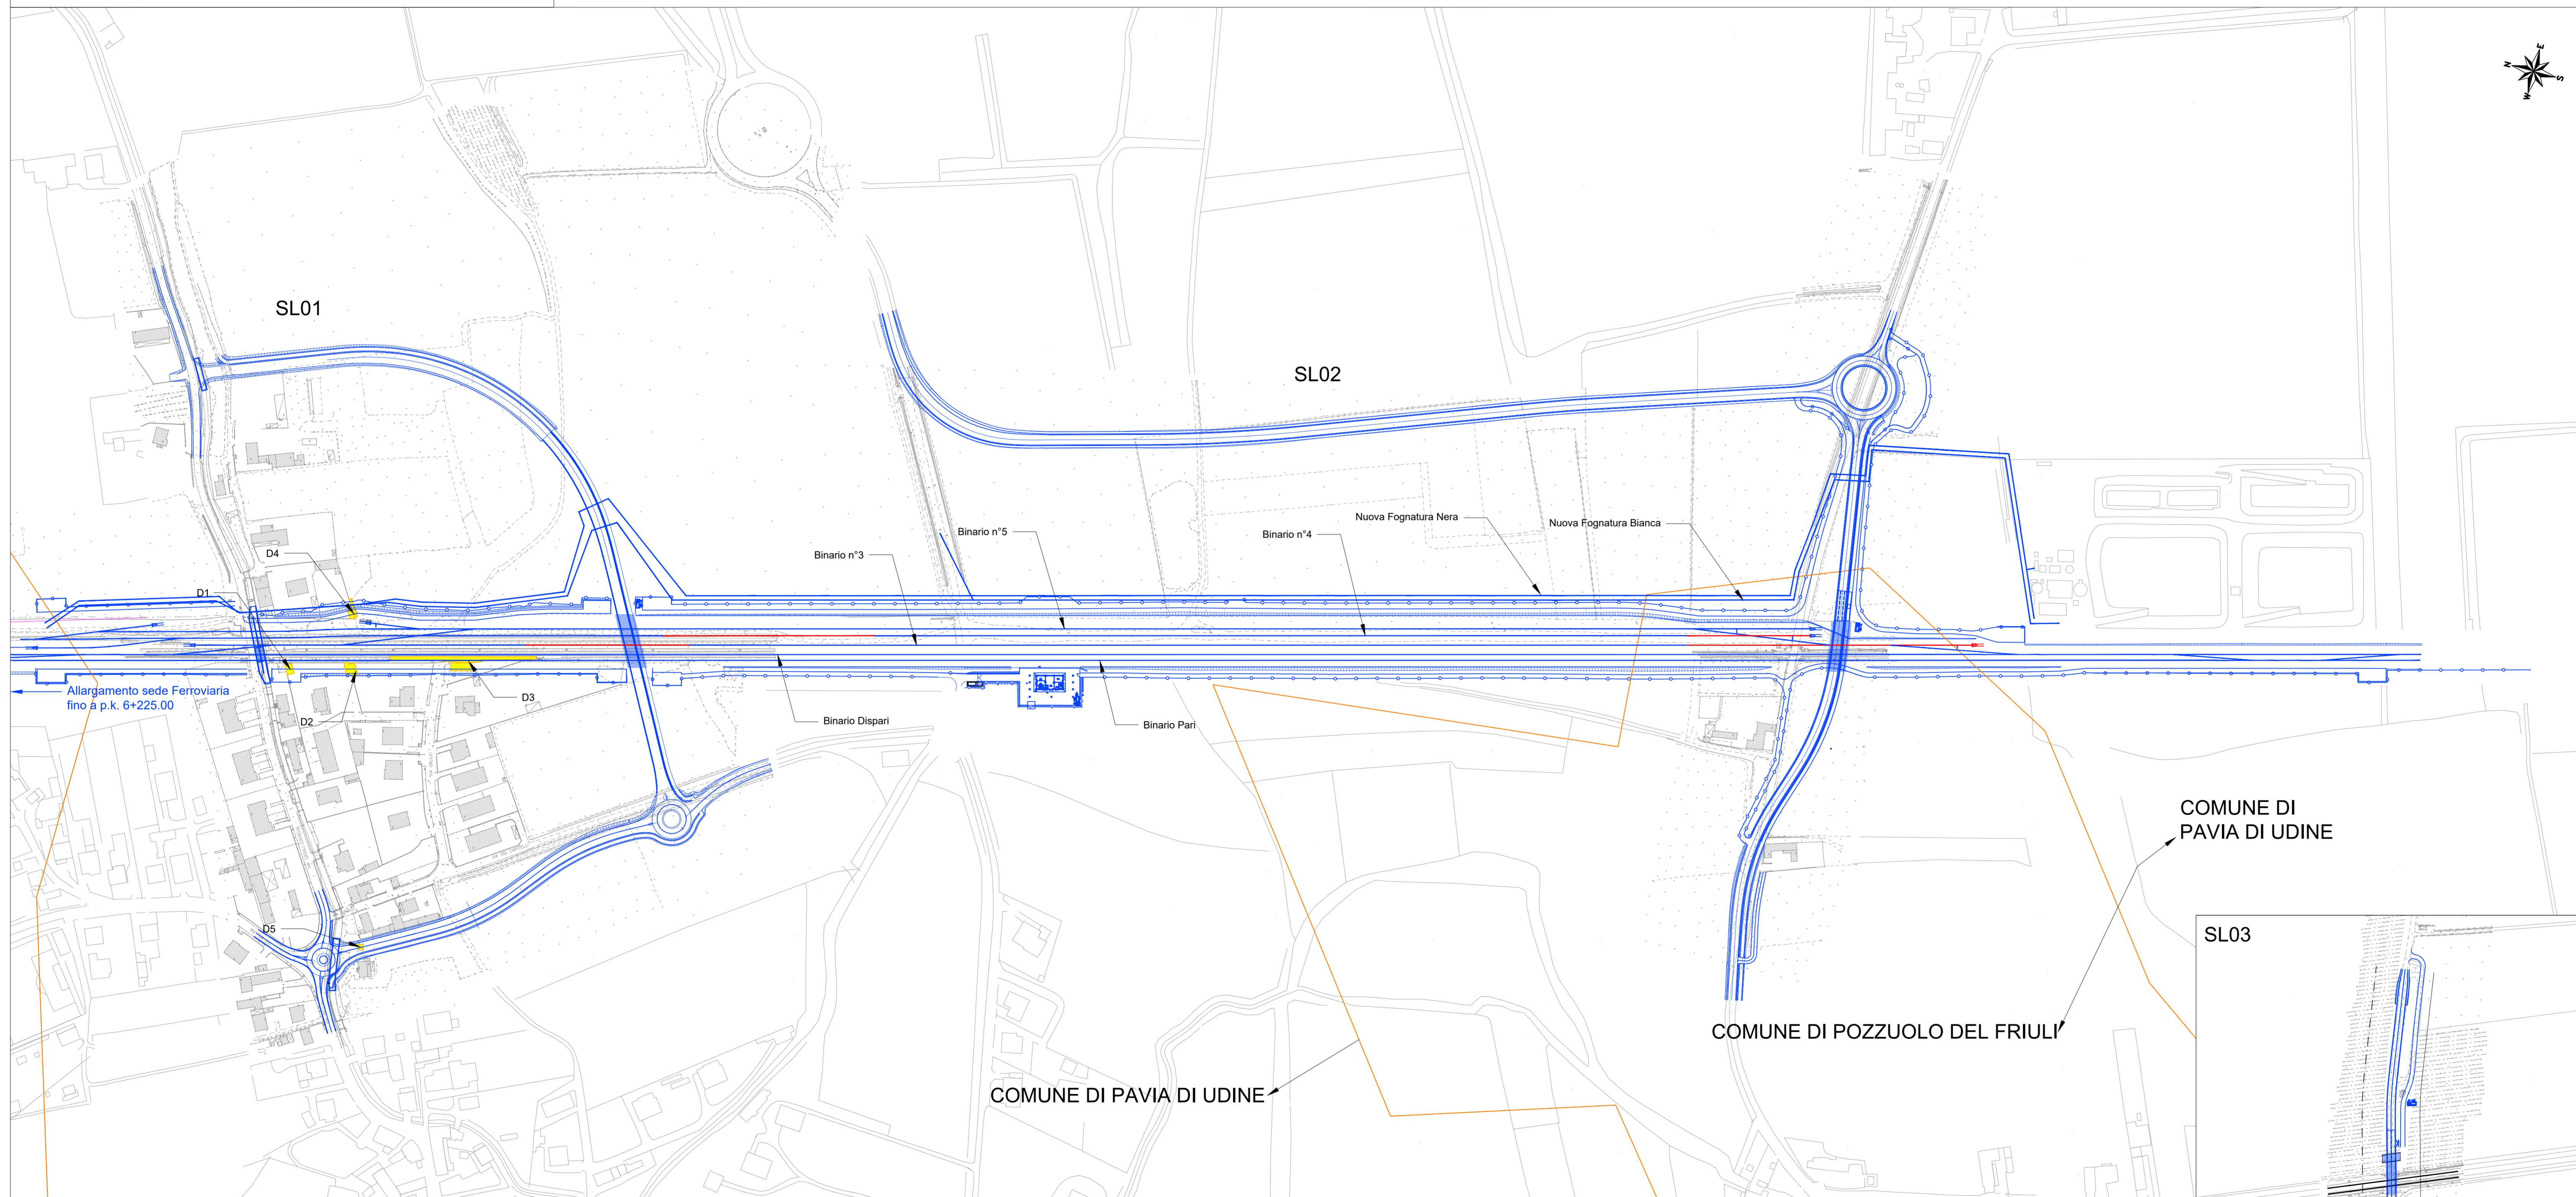

Legenda progetto	
Nord	
Binario esistente	
Opere civili di progetto realizzate in fase corrente	
Opere civili di progetto realizzate nelle fasi precedenti	
Binario in demolizione	
Binario provvisorio in costruzione	
Demolizione	

SCALA GRAFICA 1:2000
0m 20 40 60 80 100m

COMMITTENTE: **RFI**
RETE FERROVIARIA ITALIANA
GRUPPO FERROVIE DELLO STATO ITALIANE
CUP: J54H17000130009

PROGETTAZIONE: **ITALFERR**
GRUPPO FERROVIE DELLO STATO ITALIANE

DIREZIONE TECNICA
U.O. INFRASTRUTTURE NORD

PROGETTO DEFINITIVO PER APPALTO

COMPLETAMENTO DEL NODO DI UDINE - PRG e ACC DEL P.M. CARNACCO E OPERE SOSTITUTIVE DEI PL INTERFERENTI

ELABORATI GENERALI
CORPO STRADALE
Planimetria di progetto macrofasi realizzative 3/3

SCALA:
1:2000

COMMESSA LOTTO FASE ENTE TIPO DOC. OPERA/DISCIPLINA PROGR. REV.
1209 00 D 26 P7 CS0000 103 A

Rev.	Descrizione	Redatto	Data	Verificato	Data	Approvato	Data	Autorizzato Data
A	Emissione Definitiva	F. Serrao	Settembre 2019	M. Biondi	Settembre 2019	S. Lo Pignoli	Settembre 2019	F. Sacchi Settembre 2019