SCAVI E BONIFICHE	
STERRO	5,135 m^3
FOSSO	1,871 m^3
RILEVATI	
TERRENO VEGETALE	1,001 m
SOVRASTRUTTURA	
SUPER COMPATTATO	1,515 m^2

SEZIONE N°: 6-bis
QT. PROG.: 76,367
Progr. km: 6143,369
Dist. prec.: 29,719
Dist. succ.: 40,277

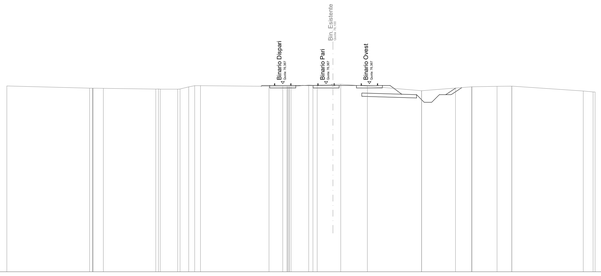

1:200

Qt. rif. 59,000

| | | |