SCAVI E BONIFICHE	
STERRO	46,206 m^3
RILEVATI	
TERRENO VEGETALE	2,450 m
SOVRASTRUTTURA STRADALE	
TRINCEA DRENANTE	12,502 m^3
SOVRASTRUTTURA	
SUPER COMPATTATO	6,996 m^3
SUBBALLAST	2,099 m^3

SEZIONE N°: 23
QT. PROG.: 73,464
Progr. km: 6950,000
Dist. prec.: 50,000
Dist. succ.: 50,000

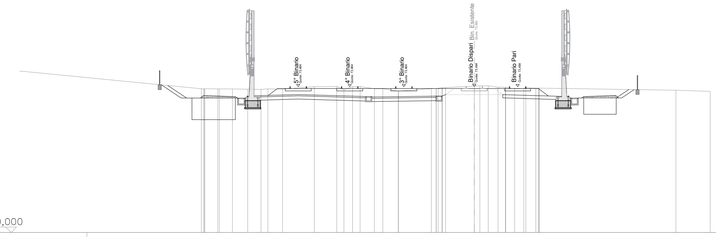

1:200

Qt. rif. 60,000

| | | |