UDINE

Via Baldi

Via Casali Caiselli

Canale Irriguo Roggia Palma

VIA CASALI CAISELLI

VIA GALILEI

Via per Cargnacco

km 7

Tipo 2

22 6900,000

23 6950,000

24 7000,000

25 7050,000

26 7100,000

27 7150,000

Art. 106 Fig.II-36 (Art.39 N.C.d.S)
Pellicola di fondo cl2
Pannello All.25/10 L=90 cm
Sostegno Acciaio n.1 Ø60 mm
Altezza h=4.00 m

Art. 122 Fig.II-84 (Art.39 N.C.d.S)
Pellicola di fondo cl2
Pannello All.25/10 D=Ø60 cm
Sostegno Acciaio n.1 Ø60 mm
Altezza -

Art. 107 Fig.II-37 (Art.39 N.C.d.S)
Pellicola di fondo cl2
Pannello All.25/10 L=90
Sostegno Acciaio n.1 Ø60 mm
Altezza h=3.60

Art. 135 Fig.II-303 (Art.39 N.C.d.S)
Pellicola di fondo cl2
Pannello All.25/10 L=60 cm
Sostegno Acciaio n.1 Ø60 mm
Altezza h=4.00 m

Art. 135 Fig.II-324 (Art.39 N.C.d.S)
Pellicola di fondo cl2
Pannello All.25/10 L=60 cm
Sostegno Acciaio n.1 Ø60 mm
Altezza -

STOP

Art. 122 Fig.II-82/b (Art.39 N.C.d.S)
Pellicola di fondo cl2
Pannello All.25/10 D=Ø60 cm
Sostegno Acciaio n.1 Ø60 mm
Altezza h=2.50 m

Art. 177 Fig.II-472 (Art.39 N.C.d.S)
Pellicola di fondo cl2
Pannello All.25/10 40x50 cm

(retro)

Art. 122 Fig.II-93/a (Art.39 N.C.d.S)
Pellicola di fondo cl2
Pannello All.25/10 D=Ø60 cm
Sostegno Acciaio n.1 Ø60 mm
Altezza -

Art. 122 Fig.II-92/b (Art.39 N.C.d.S)
Pellicola di fondo cl2
Pannello All.25/10 D=Ø60 cm
Sostegno Acciaio n.1 Ø60 mm
Altezza h=3.60 m

50

Art. 116 Fig.II-48 (Art.39 N.C.d.S)
Pellicola di fondo cl2
Pannello All.25/10 D=Ø60 cm
Sostegno Acciaio n.1 Ø60 mm
Altezza h=4.00 m

Art. 116 Fig.II-50 (Art.39 N.C.d.S)
Pellicola di fondo cl2
Pannello All.25/10 D=Ø60 cm
Sostegno Acciaio n.1 Ø60 mm
Altezza -

100 m

Art. 96 Fig.II-27 (Art.39 N.C.d.S)
Pellicola di fondo cl2
Pannello All.25/10 L=90 cm
Sostegno Acciaio n.1 Ø60 mm
Altezza h=4.00 m

Art. 83 Fig.II-3 (Art.39 N.C.d.S)
Pellicola di fondo cl2
Pannello All.25/10 80x27 cm

Art. 106 Fig.II-36 (Art.39 N.C.d.S)
Pellicola di fondo cl2
Pannello All.25/10 L=90 cm
Sostegno Acciaio n.1 Ø60 mm
Altezza -

Art. 122 Fig.II-93/a (Art.39 N.C.d.S)
Pellicola di fondo cl2
Pannello All.25/10 D=Ø60 cm
Sostegno Acciaio n.1 Ø60 mm
Altezza -

Art. 122 Fig.II-92/b (Art.39 N.C.d.S)
Pellicola di fondo cl2
Pannello All.25/10 D=Ø60 cm
Sostegno Acciaio n.1 Ø60 mm
Altezza h=3.60 m

(retro)

50 m

Art. 116 Fig.II-48 (Art.39 N.C.d.S)
Pellicola di fondo cl2
Pannello All.25/10 D=Ø60 cm
Sostegno Acciaio n.1 Ø60 mm
Altezza h=4.00 m

Art. 116 Fig.II-50 (Art.39 N.C.d.S)
Pellicola di fondo cl2
Pannello All.25/10 D=Ø60 cm
Sostegno Acciaio n.1 Ø60 mm
Altezza -

Art. 106 Fig.II-36 (Art.39 N.C.d.S)
Pellicola di fondo cl2
Pannello All.25/10 L=90 cm
Sostegno Acciaio n.1 Ø60 mm
Altezza h=4.00 m

Art. 122 Fig.II-84 (Art.39 N.C.d.S)
Pellicola di fondo cl2
Pannello All.25/10 D=Ø60 cm
Sostegno Acciaio n.1 Ø60 mm
Altezza -

Art. 122 Fig.II-82/b (Art.39 N.C.d.S)
Pellicola di fondo cl2
Pannello All.25/10 D=Ø60 cm
Sostegno Acciaio n.1 Ø60 mm
Altezza h=2.50 m

Art. 177 Fig.II-472 (Art.39 N.C.d.S)
Pellicola di fondo cl2
Pannello All.25/10 40x50 cm

Art. 106 Fig.II-36 (Art.39 N.C.d.S)
Pellicola di fondo cl2
Pannello All.25/10 L=90 cm
Sostegno Acciaio n.1 Ø60 mm
Altezza h=4.00 m

Art. 122 Fig.II-84 (Art.39 N.C.d.S)
Pellicola di fondo cl2
Pannello All.25/10 D=Ø60 cm
Sostegno Acciaio n.1 Ø60 mm
Altezza -

Art. 135 Fig.II-303 (Art.39 N.C.d.S)
Pellicola di fondo cl2
Pannello All.25/10 L=60 cm
Sostegno Acciaio n.1 Ø60 mm
Altezza h=4.00 m

Art. 135 Fig.II-324 (Art.39 N.C.d.S)
Pellicola di fondo cl2
Pannello All.25/10 L=60 cm
Sostegno Acciaio n.1 Ø60 mm
Altezza -

Art. 122 Fig.II-93/a (Art.39 N.C.d.S)
Pellicola di fondo cl2
Pannello All.25/10 D=Ø60 cm
Sostegno Acciaio n.1 Ø60 mm
Altezza -

Art. 122 Fig.II-92/b (Art.39 N.C.d.S)
Pellicola di fondo cl2
Pannello All.25/10 D=Ø60 cm
Sostegno Acciaio n.1 Ø60 mm
Altezza h=3.60 m

Art. 96 Fig.II-27 (Art.39 N.C.d.S)
Pellicola di fondo cl2
Pannello All.25/10 L=90 cm
Sostegno Acciaio n.1 Ø60 mm
Altezza h=4.00 m

Art. 83 Fig.II-3 (Art.39 N.C.d.S)
Pellicola di fondo cl2
Pannello All.25/10 80x27 cm

Art. 106 Fig.II-36 (Art.39 N.C.d.S)
Pellicola di fondo cl2
Pannello All.25/10 L=90 cm
Sostegno Acciaio n.1 Ø60 mm
Altezza -

Art. 118 Fig.II-66 (Art.39 N.C.d.S)
Pellicola di fondo cl2
Pannello All.25/10 D=Ø60 cm
Sostegno Acciaio n.1 Ø60 mm
Altezza h=3.60 m

Art. 106 Fig.II-36 (Art.39 N.C.d.S)
Pellicola di fondo cl2
Pannello All.25/10 L=90 cm
Sostegno Acciaio n.1 Ø60 mm
Altezza h=4.00 m

Art. 122 Fig.II-84 (Art.39 N.C.d.S)
Pellicola di fondo cl2
Pannello All.25/10 D=Ø60 cm
Sostegno Acciaio n.1 Ø60 mm
Altezza -

Art. 122 Fig.II-82/b (Art.39 N.C.d.S)
Pellicola di fondo cl2
Pannello All.25/10 D=Ø60 cm
Sostegno Acciaio n.1 Ø60 mm
Altezza h=2.50 m

Art. 177 Fig.II-472 (Art.39 N.C.d.S)
Pellicola di fondo cl2
Pannello All.25/10 40x50 cm

Art. 118 Fig.II-66 (Art.39 N.C.d.S)
Pellicola di fondo cl2
Pannello All.25/10 D=Ø60 cm
Sostegno Acciaio n.1 Ø60 mm
Altezza h=3.60 m

Art. 106 Fig.II-36 (Art.39 N.C.d.S)
Pellicola di fondo cl2
Pannello All.25/10 L=90 cm
Sostegno Acciaio n.1 Ø60 mm
Altezza h=4.00 m

Art. 122 Fig.II-84 (Art.39 N.C.d.S)
Pellicola di fondo cl2
Pannello All.25/10 D=Ø60 cm
Sostegno Acciaio n.1 Ø60 mm
Altezza -

Art. 122 Fig.II-82/b (Art.39 N.C.d.S)
Pellicola di fondo cl2
Pannello All.25/10 D=Ø60 cm
Sostegno Acciaio n.1 Ø60 mm
Altezza h=2.50 m

Art. 177 Fig.II-472 (Art.39 N.C.d.S)
Pellicola di fondo cl2
Pannello All.25/10 40x50 cm

PORTALE IN ACCIAIO
CON CONTROSGOMA
H.libera netta 3.90

PORTALE IN ACCIAIO
CON CONTROSGOMA
H.libera netta 3.90

Art. 118 Fig.II-66 (Art.39 N.C.d.S)
Pellicola di fondo cl2
Pannello All.25/10 D=Ø60 cm
Sostegno Acciaio n.1 Ø60 mm
Altezza h=3.60 m

Art. 83 Fig.II-3 (Art.39 N.C.d.S)
Pellicola di fondo cl2
Pannello All.25/10 80x27 cm

Art. 116 Fig.II-48 (Art.39 N.C.d.S)
Pellicola di fondo cl2
Pannello All.25/10 D=Ø60 cm
Sostegno Acciaio n.1 Ø60 mm
Altezza h=4.00 m

Art. 116 Fig.II-50 (Art.39 N.C.d.S)
Pellicola di fondo cl2
Pannello All.25/10 D=Ø60 cm
Sostegno Acciaio n.1 Ø60 mm
Altezza -

Art. 86 Fig.II-4 (Art.39 N.C.d.S)
Pellicola di fondo cl2
Pannello All.25/10 L=90
Sostegno Acciaio n.1 Ø60 mm
Altezza h=3.60

Art. 96 Fig.II-27 (Art.39 N.C.d.S)
Pellicola di fondo cl2
Pannello All.25/10 L=90 cm
Sostegno Acciaio n.1 Ø60 mm
Altezza h=4.00 m

Art. 83 Fig.II-3 (Art.39 N.C.d.S)
Pellicola di fondo cl2
Pannello All.25/10 80x27 cm

Art. 106 Fig.II-36 (Art.39 N.C.d.S)
Pellicola di fondo cl2
Pannello All.25/10 L=90 cm
Sostegno Acciaio n.1 Ø60 mm
Altezza -

300 m

Art. 85 Fig.II-3 (Art.39 N.C.d.S)
Pellicola di fondo cl2
Pannello All.25/10 L=90 cm
Sostegno Acciaio n.1 Ø60 mm
Altezza h=4.00 m

Art. 83 Fig.II-6/e (Art.39 N.C.d.S)
Pellicola di fondo cl2
Pannello All.25/10 80x27 cm

Art. 118 Fig.II-75 (Art.39 N.C.d.S)
Pellicola di fondo cl2
Pannello All.25/10 D=Ø60 cm
Sostegno Acciaio n.1 Ø60 mm
Altezza -

Art. 159 Fig.II-449 (Art.39 N.C.d.S)
Pellicola di fondo -
Pannello All.25/10 -
Sostegno Acciaio -
Altezza -

Art. 108 Fig.II-39 (Art.39 N.C.d.S)
Pellicola di fondo cl2
Pannello All.25/10 L=90 cm
Sostegno Acciaio n.1 Ø60 mm
Altezza h=3.60 m

Art. 83 Fig.II-3 (Art.39 N.C.d.S)
Pellicola di fondo cl2
Pannello All.25/10 80x27 cm

STOP 150m

Art. 85 Fig.II-3 (Art.39 N.C.d.S)
Pellicola di fondo cl2
Pannello All.25/10 L=90 cm
Sostegno Acciaio n.1 Ø60 mm
Altezza h=4.00 m

Art. 83 Fig.II-6/e (Art.39 N.C.d.S)
Pellicola di fondo cl2
Pannello All.25/10 80x27 cm

Art. 118 Fig.II-75 (Art.39 N.C.d.S)
Pellicola di fondo cl2
Pannello All.25/10 D=Ø60 cm
Sostegno Acciaio n.1 Ø60 mm
Altezza -

Art. 159 Fig.II-449 (Art.39 N.C.d.S)
Pellicola di fondo -
Pannello All.25/10 -
Sostegno Acciaio -
Altezza -

Art. 86 Fig.II-5 (Art.39 N.C.d.S)
Pellicola di fondo cl2
Pannello All.25/10 L=90
Sostegno Acciaio n.1 Ø60 mm
Altezza h=3.60

Art. 116 Fig.II-48 (Art.39 N.C.d.S)
Pellicola di fondo cl2
Pannello All.25/10 D=Ø60 cm
Sostegno Acciaio n.1 Ø60 mm
Altezza h=4.00 m

Art. 116 Fig.II-50 (Art.39 N.C.d.S)
Pellicola di fondo cl2
Pannello All.25/10 D=Ø60 cm
Sostegno Acciaio n.1 Ø60 mm
Altezza -

PALMANOVA

TABELLA LUNGHEZZA TRATTI BARRIERE DI PROTEZIONE

TIPO	NV	ASSE	LATO	LUNGHEZZA
H1 BORDO LATERALE	SL01	B	DX	
			SX	80 m
H2 BORDO LATERALE	SL01	Via Caiselli	DX	27 m
			SX	-
H2 BORDO PONTE	SL01	Via Caiselli	DX	44 m
			SX	-

TIPO — STRISCE LONGITUDINALI DI SEGNALETICA ORIZZONTALE

Art.138 (Art.40 Cod. Str.)

continue
- Margine della carreggiata Art.141 (Art.40 Cod.Str.) TIPO : A,B — 0,25
- Margine della carreggiata Art.141 (Art.40 Cod.Str.) TIPO : C e rampe autostrade — 0,15
- Margine della carreggiata Art.141 (Art.40 Cod.Str.) TIPO : D,E,F e locali — 0,12

b — Separazione dei sensi di marcia e delle corsie di marcia nei tratti con velocità di progetto tra a 50 e 110 km/h (4.50; 3.00; 3.00) — 0,10
Art.138(Art.40 Cod.Str.)

c — Separazione dei sensi di marcia e delle corsie di marcia nei tratti con velocità di progetto non superiore a 50 km/h (3.00; 3.00; 3.00) — 0,10
Art.138 (Art.40 Cod.Str.)

e — Delimitazione delle corsie di entrata/ uscita alle intersezioni (3.00; 3.00; 3.00) — 0,10
Art.138 (Art.40 Cod.Str.)

f — Per strisce di margine per interruzione di linee continue in corrispondenza di accessi laterali o passi carrabili (1.00; 1.00; 1.00; 1.00; 1.00; 1.00; 1.00; 1.00) — 0,10
Art.138 (Art.40 Cod.Str.)

g — Per strisce di guida sulle intersezioni (1.50; 1.50; 1.50; 1.00; 1.00; 1.00; 1.00) — 0,10
Art.138 (Art.40 Cod.Str.)

SEGNALI COMPLEMENTARI

Delineatori modulari di curva

Raggio della curva (metri)	Spaziamento longitudinale (metri)
da 30 a 50	8
da 50 a 100	12
da 100 a 200	20
da 200 a 400	30
oltre 400 (se necessario)	da 30 a 50

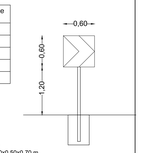

- Quadrato in Alluminio, lato 0,60 m, spessore 25/10 mm.
- Pellicola di fondo classe 2; simboli e scritte serigrafati.
- Sostegno antirotazione in acciaio zincato a caldo, Ø 60 mm,
- Plinto di fondazione in cls tipo III, Rck>=20 MPa, dim >= 0,50x0,50x0,70 m

Delineatori normali di margine

Come previsto dall'art. 173 nei tratti in cui non è previsto il guard rail dovranno essere istallati i delineatori di tipo destro come da Figura II 463

Delineatori per gallerie

Come previsto dall'art. 174 nel tratto in galleria artificiale dovranno essere istallati i delineatori a doppia faccia (rossa in dx e bianca in sx) ad un interasse di 20m come da Figura II 464

STRISCE TRASVERSALI

Art.144 (Art.40 Cod. Str.)

ISCRIZIONE DI STOP

Art.148 (Art.40 Cod. Str.)

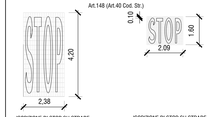

ISCRIZIONE DI STOP SU STRADE TIPO A-B-C-D con V>50 km/h

ISCRIZIONE DI STOP SU STRADE TIPO D-E-F con V≤50 km/h

LINEA DI ARRESTO DARE PRECEDENZA

Art.144 (Art.40 Cod. Str.)

STRADE TIPO	B (cm)	H (cm)
C, D	60	70
E	50	60
F	40	50

LINEA DI ARRESTO FERMARSI E DARE PRECEDENZA

Art.144 (Art.40 Cod. Str.)

SIMBOLO DEL TRIANGOLO (Art.148)

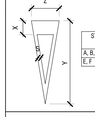

STRADE TIPO	X (cm)	Y (cm)	Z (cm)	S (cm)
A, B, C, D	100	600	200	24
E, F	50	200	100	12

ZEBRATURTA (Art.40 Cod. Str.)

	X	Y
NORMALE	150	200
RIDOTTO	80	100

UBICAZIONE SEGNALI LATERALI

Art.81 (Art.39 Cod. Str.)

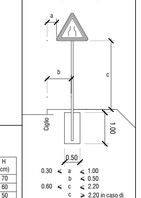

ATTRAVERSAMENTO CICLO-PEDONALE

Art 146 (Art. 40 Cod. Str)

SIMBOLO SULLA PAVIMENTAZIONE

Art 148 (Art. 40 Cod. Str)

N.B.: I segnali previsti sono di dimensione "GRANDE" per strade extraurbane o due o più corsie per senso di marcia e su strade urbane o tre o più corsie per senso di marcia.
Per le altre strade i segnali sono previsti "NORMALI" (Art. 80, – Dimensioni e formati dei segnali verticali (art. 39 C.s.)).

N.B.: Le dimensioni dei segnali di preavviso e di quelli di conferma nonché di quei segnali per i quali non siano stati fissati specifici dimensionamenti negli articoli relativi alla segnaletica di indicazione, sono determinate dall'altezza delle lettere commisurate alla distanza di leggibilità richiesta in funzione della velocità locale predominante e dal numero delle iscrizioni, secondo le norme riguardanti la segnaletica di indicazione (tabelle II.16, II.17, II.18, II.19, II.20, II.21 che fanno parte integrante del presente regolamento) (Art.80 comma 7).

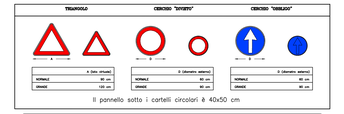

Il pannello sotto i cartelli circolari è 40x50 cm

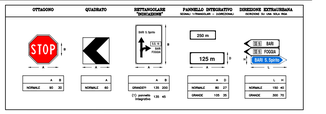

LEGENDA BARRIERE DI SICUREZZA

- BARRIERA TIPO H1 BORDO LATERALE - CLASSE DI LARGHEZZA OPERATIVA W3
- ELEMENTO TERMINALE H1
- BARRIERA TIPO H2 BORDO PONTE - CLASSE DI LARGHEZZA OPERATIVA W4
- ELEMENTO TERMINALE H2
- BARRIERA TIPO H2 BORDO LATERALE - CLASSE DI LARGHEZZA OPERATIVA W3
- ELEMENTO DI TRANSIZIONE TRA BARRIERE DI SICUREZZA

COMMITTENTE:

RFI RETE FERROVIARIA ITALIANA
GRUPPO FERROVIE DELLO STATO ITALIANE

CUP: J54H17000130009

PROGETTAZIONE:

ITALFERR
GRUPPO FERROVIE DELLO STATO ITALIANE

DIREZIONE TECNICA
U.O. INFRASTRUTTURE NORD

PROGETTO DEFINITIVO PER APPALTO

COMPLETAMENTO DEL NODO DI UDINE - PRG E ACC DEL P.M. CARGNACCO E OPERE SOSTITUTIVE DEI PL INTERFERENTI

SL01 Nuovo sottopasso al km 7+187
Planimetria di segnaletica

SCALA: 1:500

COMMESSA	LOTTO	FASE	ENTE	TIPO DOC.	OPERA/DISCIPLINA	PROGR.	REV.
IZ09	00	D	26	P8	SL0100	004	A

Rev.	Descrizione	Redatto	Data	Verificato	Data	Approvato	Data	Autorizzato Data
A	Emissione Definitiva	F. Sessu	Settembre 2019	C. Laporta	Settembre 2019	S. Lo Presti	Settembre 2019	F. Sacchi Settembre 2019

File: IZ0900D26P8SL0100004A.dwg — n.Elab.: