

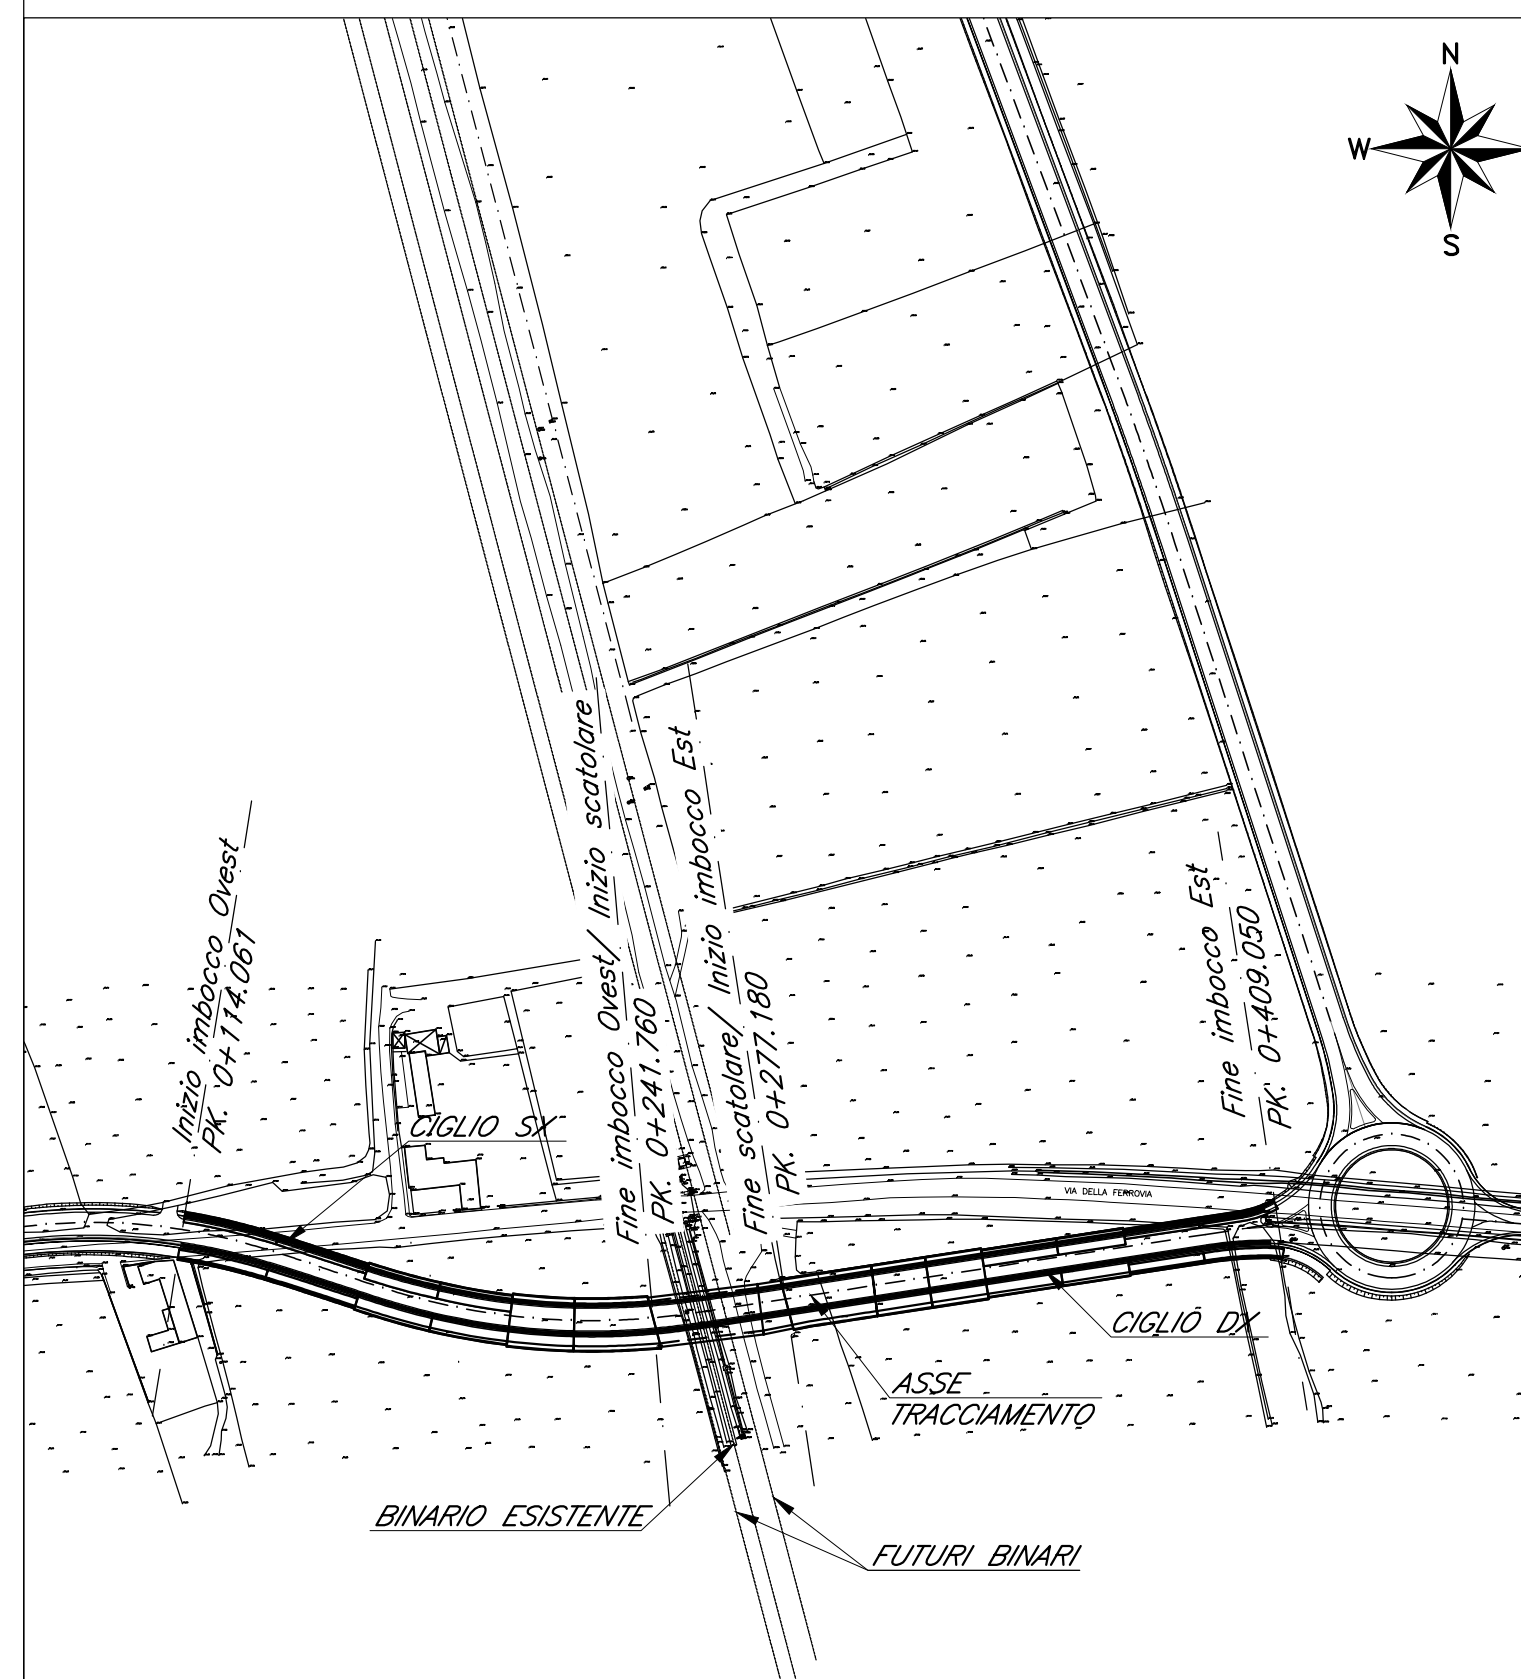


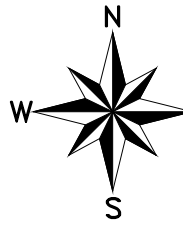


PIANTA FONDAZIONE

SCALA 1:100

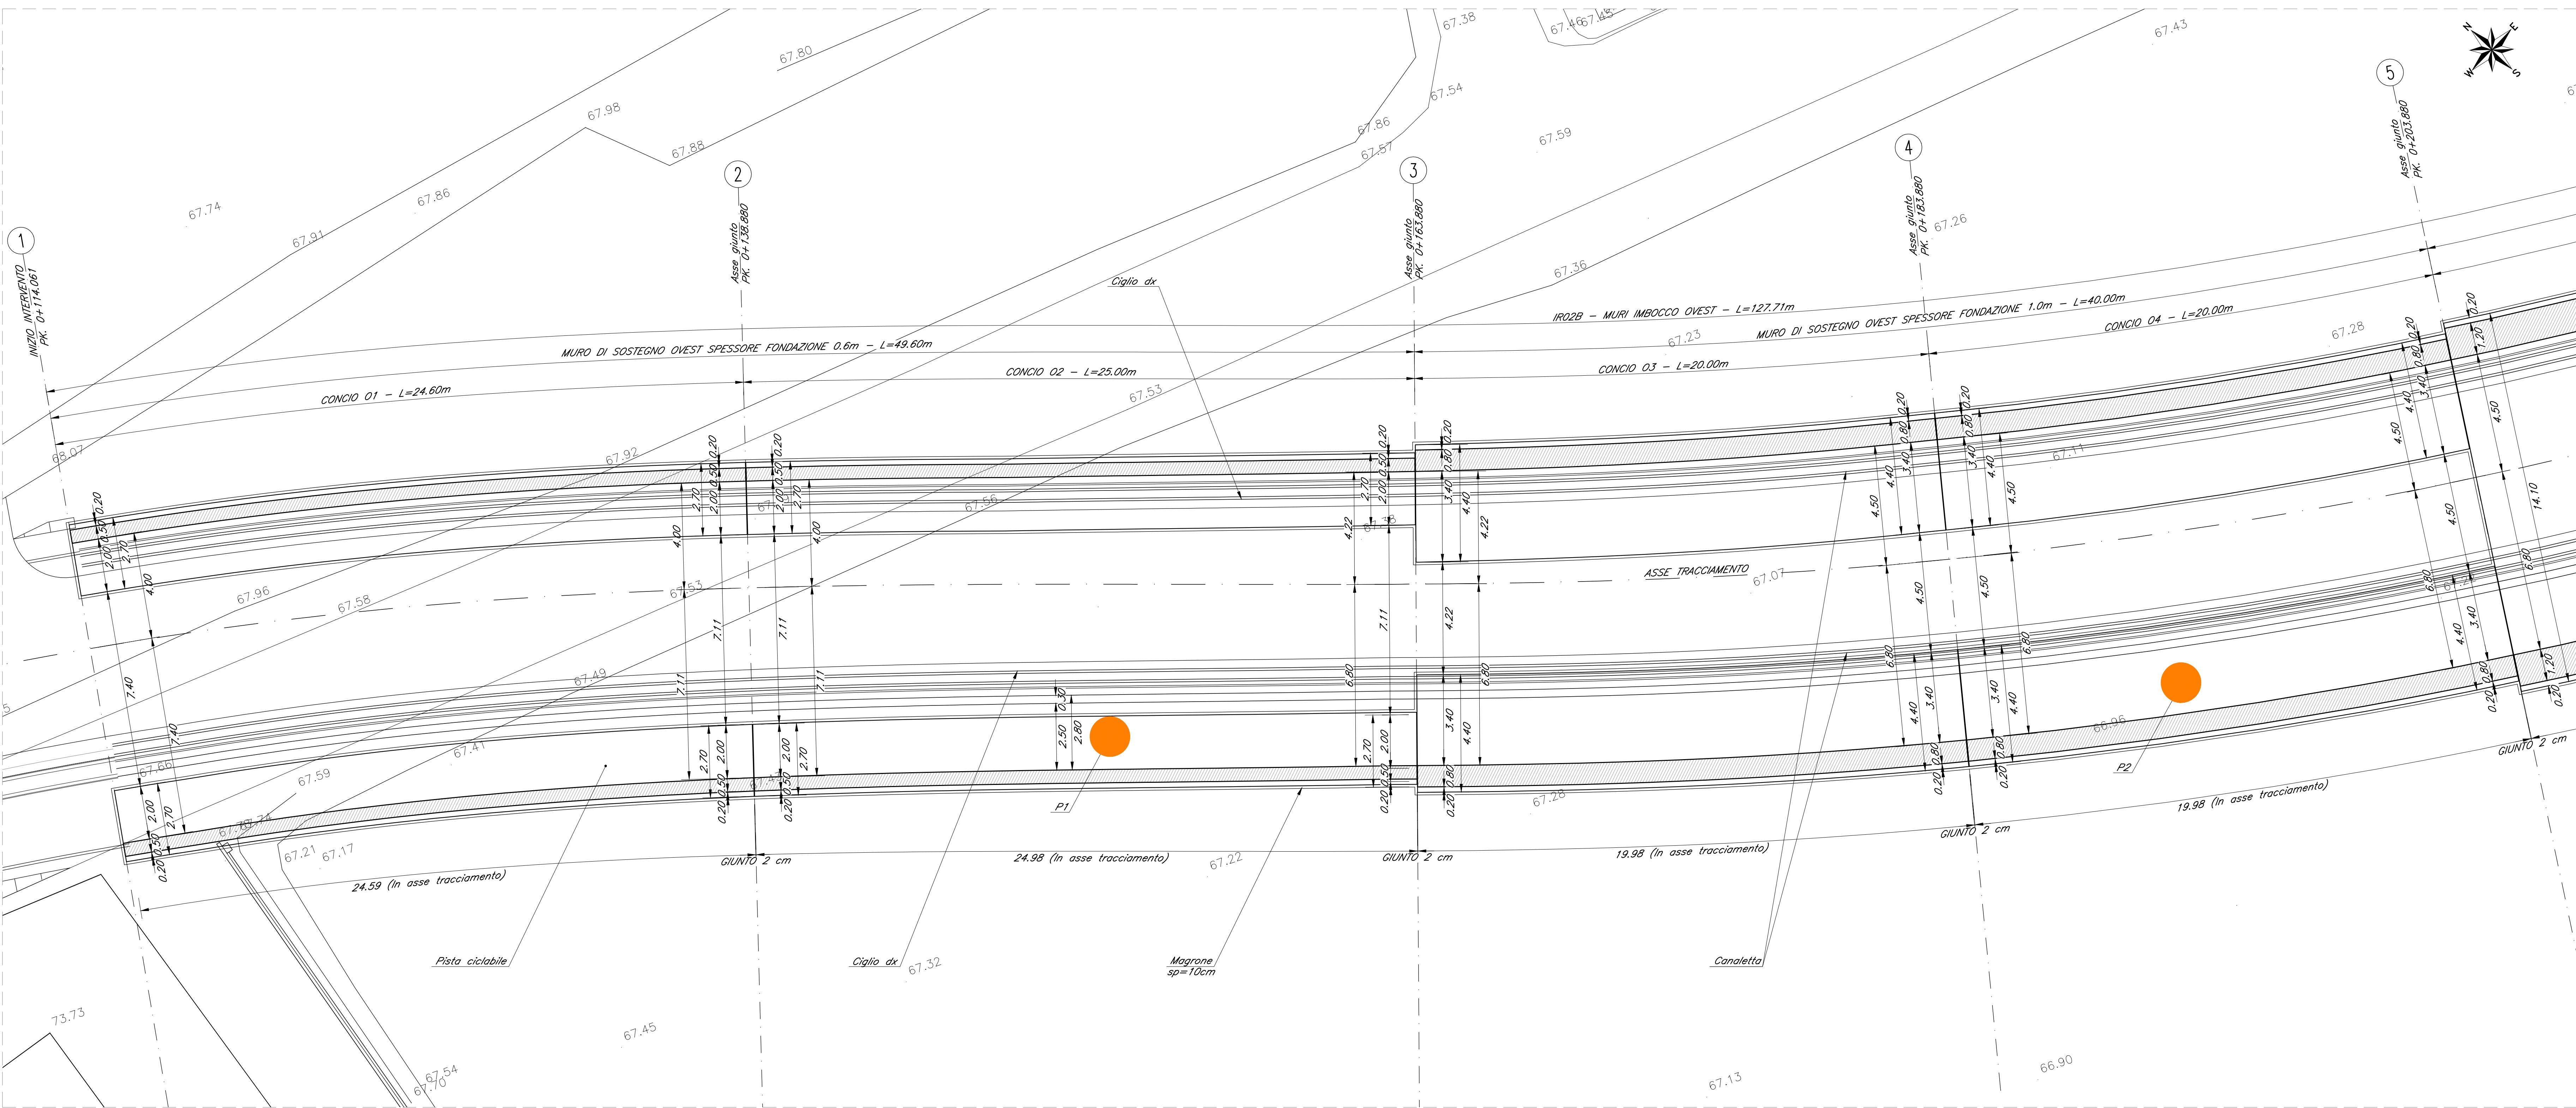

SEZIONE LONGITUDINALE

SCALA 1:100

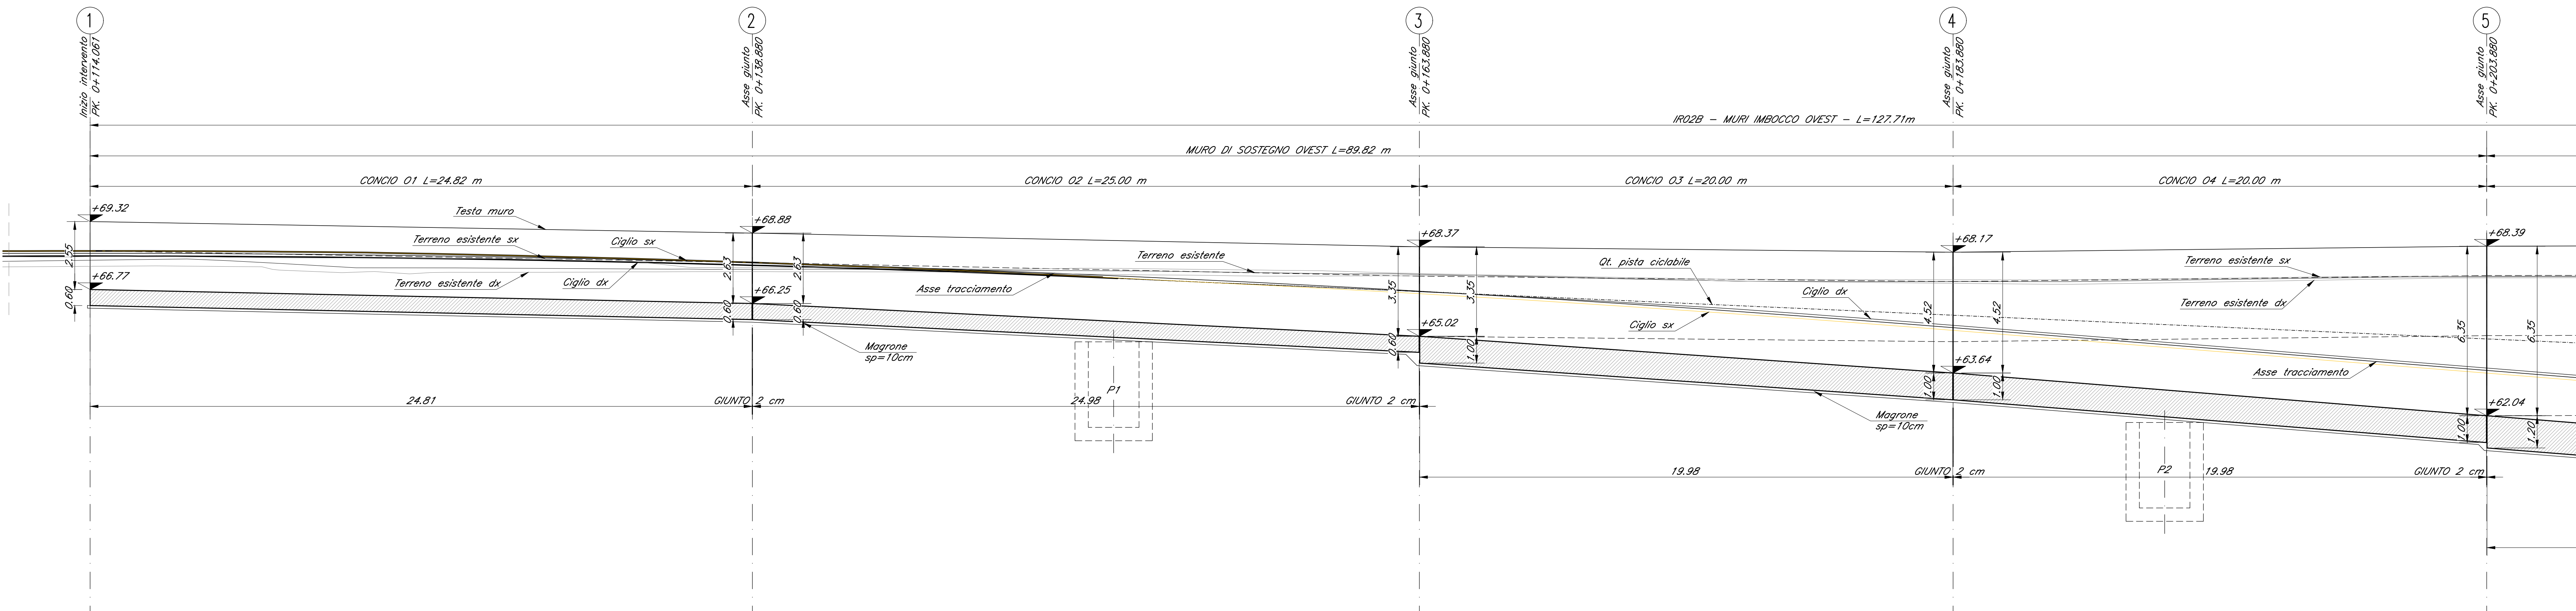

Le prescrizioni e le caratteristiche dei materiali e dei copriferrì sono riportate nell'elaborato Tabella Materiali: IZ0900D26BXSLO000001A

COMMITTENTE:



CUP: J54H17000130009

PROGETTAZIONE:



DIREZIONE TECNICA
U.O. INFRASTRUTTURE NORD

PROGETTO DEFINITIVO PER APPALTO

COMPLETAMENTO DEL NODO DI UDINE - PRG E ACC DEL P.M.
CARNACCO E OPERE SOSTITUTIVE DEI PL INTERFERENTI

SL02
Nuovo sottopasso al km 8+019
Pianta fondazione e sezione longitudinale - Tav. 1/4

SCALA:

1:100

COMMESSA LOTTO FASE ENTE TIPO DOC. OPERA/DISCIPLINA PROGR. REV.

IZ09 00 D 26 PA SL0200 001 A

Rev.	Descrizione	Redatto	Data	Verificato	Data	Approvato	Data	Autore
A	Emissione per cantieri	F. Serru	15/09/2019	C. Laporta	15/09/2019	S. Lo Presti	15/09/2019	F. Sacchi

File: IZ0900D26PASLO200001A.dwg

n. Elab.: