



PIANTA FONDAZIONE

SCALA 1:100

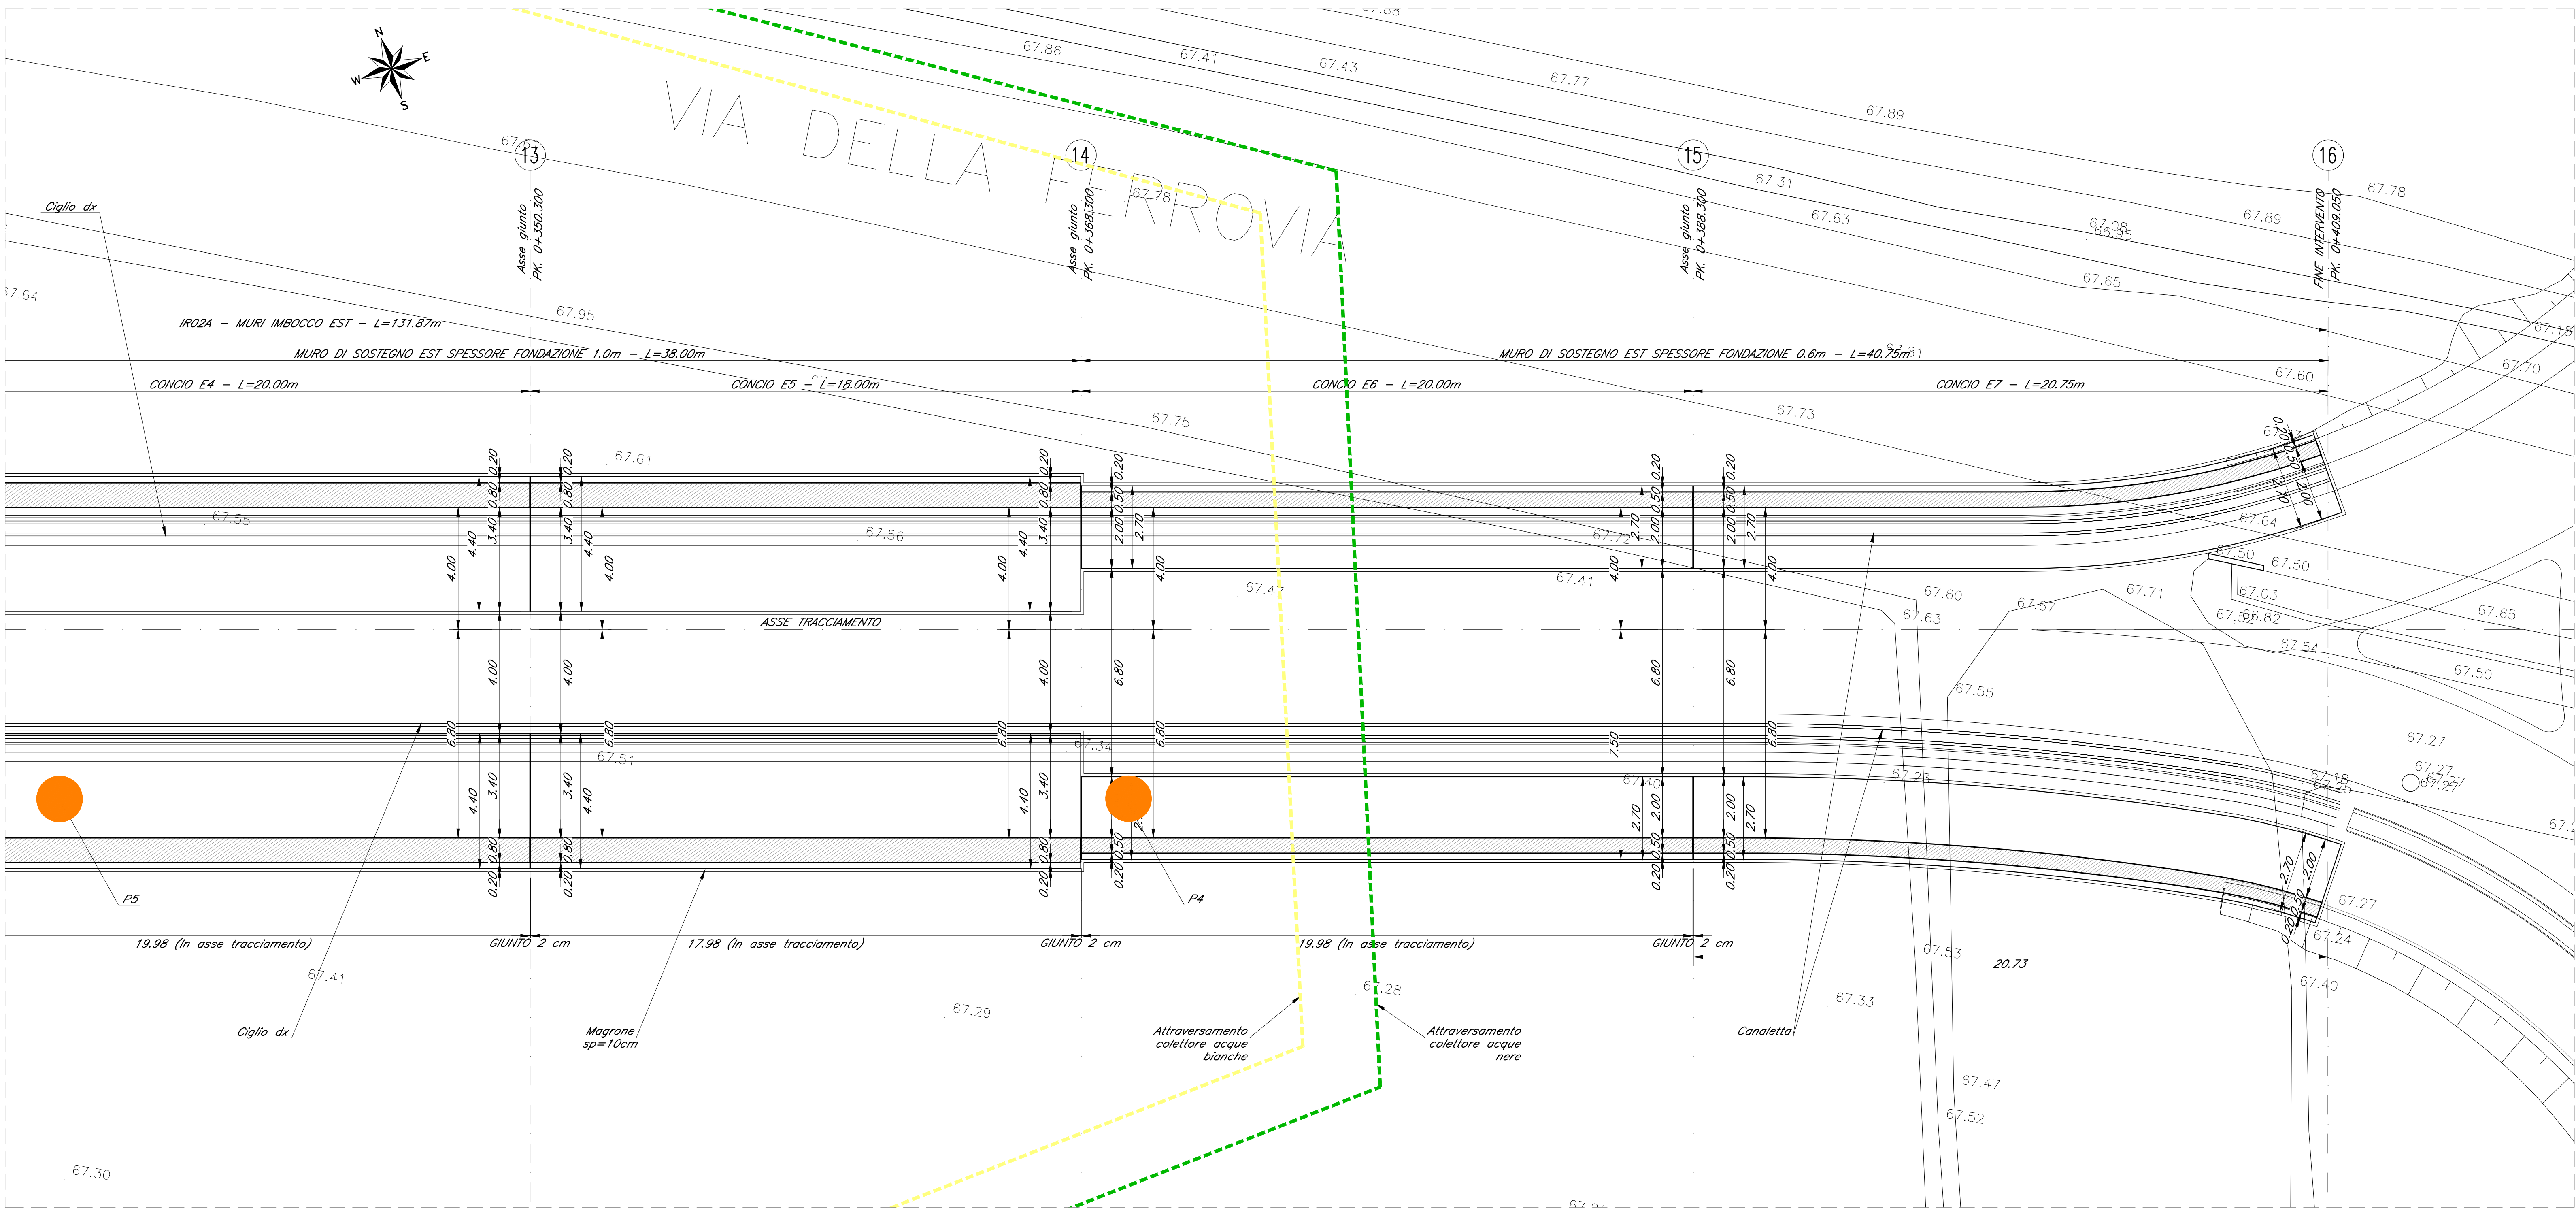


SEZIONE LONGITUDINALE

SCALA 1:100

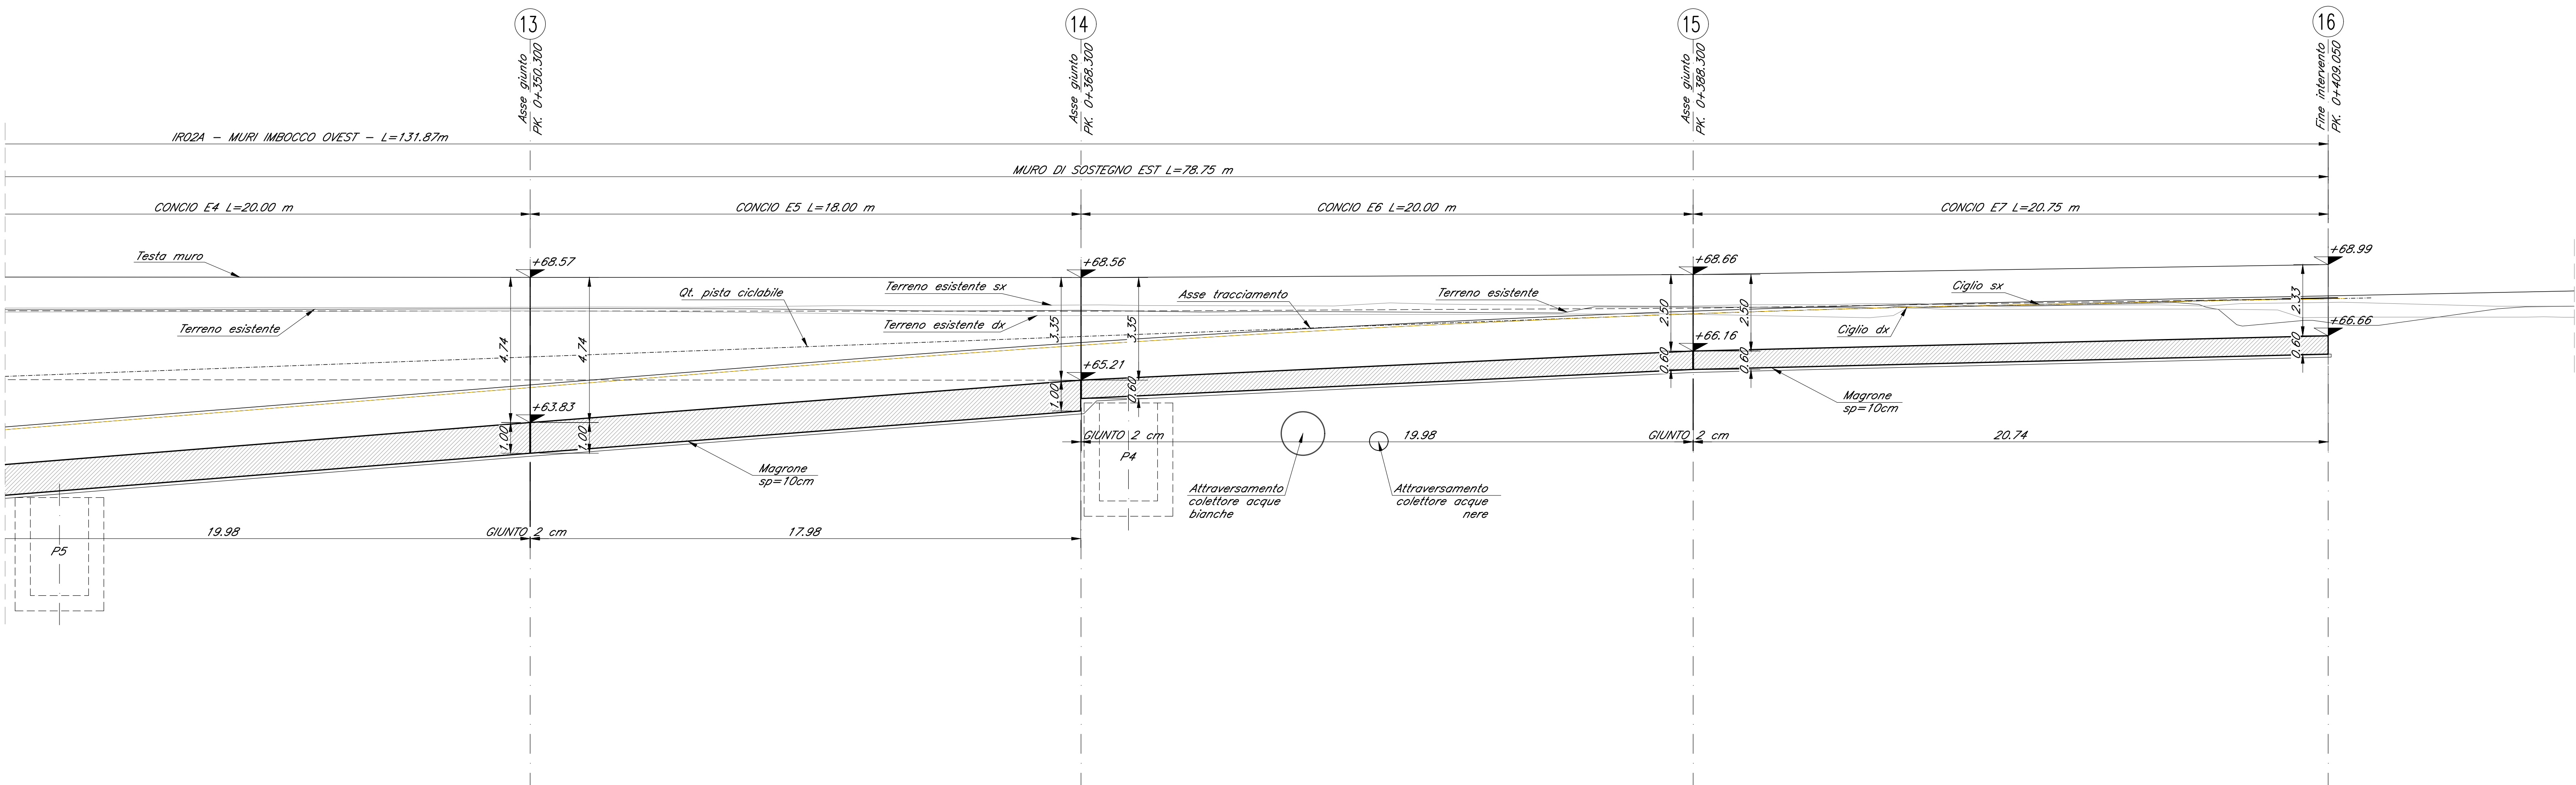

PIANTA CHIAVE

SCALA 1:2000

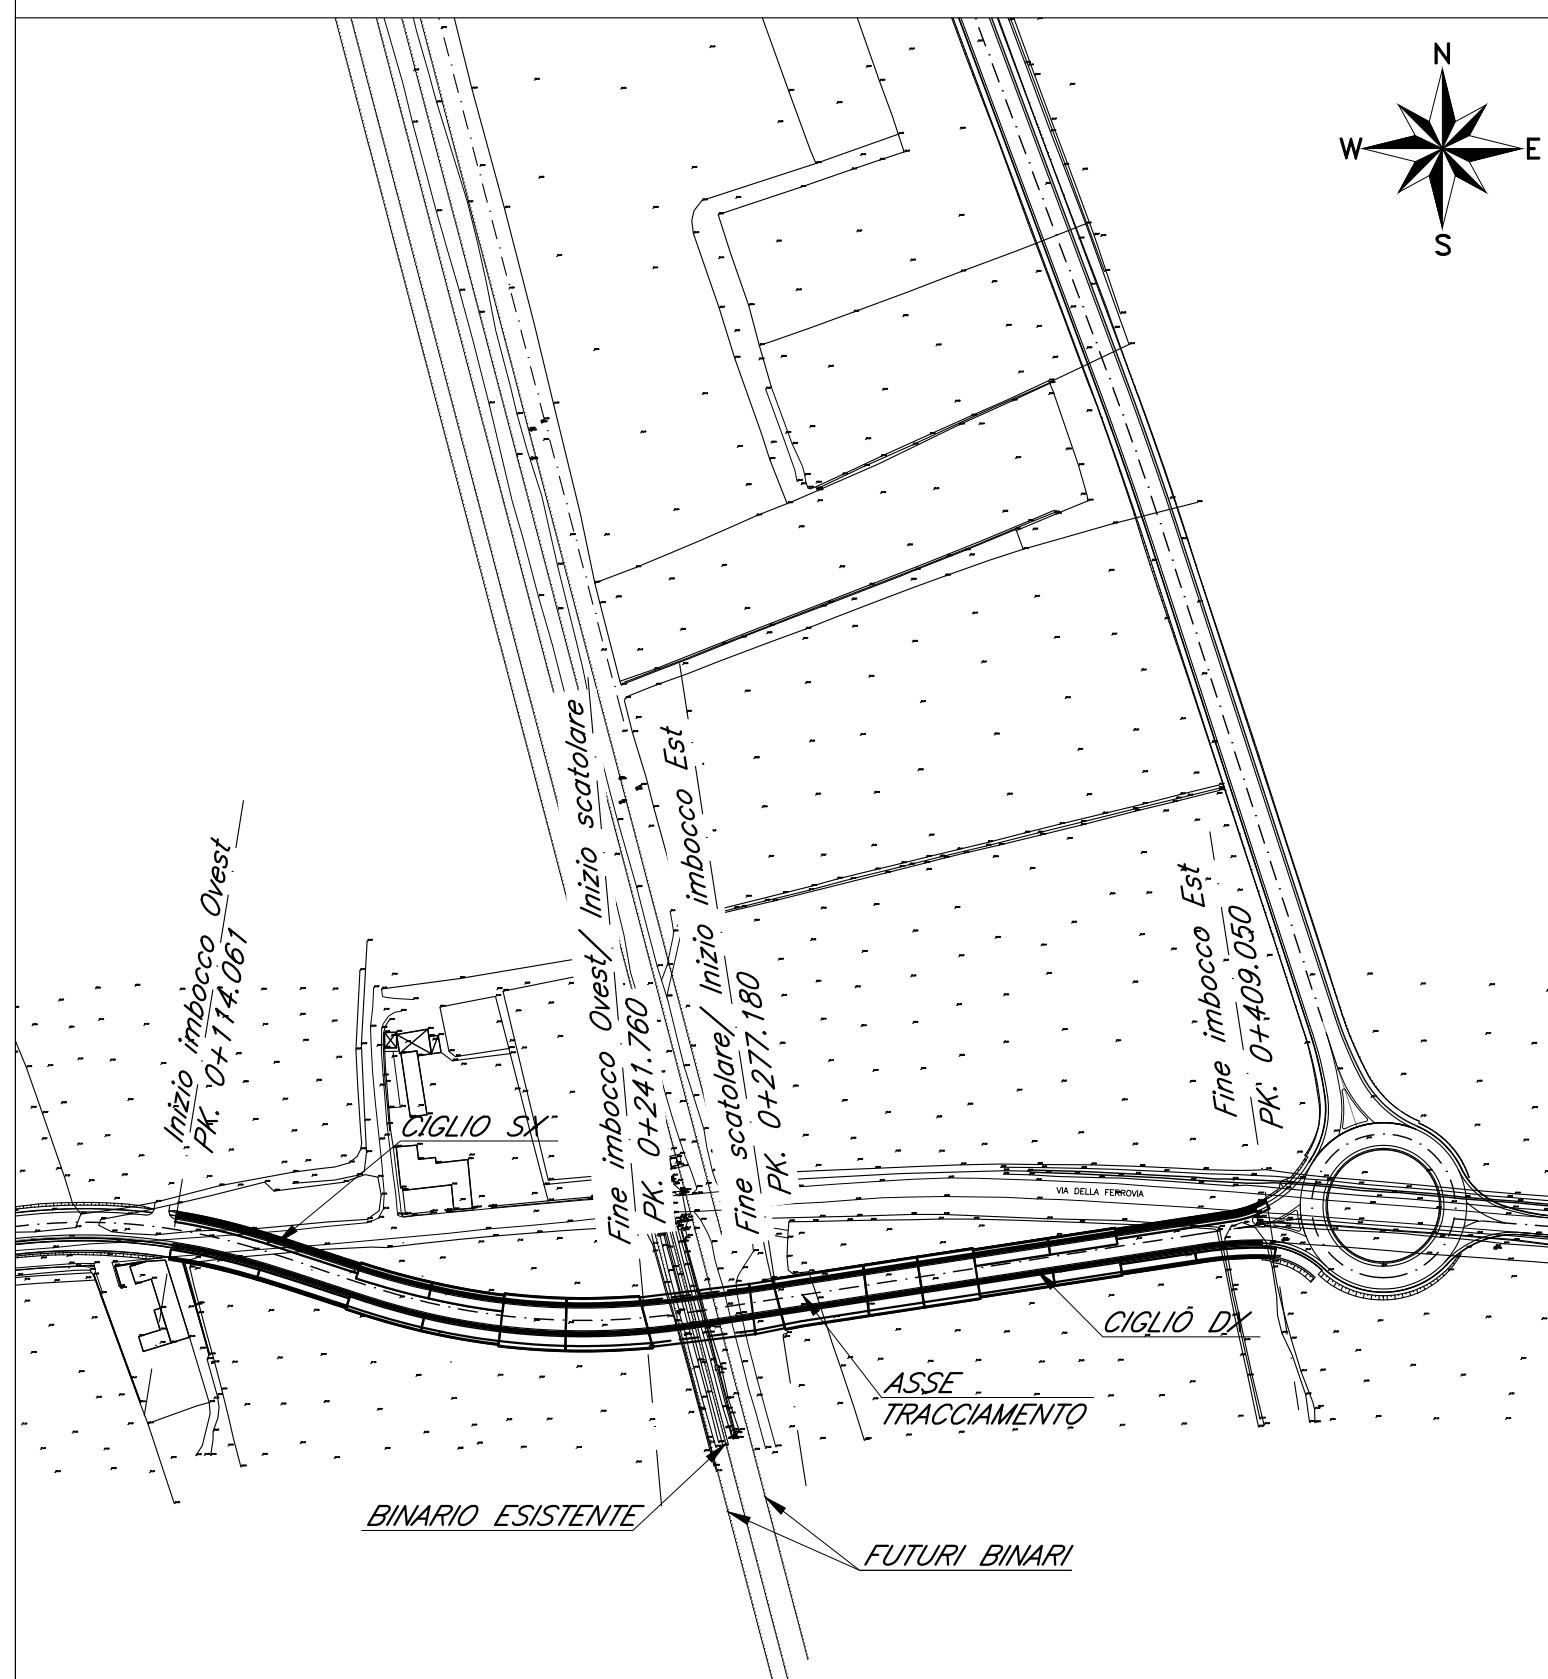

Le prescrizioni e le caratteristiche dei materiali e dei copriferrì sono riportate nell'elaborato Tabella Materiali: IZ0900D26BXSLO000001A

COMMITTENTE:



CUP: J54H17000130009

PROGETTAZIONE:



DIREZIONE TECNICA
U.O. INFRASTRUTTURE NORD

PROGETTO DEFINITIVO PER APPALTO

COMPLETAMENTO DEL NODO DI UDINE - PRG E ACC DEL P.M.
CARGNACCO E OPERE SOSTITUTIVE DEI PL INTERFERENTI

SL02

Nuovo sottopasso al km 8+019

Pianta fondazione e sezione longitudinale - Tav. 4/4

SCALA:

1:100

COMMESSA LOTTO FASE ENTE TIPO DOC. OPERA/DISCIPLINA PROGR. REV.



IZ09 00 D 26 PA SL0200 004 A

Rev.	Descrizione	Redatto	Data	Verificato	Data	Approvato	Data	Autorizzato	Data
A	Emissione per commenti	F. Serru	15/01/2019	C. Laporta	15/01/2019	S. La Piana	15/01/2019	F. Sacchi	15/01/2019

File: IZ0900D26PASL0200004A.dwg

n. Elab.:

SCALA 1:100

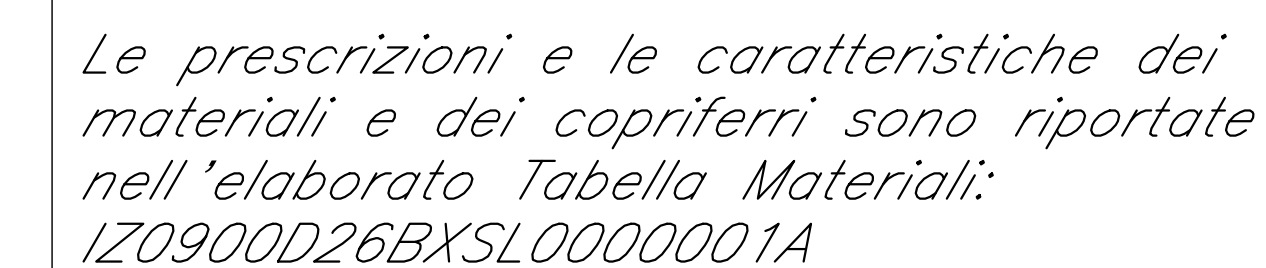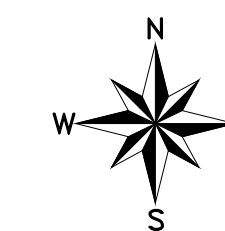

COMMITMENTS



CUP: J54H170001300

PROGETTAZIONI



DIREZIONE TECNICA
U.O. INFRASTRUTTURE NORD

PROGETTO DEFINITIVO PER APPALTO

**COMPLETAMENTO DEL NODO DI UDINE - PRG E ACC DEL P.M.
CARNACCIO E OPERE SOSTITUTIVE DEI PL INTERFERENTI**

SL02
Nuovo sottopasso al km 8+019
Pianta fondazione e sezione longitudinale - Tav. 2/

SCALA:	
--------	--


1:100

[illegible]


File: IZ0900D26PASL0200002A.dwg

	n.Elab
--	--------

SCALA 1:100

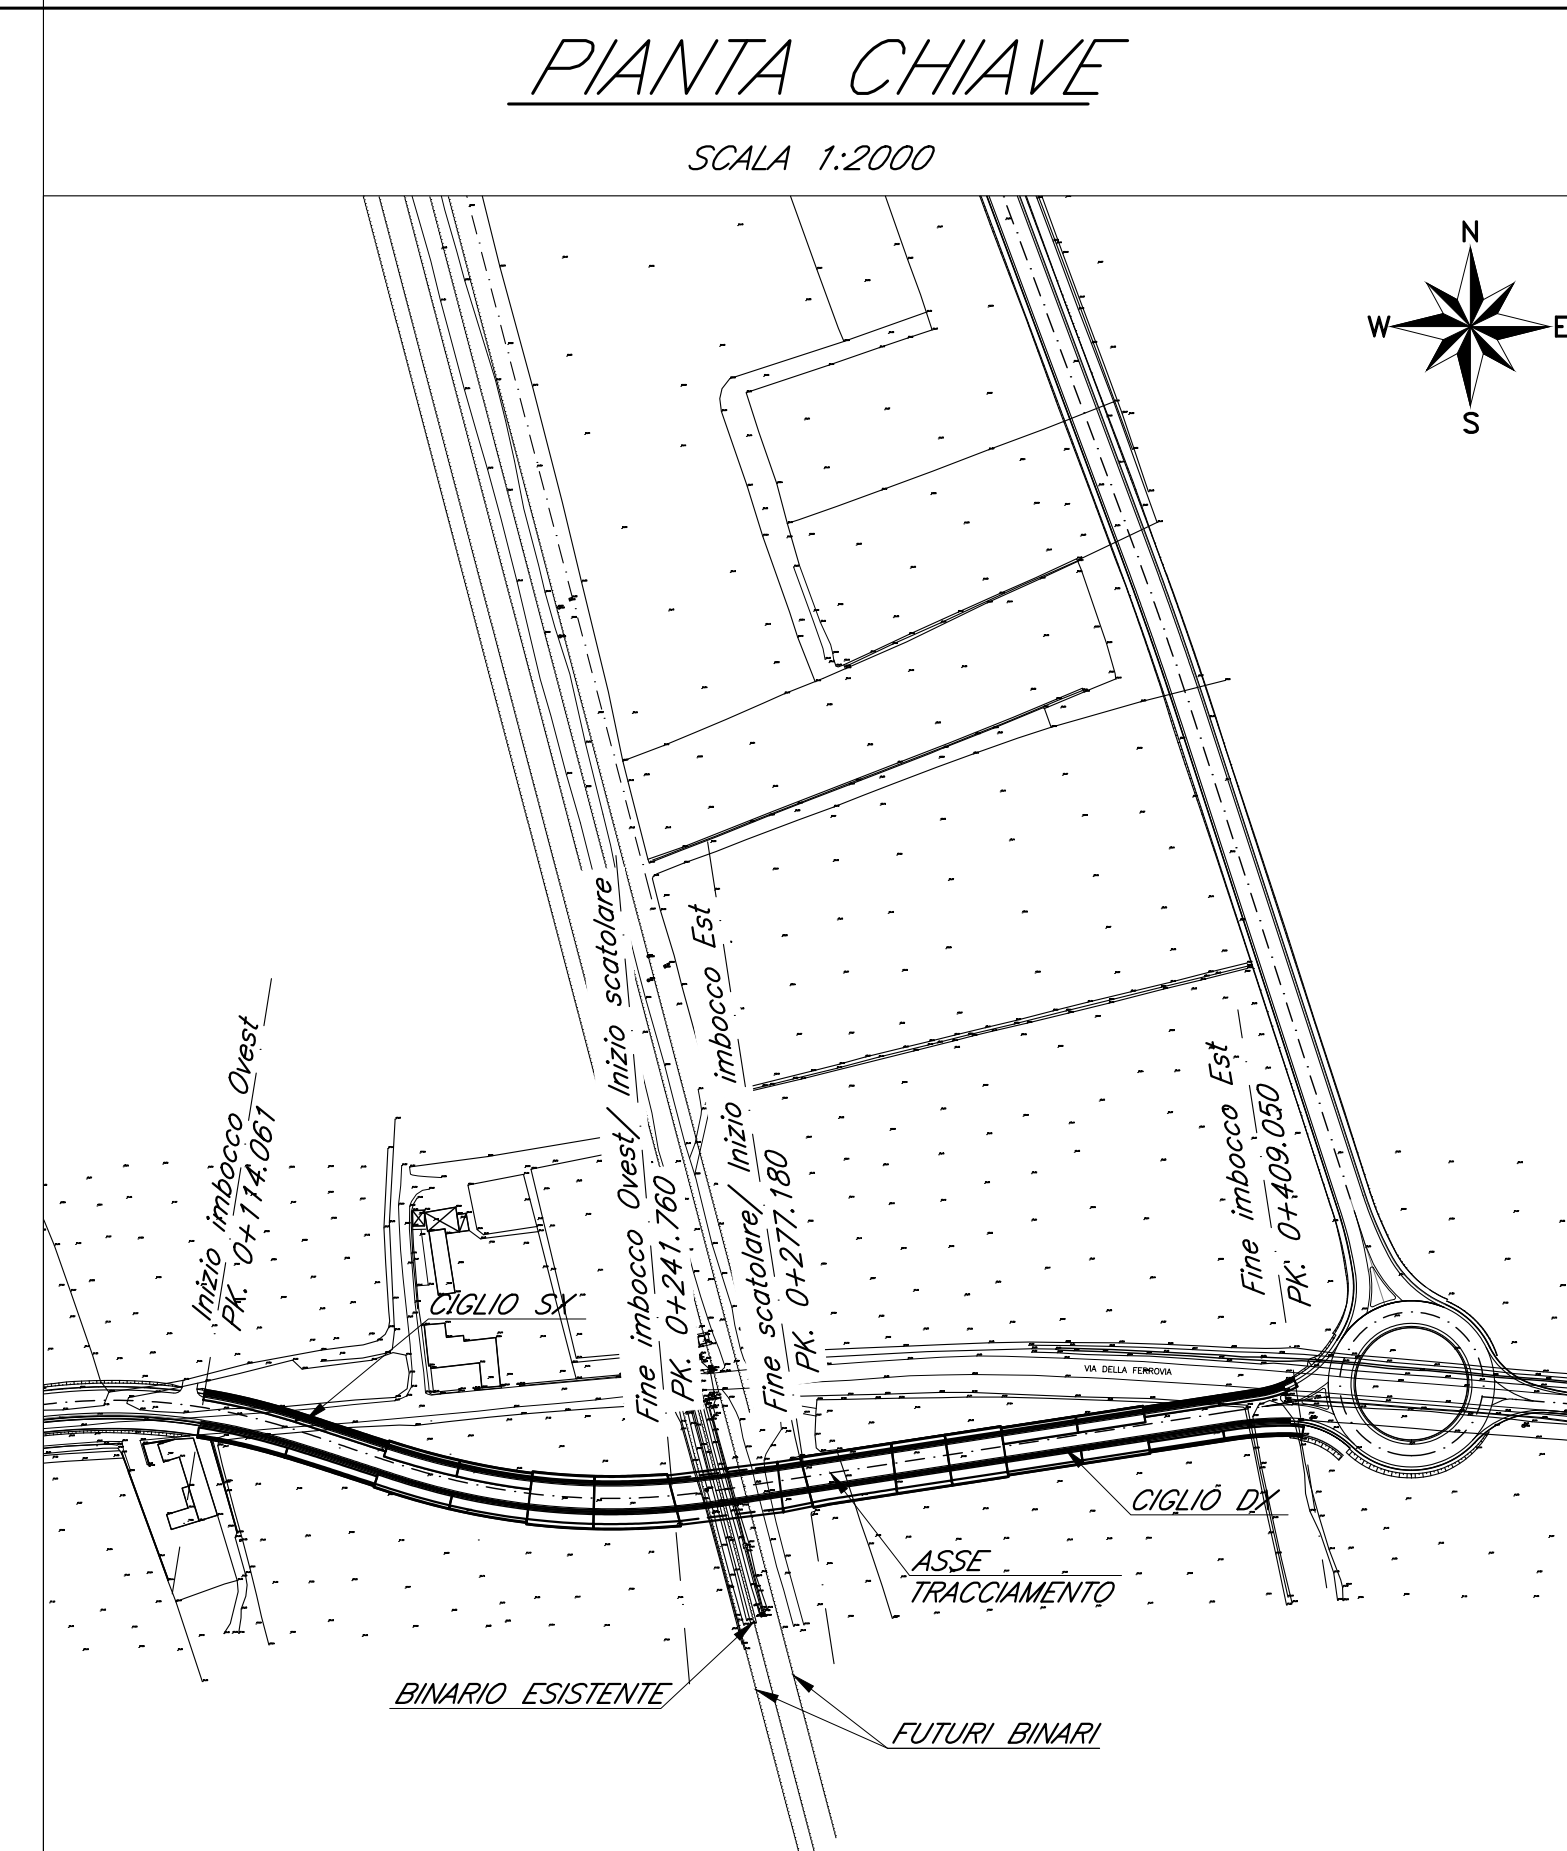

SCALA 1:100

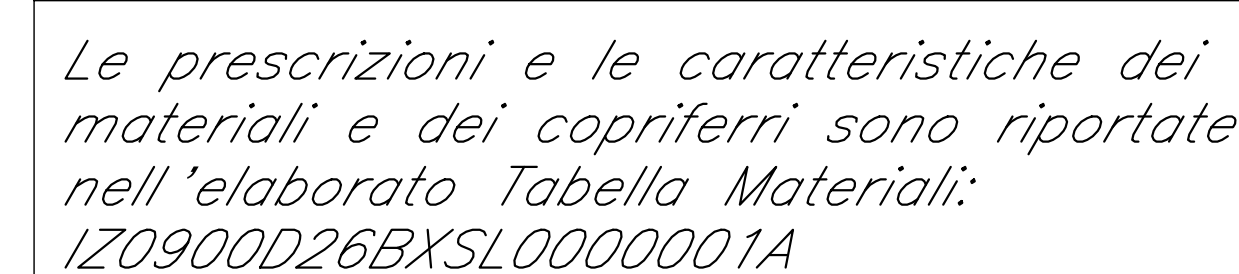

COMMITTENTE



CUP: J54H170001300

PROGETTAZIONI



DIREZIONE TECNICA
U.O. INFRASTRUTTURE NORD

PROGETTO DEFINITIVO PER APPALTO

**COMPLETAMENTO DEL NODO DI UDINE - PRG E ACC DEL P.M.
CARNACCO E OPERE SOSTITUTIVE DEI PL INTERFERENTI**

SL02

Nuovo sottopasso al km 8+015

Pianta fondazione e sezione longitudinale - Tav. 35

SCALA:

15

[illegible]

File: IZ0900D26PASL0200003A.dwg

n.Elab.:	
----------	--