ASSE A

SCAVI E BONIFICHE	
STERRO	5,21 m²
SCAVO FOSSO	2,20 m²
RILEVATI	
RILEVATO	0,19 m²
INERBIMENTO	2,08 m
CASSONETTO DRENANTE	0,60 m²
TERRENO VEGETALE	0,74 m²
SOVRASTRUTTURA STRADALE	
STRATO DI USURA	6,80 m
STRATO DI BINDER	6,89 m
STRATO DI BASE	6,97 m
FONDAZIONE MISTO GRANULARE	1,61 m²
MANUFATTI	
CORDOLO	0,07 m²
PAVIMENTAZIONE PISTA CICLOPEDONALE	
STRATO DI USURA CICLABILE	2,50 m
MASSETTO	2,50 m
FONDAZIONE CICLABILE	0,25 m²

SEZIONE N°: 1
QT. PROG.: 67,465
Progr. km: 0,000
Dist. succ.: 50,000

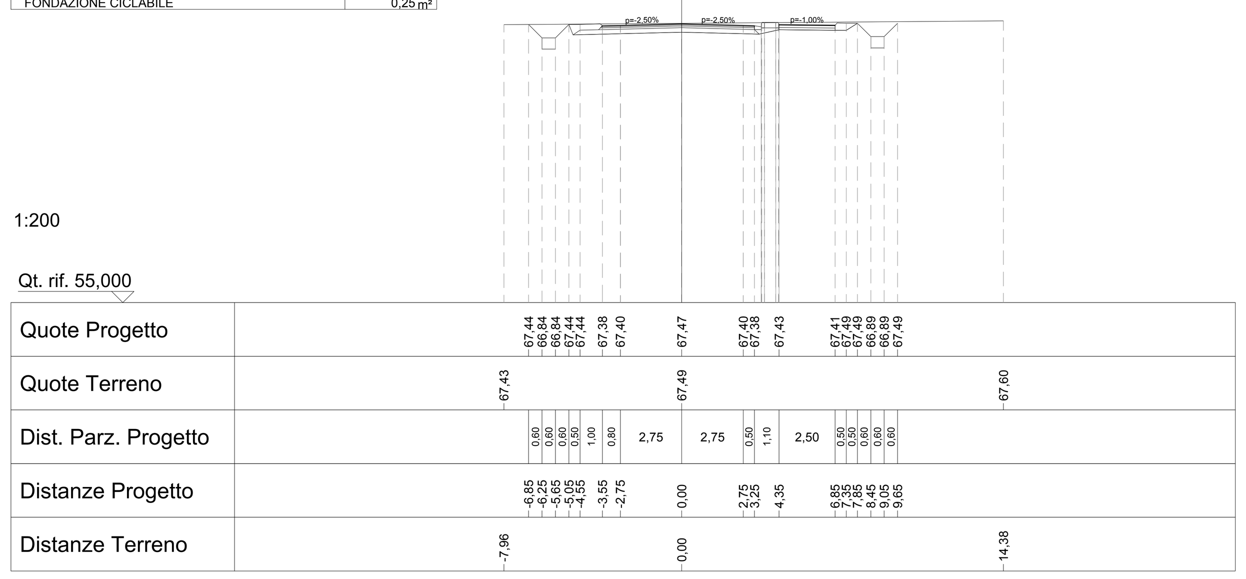

SCAVI E BONIFICHE	
STERRO	2,59 m²
SCAVO FOSSO	2,28 m²
RILEVATI	
RILEVATO	0,11 m²
INERBIMENTO	2,74 m
CASSONETTO DRENANTE	0,60 m²
TERRENO VEGETALE	0,74 m²
SOVRASTRUTTURA STRADALE	
STRATO DI USURA	6,99 m
STRATO DI BINDER	7,08 m
STRATO DI BASE	7,16 m
FONDAZIONE MISTO GRANULARE	1,61 m²
MANUFATTI	
CORDOLO	0,07 m²
PAVIMENTAZIONE PISTA CICLOPEDONALE	
STRATO DI USURA CICLABILE	2,50 m
MASSETTO	2,50 m
FONDAZIONE CICLABILE	0,25 m²

SEZIONE N°: 2
QT. PROG.: 67,763
Progr. km: 50,000
Dist. prec.: 50,000
Dist. succ.: 50,000

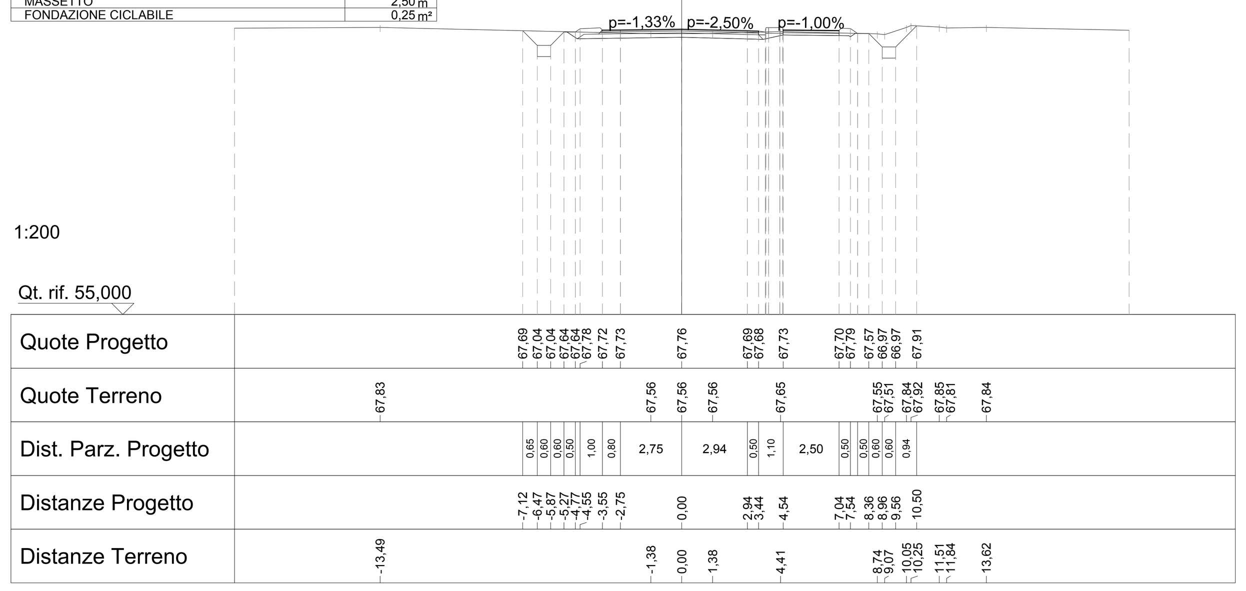

SCAVI E BONIFICHE	
SCOTICO	12,85 m
SCAVO FOSSO	2,02 m²
RILEVATI	
RILEVATO	5,35 m²
INERBIMENTO	3,85 m
CASSONETTO DRENANTE	0,60 m²
TERRENO VEGETALE	0,65 m²
SOVRASTRUTTURA STRADALE	
STRATO DI USURA	7,40 m
STRATO DI BINDER	7,49 m
STRATO DI BASE	7,57 m
FONDAZIONE MISTO GRANULARE	1,69 m²
MANUFATTI	
CORDOLO	0,07 m²
PAVIMENTAZIONE PISTA CICLOPEDONALE	
STRATO DI USURA CICLABILE	2,50 m
MASSETTO	2,50 m
FONDAZIONE CICLABILE	0,25 m²

SEZIONE N°: 3
QT. PROG.: 68,061
Progr. km: 100,000
Dist. prec.: 50,000
Dist. succ.: 50,000

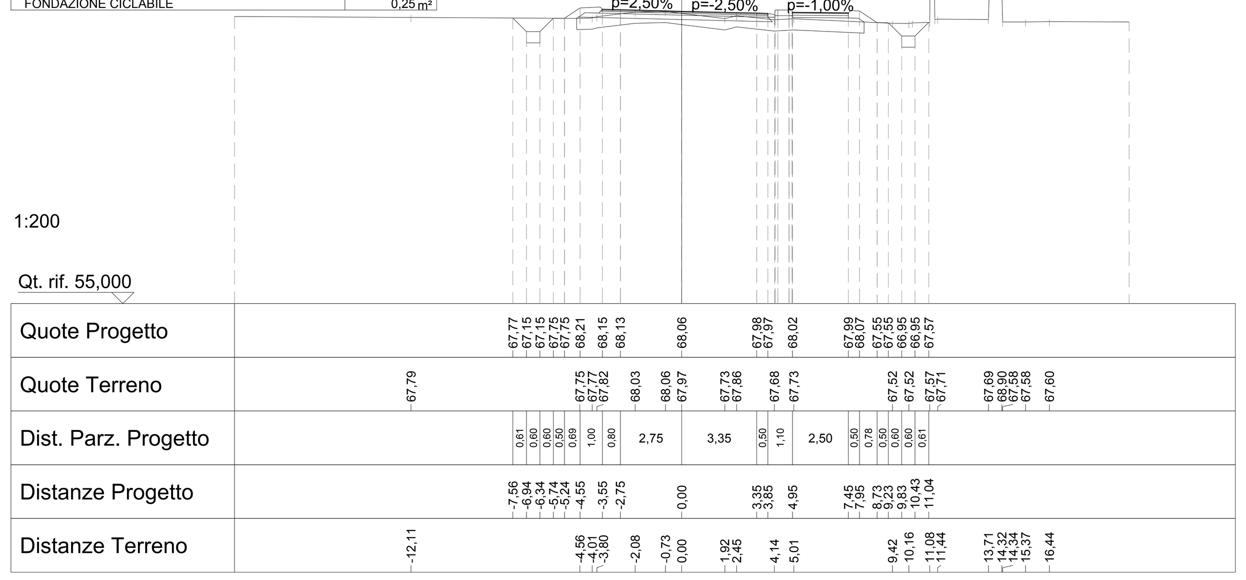

SCAVI E BONIFICHE	
STERRO	33,89 m²
SCAVO FOSSO	2,04 m²
RILEVATI	
RIEMPIMENTO	7,62 m²
RILEVATO	15,75 m²
CASSONETTO DRENANTE	0,60 m²
SOVRASTRUTTURA STRADALE	
STRATO DI USURA	6,32 m
STRATO DI BINDER	6,32 m
STRATO DI BASE	6,32 m
FONDAZIONE MISTO GRANULARE	1,26 m²
PAVIMENTAZIONE PISTA CICLOPEDONALE	
STRATO DI USURA CICLABILE	2,50 m

SEZIONE N°: 4
QT. PROG.: 67,392
Progr. km: 150,000
Dist. prec.: 50,000
Dist. succ.: 50,000

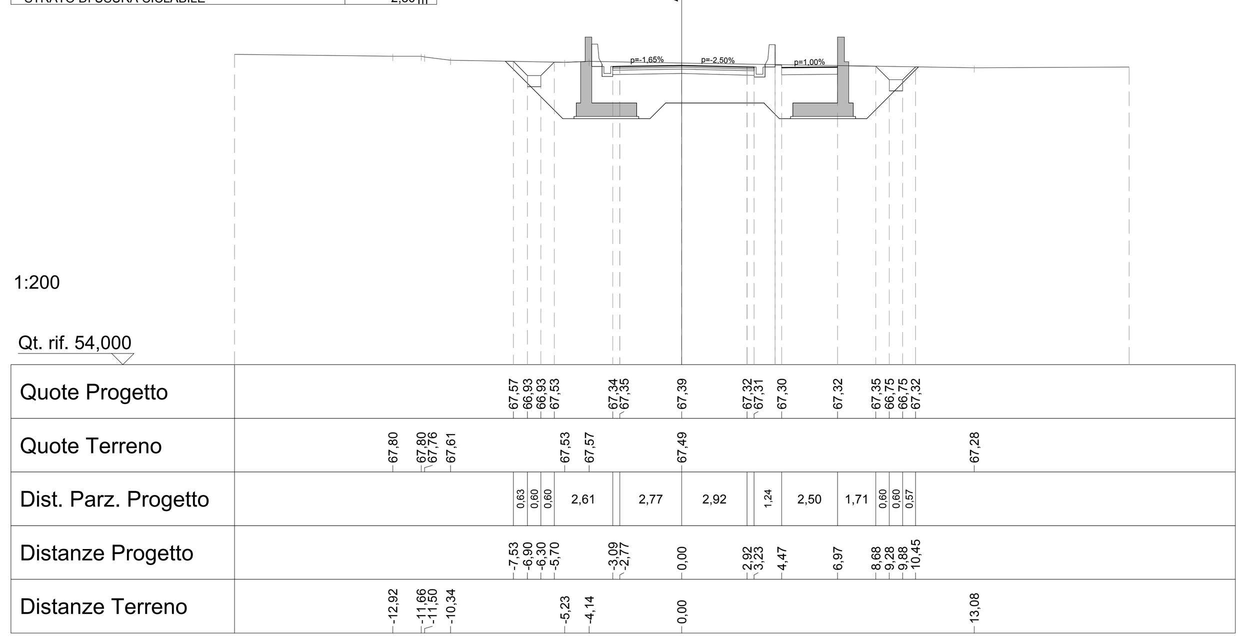

SCAVI E BONIFICHE	
STERRO	132,28 m²
SCAVO FOSSO	2,04 m²
RILEVATI	
RIEMPIMENTO	56,20 m²
RILEVATO	16,44 m²
CASSONETTO DRENANTE	0,60 m²
SOVRASTRUTTURA STRADALE	
STRATO DI USURA	6,63 m
STRATO DI BINDER	6,63 m
STRATO DI BASE	6,63 m
FONDAZIONE MISTO GRANULARE	1,33 m²
PAVIMENTAZIONE PISTA CICLOPEDONALE	
STRATO DI USURA CICLABILE	2,50 m

SEZIONE N°: 5
QT. PROG.: 64,055
Progr. km: 200,000
Dist. prec.: 50,000
Dist. succ.: 41,771

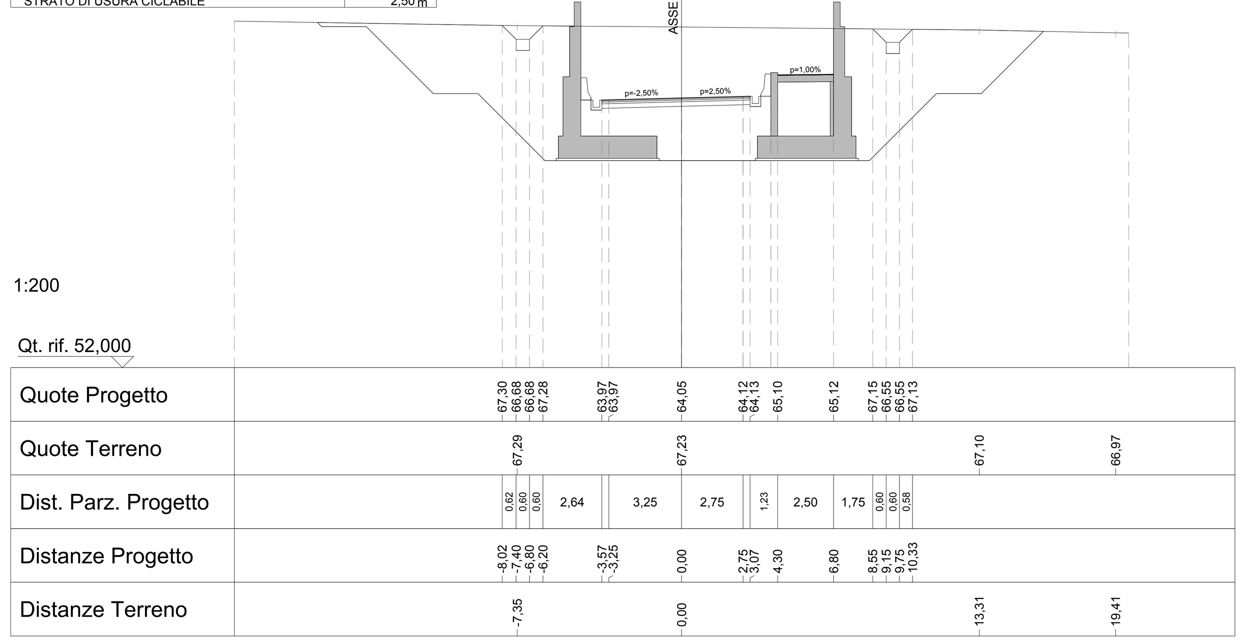

SCAVI E BONIFICHE	
STERRO	146,45 m²
SCAVO FOSSO	2,03 m²
RILEVATI	
RIEMPIMENTO	28,28 m²
RILEVATO	11,06 m²
CASSONETTO DRENANTE	0,60 m²
SOVRASTRUTTURA STRADALE	
STRATO DI USURA	6,54 m
STRATO DI BINDER	6,54 m
STRATO DI BASE	6,54 m
FONDAZIONE MISTO GRANULARE	1,31 m²
PAVIMENTAZIONE PISTA CICLOPEDONALE	
STRATO DI USURA CICLABILE	2,50 m

SEZIONE N°: 6
QT. PROG.: 61,290
Progr. km: 241,771
Dist. prec.: 41,771
Dist. succ.: 12,020

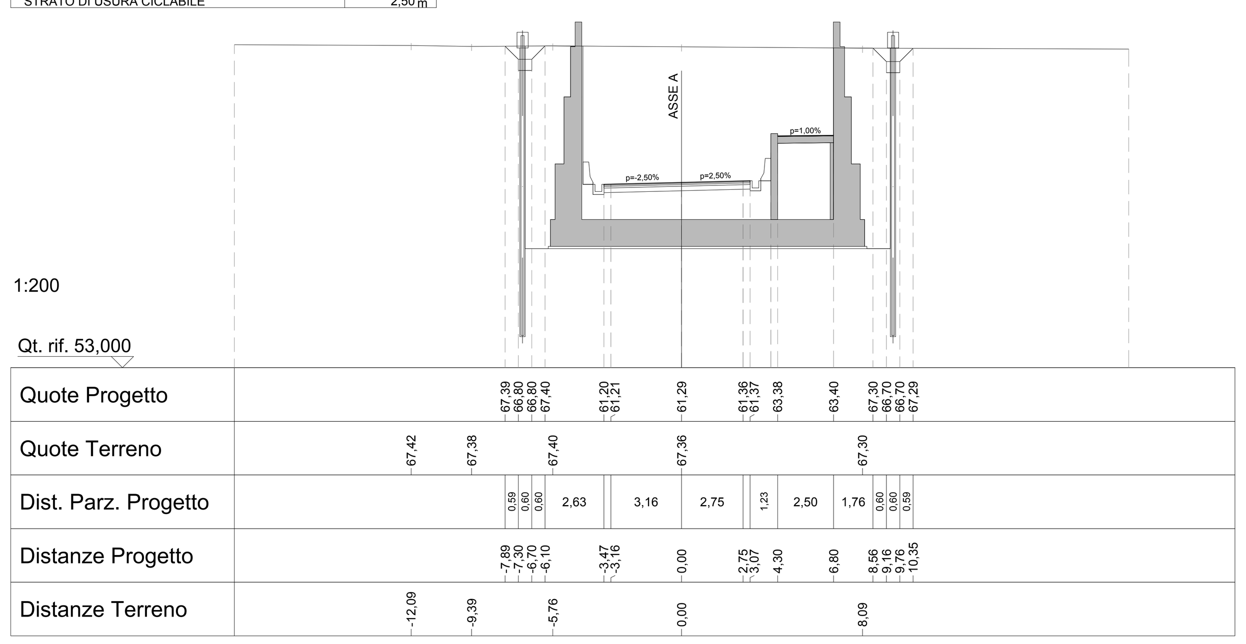

SCAVI E BONIFICHE	
STERRO	70,94 m²
RILEVATI	
RILEVATO	9,28 m²
SOVRASTRUTTURA STRADALE	
STRATO DI USURA	6,37 m
STRATO DI BINDER	6,37 m
STRATO DI BASE	6,37 m
FONDAZIONE MISTO GRANULARE	1,27 m²
PAVIMENTAZIONE PISTA CICLOPEDONALE	
STRATO DI USURA CICLABILE	2,58 m

SEZIONE N°: 7
QT. PROG.: 61,085
Progr. km: 253,791
Dist. prec.: 12,020
Dist. succ.: 23,376

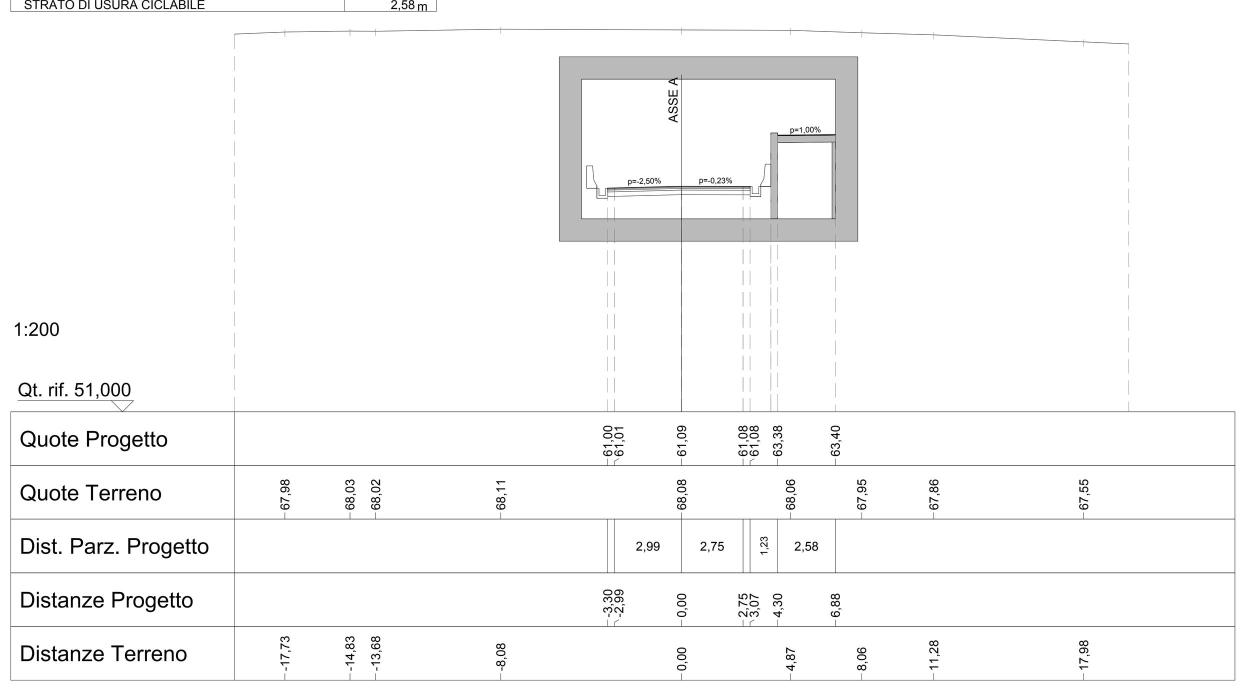

SCAVI E BONIFICHE	
STERRO	162,54 m²
RILEVATI	
RIEMPIMENTO	49,05 m²
RILEVATO	6,74 m²
SOVRASTRUTTURA STRADALE	
STRATO DI USURA	6,13 m
STRATO DI BINDER	6,13 m
STRATO DI BASE	6,13 m
FONDAZIONE MISTO GRANULARE	1,23 m²
PAVIMENTAZIONE PISTA CICLOPEDONALE	
STRATO DI USURA CICLABILE	2,73 m

SEZIONE N°: 8
QT. PROG.: 60,856
Progr. km: 277,168
Dist. prec.: 23,376
Dist. succ.: 22,832

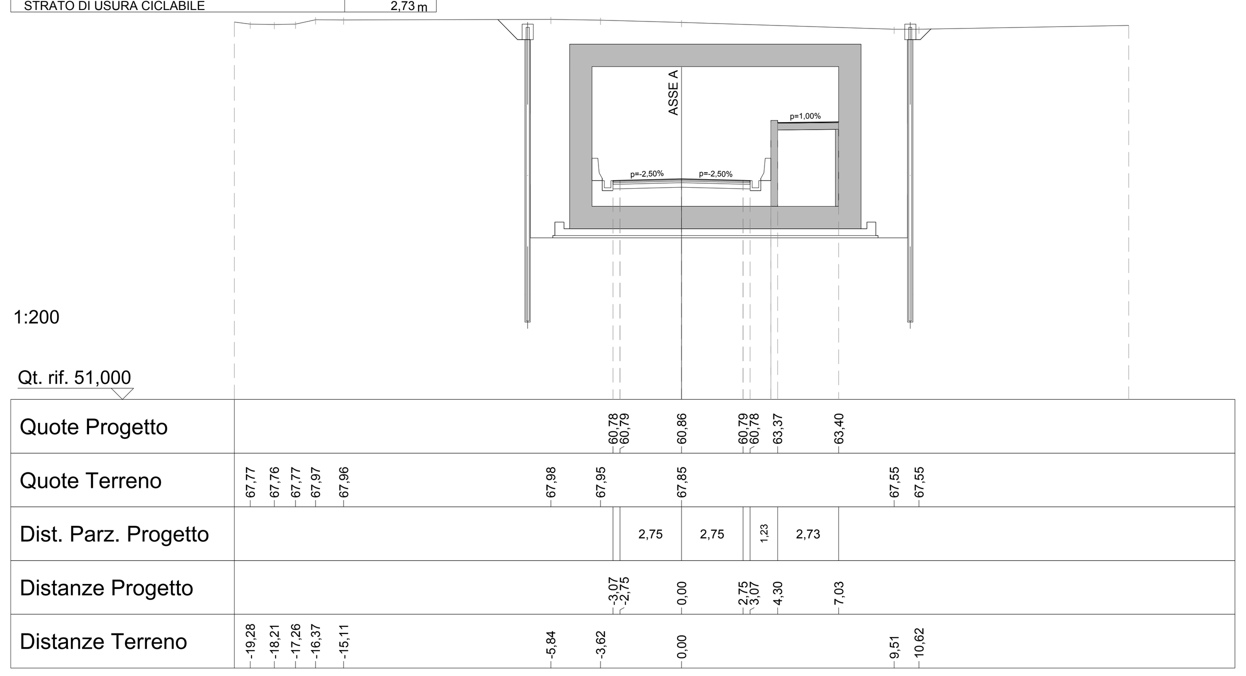

SCAVI E BONIFICHE	
STERRO	196,73 m²
SCAVO FOSSO	1,05 m²
RILEVATI	
RIEMPIMENTO	37,48 m²
RILEVATO	7,32 m²
CASSONETTO DRENANTE	0,30 m²
SOVRASTRUTTURA STRADALE	
STRATO DI USURA	6,13 m
STRATO DI BINDER	6,13 m
STRATO DI BASE	6,13 m
FONDAZIONE MISTO GRANULARE	1,23 m²
PAVIMENTAZIONE PISTA CICLOPEDONALE	
STRATO DI USURA CICLABILE	2,50 m

SEZIONE N°: 9
QT. PROG.: 61,308
Progr. km: 300,000
Dist. prec.: 22,832
Dist. succ.: 50,000

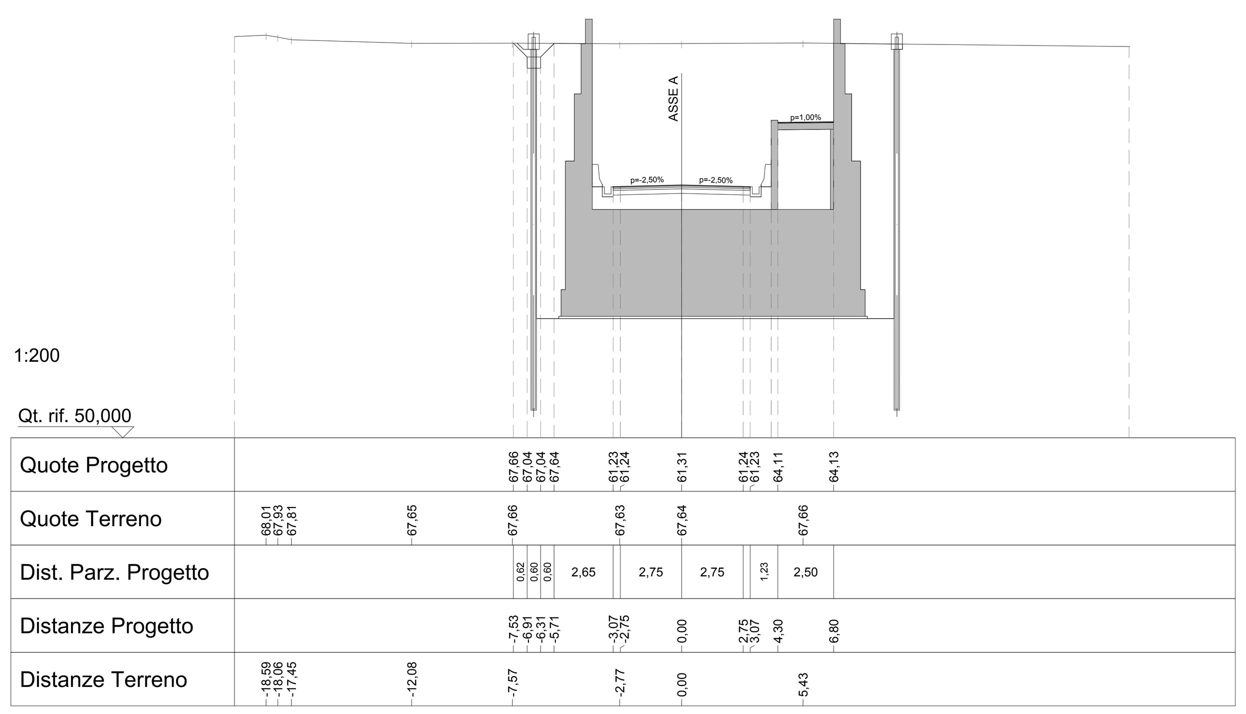

SCAVI E BONIFICHE	
STERRO	97,78 m²
SCAVO FOSSO	1,06 m²
RILEVATI	
RIEMPIMENTO	38,87 m²
RILEVATO	11,13 m²
CASSONETTO DRENANTE	0,30 m²
SOVRASTRUTTURA STRADALE	
STRATO DI USURA	6,13 m
STRATO DI BINDER	6,13 m
STRATO DI BASE	6,13 m
FONDAZIONE MISTO GRANULARE	1,23 m²
PAVIMENTAZIONE PISTA CICLOPEDONALE	
STRATO DI USURA CICLABILE	2,50 m

SEZIONE N°: 10
QT. PROG.: 65,036
Progr. km: 350,000
Dist. prec.: 50,000
Dist. succ.: 50,000

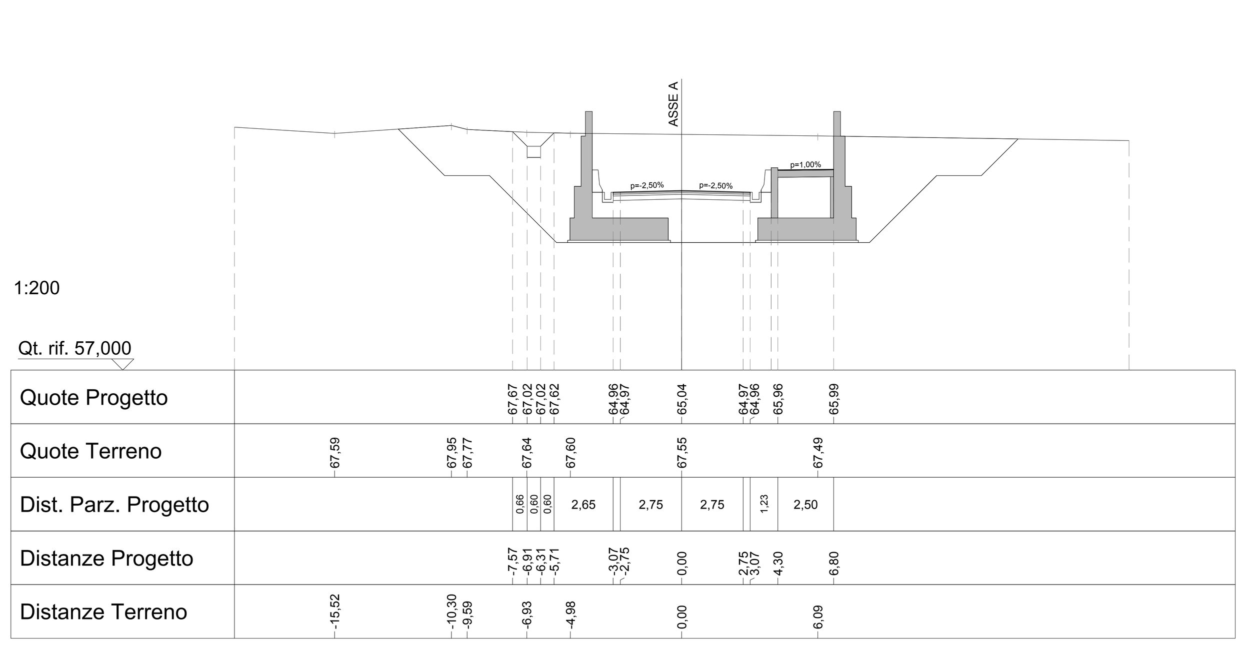

SCAVI E BONIFICHE	
STERRO	20,75 m²
SCAVO FOSSO	1,03 m²
RILEVATI	
RIEMPIMENTO	5,52 m²
RILEVATO	8,66 m²
CASSONETTO DRENANTE	0,30 m²
SOVRASTRUTTURA STRADALE	
STRATO DI USURA	6,66 m
STRATO DI BINDER	6,65 m
STRATO DI BASE	6,65 m
FONDAZIONE MISTO GRANULARE	1,33 m²
PAVIMENTAZIONE PISTA CICLOPEDONALE	
STRATO DI USURA CICLABILE	2,51 m

SEZIONE N°: 11
QT. PROG.: 67,785
Progr. km: 400,000
Dist. prec.: 50,000
Dist. succ.: 20,389

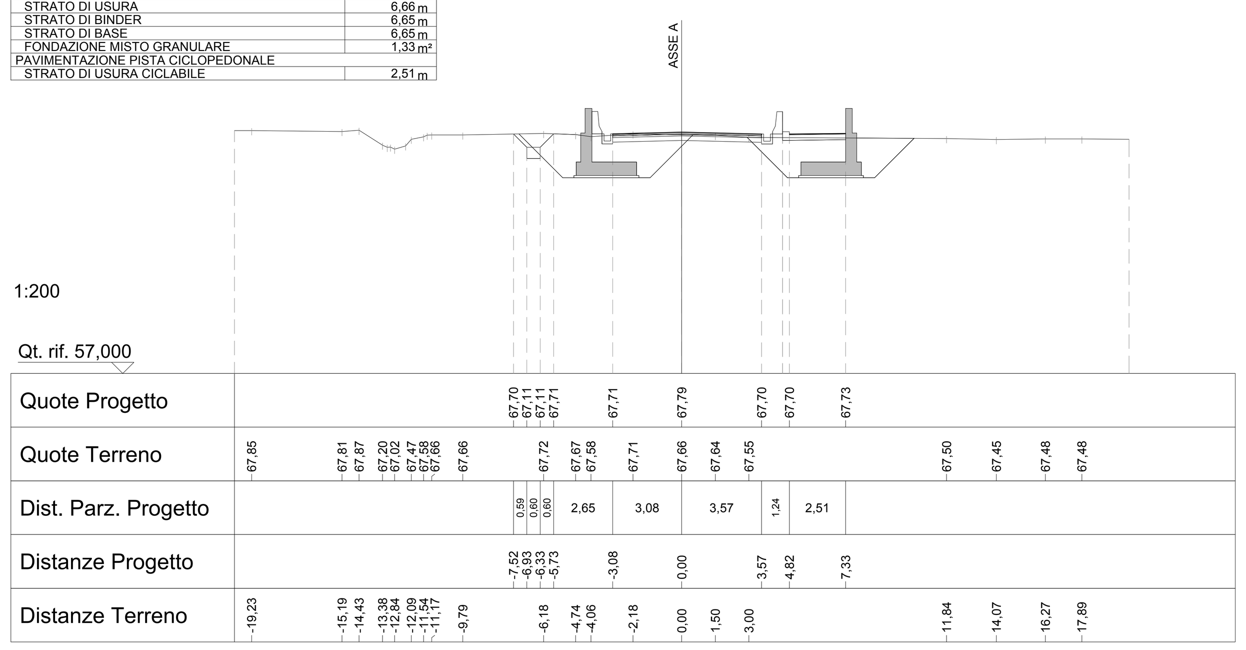

SCAVI E BONIFICHE	
SCAVO FOSSO	1,05 m²
RILEVATI	
RILEVATO	1,99 m²
INERBIMENTO	3,13 m
CASSONETTO DRENANTE	0,30 m²
TERRENO VEGETALE	0,72 m²
SOVRASTRUTTURA STRADALE	
STRATO DI USURA	3,03 m
STRATO DI BINDER	3,17 m
STRATO DI BASE	3,29 m
FONDAZIONE MISTO GRANULARE	0,93 m²
MANUFATTI	
CORDOLO	0,11 m²
PAVIMENTAZIONE PISTA CICLOPEDONALE	
STRATO DI USURA CICLABILE	0,63 m
MASSETTO	0,63 m
FONDAZIONE CICLABILE	0,06 m²

SEZIONE N°: 12
QT. PROG.: 68,193
Progr. km: 420,389
Dist. prec.: 20,389

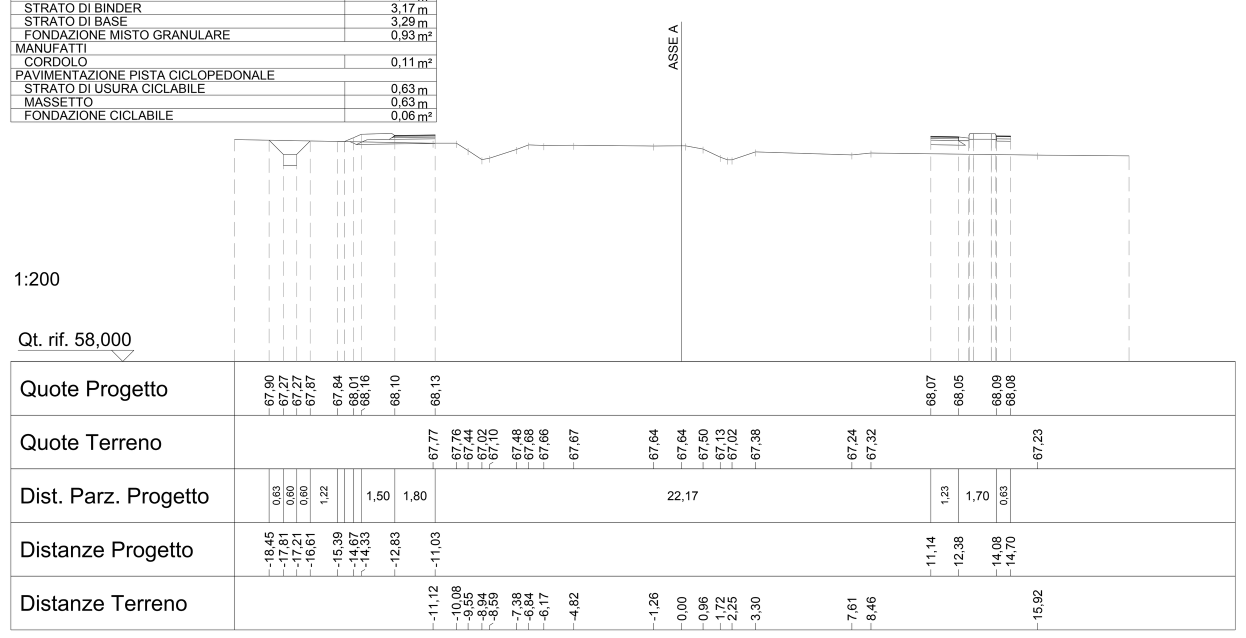

COMMITTENTE:

RFI RETE FERROVIARIA ITALIANA
GRUPPO FERROVIE DELLO STATO ITALIANE

CUP: J54H17000130009

PROGETTAZIONE:

ITALFERR
GRUPPO FERROVIE DELLO STATO ITALIANE

DIREZIONE TECNICA
U.O. INFRASTRUTTURE NORD

PROGETTO DEFINITIVO PER APPALTO

COMPLETAMENTO DEL NODO DI UDINE - PRG E ACC DEL P.M. CARGNACCO E OPERE SOSTITUTIVE DEI PL INTERFERENTI

SL02 Nuovo sottopasso al km 8+019
Sezioni trasversali 1/3

SCALA: 1:200

COMMESSA	LOTTO	FASE	ENTE	TIPO DOC.	OPERA/DISCIPLINA	PROGR.	REV.
IZ09	00	D	26	W9	SL0200	001	A

Rev.	Descrizione	Redatto	Data	Verificato	Data	Approvato	Data	Autorizzato Data
A	Emissione Definitiva	F. Serrau	Settembre 2019	C. Laporta	Settembre 2019	S. Lo Presti	Settembre 2019	F. Sacchi Settembre 2019

File: IZ0900D26W9SL0200001A.dwg | n.Elab.: