




PIANTA FONDAZIONE  
SCALA 1:100

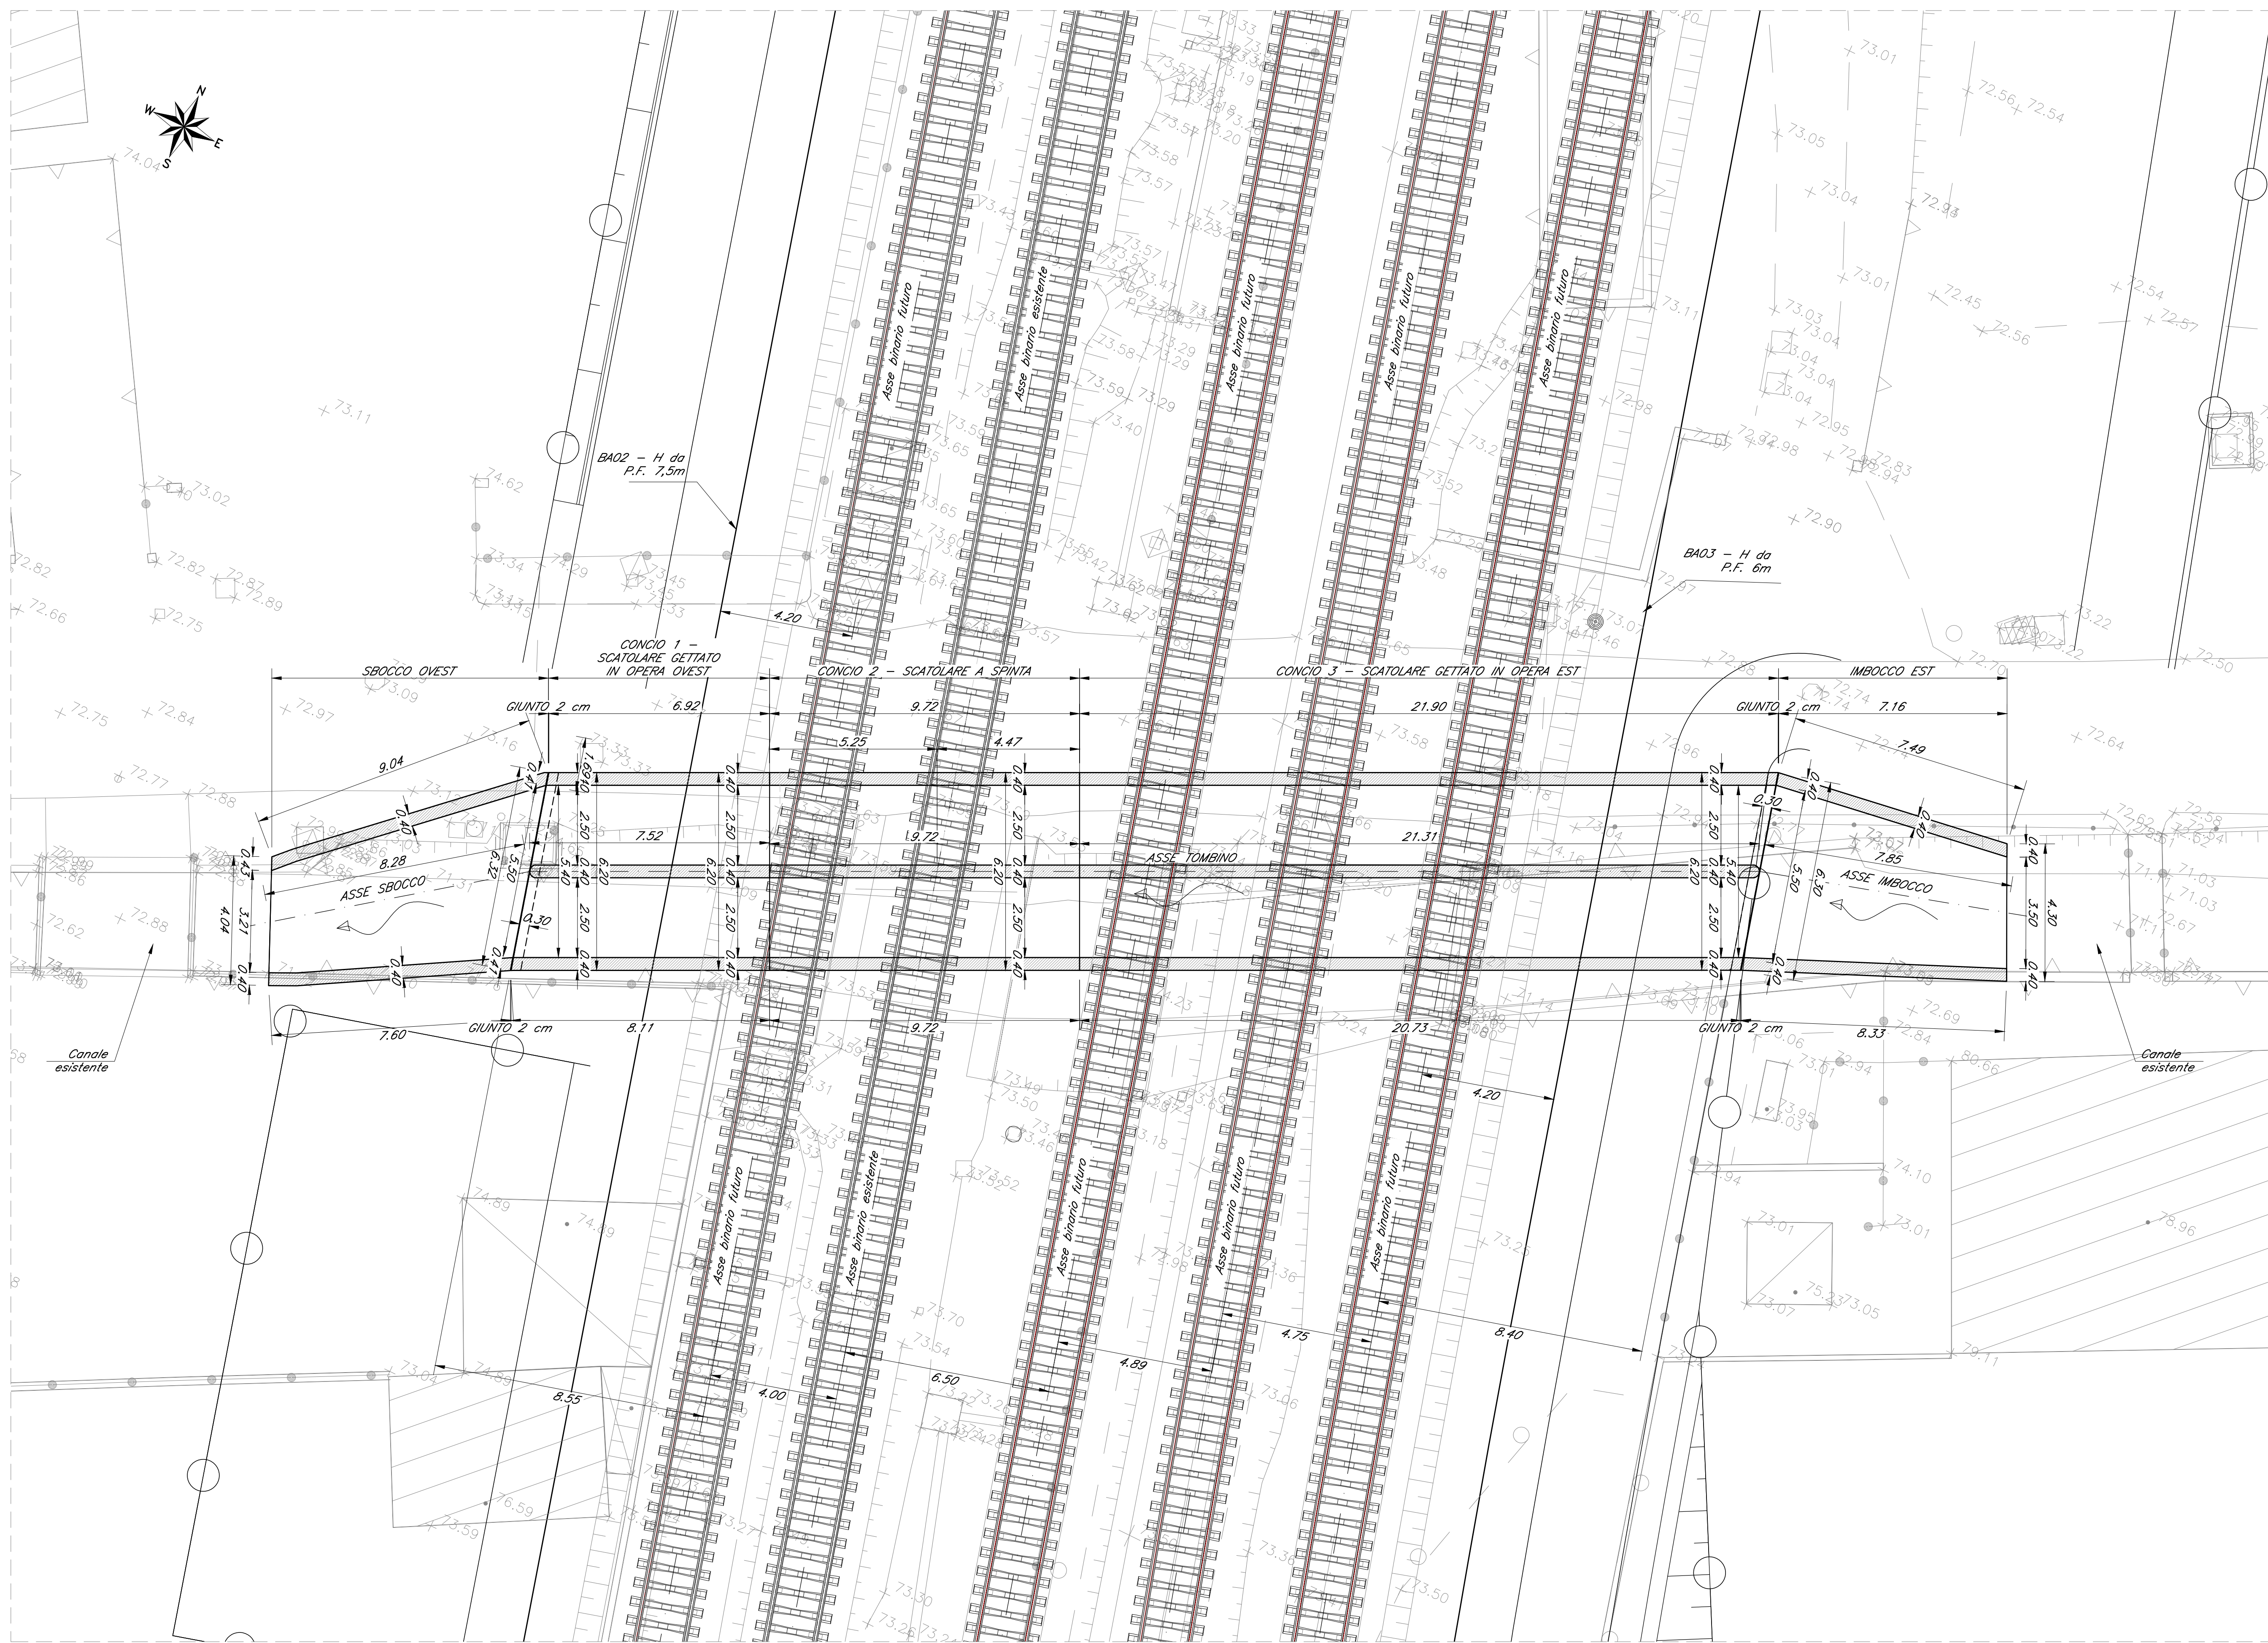


SEZIONE LONGITUDINALE  
SCALA 1:100

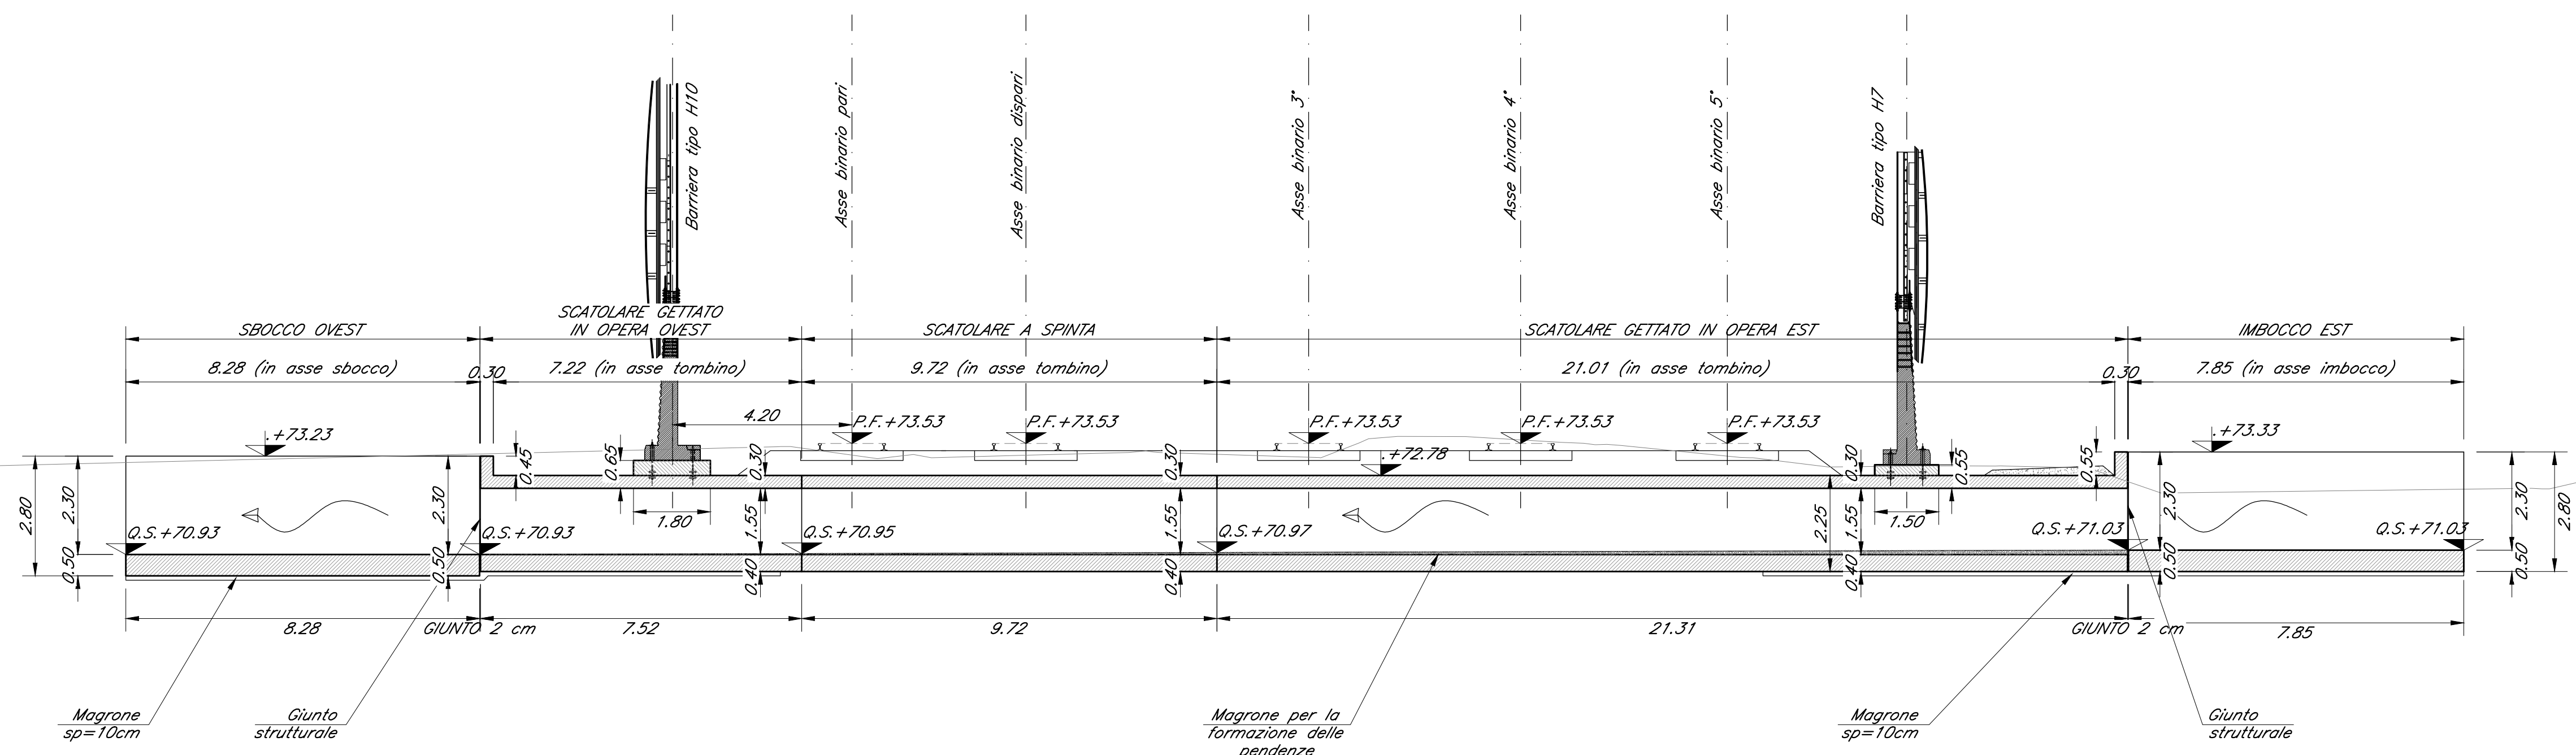


SEZIONE TRASVERSALE  
MURO AD "U" OVEST  
SCALA 1:50

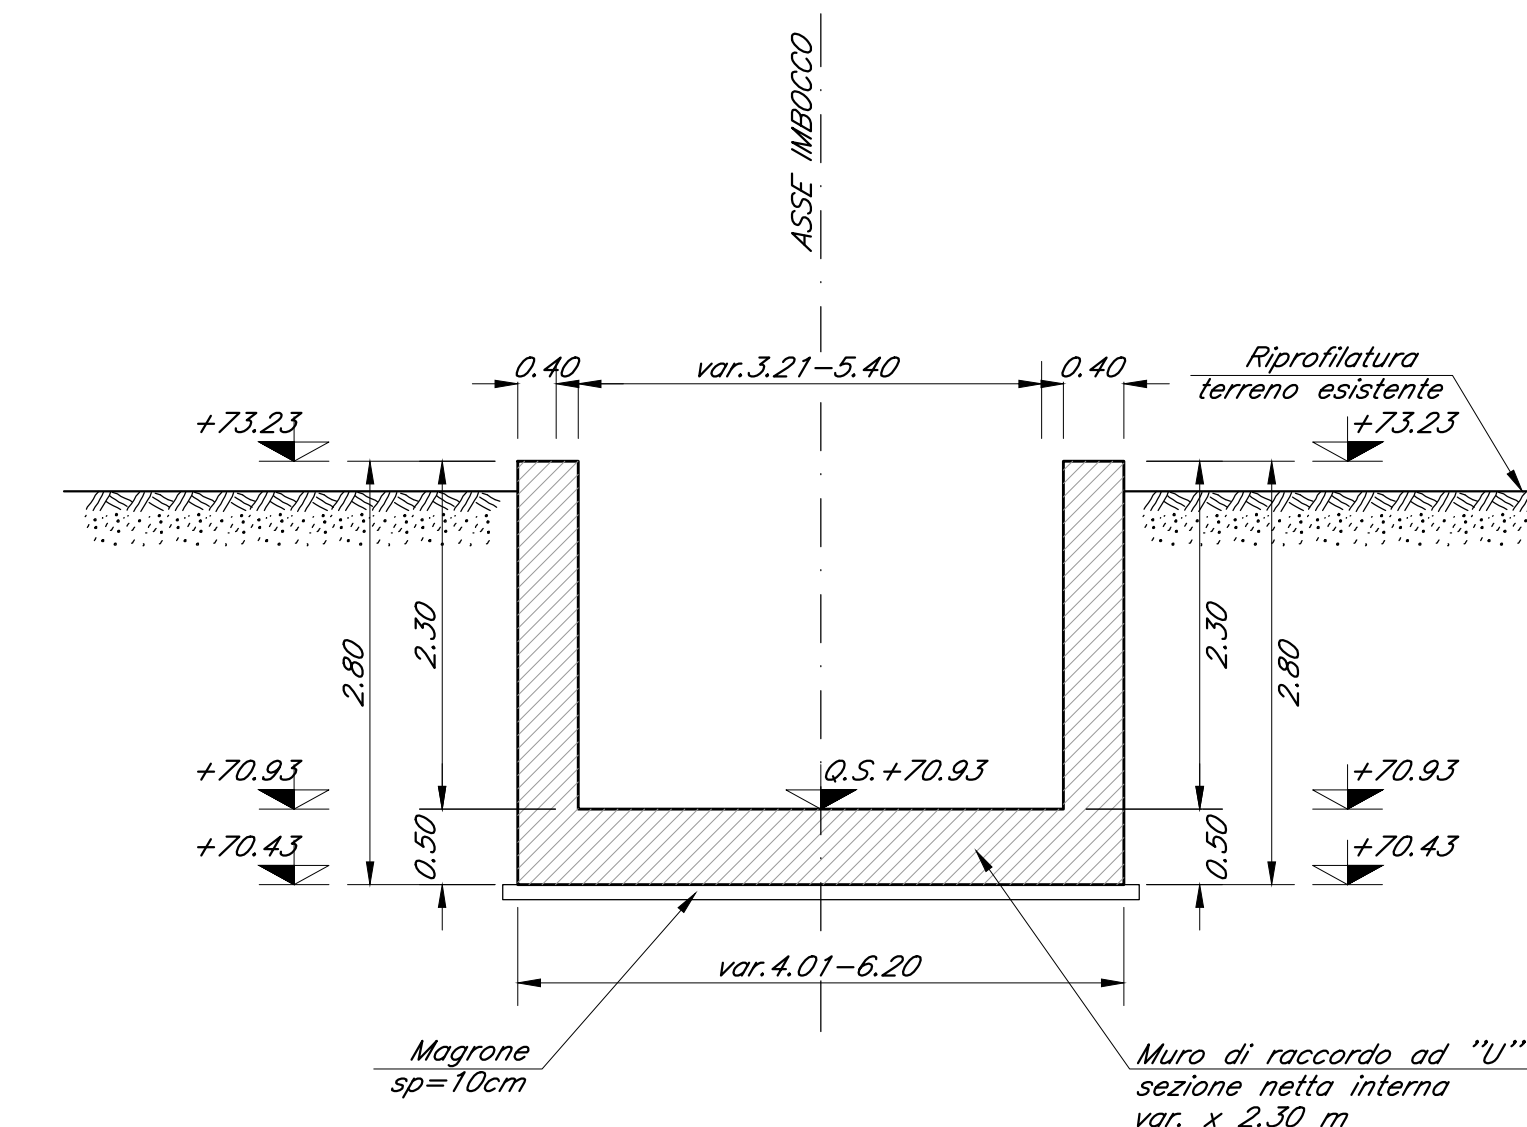


SEZIONE TRASVERSALE  
TOMBINO FERROVIARIO  
SCALA 1:50

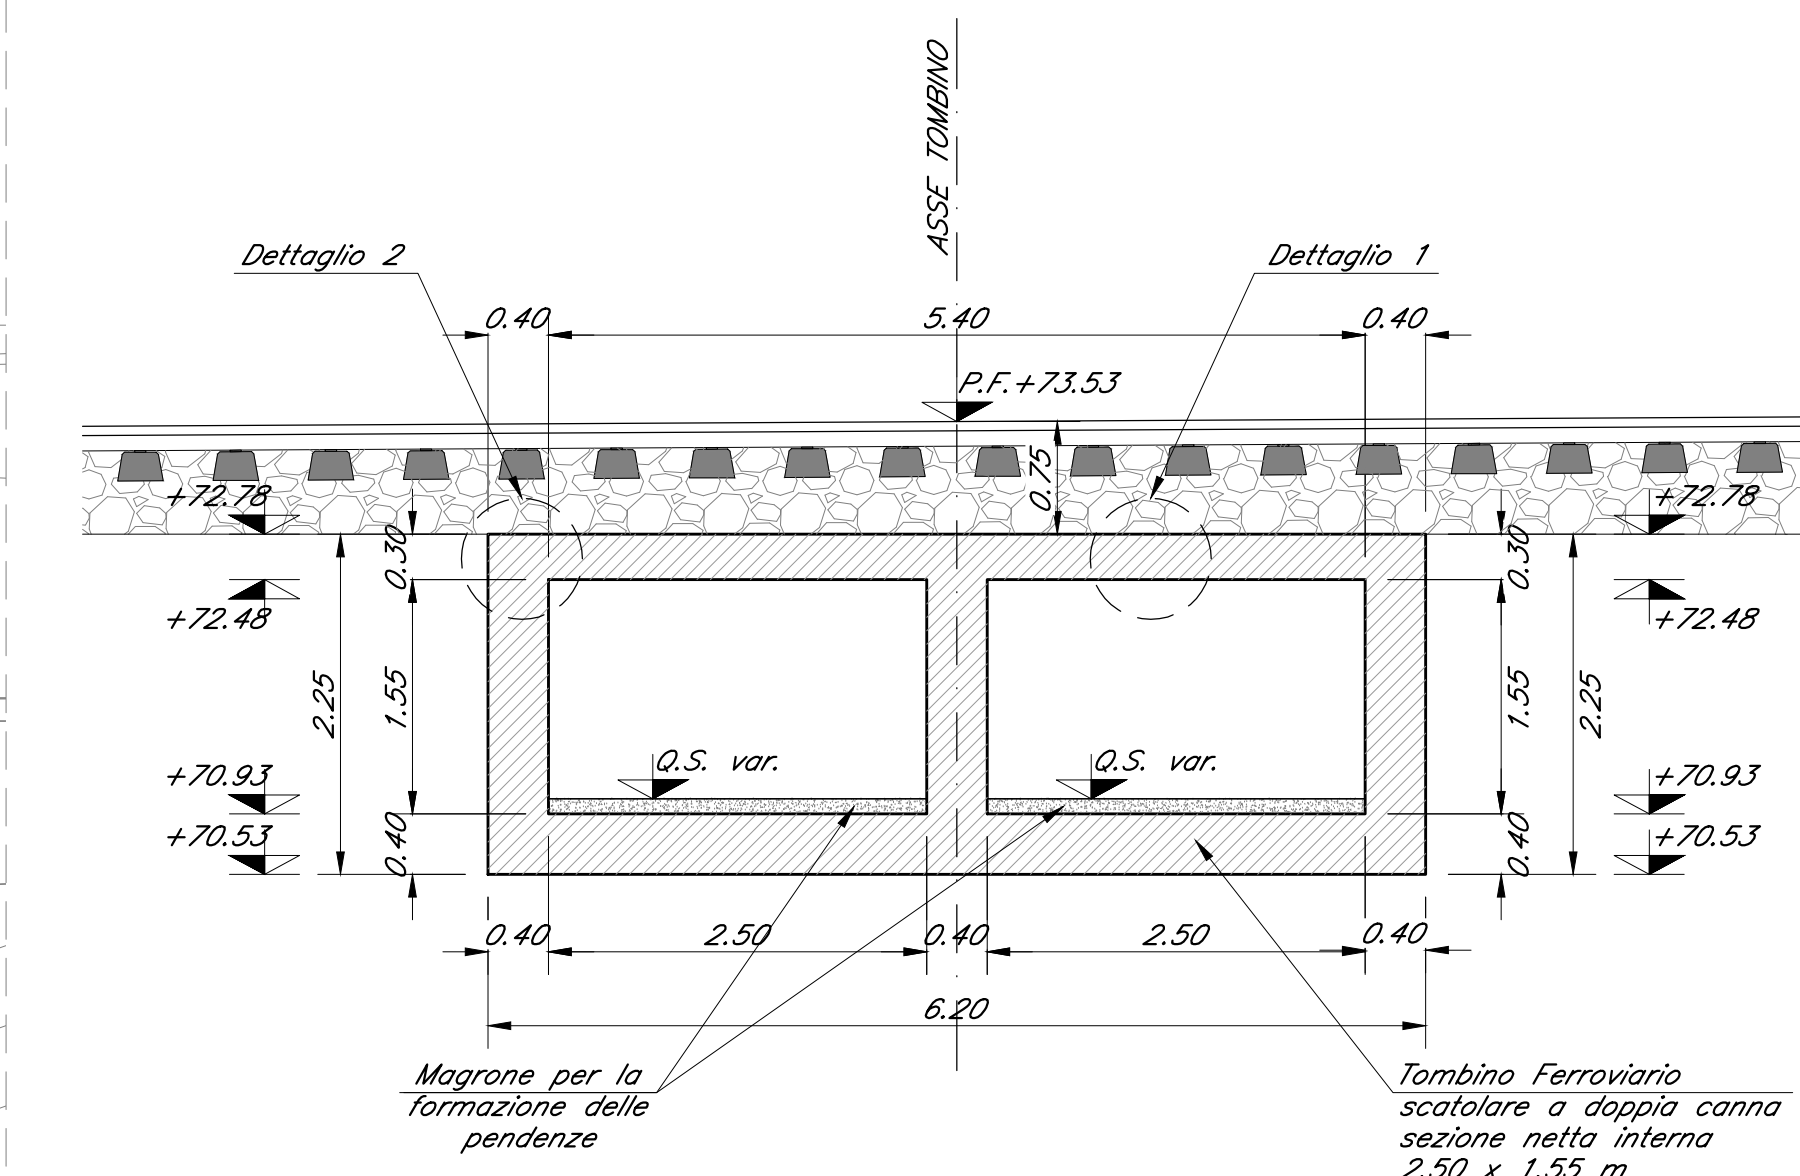


SEZIONE TRASVERSALE  
MURO AD "U" EST  
SCALA 1:50

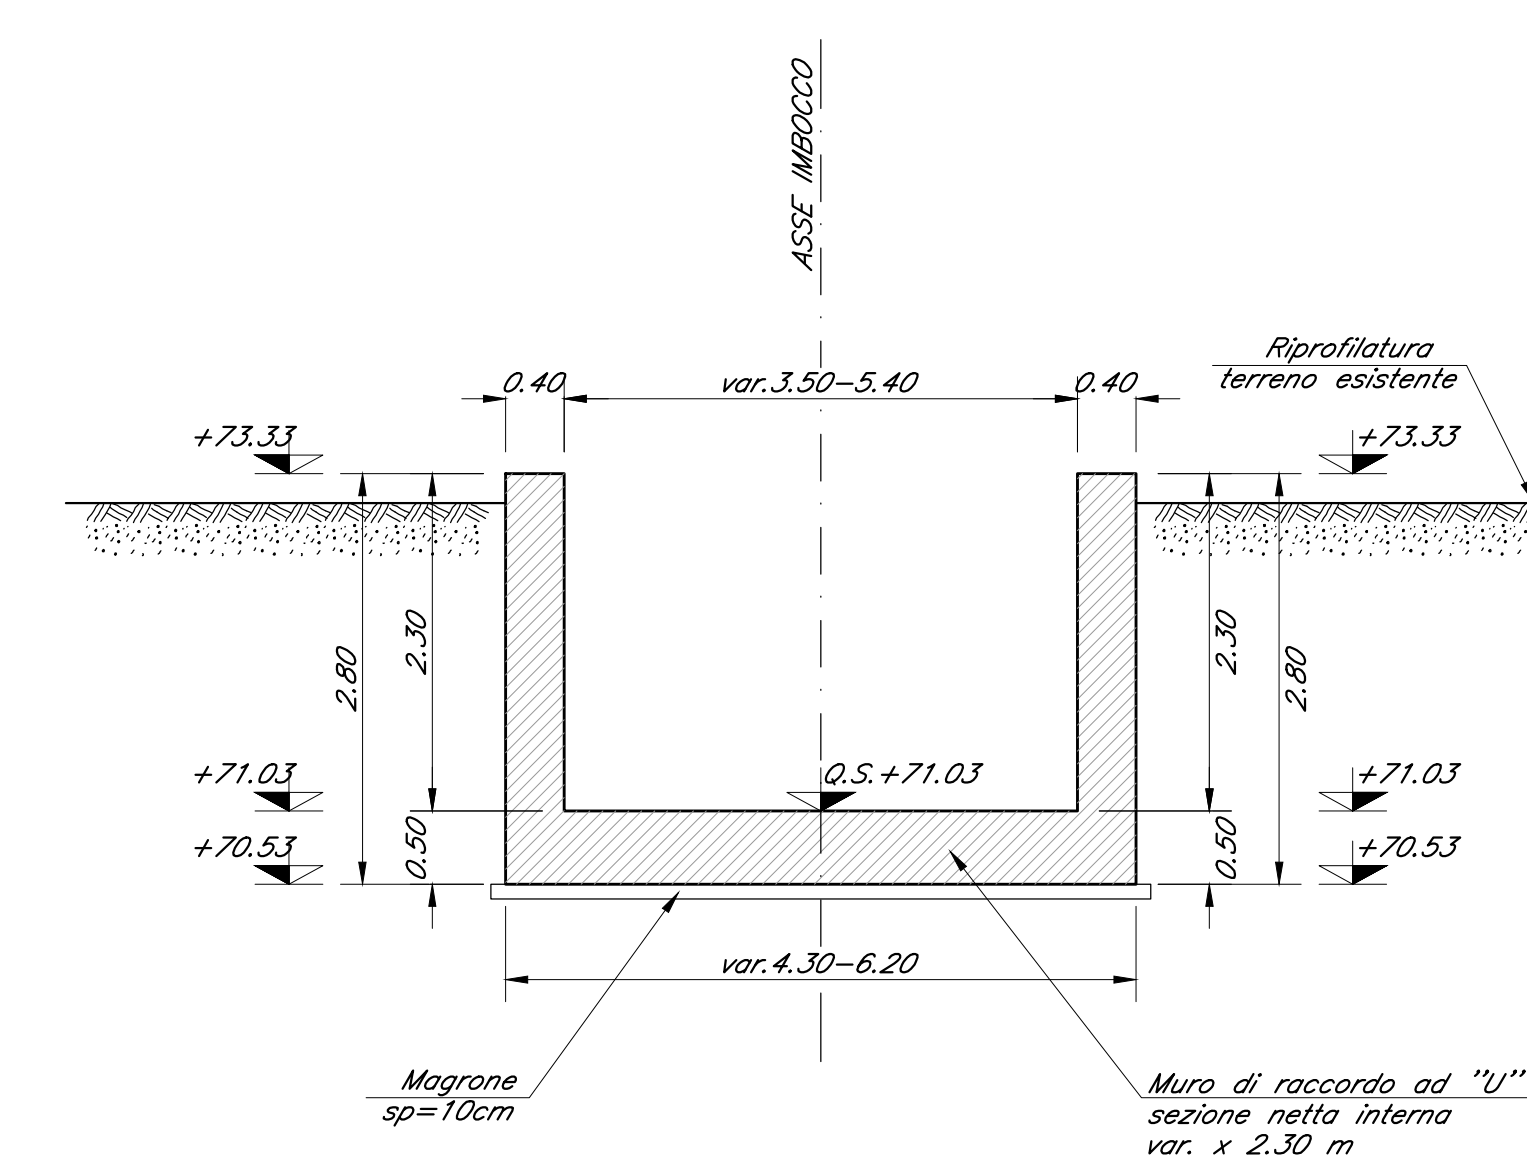


DETTAGLIO 1  
SCALA 1:50

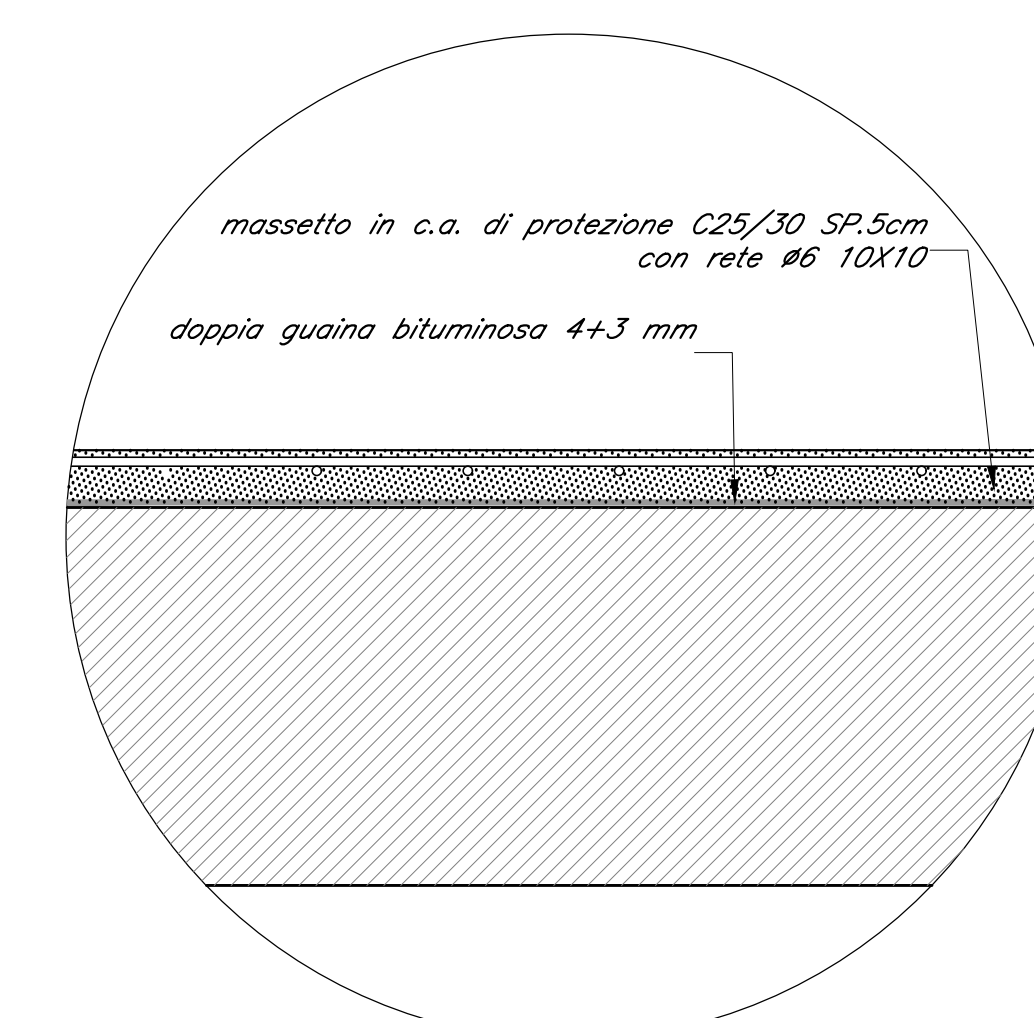

DETTAGLIO 2  
SCALA 1:50

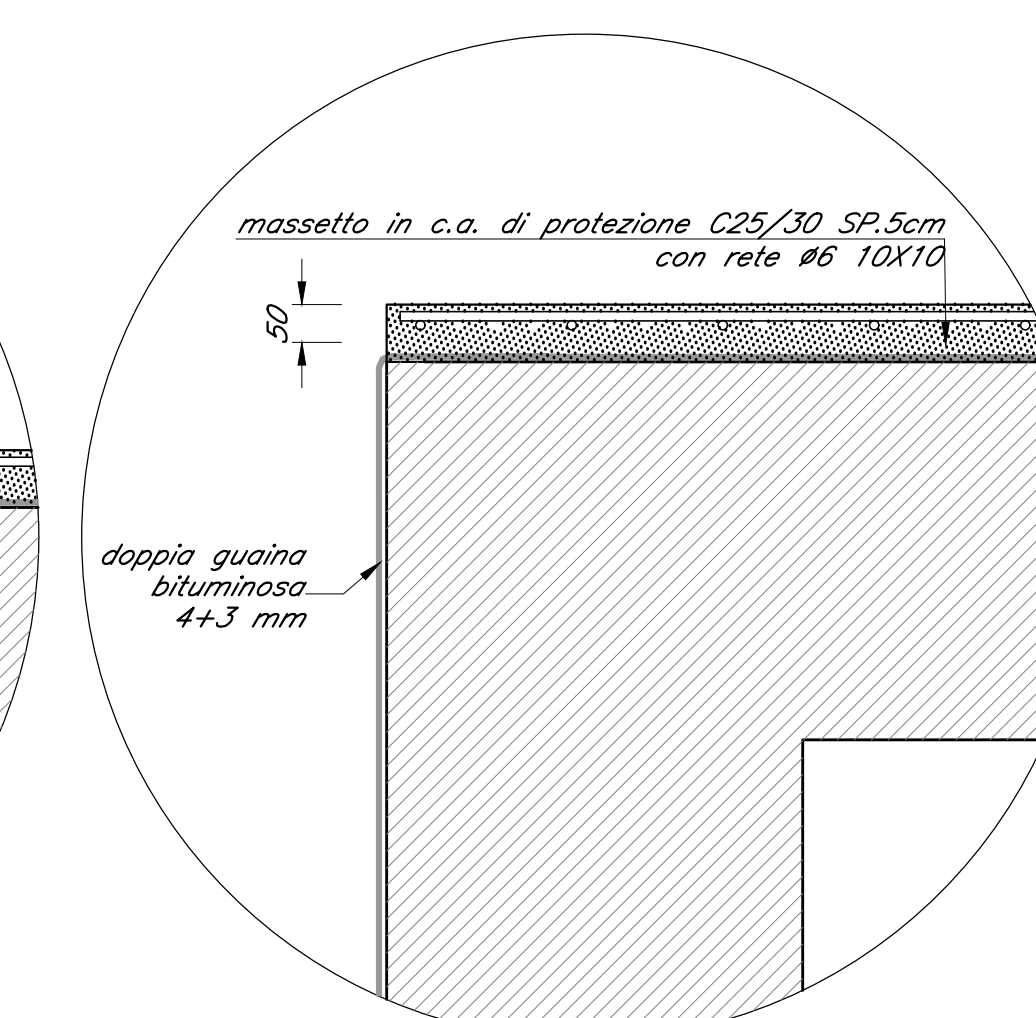

PIANTA CHIAVE  
SCALA 1:2000

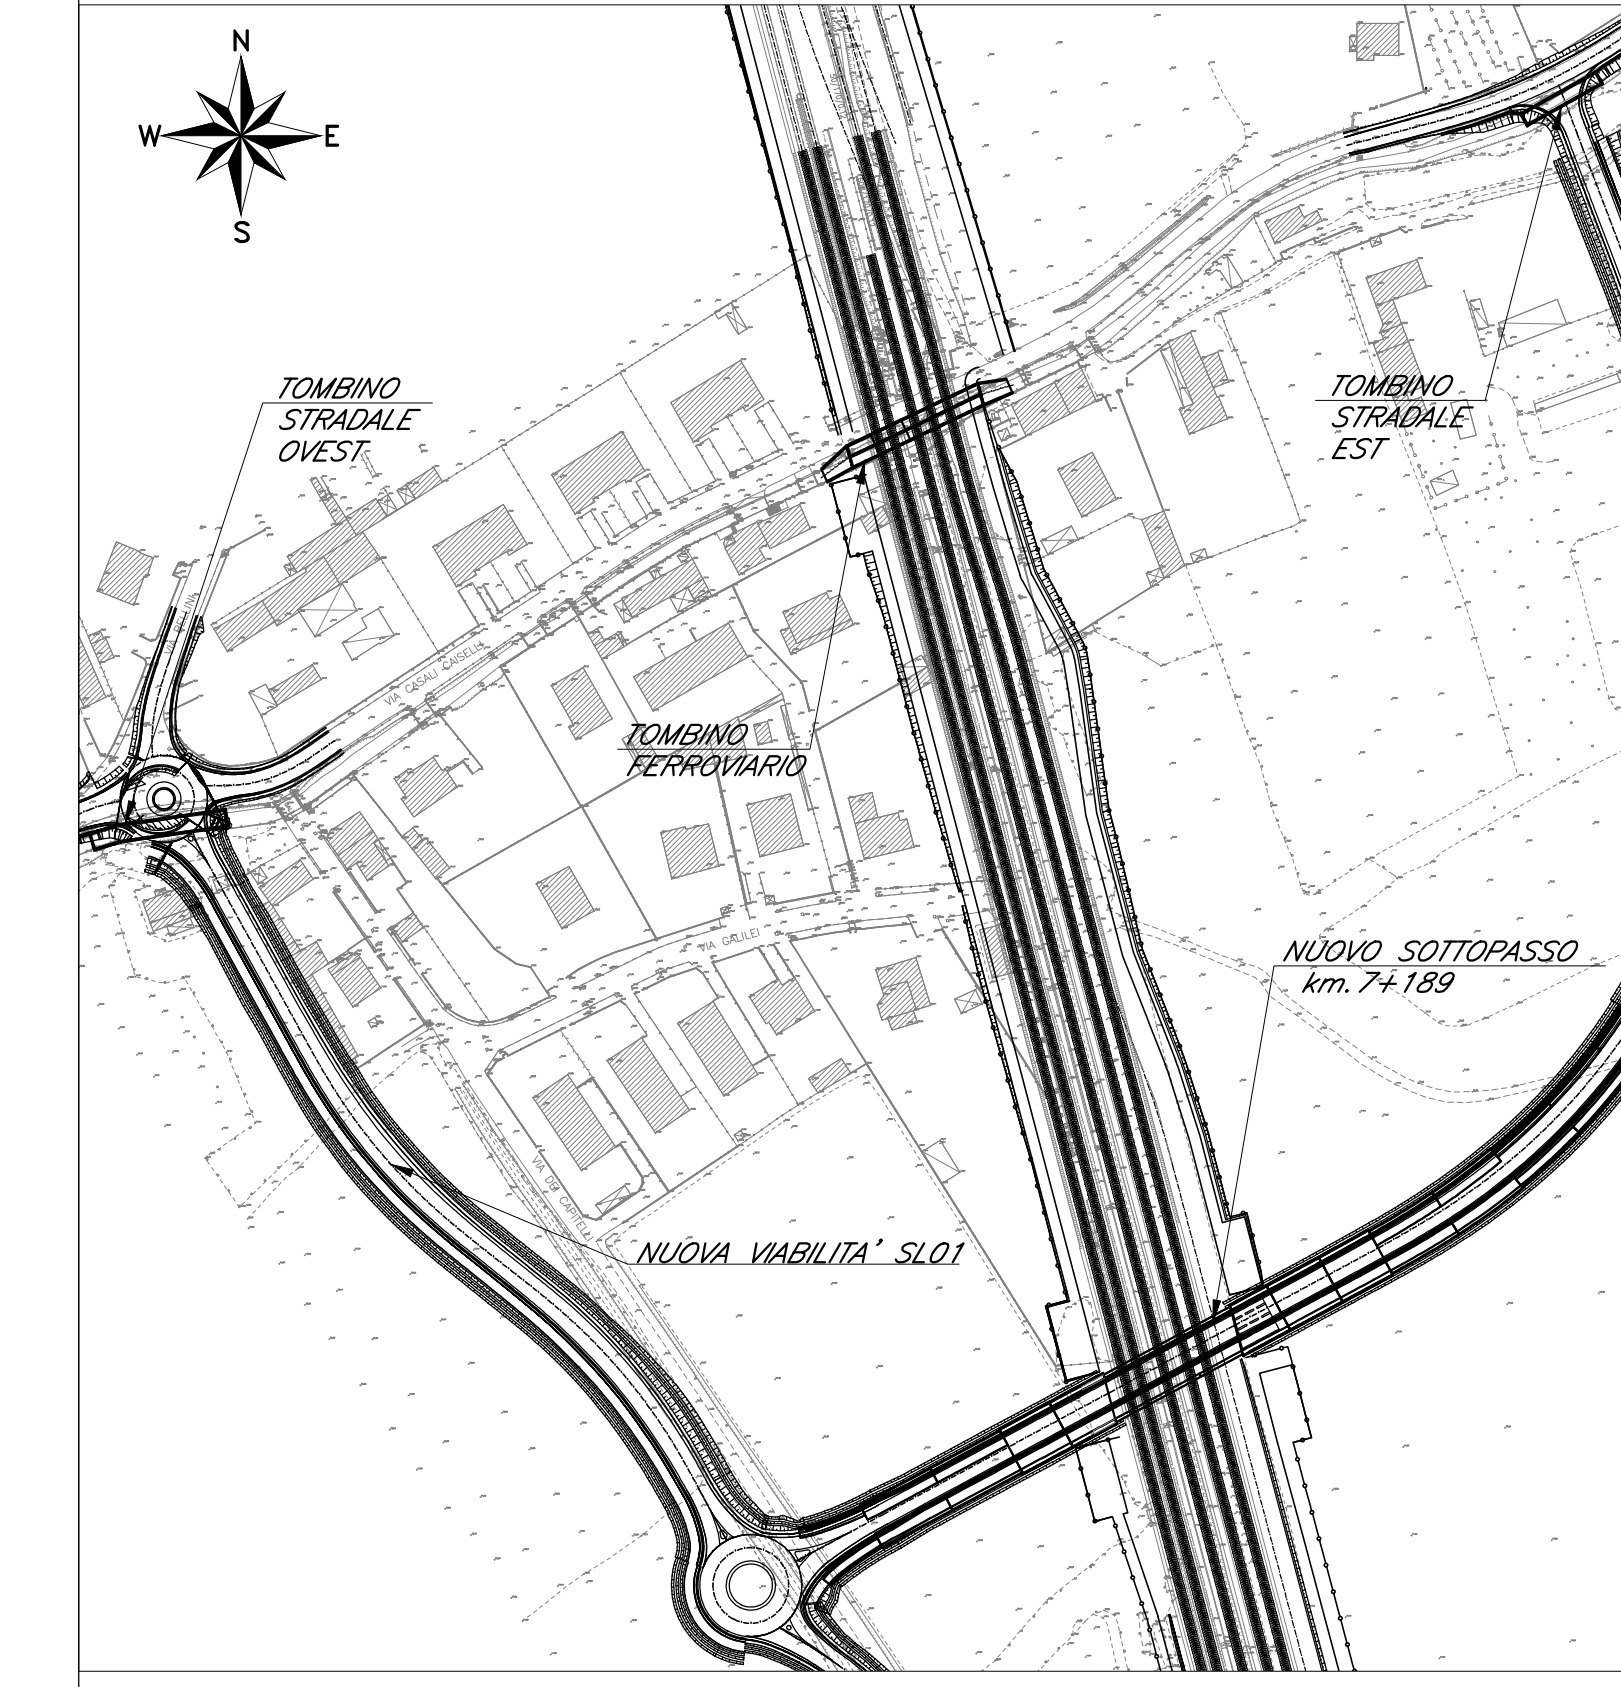

Incidenze tombino :

- Soletta superiore 165kg/m<sup>3</sup>
- Piedritti sin. & des 75kg/m<sup>3</sup>
- Piedritti centrale 90kg/m<sup>3</sup>
- Soletta inferiore 100kg/m<sup>3</sup>

Incidenze muro ad U :

- Piedritti 51kg/m<sup>3</sup>
- Fondazione 41kg/m<sup>3</sup>

Le prescrizioni e le caratteristiche dei materiali e dei copriferrì sono riportate nell'elaborato Tabella Materiali: IZ0900D26BXS1000001A

COMMITTENTE:  
RFI  
RETE FERROVIARIA ITALIANA  
GRUPPO FERROVIE DELLO STATO ITALIANE  
CUP: J54H1700130009

PROGETTAZIONE:  
ITALFERR  
GRUPPO FERROVIE DELLO STATO ITALIANE

DIREZIONE TECNICA  
U.O. INFRASTRUTTURE NORD  
PROGETTO DEFINITIVO PER APPALTO

COMPLETAMENTO DEL NODO DI UDINE - PRG E ACC DEL P.M.  
CARNACCO E OPERE SOSTITUTIVE DEI PL INTERFERENTI

IN01  
Nuovo manufatto di sottotraversamento di Roggia Palma  
Tombino ferroviario - Pianta, profilo e sezioni

COMMESSA	LOTTO	FASE	ENTE	TIPO DOC.	OPERA/DISCIPLINA	PROGR.	REV.
IZ09	00	D	26	BZ	IN010100	002	A

Rev.	Descrizione	Redatto	Data	Verificato	Data	Approvato	Data	AutORIZZATO DATA
A	Emissione definitiva	F. Serru	14/06/2010	C. Ligoria	14/06/2010	S. Lo Presti	14/06/2010	F. Serru 14/06/2010