PROFILO LONGITUDINALE ACQUE BIANCHE - SCALA 1:2000/100

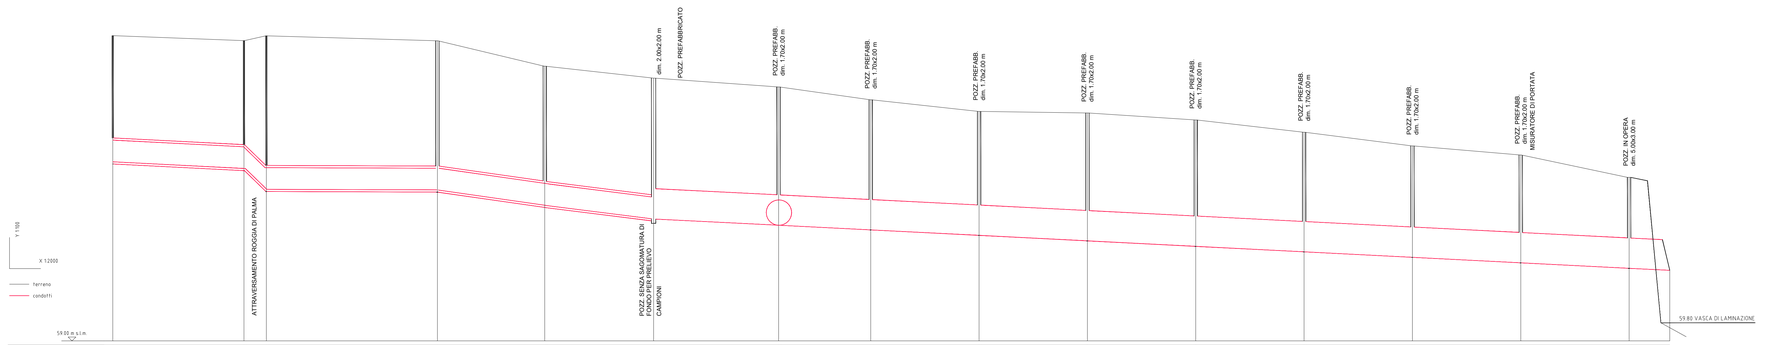

NODO	N.1	N.2	N.3	N.4	N.5	N.6	N.7	N.8	N.9	N.10	N.11	N.12	N.13	N.14	N.15	N.16
QUOTA TERRENO (m s.l.m.)	63.77 63.77	64.86 64.86	65.50 65.50	72.85	77.88 77.88	79.286 79.286	84.615 84.615	84.08 84.08	85.543 85.543	86.625 86.625	87.750 87.750	88.388 88.388	89.142 89.142	92.59 92.59	96.55 96.55	102.72 102.72
QUOTA SCORRIMENTO (m s.l.m.)	63.77 63.77	64.86 64.86	65.50 65.50	65.87	65.16 65.16	66.29 66.29	84.29 84.29	84.09 84.09	85.95 85.95	86.97 86.97	87.05 87.05	87.30 87.30	87.85 87.85	87.69 87.69	87.69 87.69	87.72 87.72
PROFONDITA' CONDOTTA (m)																
DISTANZA PARZIALE (m)		121.09	20.69	157.85	99.09	100.48	126.73	79.44	99.13	104.12	99.16	93.94	95.41	104.97	89.43	
DISTANZA PROGRESSIVA (m)	0.00	121.09	141.78	299.63	398.72	499.20	625.93	705.37	804.50	908.62	1007.78	1101.72	1197.13	1302.10	1391.53	1481.25
CONDOTTA	ø 1200 CLS			ø 1200 CLS			ø 1400 PRFV			ø 1400 PRFV				ø 1400 PRFV		
PENDENZA (m/m)	0.0026		0.0446	0.0002	0.0071	0.0063	lung. 126.73 m - pend. 0.0019			lung. 822.50 m - pend. 0.0025						


PROFILO LONGITUDINALE ACQUE NERE - SCALA 1:2000/200

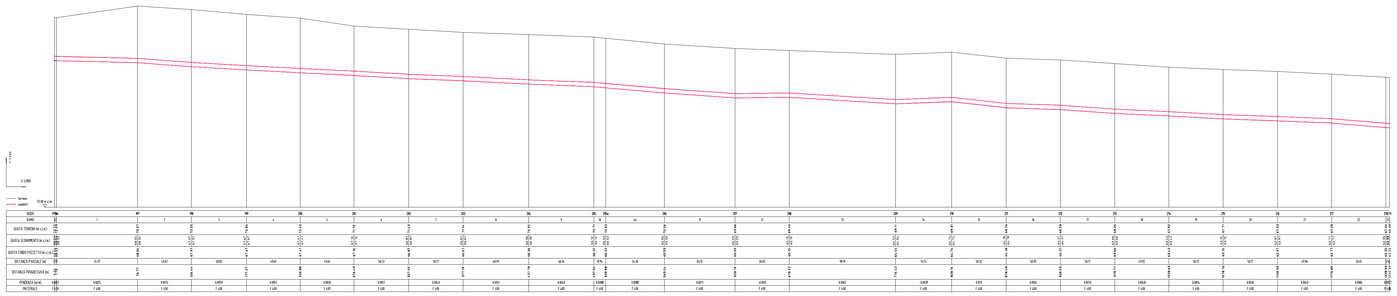

NODO	1	2	3	4	5	6	7	8	9	10	11	12	13	14	15	16	17	18	19	20	21	22	23	24	25	26	27	28


COMMITTENTE:

RFI RETE FERROVIARIA ITALIANA
GRUPPO FERROVIE DELLO STATO ITALIANE

CUP: J54H17000130009

PROGETTAZIONE:

ITALFERR
GRUPPO FERROVIE DELLO STATO ITALIANE

DIREZIONE TECNICA
U.O. INFRASTRUTTURE NORD

PROGETTO DEFINITIVO PER APPALTO

COMPLETAMENTO DEL NODO DI UDINE - PRG E ACC DEL P.M. CARGNACCO E OPERE SOSTITUTIVE DEI PL INTERFERENTI

FOGNATURA BIANCA E NERA
Profilo esistente

SCALA: VARIE

COMMESSA	LOTTO	FASE	ENTE	TIPO DOC.	OPERA/DISCIPLINA	PROGR.	REV.
IZ09	00	D	26	FZ	IN0200	001	A

Rev.	Descrizione	Redatto	Data	Verificato	Data	Approvato	Data	Autorizzato Data
A	Emissione definitiva	F. Sessau	Settembre 2019	M. Ventura	Settembre 2019	S. Lo Presti	Settembre 2019	F. Sacchi Settembre 2019

File: IZ0900D26FZIN0200001A.dwg

n.Elab.: