
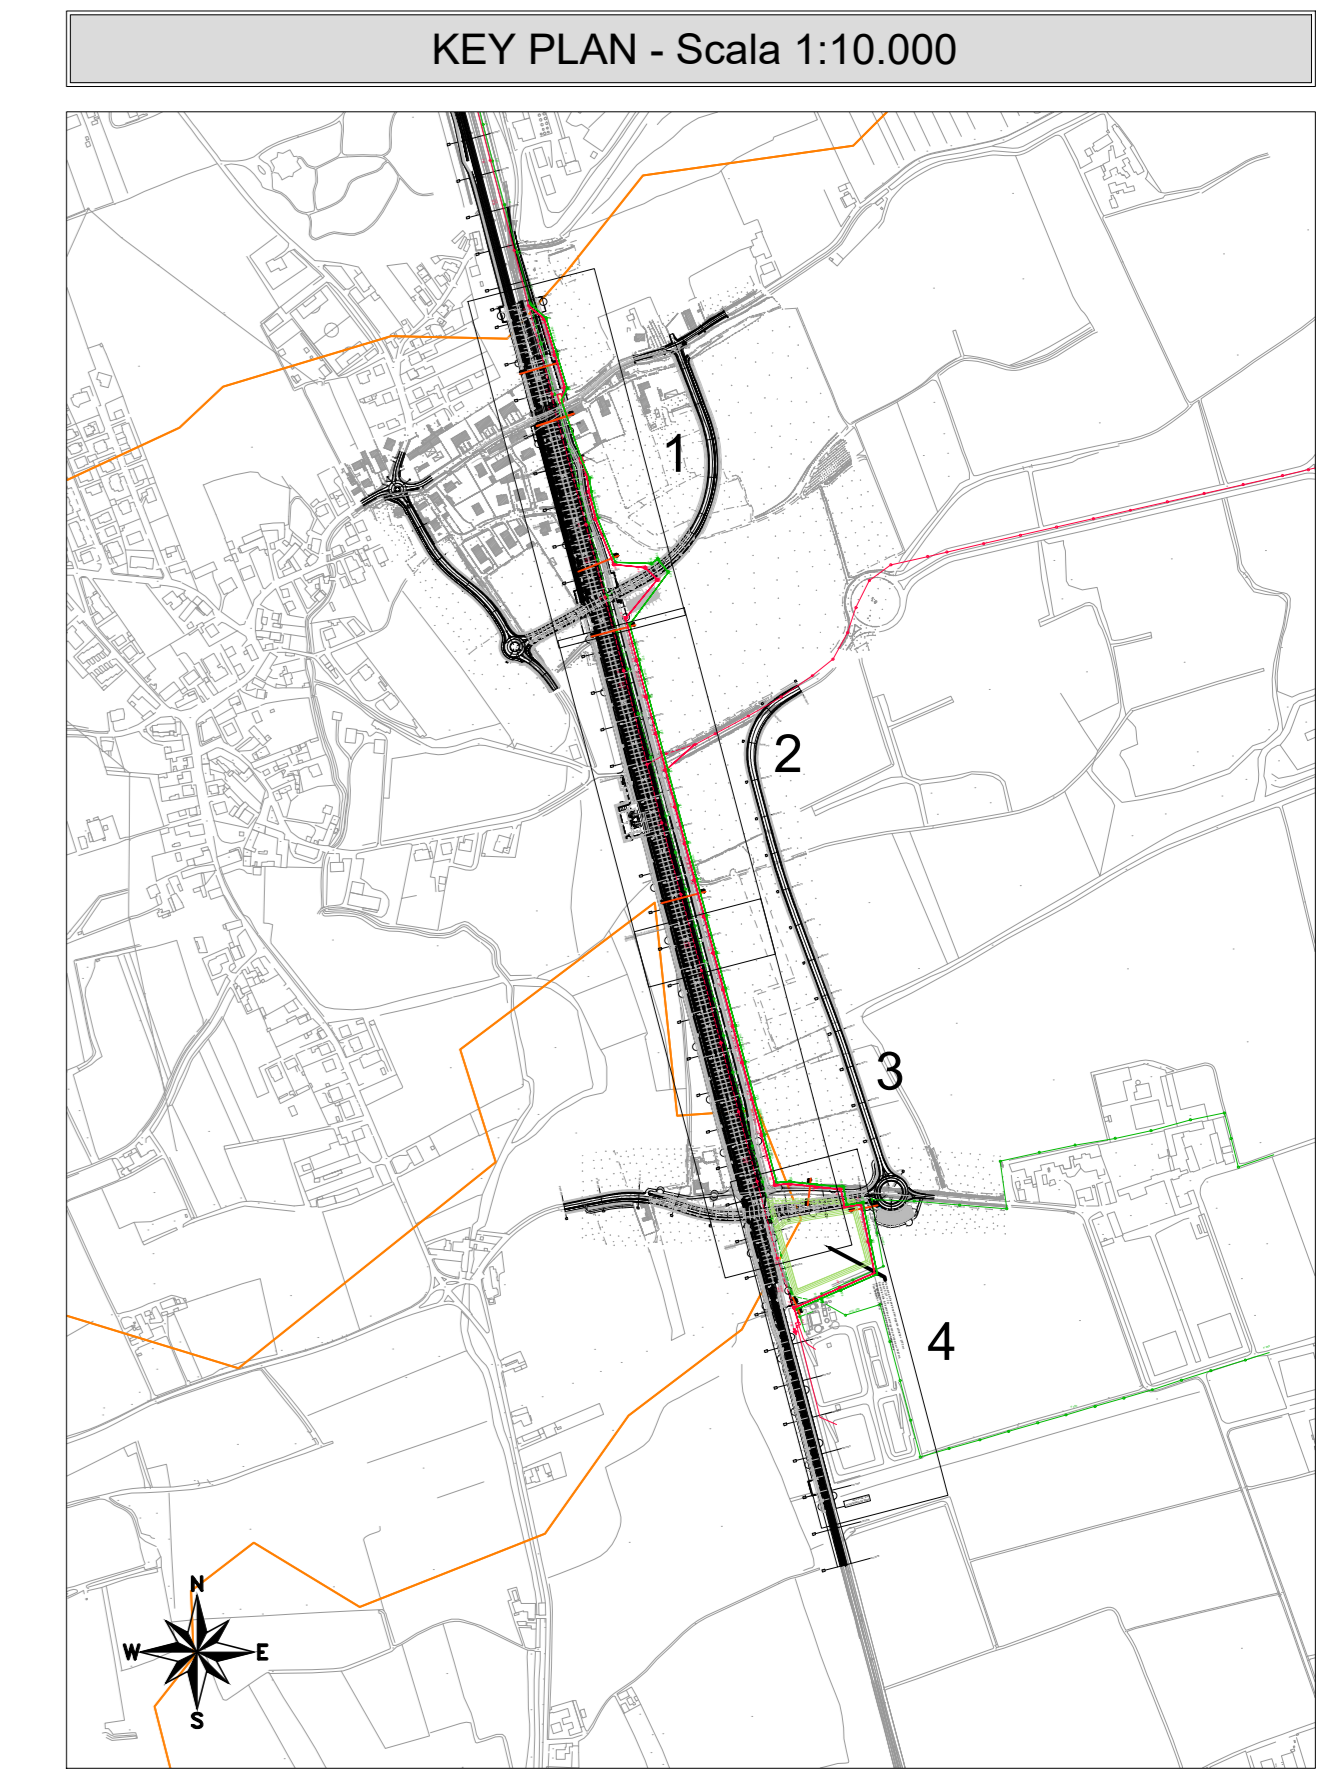




PLANIMETRIA FOGNATURA BIANCA E NERA - STATO DI PROGETTO - 1/4 - SCALA 1:500

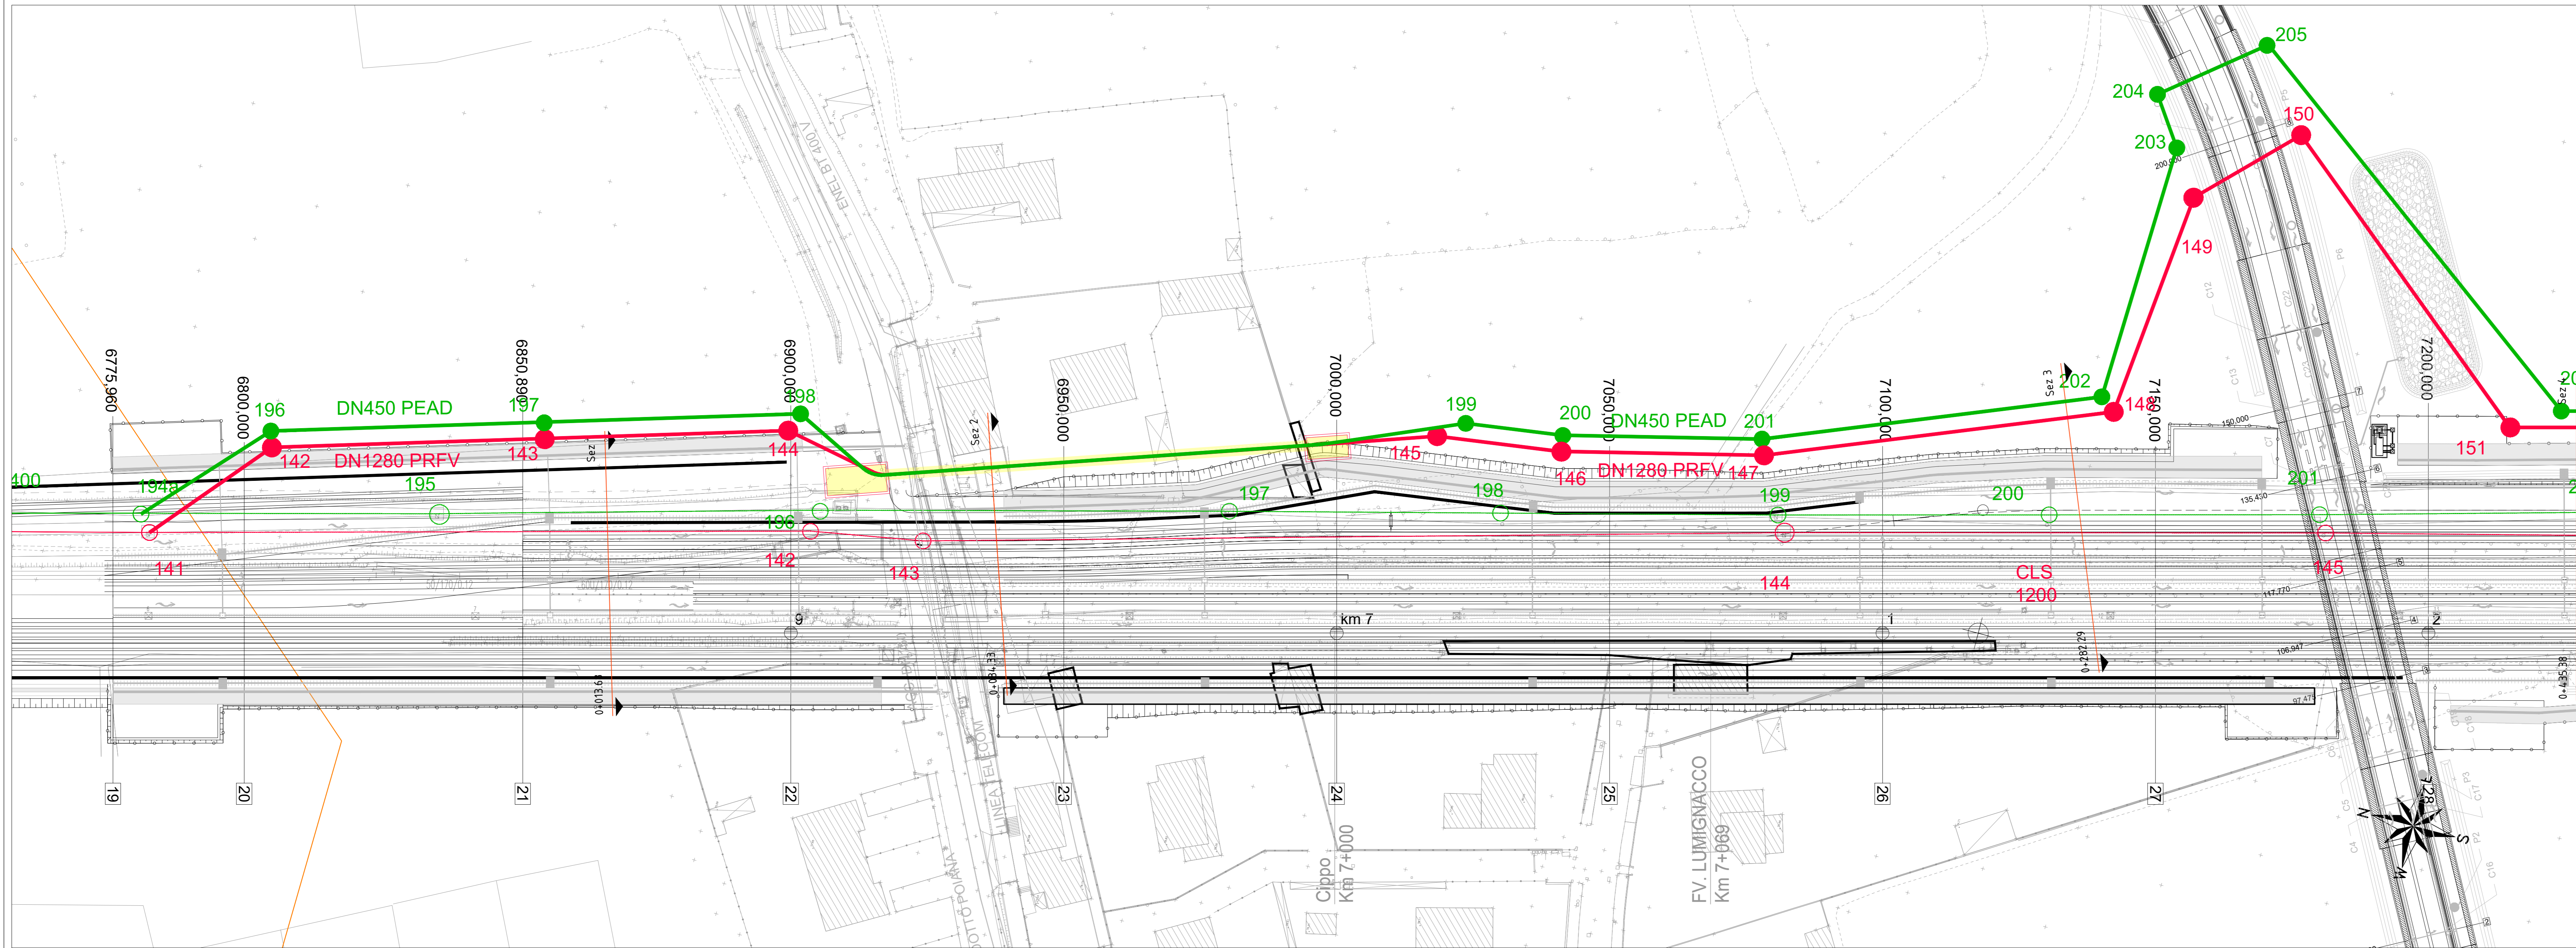

LEGENDA

- | ESISTENTE | DA DISMETTERE | PROGETTO |
|-----------|---------------|----------|
| | | |
| | | |
| | | |
| | | |
| | | |
| | | |
| | | |
| | | |
| | | |
- Fognatura bianca
 - Fognatura nera
 - Sottoservizi generici
 - Pozzetto fognatura nera esistente/da dismettere/di progetto
 - Pozzetto fognatura bianca esistente/da dismettere/di progetto
 - Pozzetto sottoservizio generico esistente/da dismettere/di progetto
 - Confini comunali
 - Impronta area di dispersione d'emergenza
 - Tratto in microtunneling

PLANIMETRIA FOGNATURA BIANCA E NERA - STATO DI PROGETTO - 2/4 - SCALA 1:500

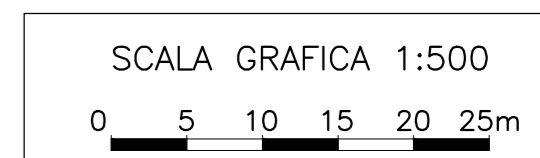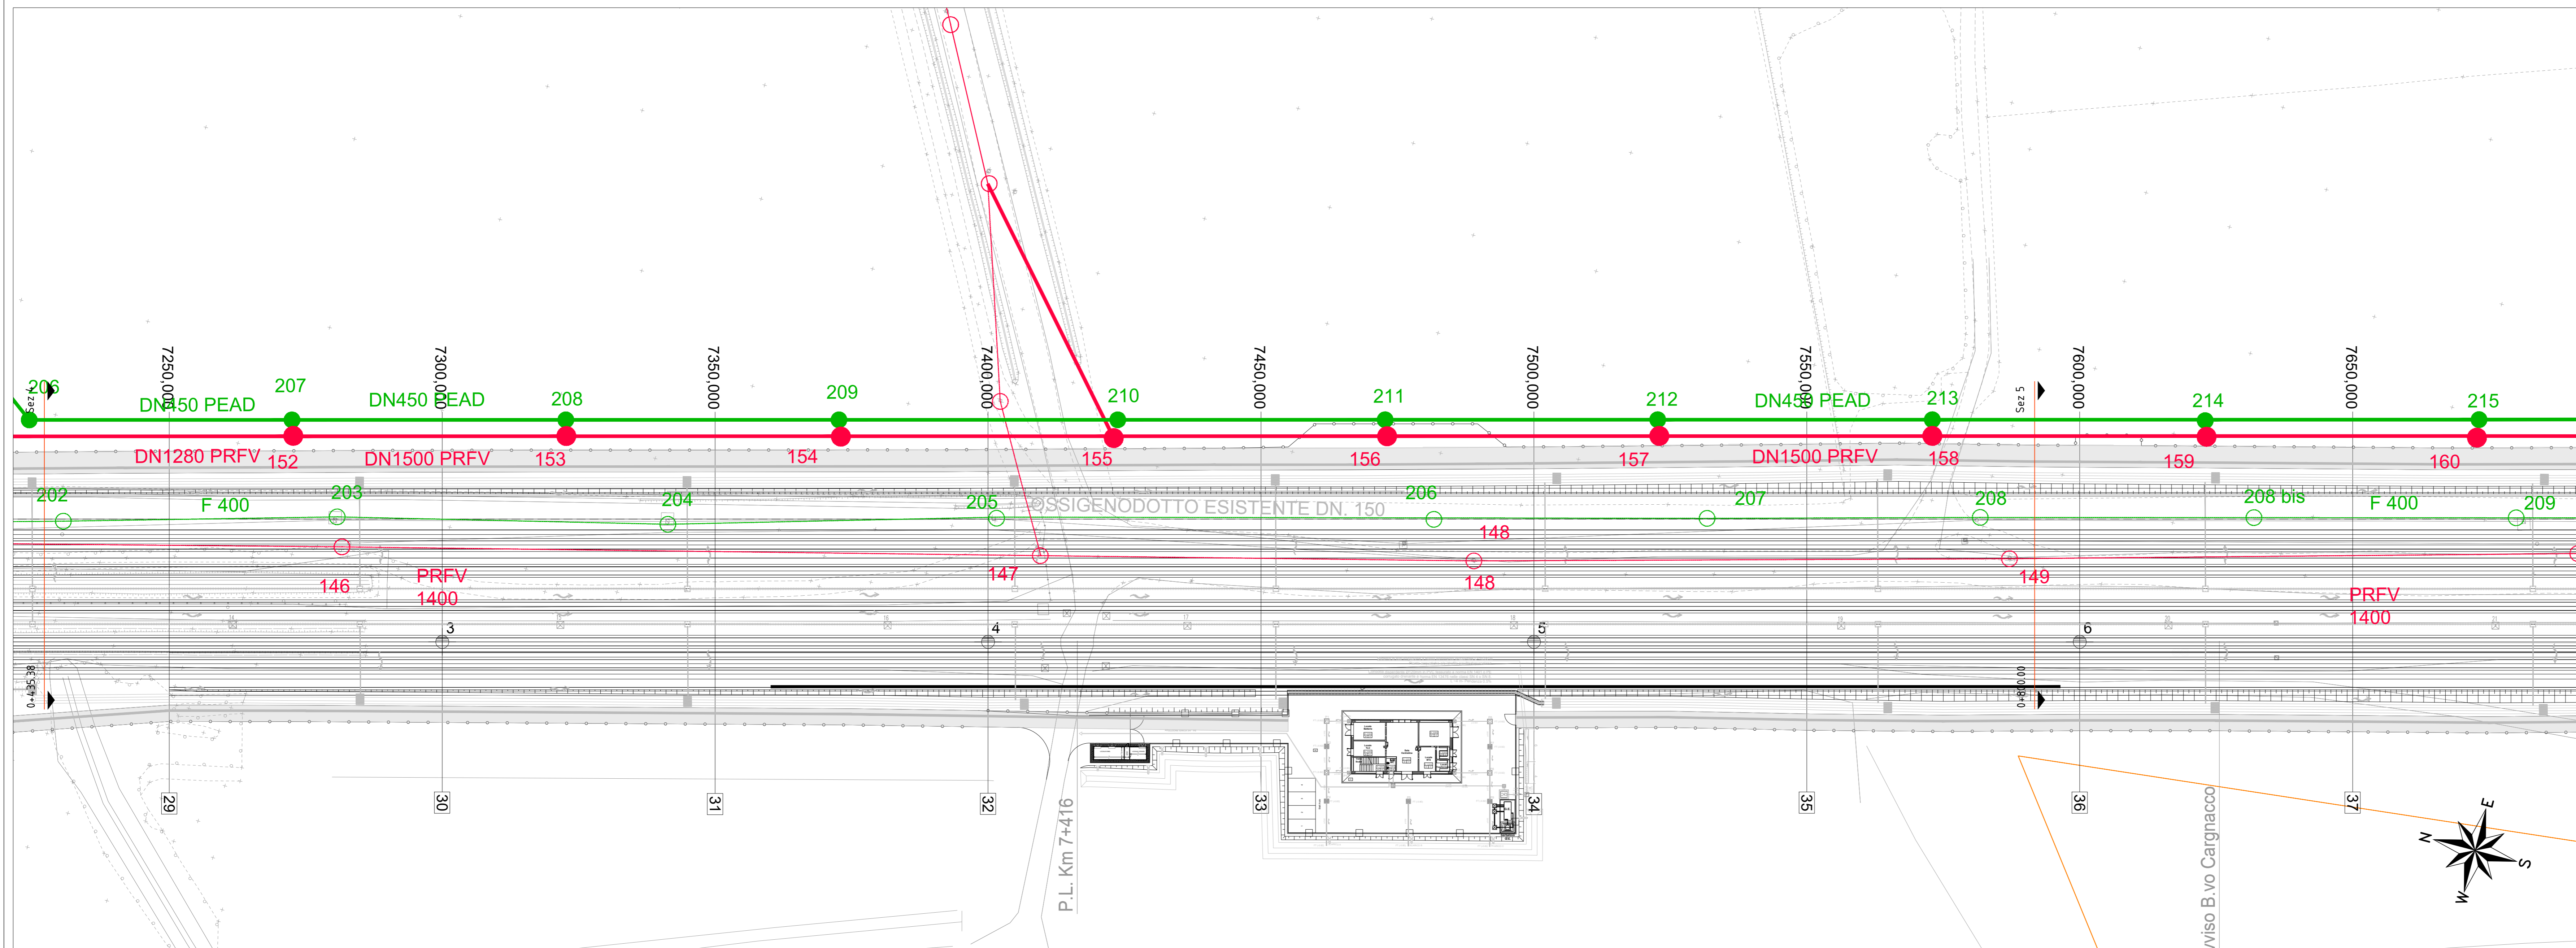

COMMITTENTE: RETE FERROVIARIA ITALIANA GRUPPO FERROVIE DELLO STATO ITALIANO CUP: J54H17000130009

PROGETTAZIONE: GRUPPO FERROVIE DELLO STATO ITALIANO

DIREZIONE TECNICA
U.O. INFRASTRUTTURE NORD
PROGETTO DEFINITIVO PER APPALTO
COMPLETAMENTO DEL NODO DI UDINE - PRG E ACC DEL P.M.
CARGNACCO E OPERE SOSTITUTIVE DEI PL INTERFERENTI

FOGNATURA BIANCA E NERA
Planimetria stato di progetto 1/2

Rev.	Descrizione	Redatto	Data	Verificato	Data	Approvato	Data	Autorizzato	Data
A	Emissione definitiva	F. Sestini	Settembre 2019	M. Vignola	Settembre 2019	S. Lo Presti	Settembre 2019	F. Sestini	Settembre 2019

File: I20900026PBIN0200001A.dwg n. Elab.: