



PLANIMETRIA FOGNATURA BIANCA E NERA - STATO DI PROGETTO - 3/4 - SCALA 1:500

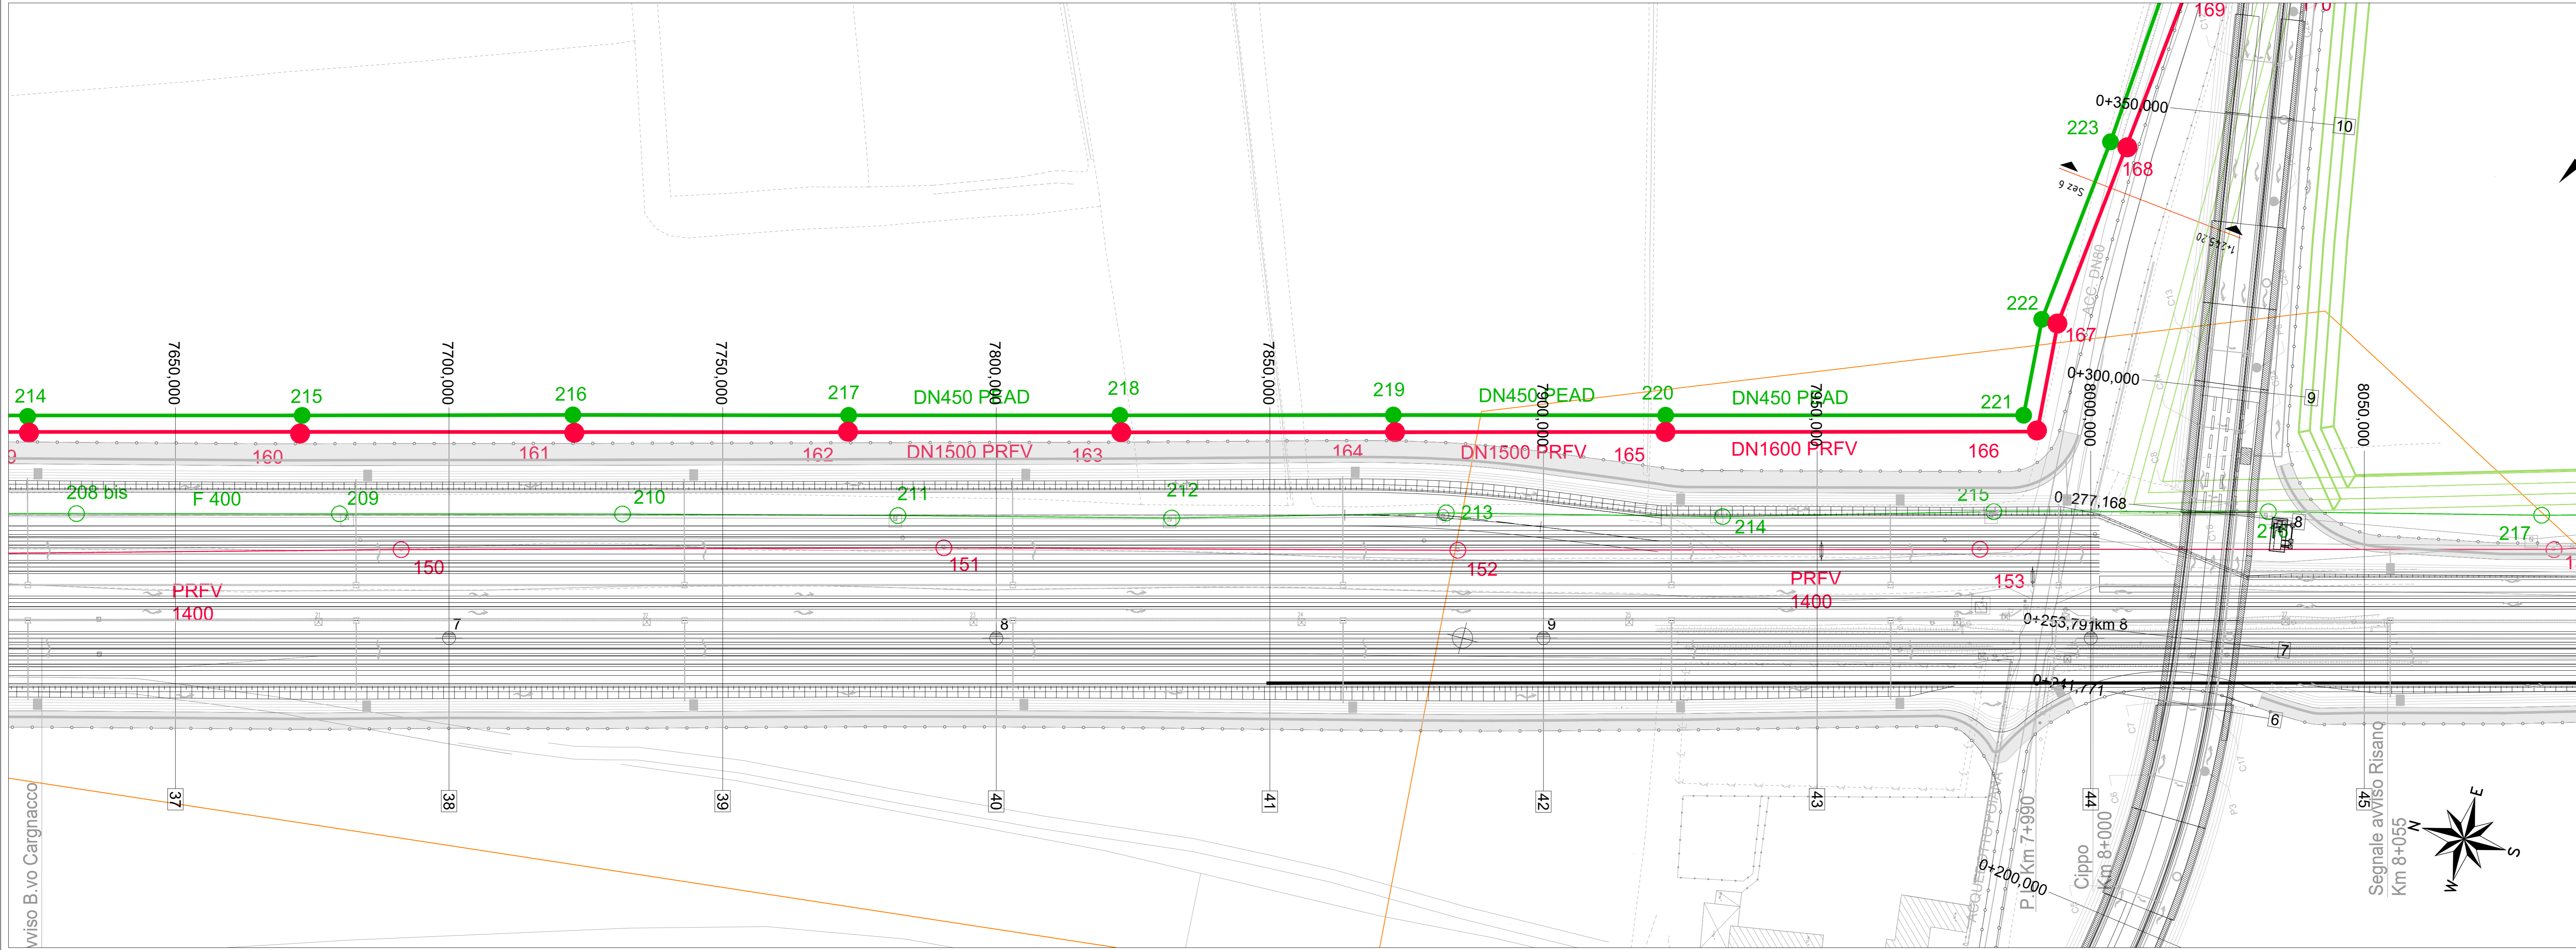


KEY PLAN - Scala 1:10.000

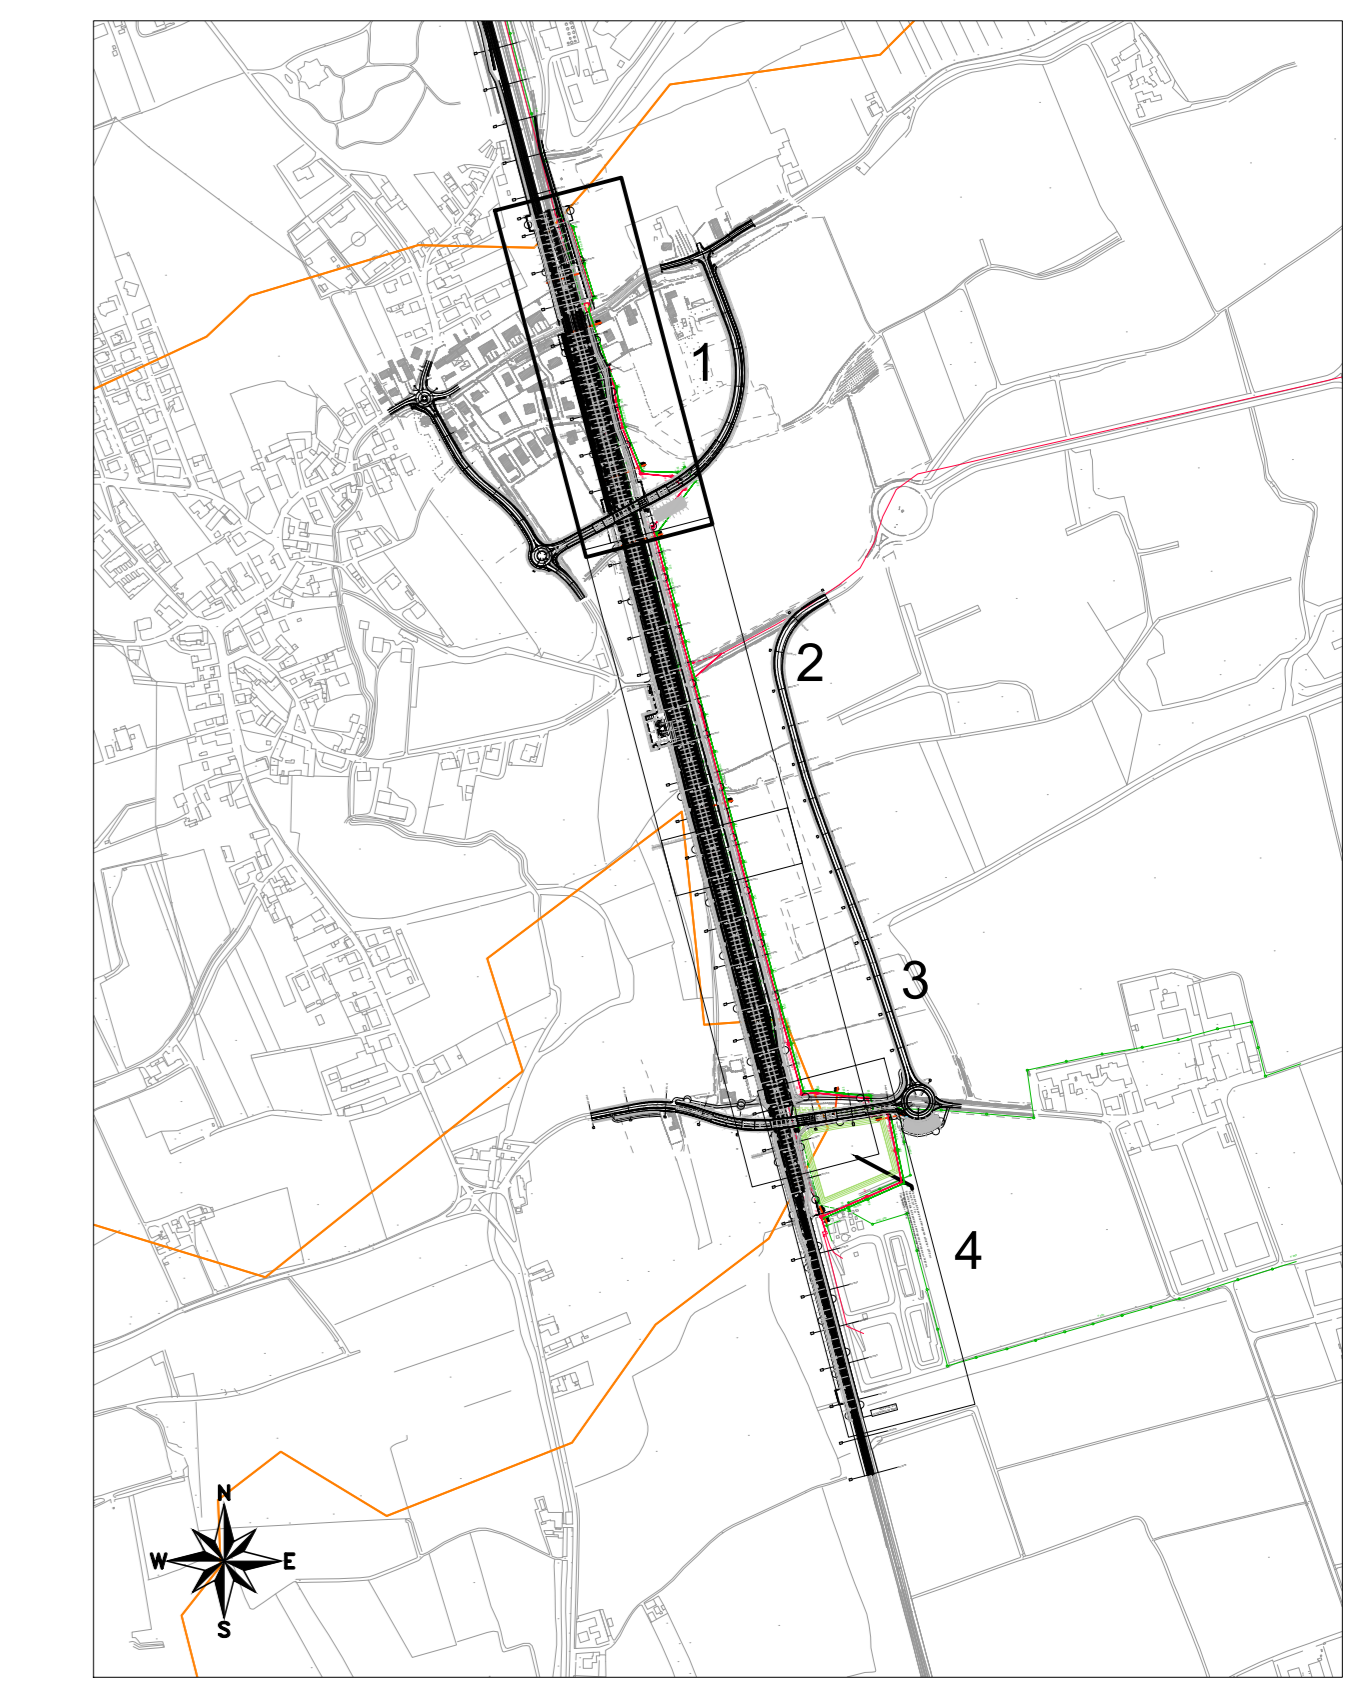

LEGENDA

- | ESISTENTE | DA DISMETTERE | PROGETTO |
|-----------|---------------|----------|
|           |               |          |
|           |               |          |
- Fognatura bianca
  - Fognatura nera
  - Sottoservizi generici
  - Pozzetto fognatura nera esistente/da dismettere/progetto
  - Pozzetto fognatura bianca esistente/da dismettere/progetto
  - Pozzetto sottoservizio generico esistente/da dismettere/progetto
  - Confini comunali
  - Impronta area di dispersione d'emergenza

PLANIMETRIA FOGNATURA BIANCA E NERA - STATO DI PROGETTO - 4/4 - SCALA 1:500

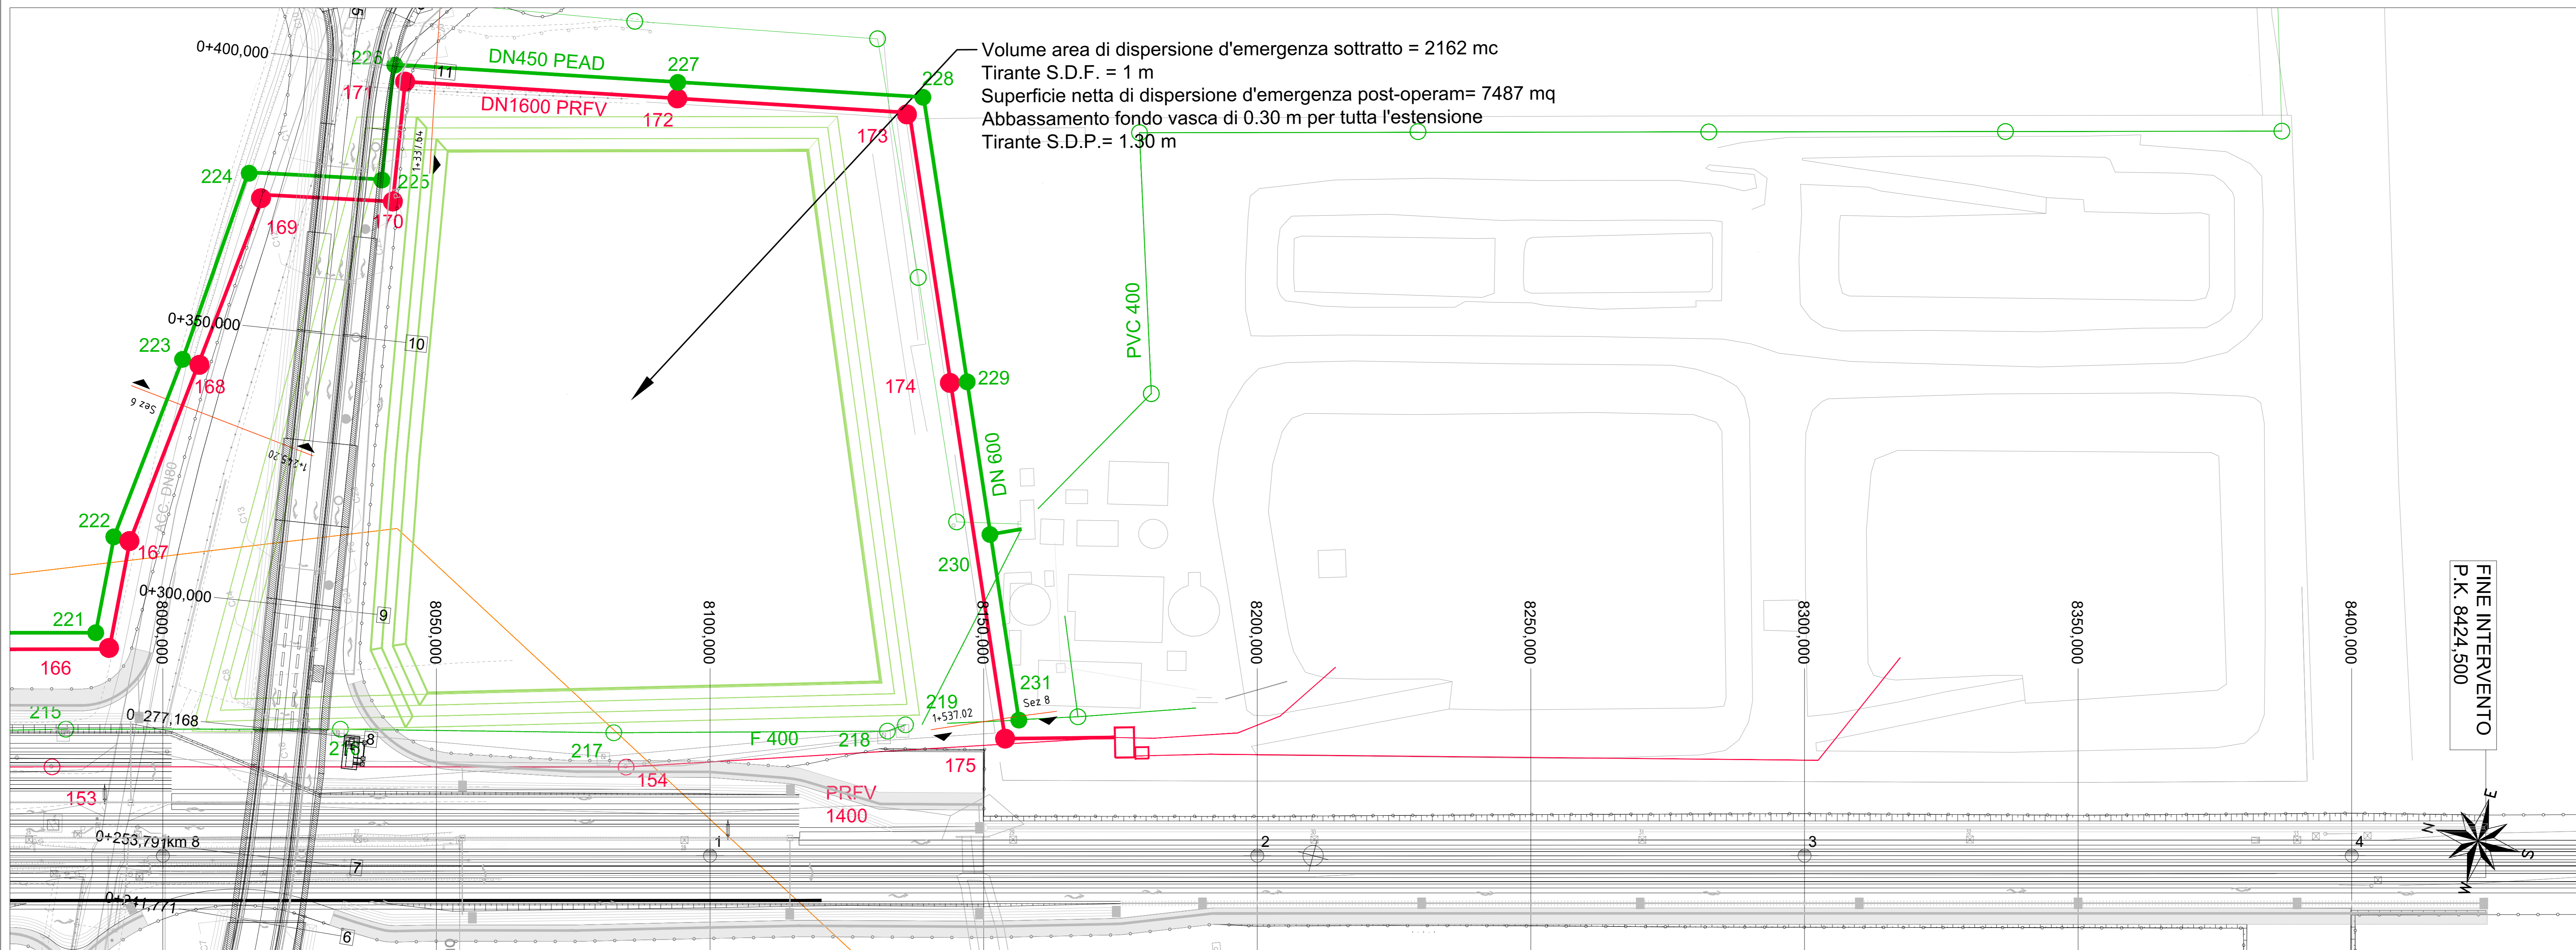

SCALA GRAFICA 1:500  
0 5 10 15 20 25m

COMMITTENTE: RETE FERROVIARIA ITALIANA GRUPPO FERROVIE DELLO STATO ITALIANO CUP: J54H1700130009

PROGETTAZIONE: GRUPPO FERROVIE DELLO STATO ITALIANO

DIREZIONE TECNICA  
U.O. INFRASTRUTTURE NORD  
PROGETTO DEFINITIVO PER APPALTO  
COMPLETAMENTO DEL NODO DI UDINE - PRG E ACC DEL P.M.  
CARGNACCO E OPERE SOSTITUTIVE DEI PL INTERFERENTI

FOGNATURA BIANCA E NERA  
Planimetria stato di progetto 2/2

SCALA: 1:500

COMMESSA	LOTTO	FASE	ENTE	TIPO DOC.	OPERA/DISCIPLINA	PROGR.	REV.
1209	00	D	26	P8	1N0200	002	A

Rev.	Descrizione	Redatto	Data	Verificato	Data	Approvato	Data	Autorizzato	Data
A	Emissione definitiva	F. Sestini	Settembre 2019	M. Vignola	Settembre 2019	S. Lo Presti	Settembre 2019	F. Sestini	Settembre 2019