ACEI Palmanova
inserimento apparati remotizzazione flussi negli armadi esistenti

Shelter GSM-R Palmanova esitente

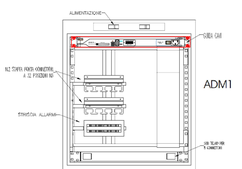

Multiplexer
Flussi E1 2 Mb/s - f.o.

cavo f.o. esistente
al Locale TLC Palmanova

HDF / ADM1

Locale TLC - ACEI Palmanova

Rack 19" DATI esistente

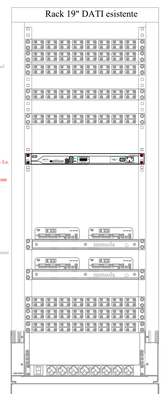

Locale TLC/SCC PM Cargnacco

Armadio Rack 19" servizi TLC

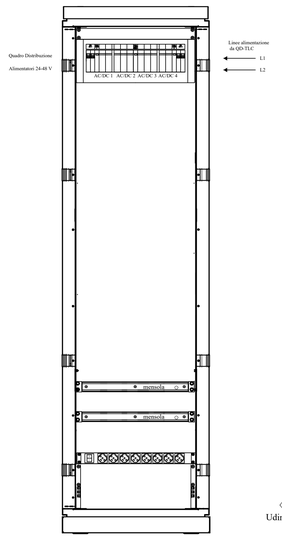

Armadio predisposto con linee di alimentazione
per eventuali servizi TLC e router rete CCL

N3-A

Attestamento Cavo 32 f.o.
ACC - dorsale A e Cavi esistenti

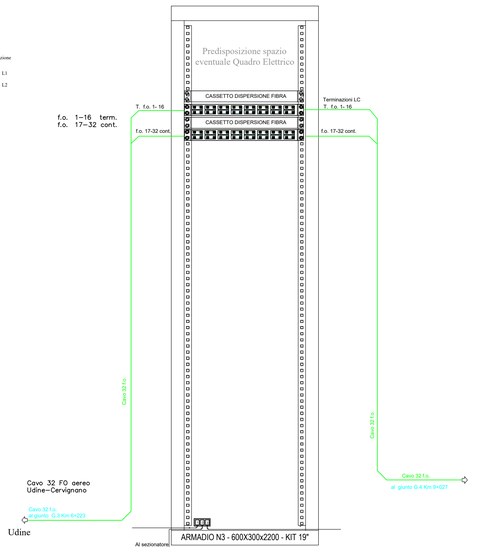

N3-B

Attestamento Cavo 32 f.o.
ACC - Udine

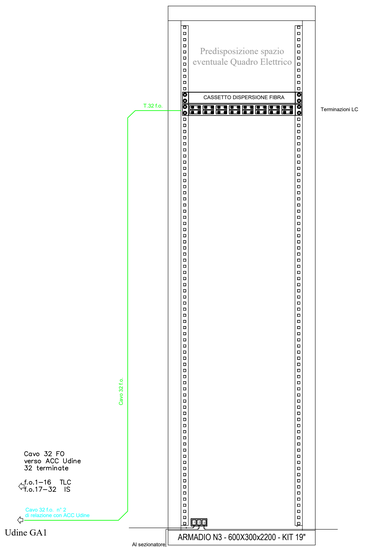

Armadi posati nel Locale TLC-ACC come da elaborato:
ACC PM Cargnacco - Lay-out Fabbricato Tecnologico
IZ0900D58DAA0201001A

COMMITTENTE:

RFI RETE FERROVIARIA ITALIANA
GRUPPO FERROVIE DELLO STATO ITALIANE

CUP: J54H17000130009

PROGETTAZIONE:

ITALFERR
GRUPPO FERROVIE DELLO STATO ITALIANE

DIREZIONE TECNICA
U.O. TECNOLOGIE NORD

PROGETTO DEFINITIVO PER APPALTO

COMPLETAMENTO DEL NODO DI UDINE - PRG E ACC DEL
P.M. CARGNACCO E OPERE SOSTITUTIVE DEI PL INTERFERENTI

Impianti di Telecomunicazioni

ACC PM Cargnacco - Prospetto Armadi cavi fibra ottica N3 e Rack 19" rete

SCALA : --

COMMESSA	LOTTO	FASE	ENTE	TIPO DOC.	OPERA/DISCIPLINA	PROGR.	REV.
IZ09	00	D	58	DX	CV0201	001	A

Revis.	Descrizione	Redatto	Data	Verificato	Data	Approvato	Data	Autorizzato	Data
A	Emissione esecutiva	S.Bonato	Ago.2019	L.Storari	Ago.2019	S.Lo Presti	Ago.2019	M.Gambaro	Ago.2019

File: IZ0900D58DXCV0201001A.dwg — n. Elab.: --