


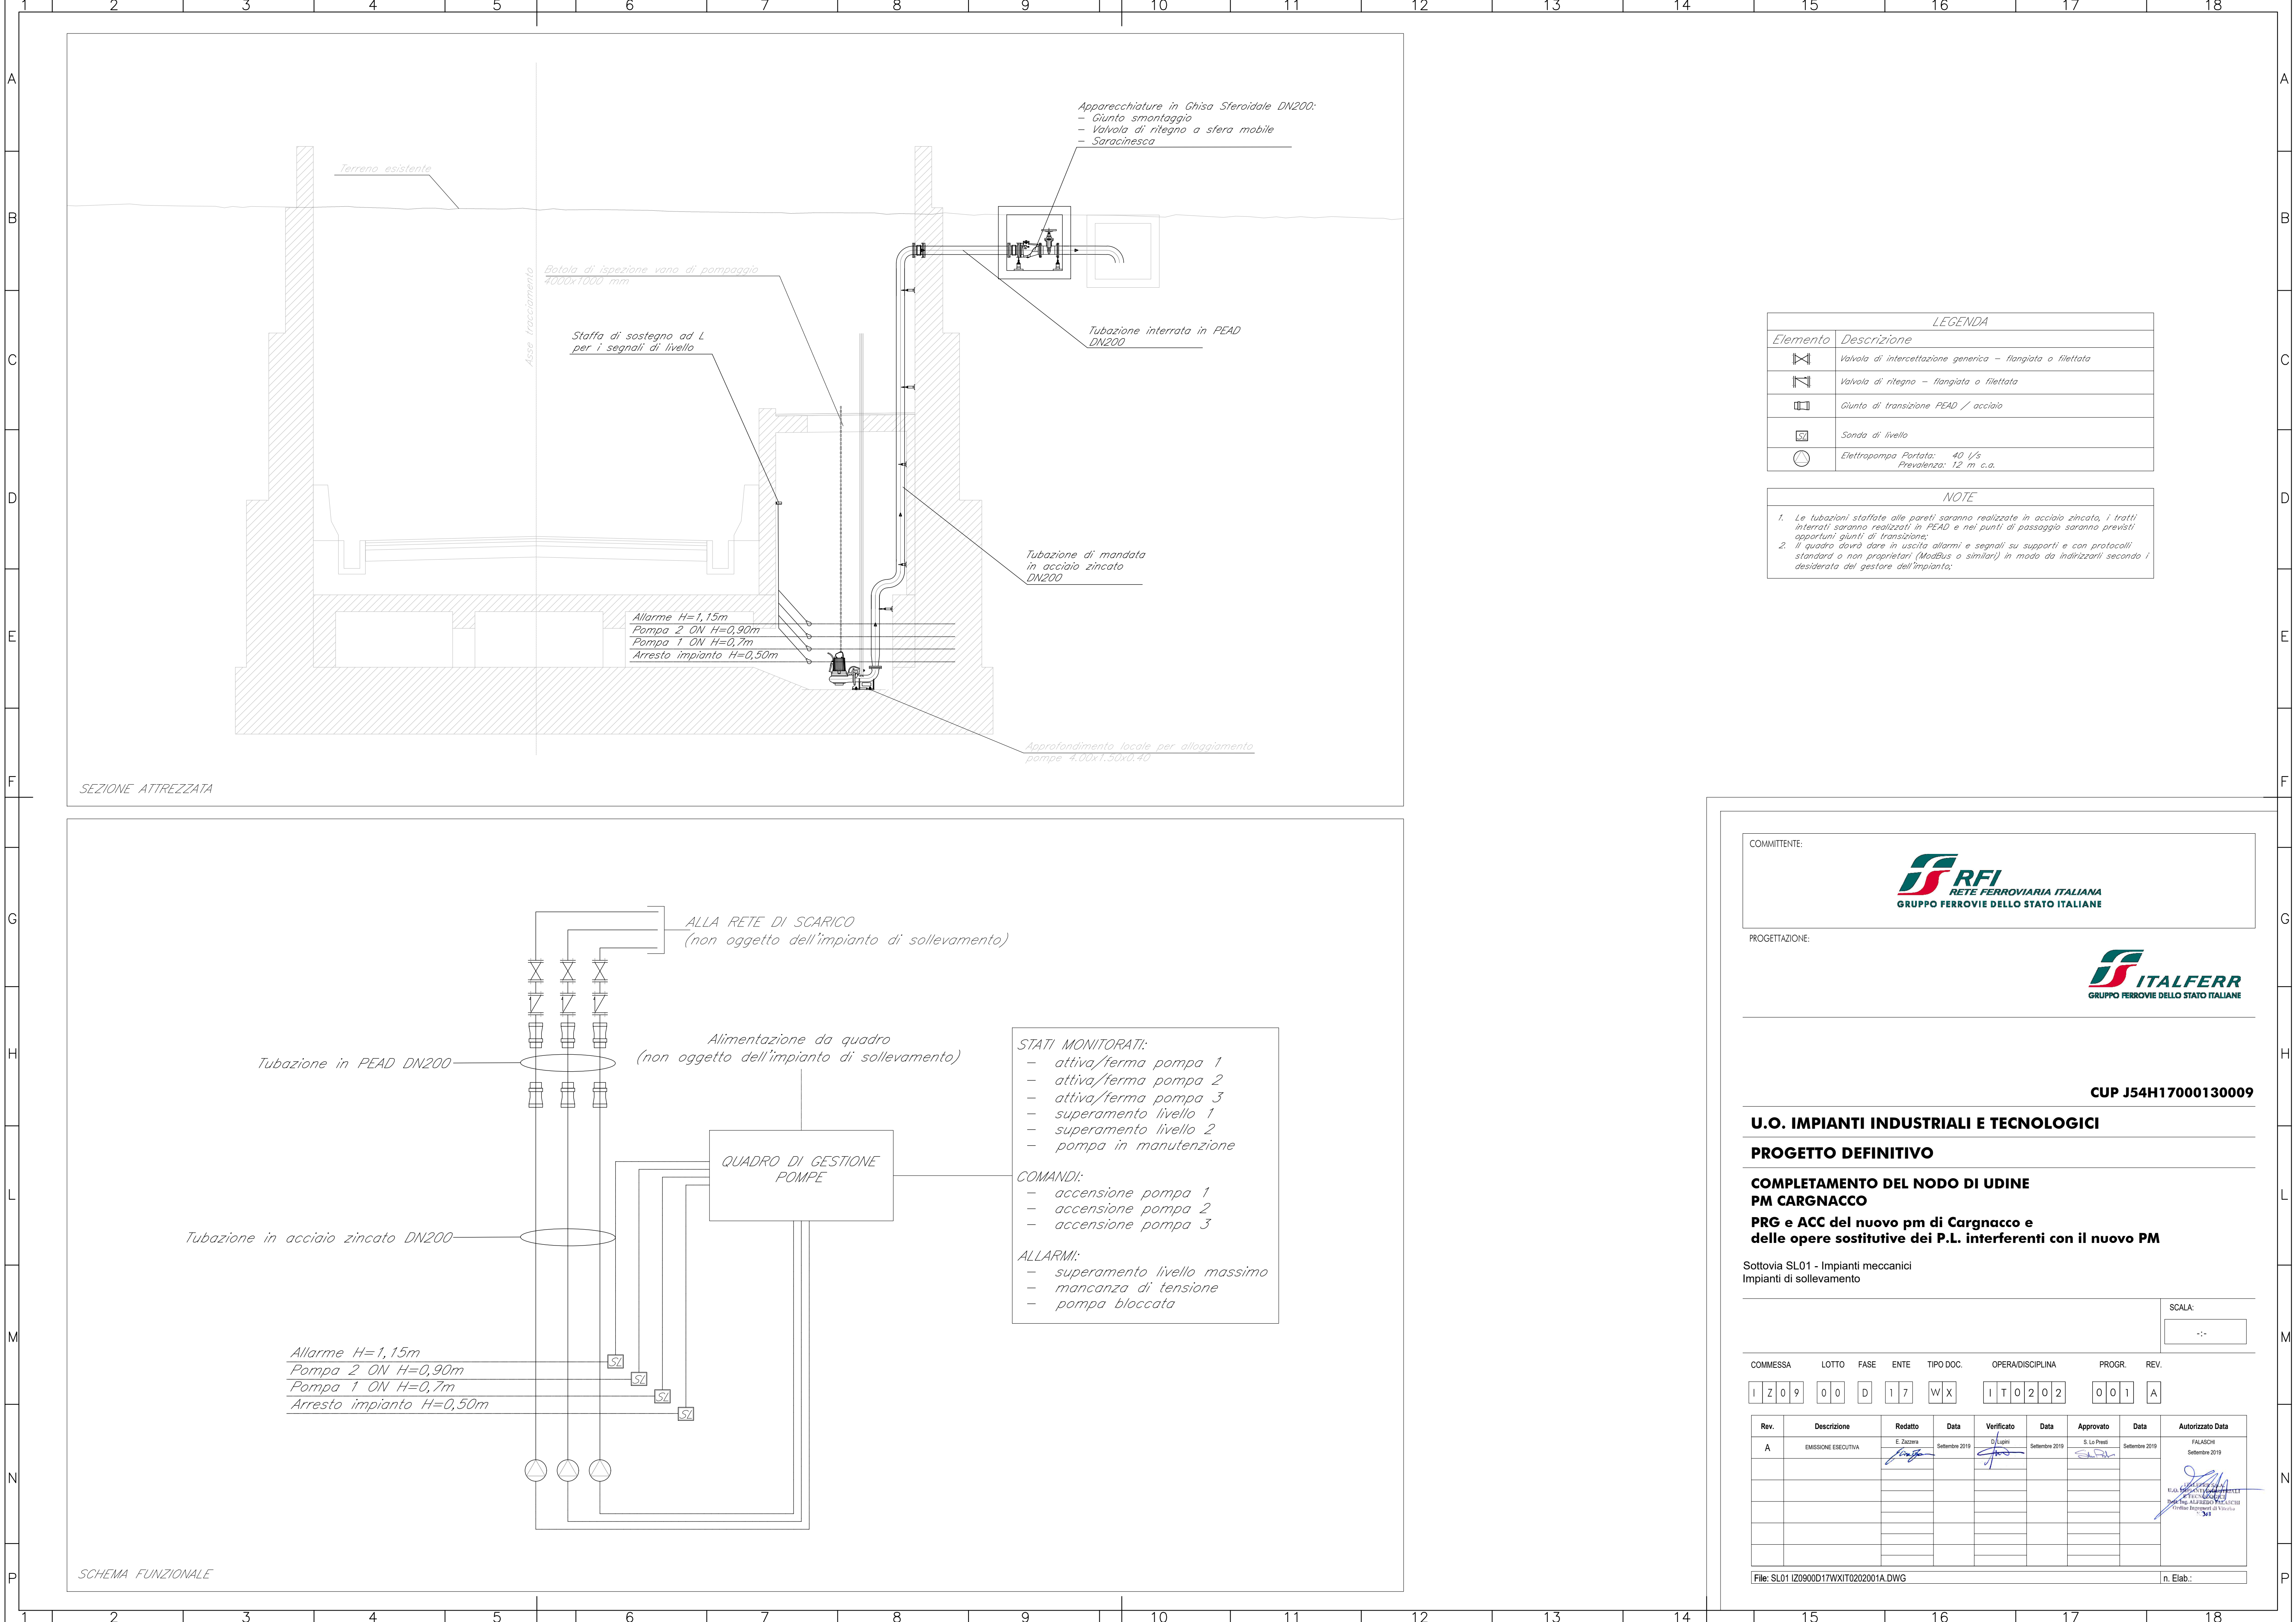

LEGENDA	
Elemento	Descrizione
	Valvola di intercettazione generica - flangiata o filettata
	Valvola di ritegno - flangiata o filettata
	Giunta di transizione PEAD / acciaio
	Sonda di livello
	Elettropompa Portata: 40 l/s Prevalenza: 12 m c.a.

NOTE	
1. Le tubazioni staffate alle pareti saranno realizzate in acciaio zincato, i tratti interrati saranno realizzati in PEAD e nei punti di passaggio saranno previsti opportuni giunti di transizione;	
2. Il quadro dovrà dare in uscita allarmi e segnali su supporti e con protocolli standard o non proprietari (ModBus o similari) in modo da indirizzarli secondo i desiderata del gestore dell'impianto;	

COMMITTENTE:

RFI
RETE FERROVIARIA ITALIANA
GRUPPO FERROVIE DELLO STATO ITALIANE

PROGETTAZIONE:

ITALFERR
GRUPPO FERROVIE DELLO STATO ITALIANE

CUP J54H17000130009

U.O. IMPIANTI INDUSTRIALI E TECNOLOGICI

PROGETTO DEFINITIVO

COMPLETAMENTO DEL NODO DI UDINE
PM CARGNACCO
PRG e ACC del nuovo pm di Cargnacco e
delle opere sostitutive dei P.L. interferenti con il nuovo PM

Sottovia SL01 - Impianti meccanici
Impianti di sollevamento

SCALA:
-:-

COMMESSA	LOTTO	FASE	ENTE	TIPO DOC.	OPERA/DISCIPLINA	PROGR.	REV.
I Z 0 9	0 0	D	1 7	W X	I T 0 2 0 2	0 0 1	A

Rev.	Descrizione	Redatto	Data	Verificato	Data	Approvato	Data	Autorizzato Data
A	EMISSIONE ESECUTIVA	E. Zaccari	Settembre 2019	D. Lupri	Settembre 2019	S. Lo Presti	Settembre 2019	FALASCHI Settembre 2019

File: SL01 IZ0900D17WXIT0202001A.DWG n. Elab.: