


| LEGENDA | |
|----------|---|
| Elemento | Descrizione |
| | Valvola di intercettazione generica - flangiata o filettata |
| | Valvola di ritegno - flangiata o filettata |
| | Giunta di transizione PEAD / acciaio |
| | Sonda di livello |
| | Elettropompa Portata: 11,8 l/s Prevalenza: 12 m c.a. |

NOTE

- Le tubazioni staffate alle pareti saranno realizzate in acciaio zincato, i tratti interrati saranno realizzati in PEAD e nei punti di passaggio saranno previsti opportuni giunti di transizione;
- Il quadro dovrà dare in uscita allarmi e segnali su supporti e con protocolli standard o non proprietari (ModBus o similari) in modo da indirizzarli secondo i desideri del gestore dell'impianto;

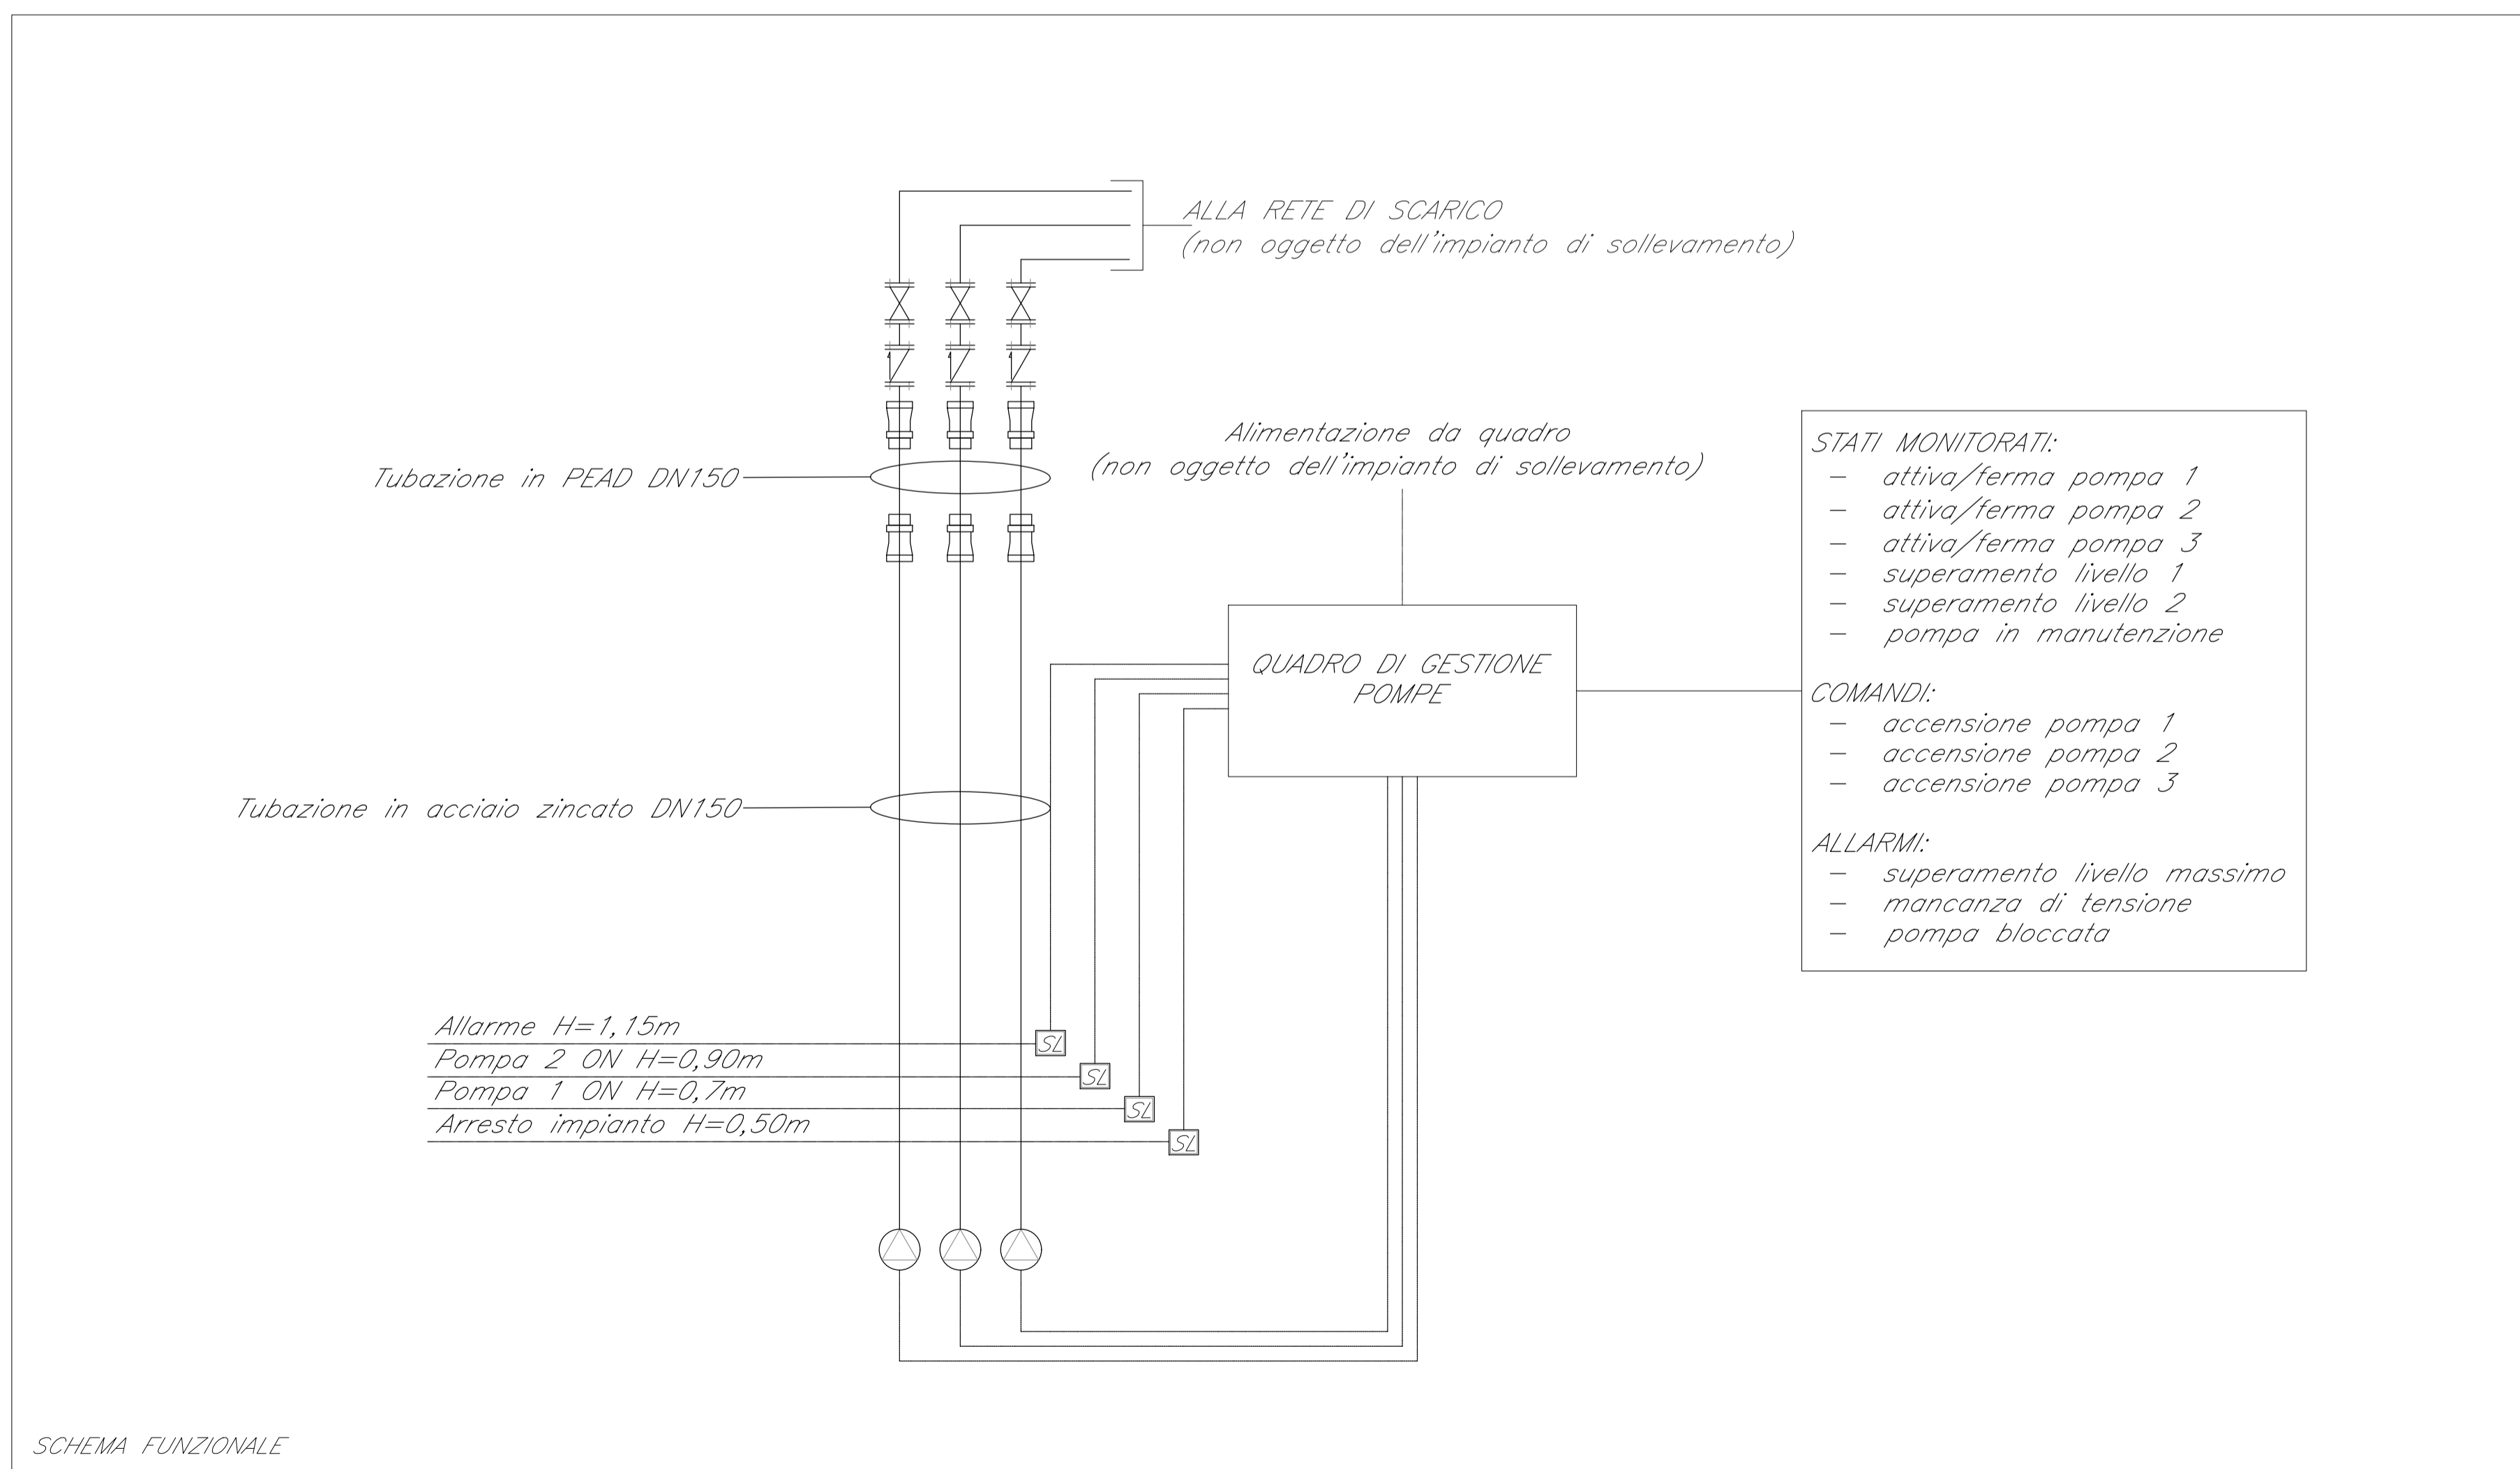

COMMITTENTE:
RFI
 RETE FERROVIARIA ITALIANA
 GRUPPO FERROVIE DELLO STATO ITALIANE

PROGETTAZIONE:
ITALFERR
 GRUPPO FERROVIE DELLO STATO ITALIANE

CUP J54H17000130009

U.O. IMPIANTI INDUSTRIALI E TECNOLOGICI

PROGETTO DEFINITIVO

COMPLETAMENTO DEL NODO DI UDINE

PM CARGNACCO

PRG e ACC del nuovo pm di Cargnacco e delle opere sostitutive dei P.L. interferenti con il nuovo PM

Sottovia SL03 - Impianti meccanici
 Impianti di sollevamento

SCALA:

1:1

| COMMESSA | LOTTO | FASE | ENTE | TIPO DOC. | OPERAD/ISCIPLINA | PROGR. | REV. |
|----------|-------|------|------|-----------|------------------|--------|------|
| I Z 0 9 | 0 0 | D | 1 7 | W X | I T 0 4 0 2 | 0 0 1 | A |

| Rev. | Descrizione | Redatto | Data | Verificato | Data | Approvato | Data | Autorizzato Data |
|------|----------------------|-----------|----------------|------------|----------------|-------------|----------------|---------------------------|
| A | EMMISSIONE ESECUTIVA | E. Zucchi | Settembre 2019 | D. Lepri | Settembre 2019 | S. La Presi | Settembre 2019 | FALASCH Settembre 2019 |

File: SL03 IZ0900D17WXIT0402001A.DWG

n. Elab.: