
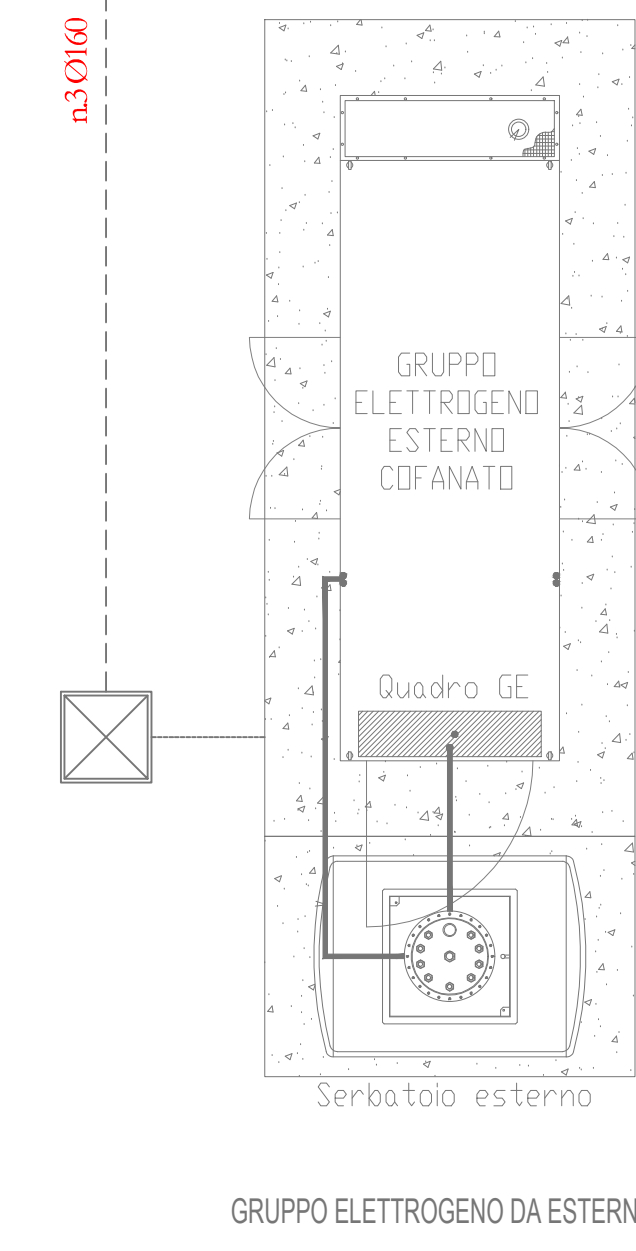
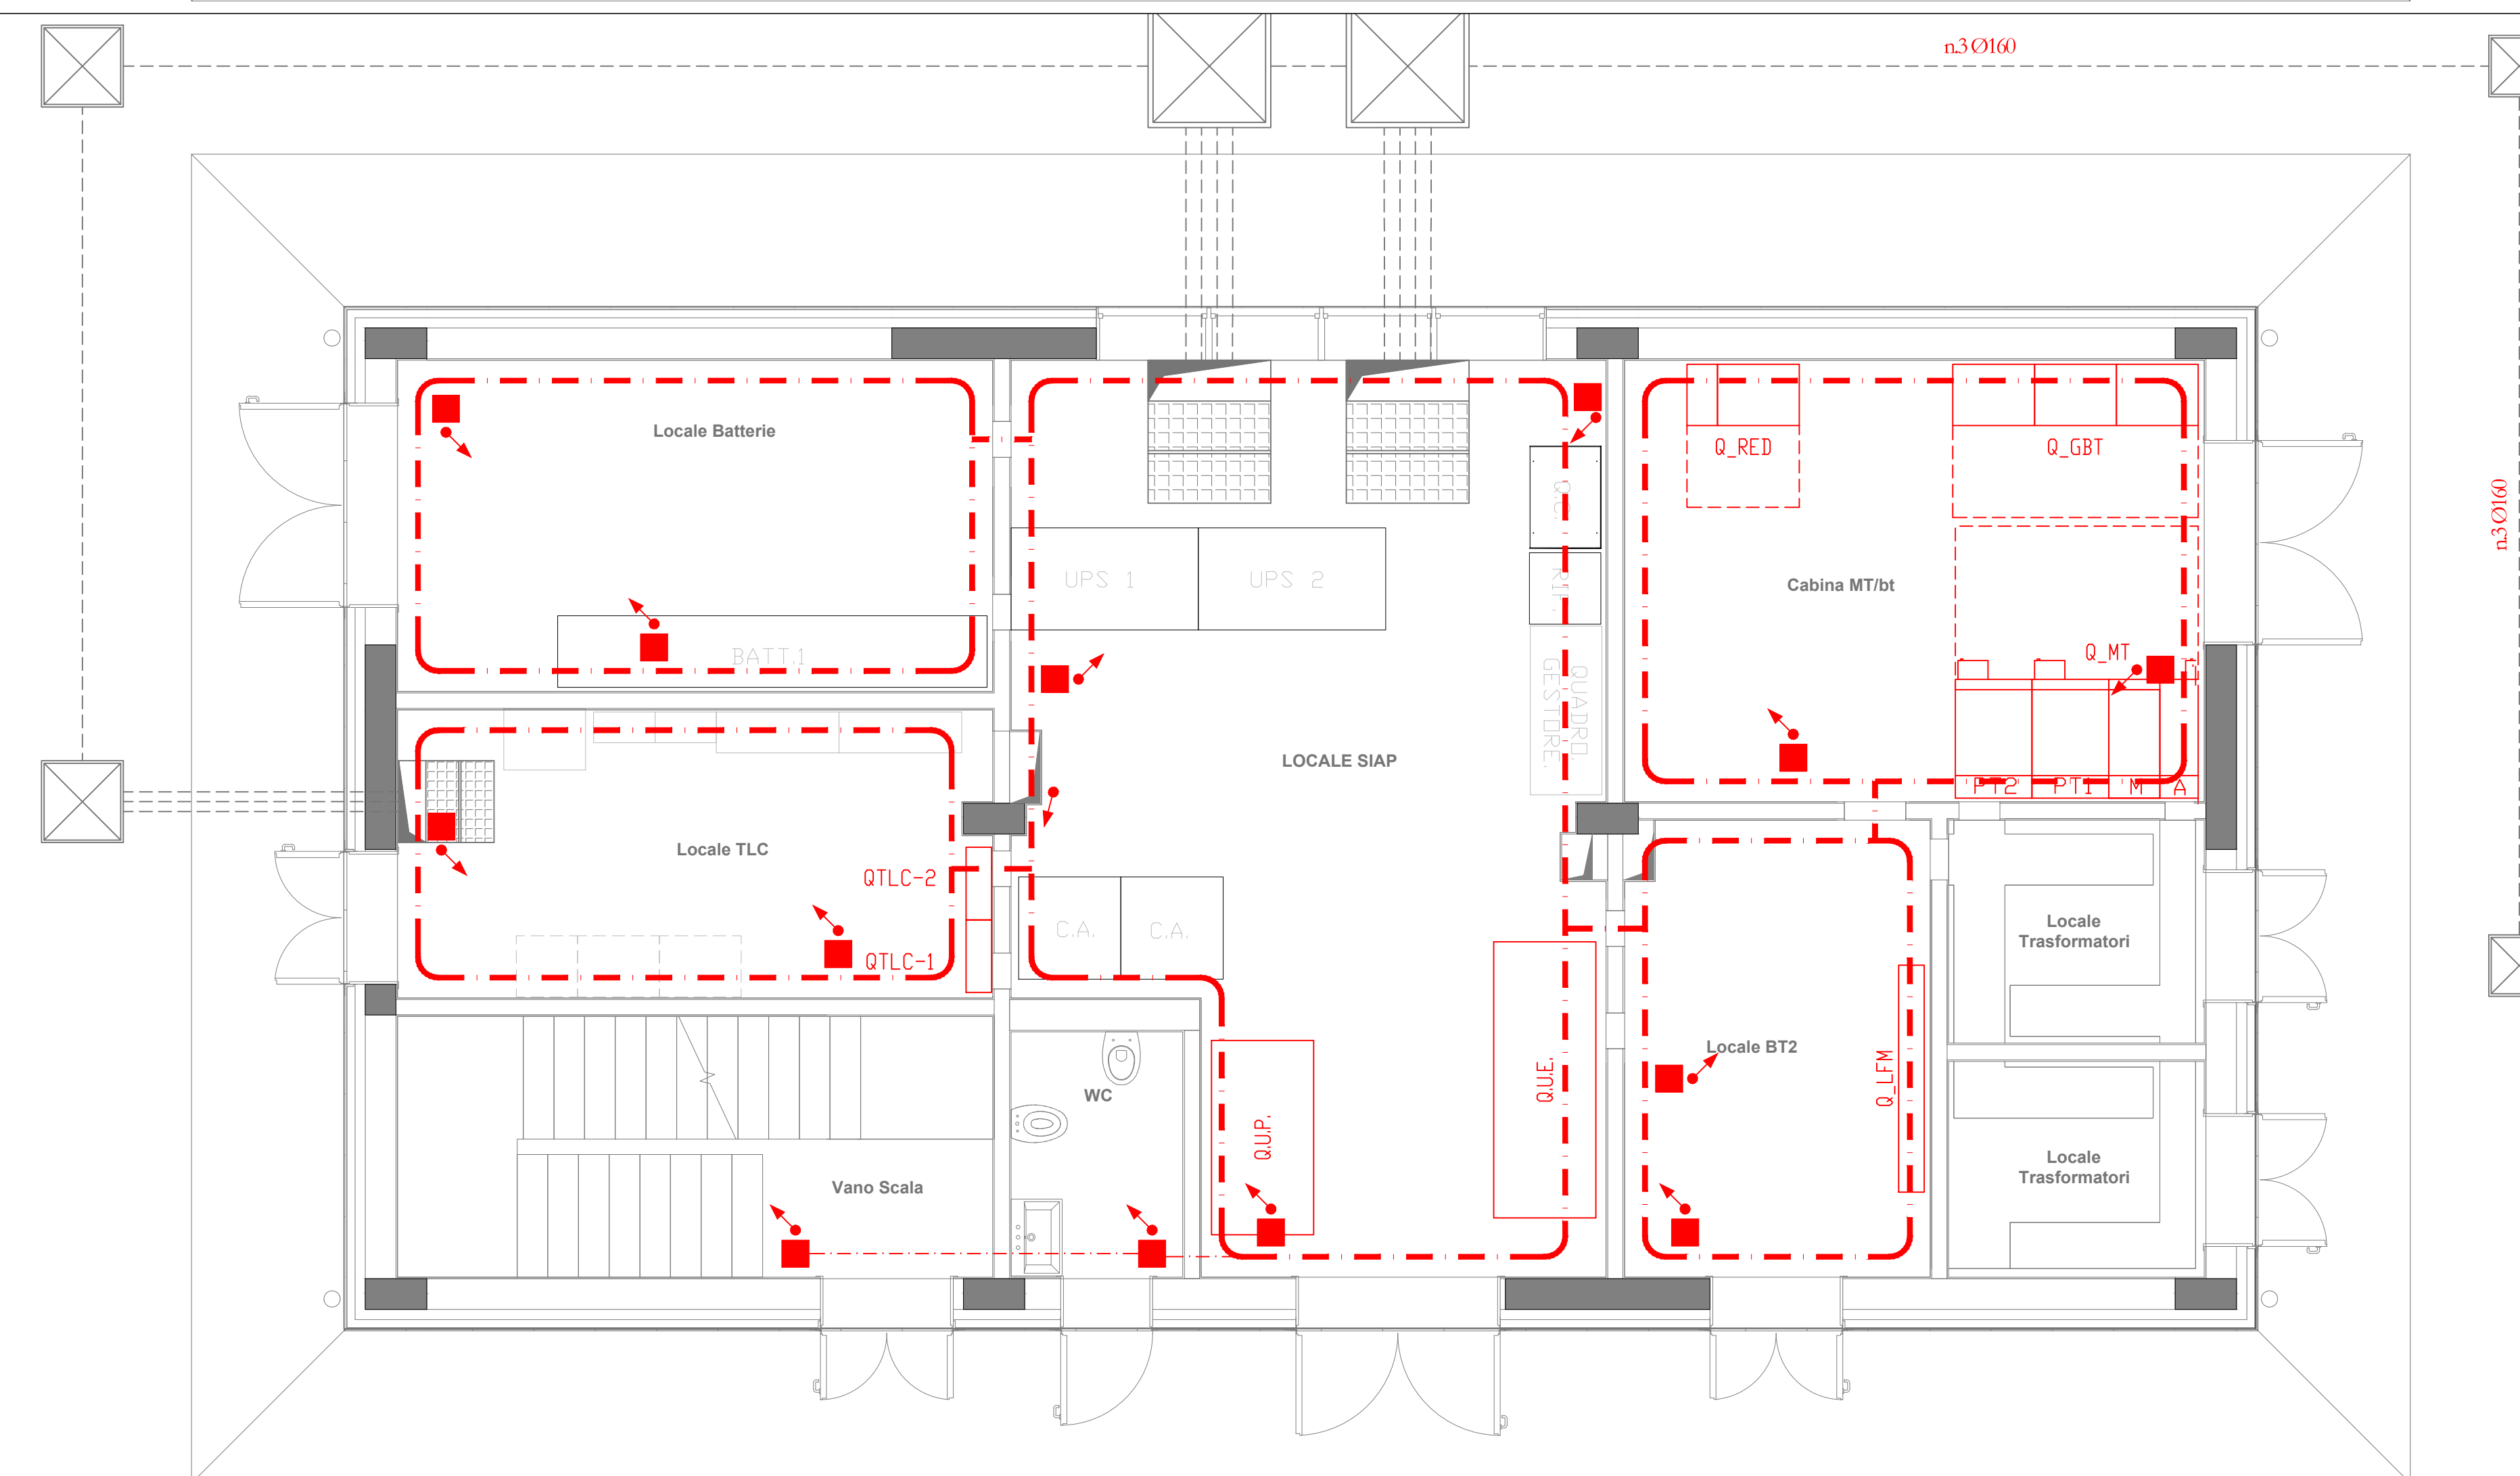


**LEGENDA SIMBOLI IMPIANTI LFM**

|  |   |
|--|---|
|  | Montante salita/discesa   |
|  | Scatola di derivazione in lega leggera 100x100x50mm - grado di protezione IP55 - morsetteria classe II  |
|  | Canaletta in acciaio zincato 300x100mm per distribuzione principale circuiti di alimentazione "Normale" Installazione sotto pavimento sopraelevato  |
|  | Canaletta in acciaio zincato 120x100mm per distribuzione principale circuiti di alimentazione "No-break" Installazione sotto pavimento sopraelevato |
|  | Tubo in PVC rigido Ø32mm per distribuzione secondaria circuiti di alimentazione "Normale"   |
|  | Tubo in PVC rigido Ø32mm per distribuzione secondaria circuiti di alimentazione "No-Break"  |

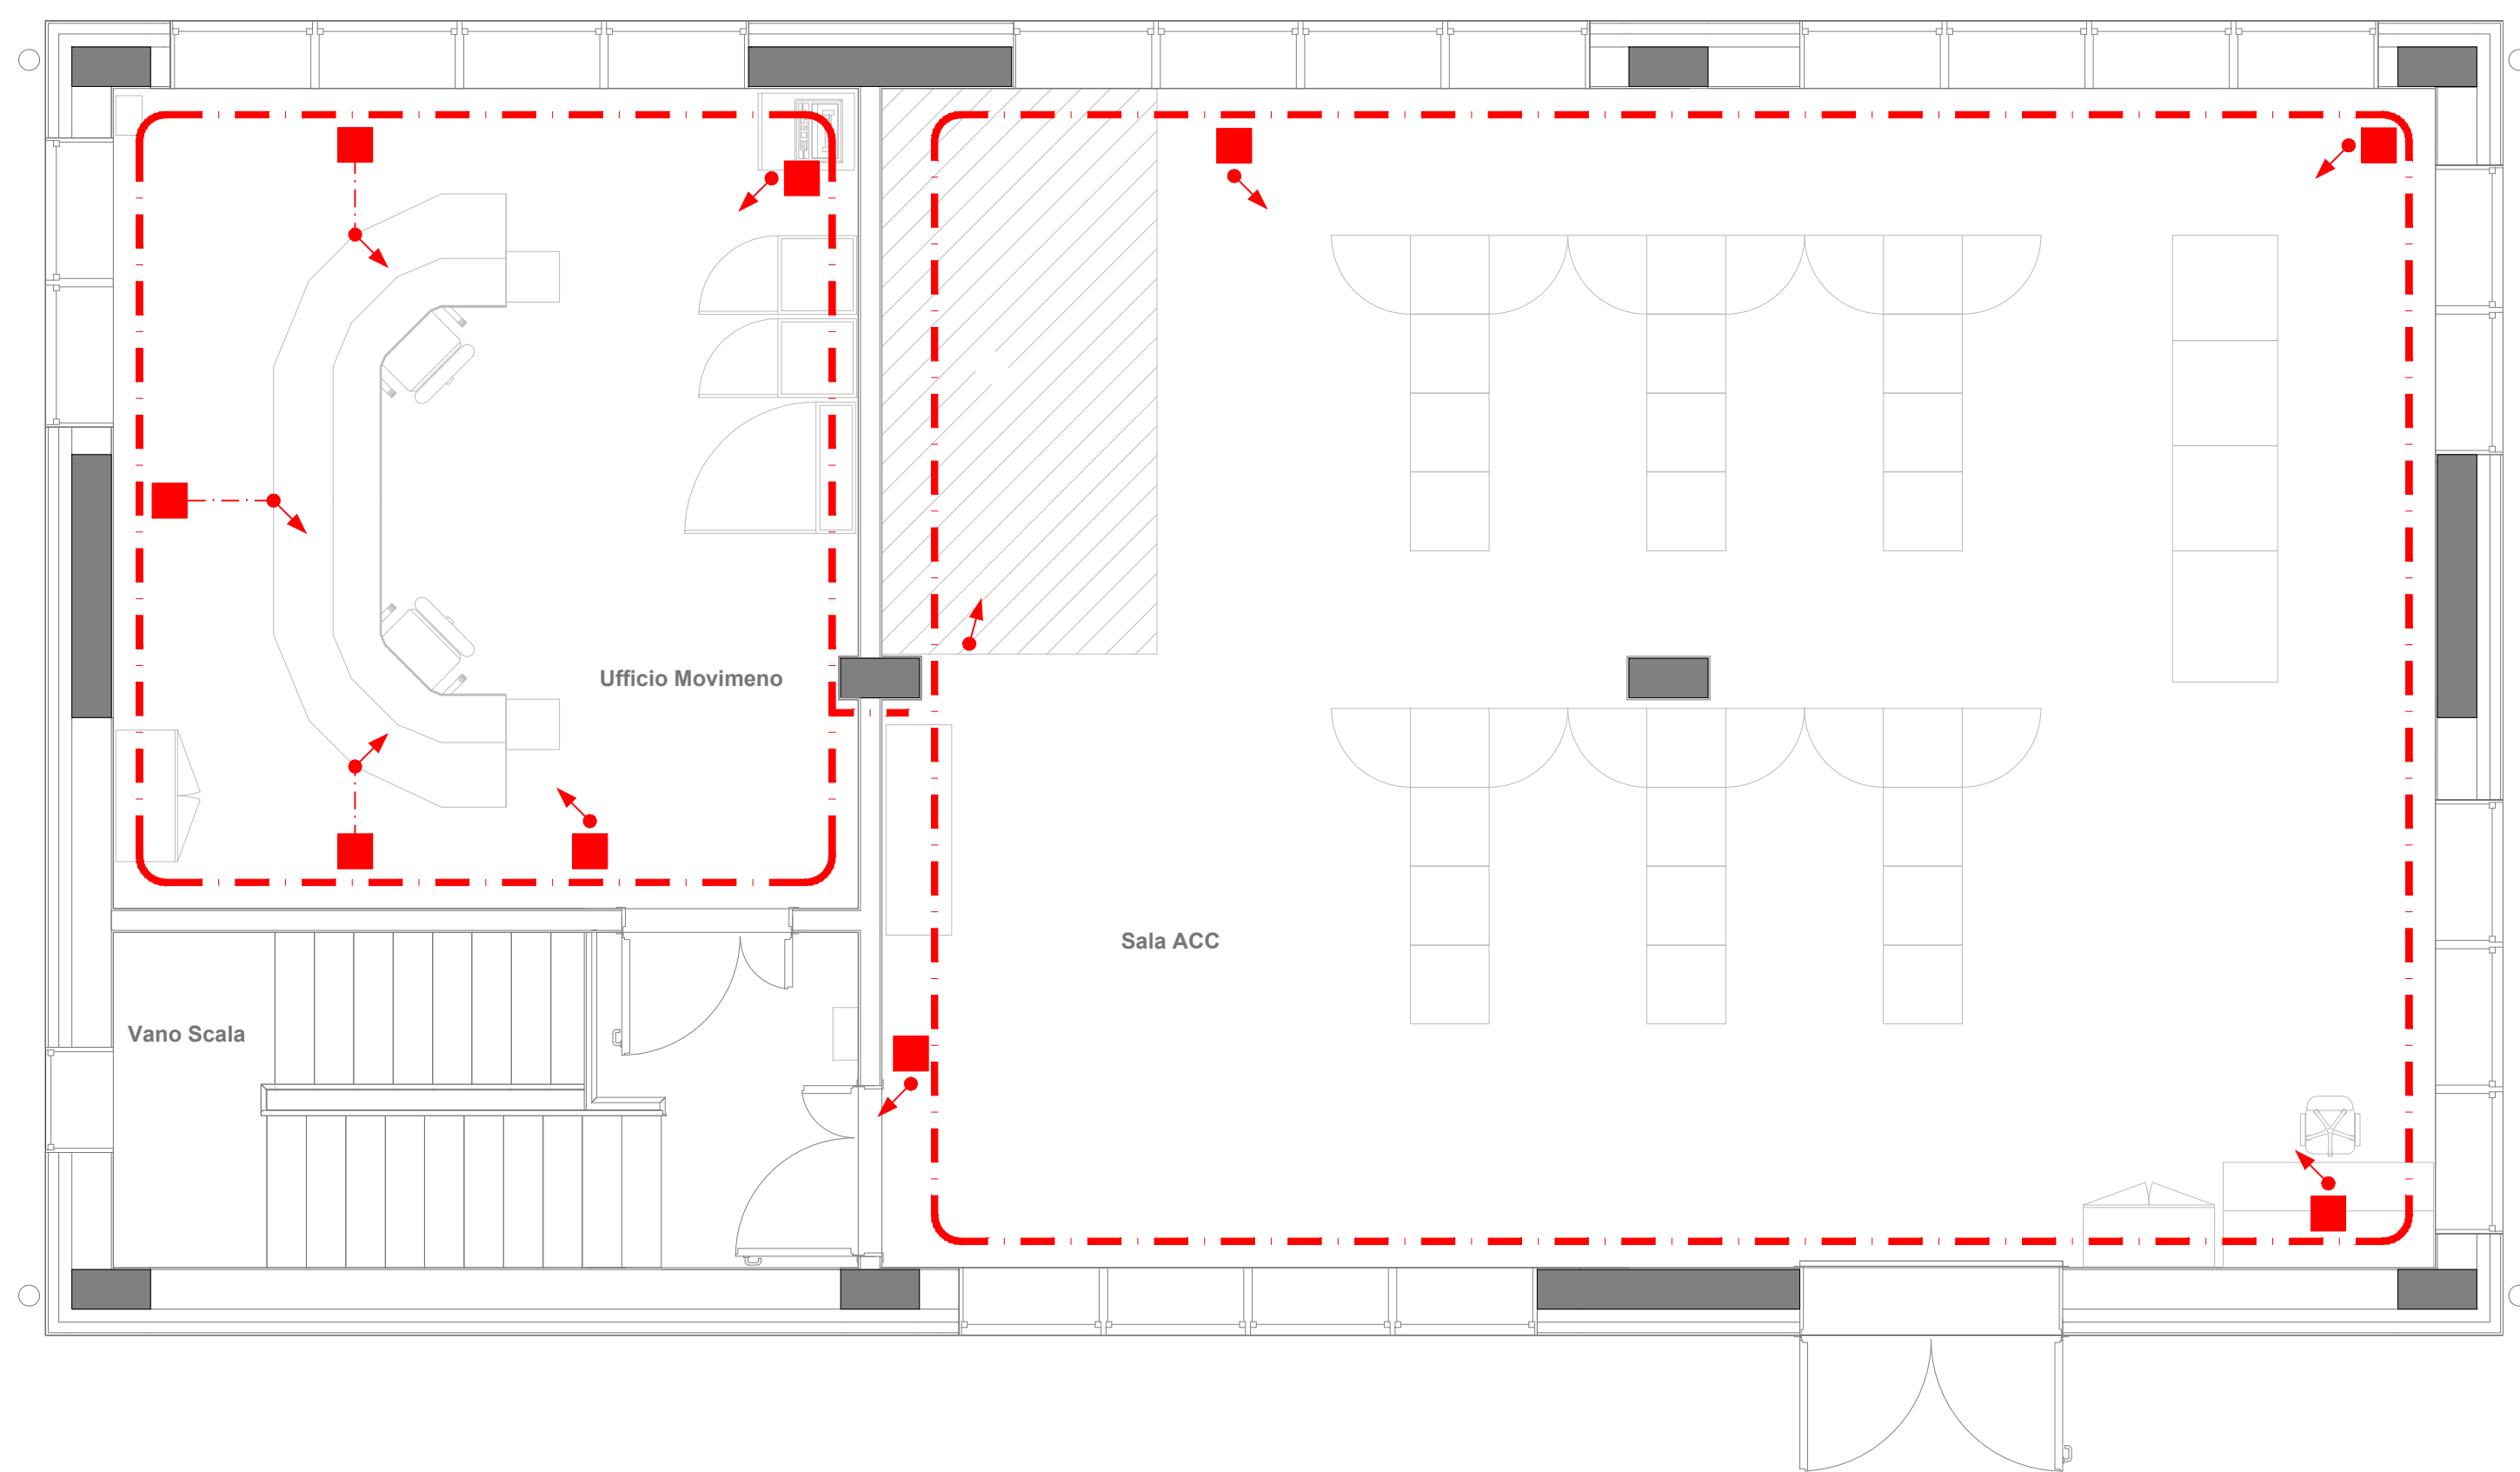

CUP J54H17000130009

**U.O. TECNOLOGIE NORD**  
**PROGETTO DEFINITIVO**  
**COMPLETAMENTO DEL NODO DI UDINE**  
**PM CARGNACCO**  
**PRG e ACC del nuovo PM di Cargnacco e delle opere sostitutive dei P.L. interferenti con il nuovo PM**  
 ACC PM CARGNACCO  
 FABBRICATO - IMPIANTI LFM  
 Lay-out canalizzazioni

SCALA: 1:50

|          |       |      |      |           |                  |        |      |
|----------|-------|------|------|-----------|------------------|--------|------|
| COMMESSA | LOTTO | FASE | ENTE | TIPO DOC. | OPERA/DISCIPLINA | PROGR. | REV. |
| I209     | 00    | D    | 5/8  | P/B       | LF0200           | 002    | A    |

| Revis. | Descrizione          | Redatto    | Data           | Verificato | Data           | Approvato    | Data           | Autorizzato/Data              |
|--------|----------------------|------------|----------------|------------|----------------|--------------|----------------|-------------------------------|
| A      | Emissione Definitiva | G. D'Amico | Settembre 2019 | C. Vaccaro | Settembre 2019 | S. Lo Presti | Settembre 2019 | M. Garibano<br>Settembre 2019 |

