


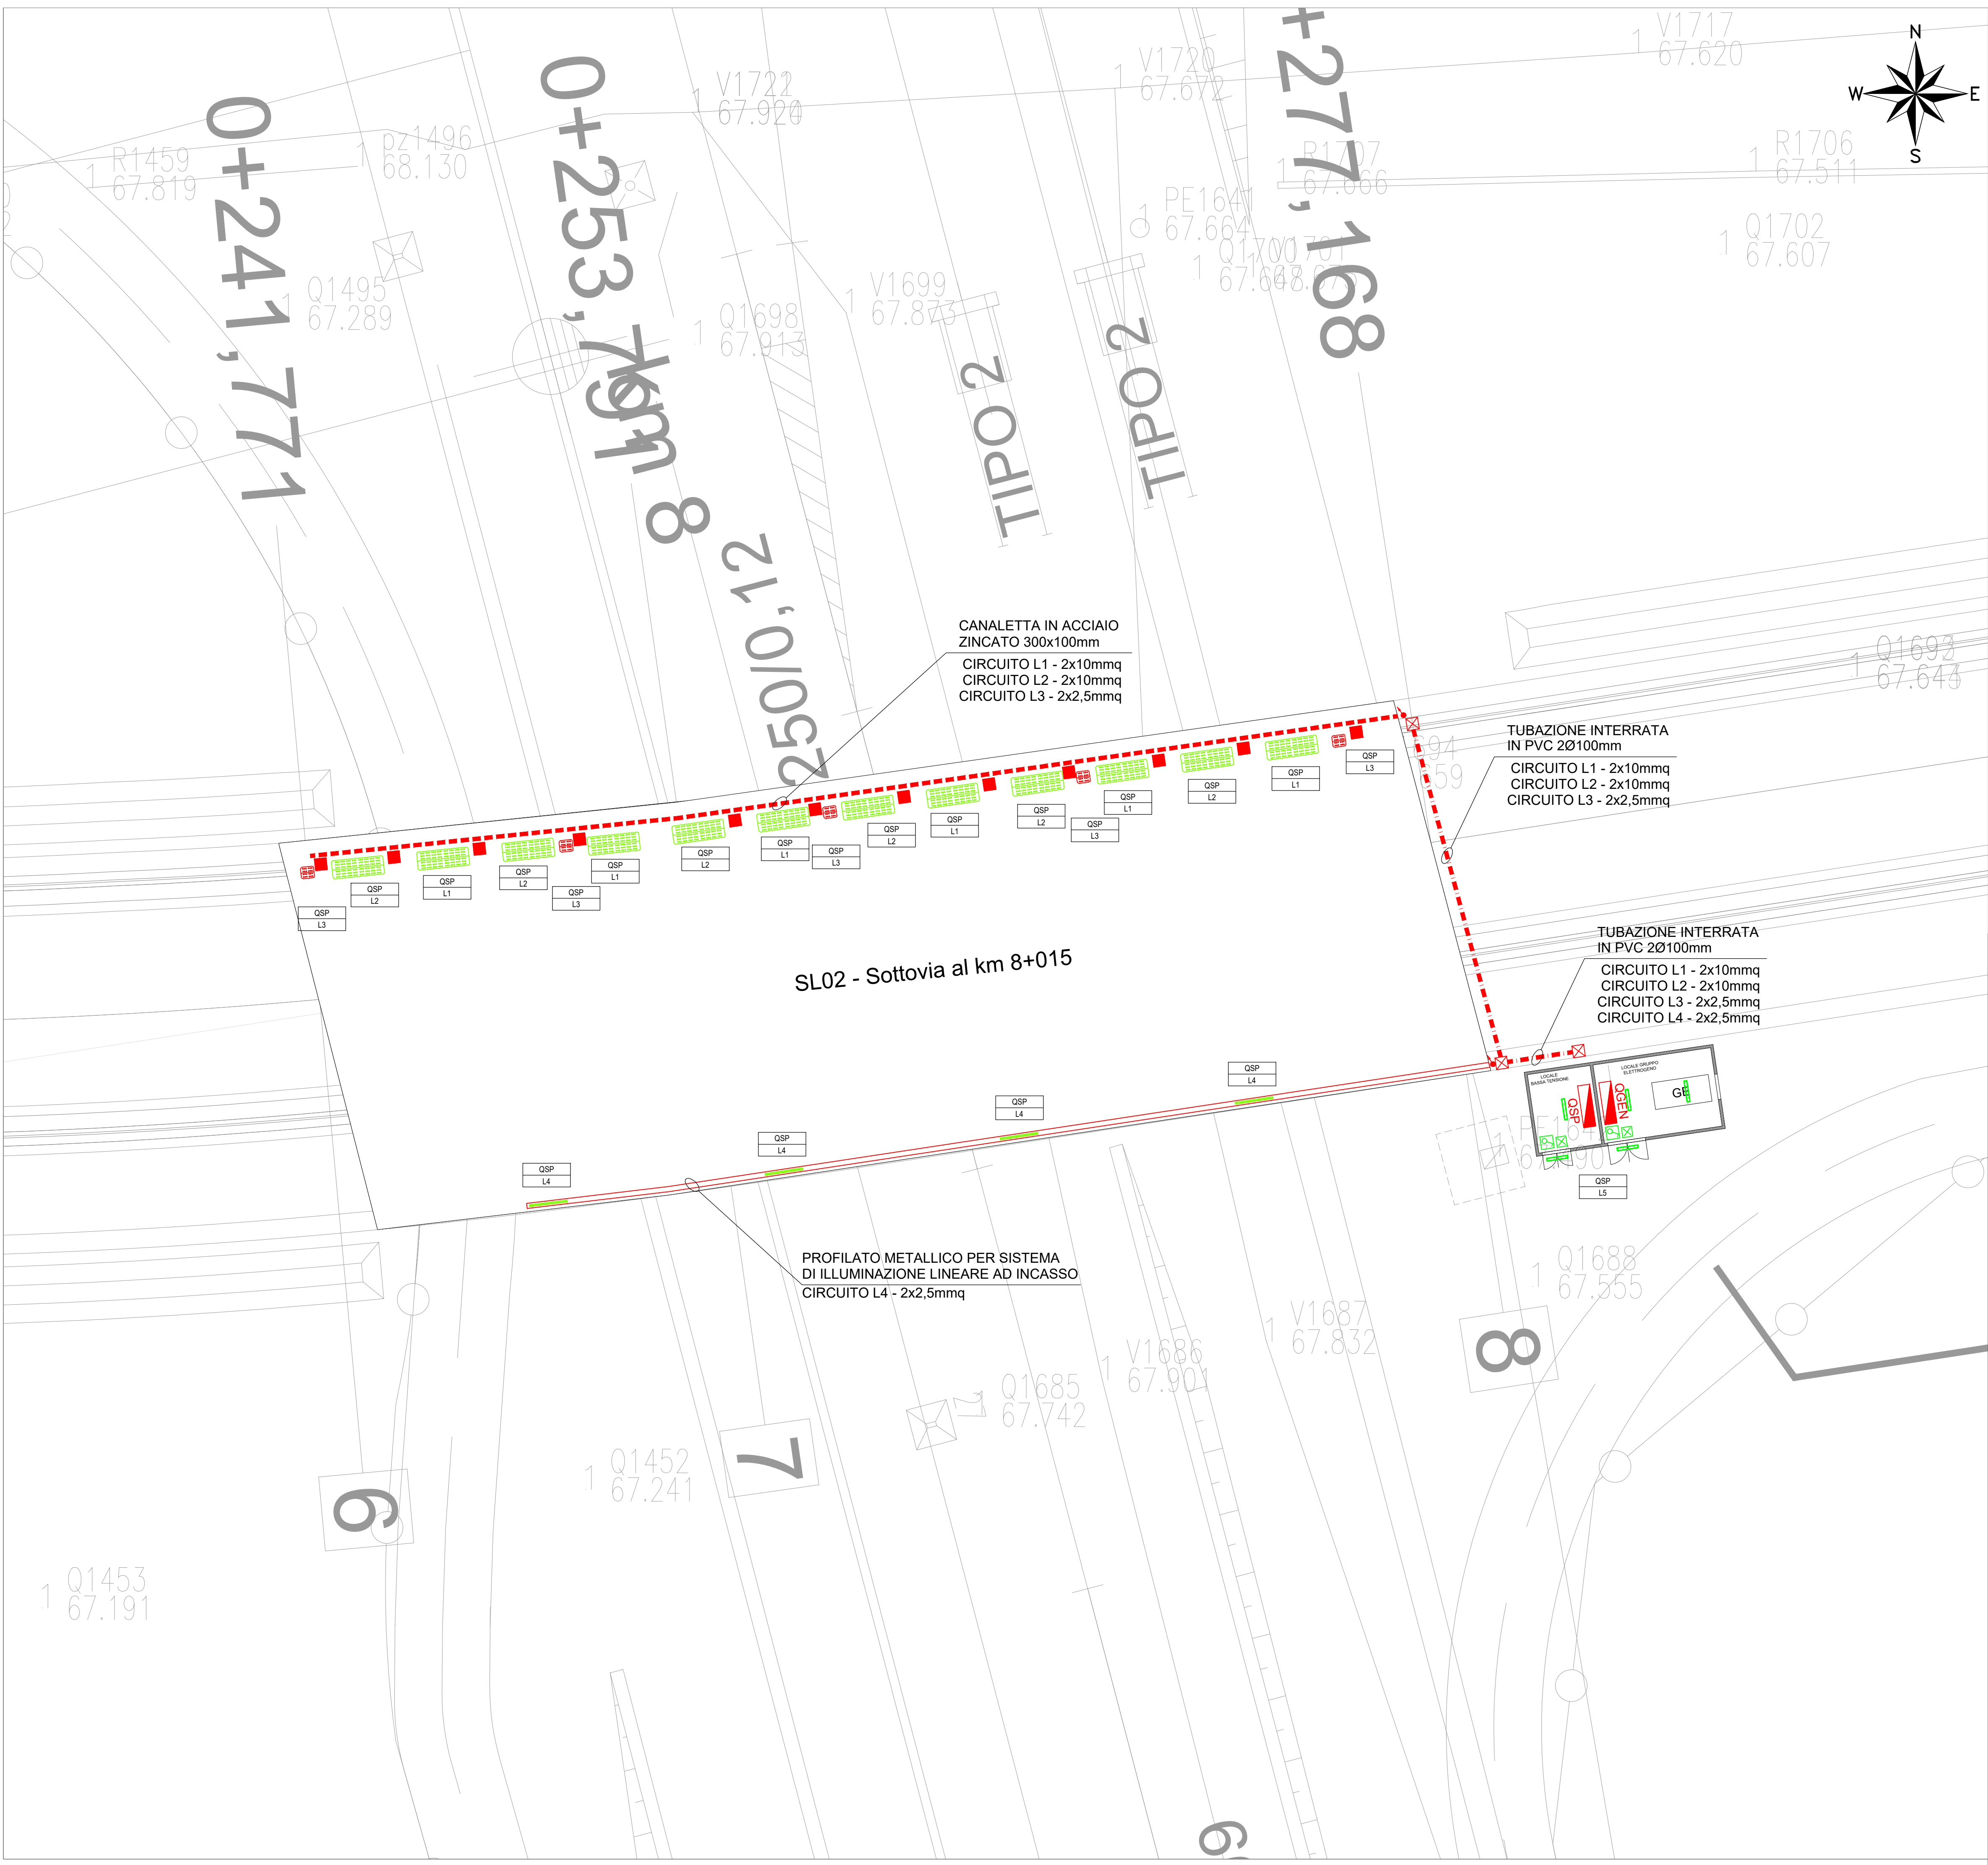

| LEGENDA |   |
|---------|---|
| SIMBOLO | DESCRIZIONE   |
|         | Quadro elettrico   |
|         | Illuminazione permanente sottovia.<br>Proiettore a LED (P LED = 26 W) simmetrico a luce diretta IP66, IK08, 3470lm, classe di isolamento II.   |
|         | Illuminazione di rinforzo sottovia.<br>Proiettore a LED (P LED = 472 W) simmetrico a luce diretta IP66, IK08, 62370lm, classe di isolamento II.   |
|         | Sistema lineare ad incasso,<br>lampade LED 15W, grado di protezione IP64, classe isol. II   |
|         | Apparecchio illuminante per installazione tipo prevista da RFI DTC STS ENE SP IFS LF 163A,<br>lampade LED 29W, grado di protezione IP65, IK08, classe di isolamento II, flusso luminoso 3193 lm, sistema di controllo ad onde convogliate, alimentate da generatore. |
|         | Piafoniera di emergenza 12W a LED   |
|         | Interruttore unipolare per installazione in scatola porta frutto in resina IP 40 fissata a parete   |
|         | Profilato metallico per sistema di illuminazione lineare ad incasso con predisposizione passaggio cavi   |
|         | Canaletta in acciaio zincato 300x100mm fissata alla struttura del sottovia   |
|         | Tubazione interrata, in PVC rigido serie pesante   |
|         | Scatola di derivazione IP66 45x50cm   |
|         | Pozzetto di derivazione in CLS 45x45cm con coperchio carrabile D400 in CLS.   |
|         | Risalita cavi da pozzetto in canaletta di acciaio zincato 300x100mm   |

| LEGENDA TARGHETTE |                         |
|-------------------|-------------------------|
|                   | A: QUADRO ALIMENTAZIONE |
|                   | B: SEQUENZIALE CIRCUITO |



PROGETTAZIONE:



CUP J54H17000130009

U.O. TECNOLOGIE NORD

PROGETTO DEFINITIVO

COMPLETAMENTO DEL NODO DI UDINE  
PM CARGNACCO

PRG e ACC del nuovo PM di Cargnacco e delle opere sostitutive dei P.L. interferenti con il nuovo PM

VIABILITA' PUBBLICA INTERFERITA  
SOTTOPASSO 2 - IMPIANTI LFM  
Lay-out disposizione apparecchiature

SCALA: 1:100

| COMMESSA | LOTTO | FASE | ENTE | TIPO DOC. | OPERA/DISCIPLINA | PROGR. | REV. |
|----------|-------|------|------|-----------|------------------|--------|------|
| I209     | 00    | D    | 58   | PA        | LF0220           | 001    | A    |

| Revis. | Descrizione          | Redatto     | Data           | Verificato | Data           | Approvato    | Data           | Autorizzato/Data             |
|--------|----------------------|-------------|----------------|------------|----------------|--------------|----------------|------------------------------|
| A      | Emissione Definitiva | G. Drisoldi | Settembre 2019 | C. Vacca   | Settembre 2019 | S. Lo Presti | Settembre 2019 | M. Gambaro<br>Settembre 2019 |
|        |                      |             |                |            |                |              |                |                              |
Stamp: Provincia di Cuneo, 12/09/2019, M. Gambaro

File: I20900D58PALF0220001A.dwg n. Elab.: .....