
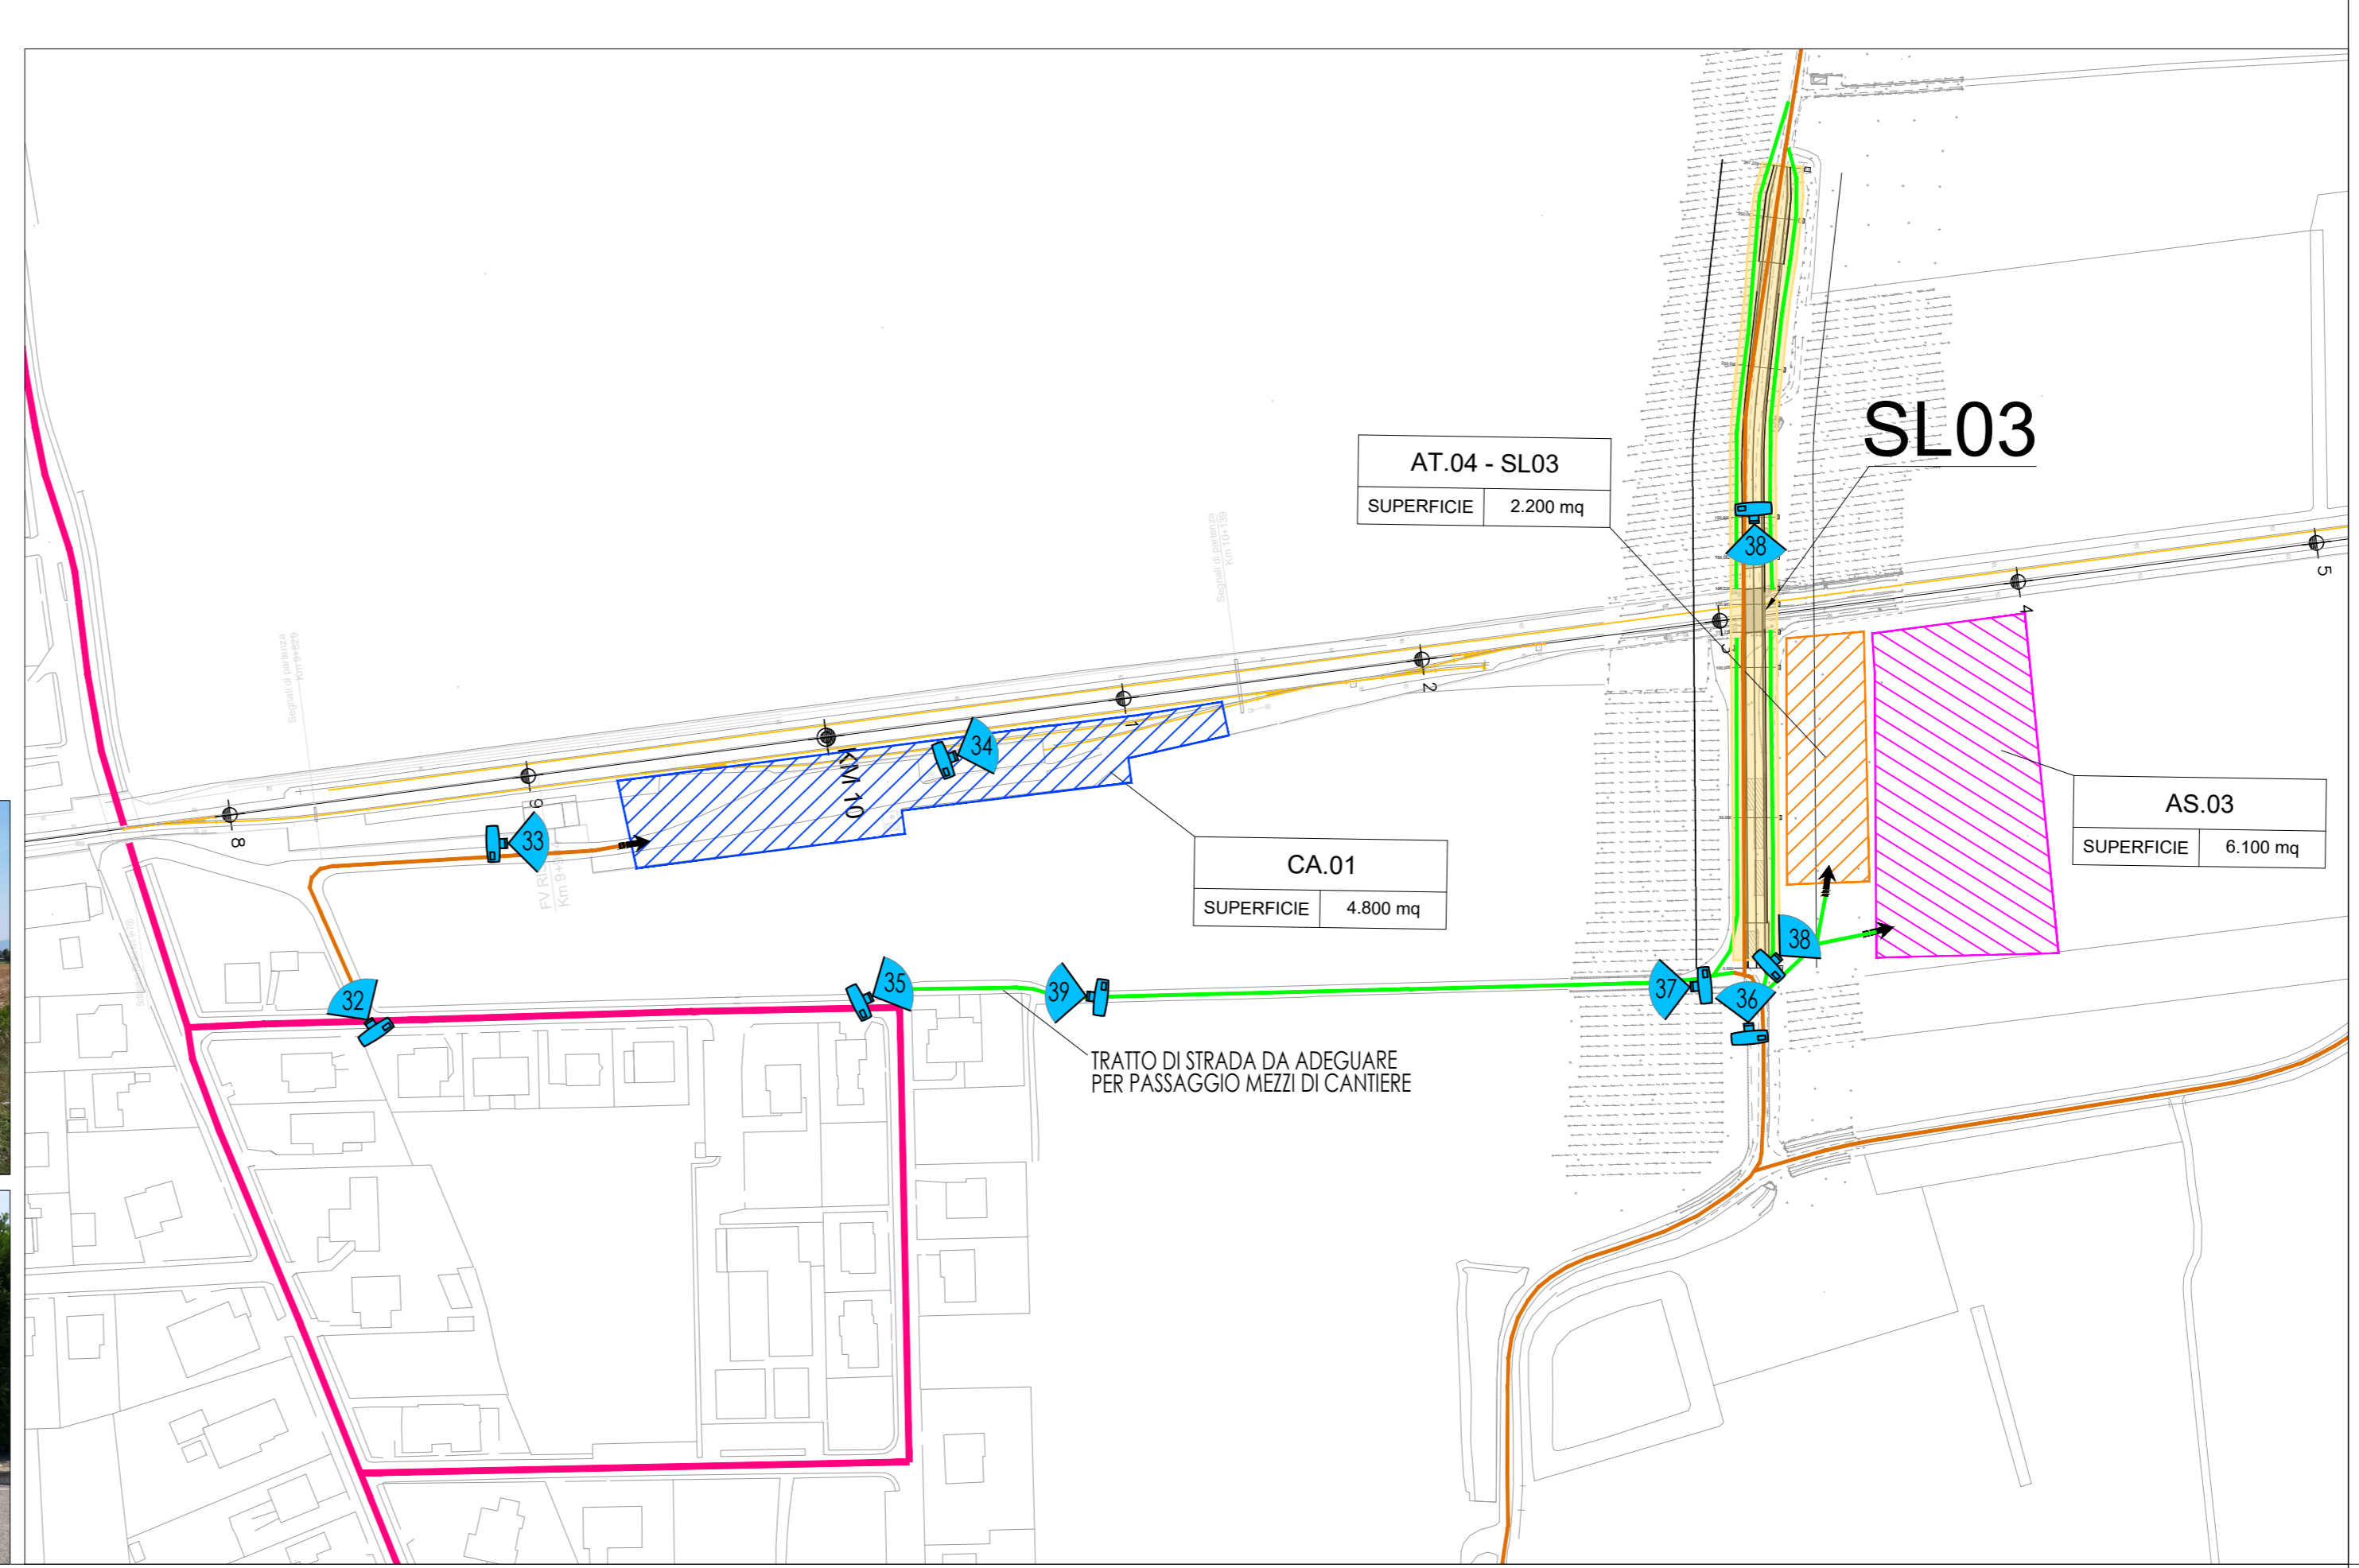
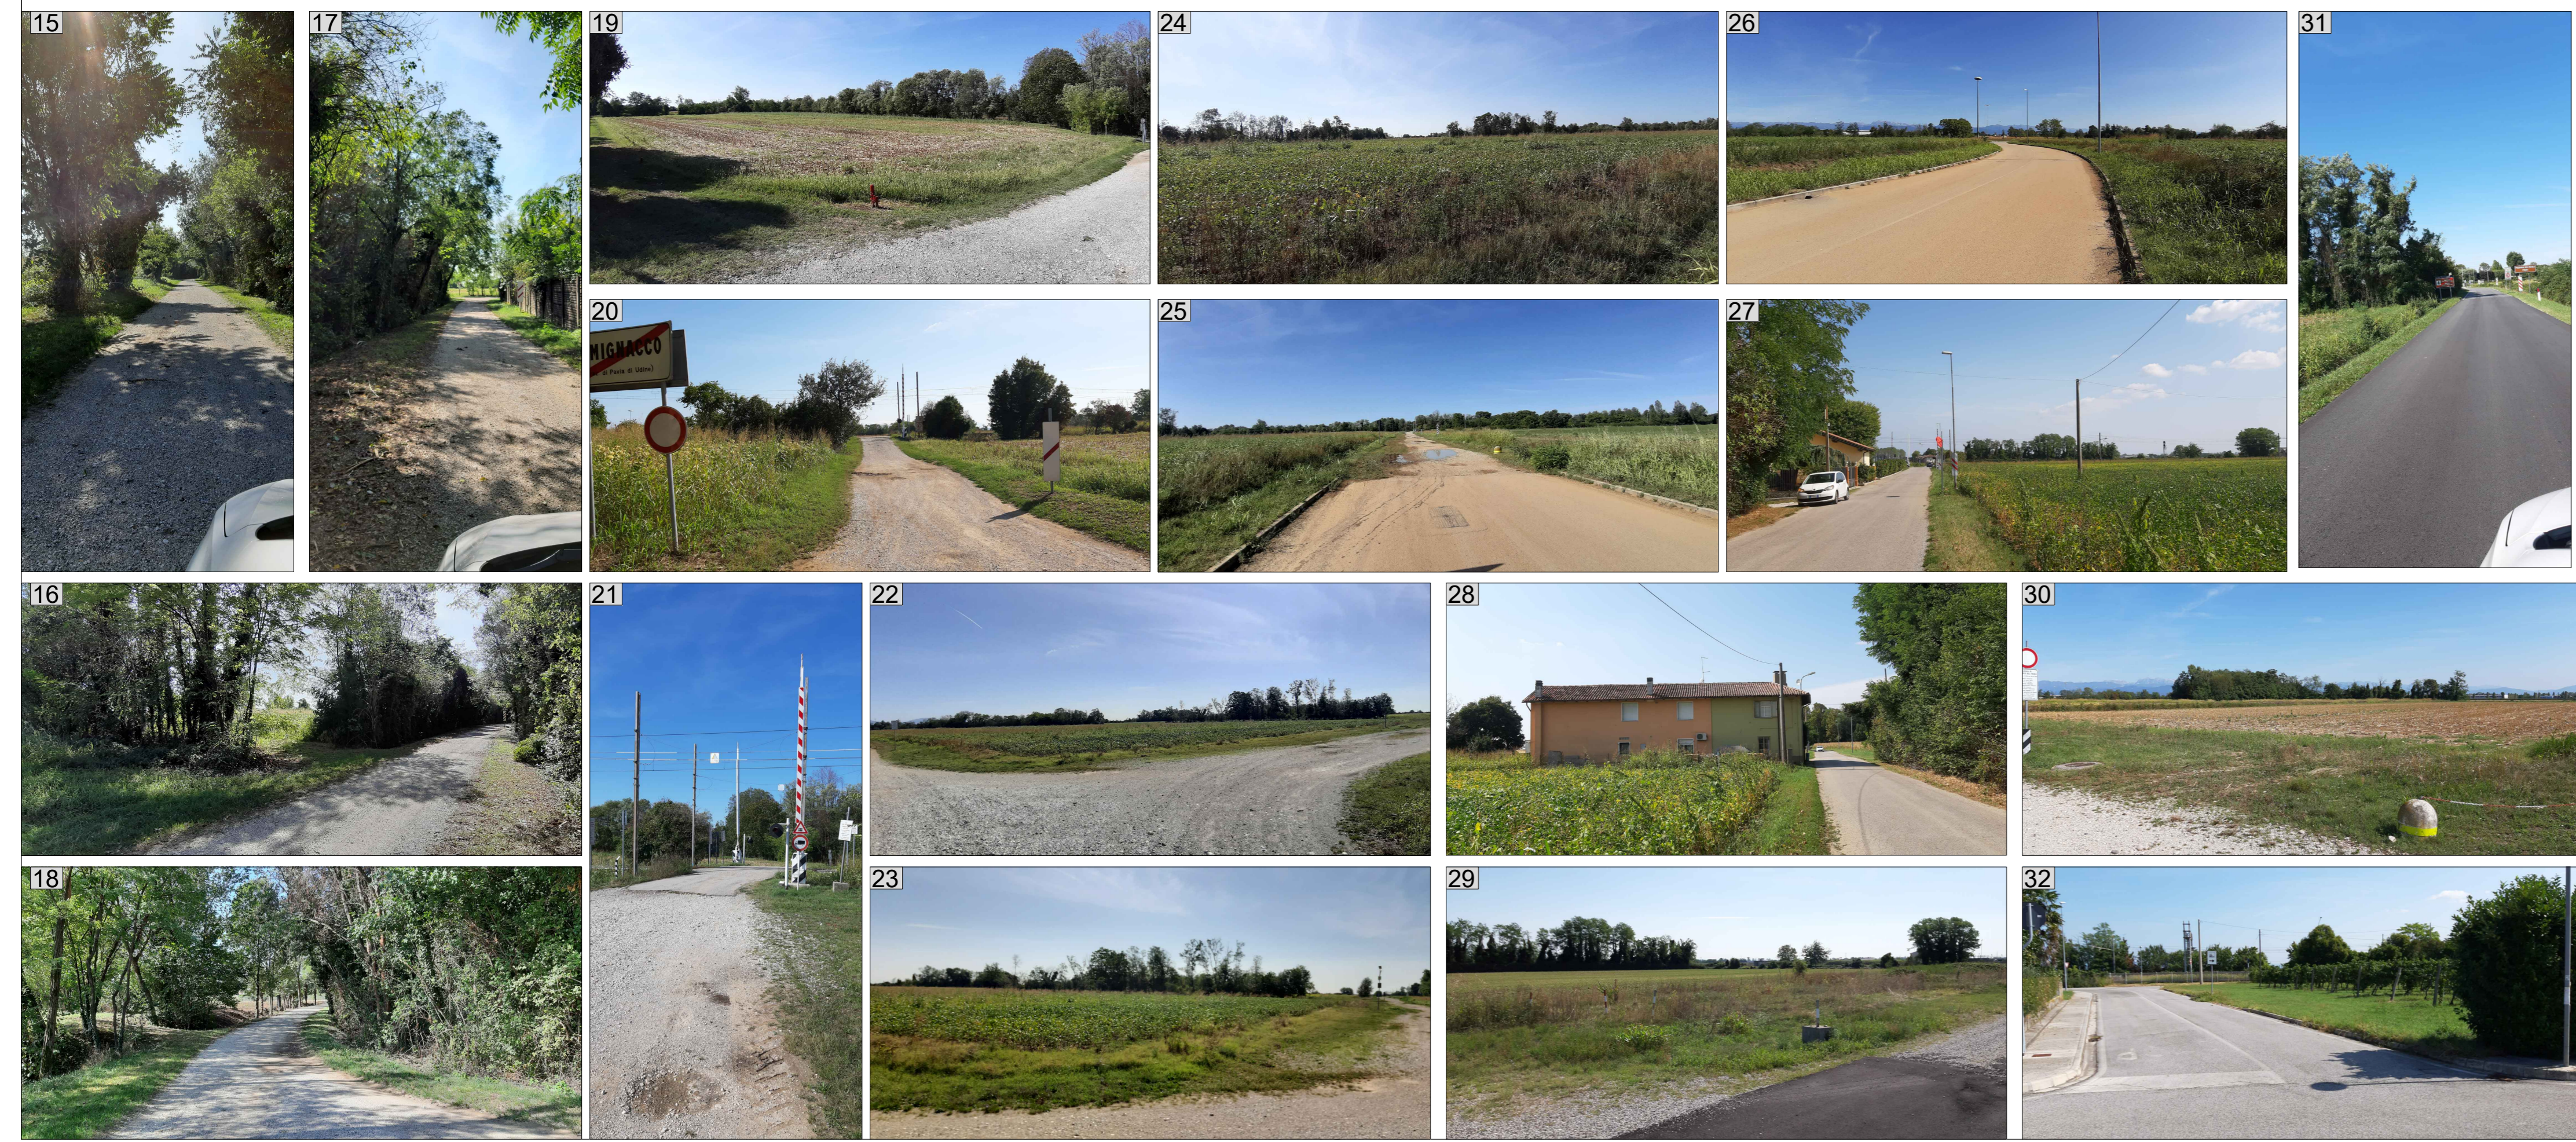


LEGENDA

	CB - CANTIERE BASE		VIABILITÀ PRIMARIA
	CO - CANTIERE OPERATIVO		VIABILITÀ PRINCIPALE
	AT - AREA TECNICA		VIABILITÀ SECONDARIA
	AS - AREA DI STOCCAGGIO		VIABILITÀ LOCALE
	AR - CANTIERE DI ARMAMENTO		PISTA DI CANTIERE
	AREA DI LAVORO		ACCESSO AI CANTIERI
	FASCIA DI RISPETTO		DIREZIONI
	OPERE DI PROGETTO		LINEA FERROVIARIA DI PROGETTO
	OPERE DA DEMOLIRE		LINEA FERROVIARIA PROGETTO IN SOTTORINNOVAMENTO
	OPERE REALIZZATE IN FASE PRECEDENTE		LINEA FERROVIARIA ESISTENTE
	OPERE PROVVISORIE		LINEA FERROVIARIA PROVVISORIA
	DEMOLIZIONI		LINEA FERROVIARIA DI PROGETTO A CURA AL TRAC INTERVENTO

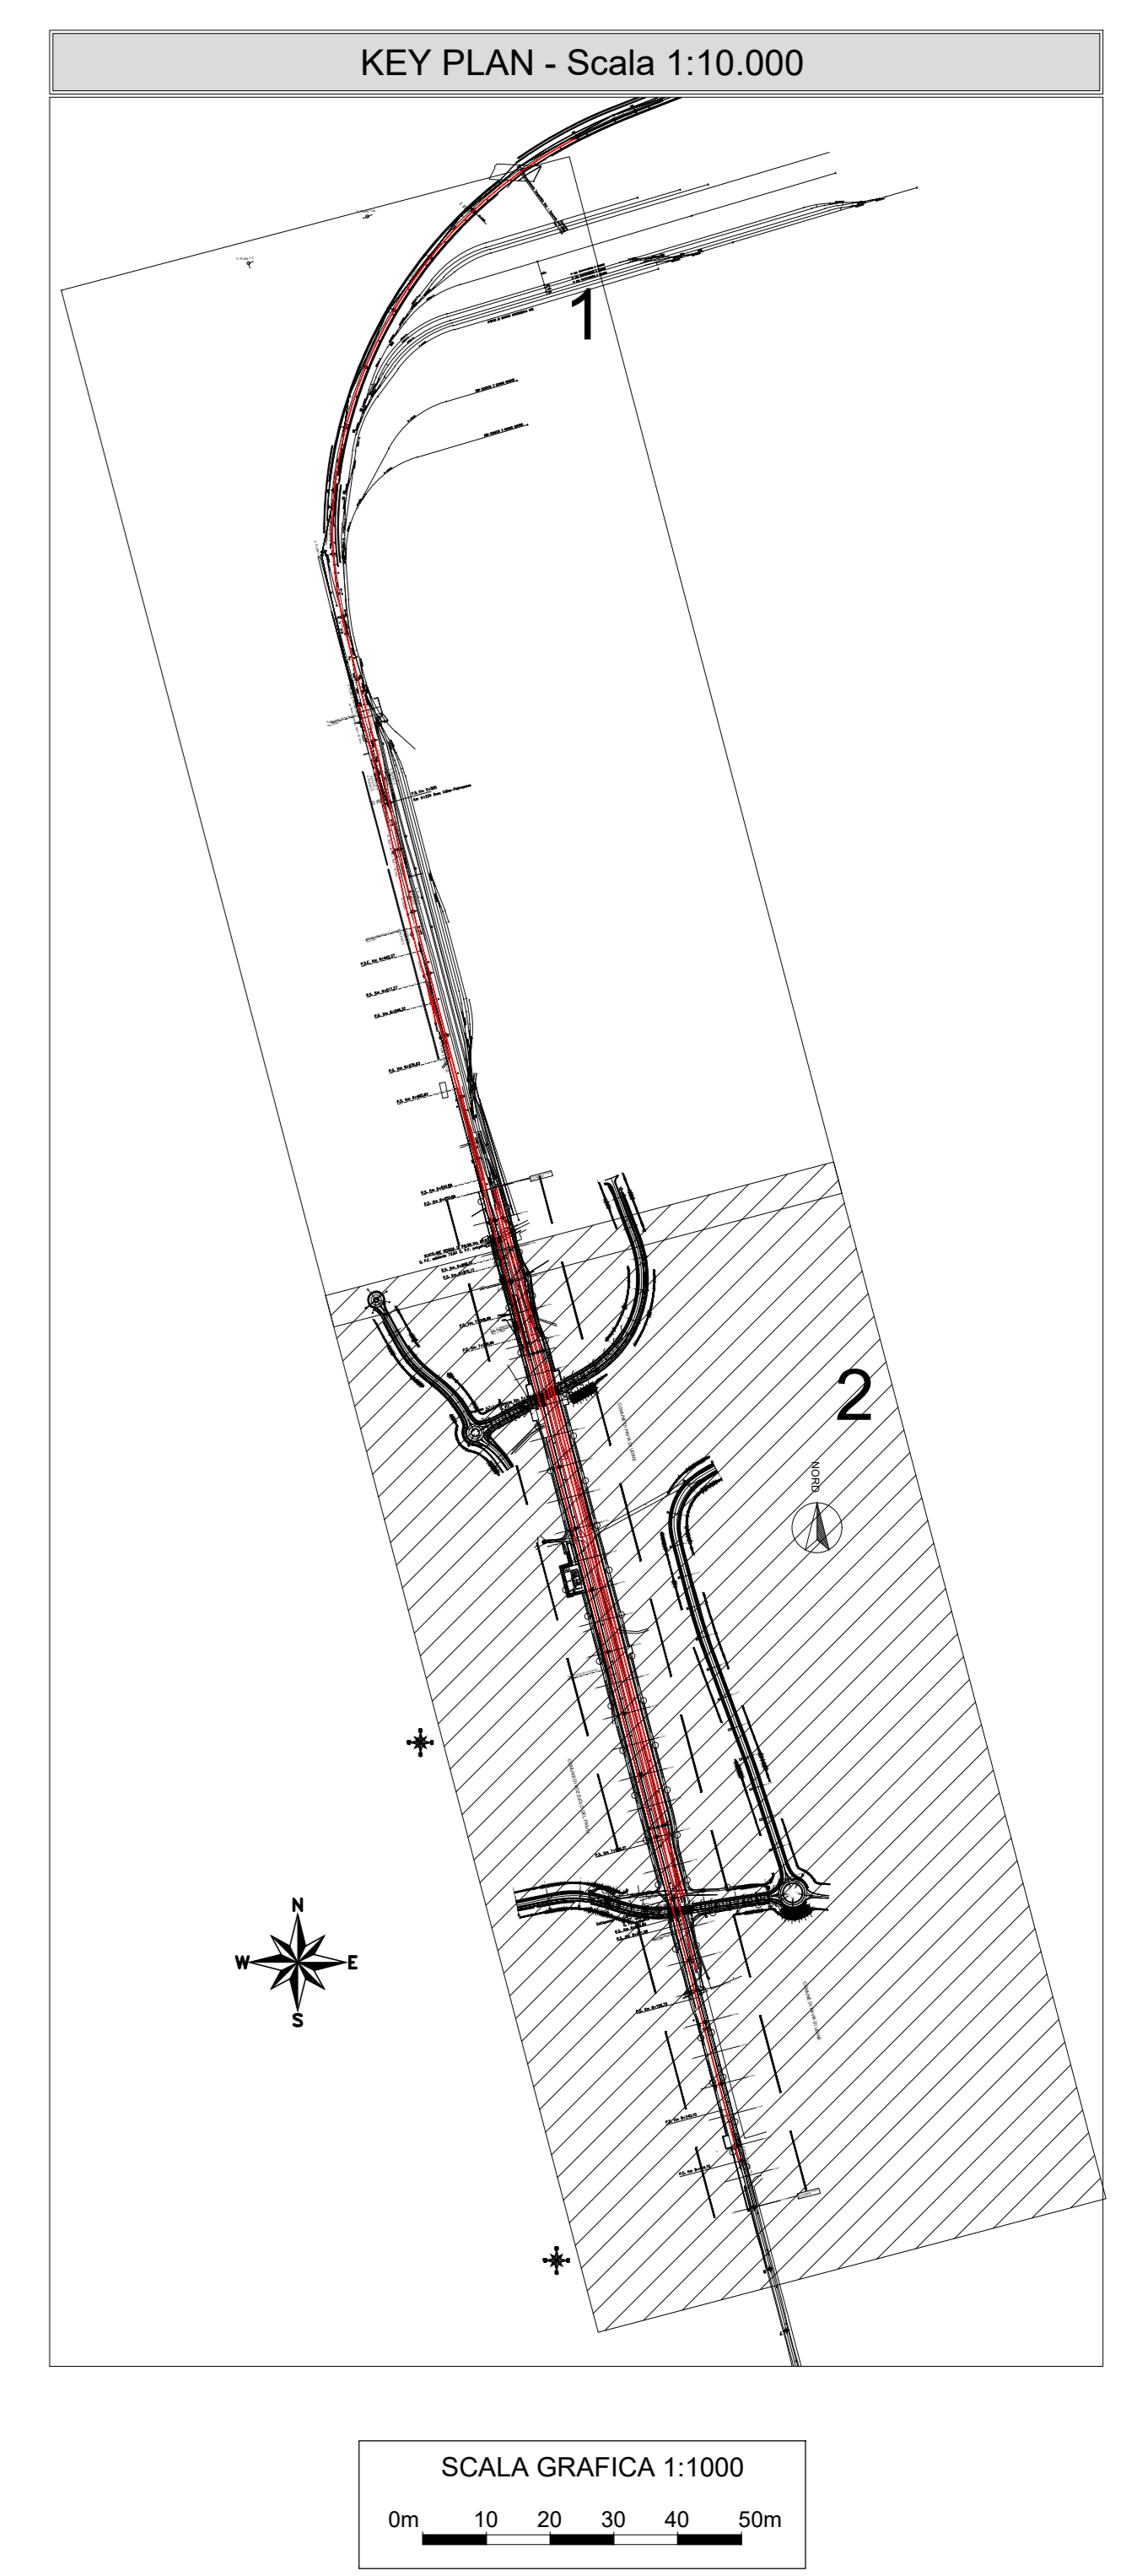

COMMITTENTE: **RFI** RETE FERROVIARIA ITALIANA
GRUPPO FERROVIE DELLO STATO ITALIANE

PROGETTAZIONE: **ITALFERR** GRUPPO FERROVIE DELLO STATO ITALIANE

CUP J54H17000130009

U.O. ARCHITETTURA, AMBIENTE E TERRITORIO

PROGETTO DEFINITIVO
COMPLETAMENTO DEL NODO DI UDINE
PM CARGNACCO

PRG e ACC del nuovo PM di Cargnacco e delle opere sostitutive dei P.L. interferenti con il nuovo PM

CANTIERIZZAZIONE
Planimetria della cantierizzazione tav. 2/2

SCALA: 1:2000

Rev.	Descrizione	Autore	Data	Verificato	Data	Approvato	Data	Autocantierizzazione
A	Emissione Definitiva	[Signature]	05/08/2019	[Signature]	05/08/2019	[Signature]	05/08/2019	[Signature]

File: I29000053P6CA000002A.dwg n. Elab.: []