# LEGENDA

**Viabilità**
- Viabilità interessata dai mezzi d'opera durante i lavori
- Viabilità interessata da deviazioni del traffico durante i lavori
- Tracciato attuale SS 640
- Infrastruttura in progetto
- Confini comunali

**Aree di cantiere**
- Aree di cantiere logistico
- Aree di cantiere operativo
- Aree di rimodellamento con materiale proveniente dagli scavi
- Discariche

## Aree di deposito temporaneo materiali da smaltire e piazzole di recupero

A - Terre e rocce da scavo
- A1- Terreno agrario: strato organico
- A2- Terreno agrario: media struttura
- A3- Materiali di origine lapidea e arenana
- A4- Materiali di origine limo-argillosi (stabilizzazione con calce)
- A5- Materiali argillosi e marne/argillose (da smaltire)

B - Materiali da demolizione
- B1- Platee di recupero materiali lapidee da opere in c.a. (tipologia 7.1 D.M. 05/02/98)
- B2- Platee di recupero conglomerati bituminosi (tipologia 7.6 D.M. 05/02/98)
- B3- Platee di recupero ferro/acciaio (tipologia 3.1 D.M. 05/02/98)

C- Piazzale di recupero

**Cave**
- Cave estrattive
- Cave di deposito

**RICETTORI**
- Fascia di 250 metri dal confine stradale
- Fascia di 500 metri dal confine stradale
- Fascia di 1000 metri dal confine stradale

**Classe - Altezza**
- Edifici per commercio 0-4 metri
- Edifici per commercio 5-8 metri
- Edifici per commercio > 9 metri
- Edifici produttivi 0-4 metri
- Edifici produttivi 5-8 metri
- Edifici produttivi > 9 metri
- Edifici residenziali 0-4 metri
- Edifici residenziali 5-8 metri
- Edifici residenziali > 9 metri
- Edifici rurali 0-4 metri
- Edifici rurali 5-8 metri
- Edifici rurali > 9 metri
- Ricettori sensibili
- Altro 0-4 metri
- Altro 5-8 metri
- Altro > 9 metri

# QUADRO D'UNIONE

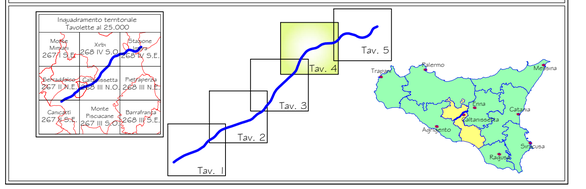




ANAS S.p.A.
DIREZIONE CENTRALE PROGRAMMAZIONE PROGETTAZIONE

PA 12/09
CORRIDOIO PLURIMODALE TIRRENICO - NORD EUROPA
ITINERARIO AGRIGENTO - CALTANISSETTA - A19
S.S. N° 640 "DI PORTO EMPEDOCLE"
AMMODERNAMENTO E ADEGUAMENTO ALLA CAT. B DEL D.M. 5.11.2001
Dal km 44+000 allo svincolo con l'A19

## PROGETTO ESECUTIVO

Contraente Generale: Empedocle s.c.p.a.

## PIANO DI MONITORAGGIO AMBIENTALE

P.M.A. Rumore e Vibrazioni

Planimetria censimento ricettori impatti indiretti 4/5

Codice Unico Progetto (CUP) : F91B09000070001

Codice Elaborato: PA12_09 - E 0 0 0 G E 2 2 0 P M 0 6 P P 4 0 2 4 B

Scala: 1:10000

| REV. | DATA | DESCRIZIONE | REDATTO | VERIFICATO | APPROVATO | AUTORIZZATO |
|---|---|---|---|---|---|---|
| F | | | | | | |
| E | | | | | | |
| D | | | | | | |
| C | | | | | | |
| B | Novembre 2011 | Aggiornamento | F. CARLI | C. FERONE | M. LITI | P. PAGLINI |
| A | Aprile 2011 | EMISSIONE | L. TENERANI | L. TENERANI | M. LITI | P. PAGLINI |

Responsabile del Procedimento: Ing. MAURIZIO ARAMINI

| Il Progettista: | Il Consulente Specialista: | Il Geologo: | Il Coordinatore per la sicurezza in fase di progetto: | Il Direttore dei lavori: |
|---|---|---|---|---|
| Dott. Ing. GIAN LUCA MENCHINI – Ordine degli Ingegneri di Firenze N° 4533 | Ingegneri della Provincia di Perugia – Ordine degli – Sezione A N° A2811 – Dottore Ingegnere MONIA SCARPONI – Settore civile e ambientale – Settore industriale – Settore dell'informazione | Ordine Regionale dei Geologi di Sicilia – Dott. Geol. D'ANGELO MAURIZIO N. 1607 | Dott. Ing. ALESSANDRO SALVO DI GENNARO – Ordine Ingegneri Roma N° 14853 | Dott. PEPPINO MARASSO – Ordine Ingegneri Roma N° 14447 |