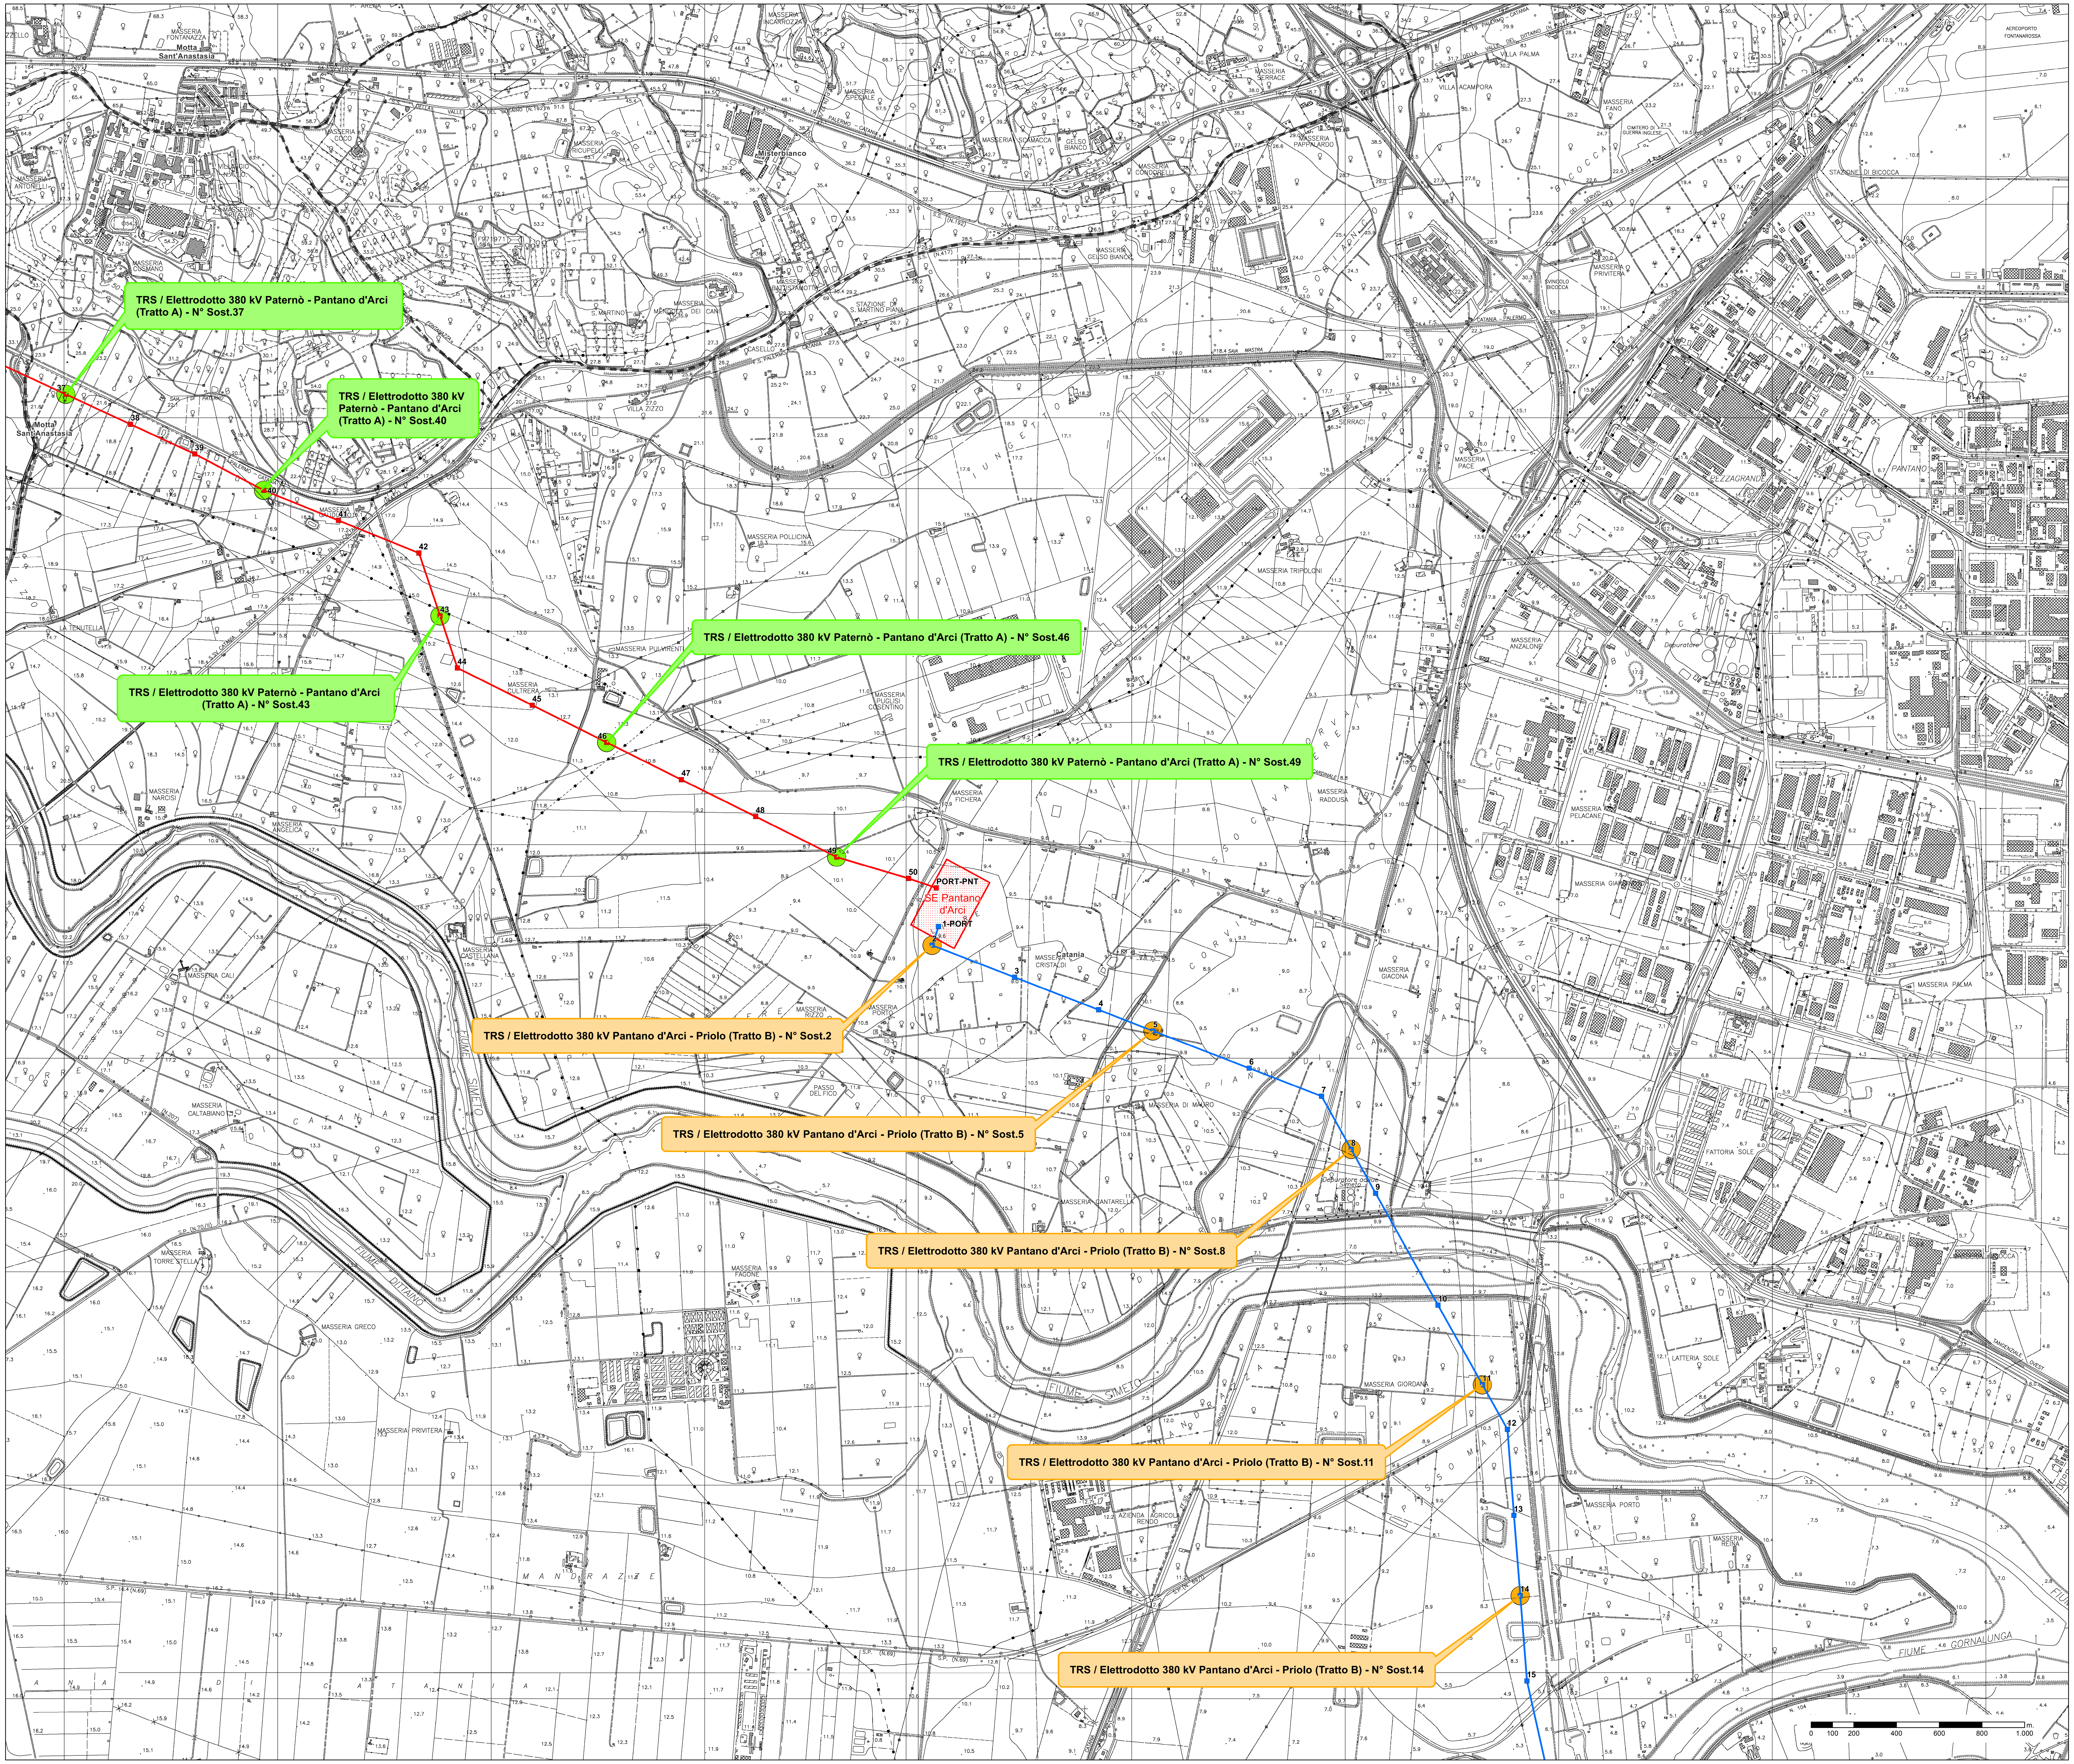

Legenda

- Limiti comunali
- Stazioni e CP esistenti
- Nuove Stazioni elettriche
- Linea aerea in progetto ST 380 kV Paternò - Pantano d'Arci
- Linea aerea in progetto ST 380 kV Pantano d'Arci - Priolo
- Cavo interrato 150 kV Paternò - CP Barca

PIANO DI INDAGINE AMBIENTALE

Punti di campionamento TRS

- TRS (Tratto A / Linea aerea 380 kV Paternò - Pantano d'Arci)
- TRS (Tratto B / Linea aerea 380 kV Pantano d'Arci - Priolo)
- TRS (Tratto C / Cavo interrato 150 kV Paternò - CP Barca)

Codifica denominazione punti

TRS / Elettrodotto 380 kV Paternò - Pantano d'Arci (Tratto A) - N° Sost.1

- TRS → Tipologia di indagine
- Elettrodotto … → Descrizione

QUADRO D'UNIONE

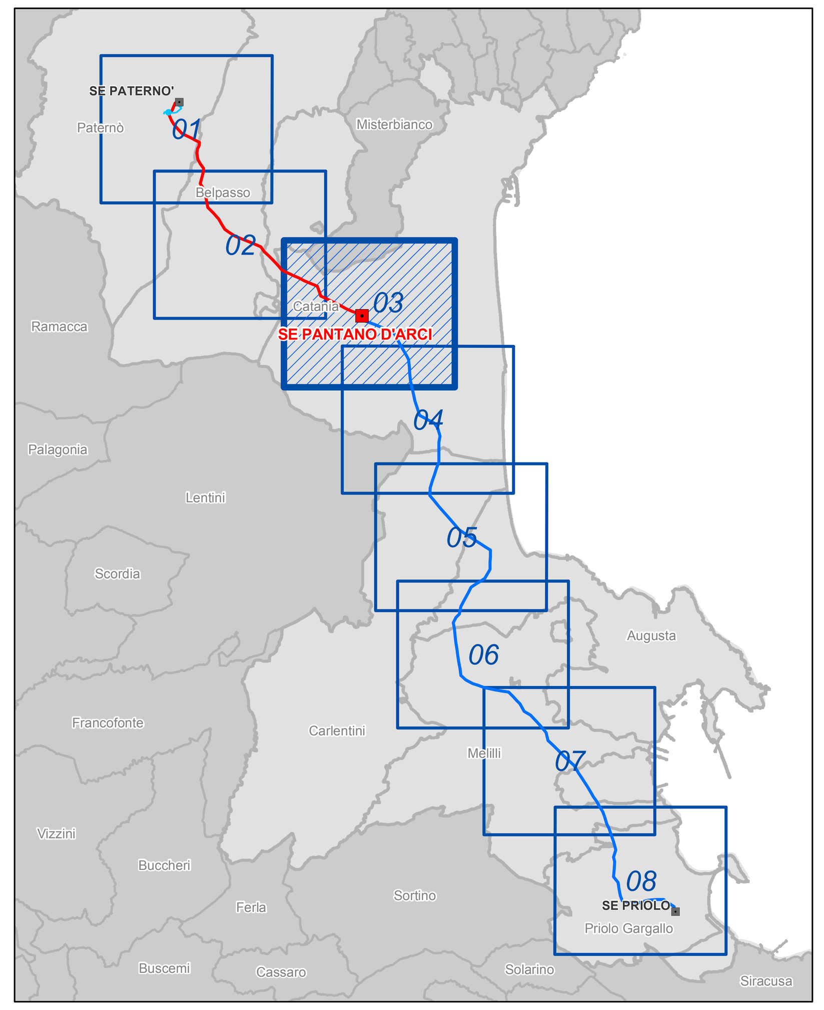

ESTERNO				
00	06/06/2019	Prima emissione	Geotech-srl	GEOTECH S.r.l. SOCIETA' DI INGEGNERIA Via Nani, 7 Morbegno (SO) Tel/fax 0342 610774 - 0342 1971501 E-mail: info@geotech-srl.it sito: www.geotech-srl.it
N.	DATA	DESCRIZIONE	ELABORATO	

REVISIONI				
00	06/06/2019	Accettata versione 00	L. Moiana	N. Rivabene
N.	DATA	DESCRIZIONE	ESAMINATO	ACCETTATO

NUMERO E DATA ORDINE:

MOTIVO DELL'INVIO: ☒ PER ACCETTAZIONE ☐ PER INFORMAZIONE

CODIFICA ELABORATO: **DGGR11005BIAM03023**

Terna Rete Italia — TERNA GROUP

TITOLO ELABORATO

Elettrodotto 380 kV "Paternò - Priolo"

PIANO DI INDAGINE AMBIENTALE

Punti di campionamento TRS

TIPOLOGIA ELABORATO: Progetto esecutivo

PROGETTO: wbs: TE-GR-11-005

NOME DEL FILE	SCALA	FORMATO	SCALA	FOGLIO
DGGR11005BIAM03023_3 Punti di campionamento TRS.pdf	1 unità = 1 m.	A0	1:10.000	3/8

Questo documento contiene informazioni di proprietà Terna Rete Italia S.p.A. e deve essere utilizzato esclusivamente dal destinatario in relazione alle finalità per le quali è stato ricevuto. È vietata qualsiasi forma di riproduzione o di divulgazione senza l'esplicito consenso di Terna Rete Italia S.p.A.

This document contains information proprietary to Terna Rete Italia S.p.A. and it will have to be used exclusively for the purposes for which it has been furnished. Whichever shape of spreading or reproduction without the written permission of Terna Rete Italia S.p.A. is prohibit.