


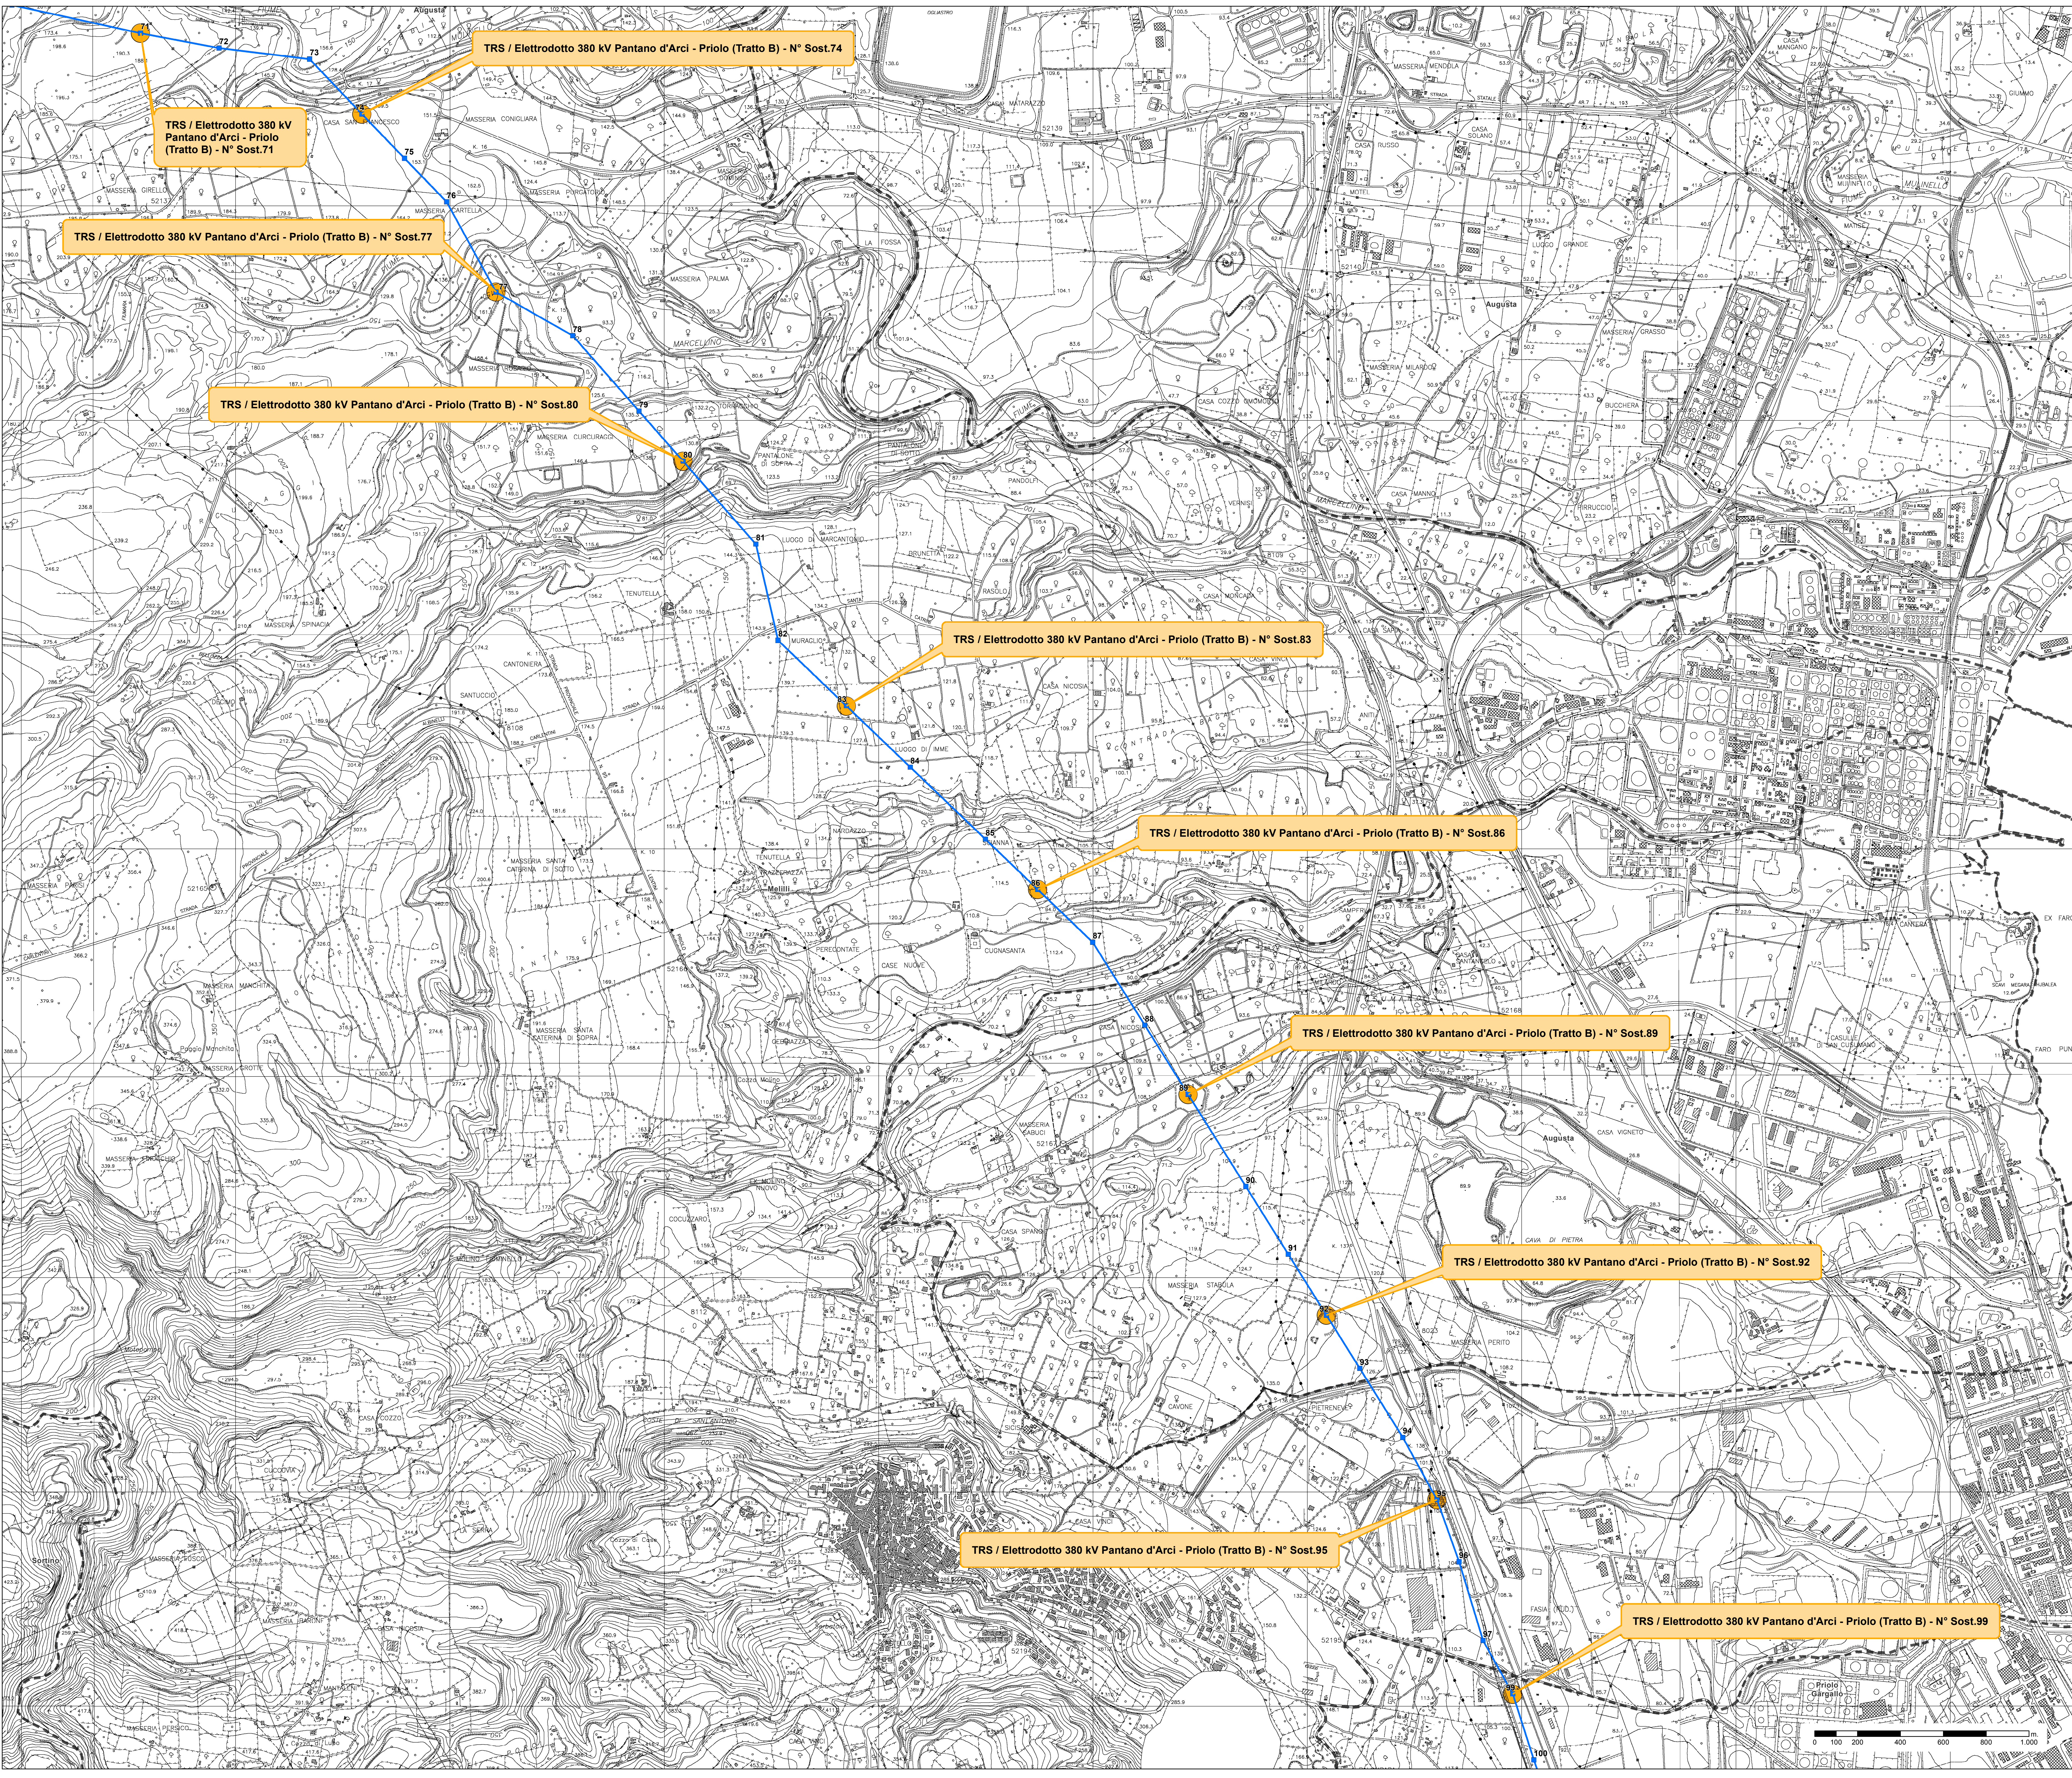

Legenda

Limiti comunali

Stazioni e CP esistenti

Nuove Stazioni elettriche

Linea aerea in progetto ST 380 kV Pantano d'Arci - Pantano d'Arci

Linea aerea in progetto ST 380 kV Pantano d'Arci - Priolo

Cavo interrato 150 kV Pantano - CP Barca

PIANO DI INDAGINE AMBIENTALE

Punti di campionamento TRS

TRS (Tratto A / Linea aerea 380 kV Pantano - Pantano d'Arci)

TRS (Tratto B / Linea aerea 380 kV Pantano d'Arci - Priolo)

TRS (Tratto C / Cavo interrato 150 kV Pantano - CP Barca)

Codifica denominazione punti

TRS / Elettrodotto 380 kV Pantano - Pantano d'Arci (Tratto A) - N° Sost.1

Descrizione

Tipologia di indagine

QUADRO D'UNIONE

INGEGNERE

ING. NICOLA BOCCHICCI

ING. NICOLA BOCCHICCI

INGEGNERE

ING. NICOLA BOCCHICCI

ING. NICOLA BOCCHICCI

INGEGNERE

ING. NICOLA BOCCHICCI

ING. NICOLA BOCCHICCI

INGEGNERE

ING. NICOLA BOCCHICCI

ING. NICOLA BOCCHICCI

PROGETTO	NO	06/02/19	Prima emissione	Catodici-ati	GEOTECH S.p.A.
REVISIONI	NO	DATA	DESCRIZIONE	ELABORATO	
REVISIONI	NO	06/02/19	Accettata versione 01	L. Molteni	N. Frosone
REVISIONI	NO	DATA	DESCRIZIONE	ELABORATO	ACCETTATO
NUMERO E DATA ORDINE					PER ACCETTAZIONE
MOTIVO DEL REVO					PER INFORMAZIONI
CODIFICA ELABORATO					PER INFORMAZIONI
DGGR11005BIAM03023					Terna Rete Italia
TITOLO ELABORATO					TIPOLOGIA ELABORATO
Elettrodotto 380 kV "Pantano - Priolo"					Progetto esecutivo
PIANO DI INDAGINE AMBIENTALE					PROGETTO
Punti di campionamento TRS					WBS: TE-GR-11-005
NOME DEL FILE					SCALA
DGGR11005BIAM03023_Punti di campionamento TRS.pdf					1 unità = 1 m.
FORMATO					A0
SCALA					1:10.000
FOGLIO					7/8
Questo documento contiene informazioni di proprietà Terna Rete Italia S.p.A. e deve essere utilizzato esclusivamente dal destinatario a cui è stato fornito per le sole finalità per cui è stato fornito. È vietata espressamente la ristampa o l'uso non autorizzato senza permesso scritto dalla Terna Rete Italia S.p.A. e il suo uso non autorizzato è vietato. This document contains information proprietary to Terna Rete Italia S.p.A. and it will have to be used exclusively for the purposes for which it has been furnished. Any unauthorized reuse or reproduction without the written permission of Terna Rete Italia S.p.A. is prohibited.					