
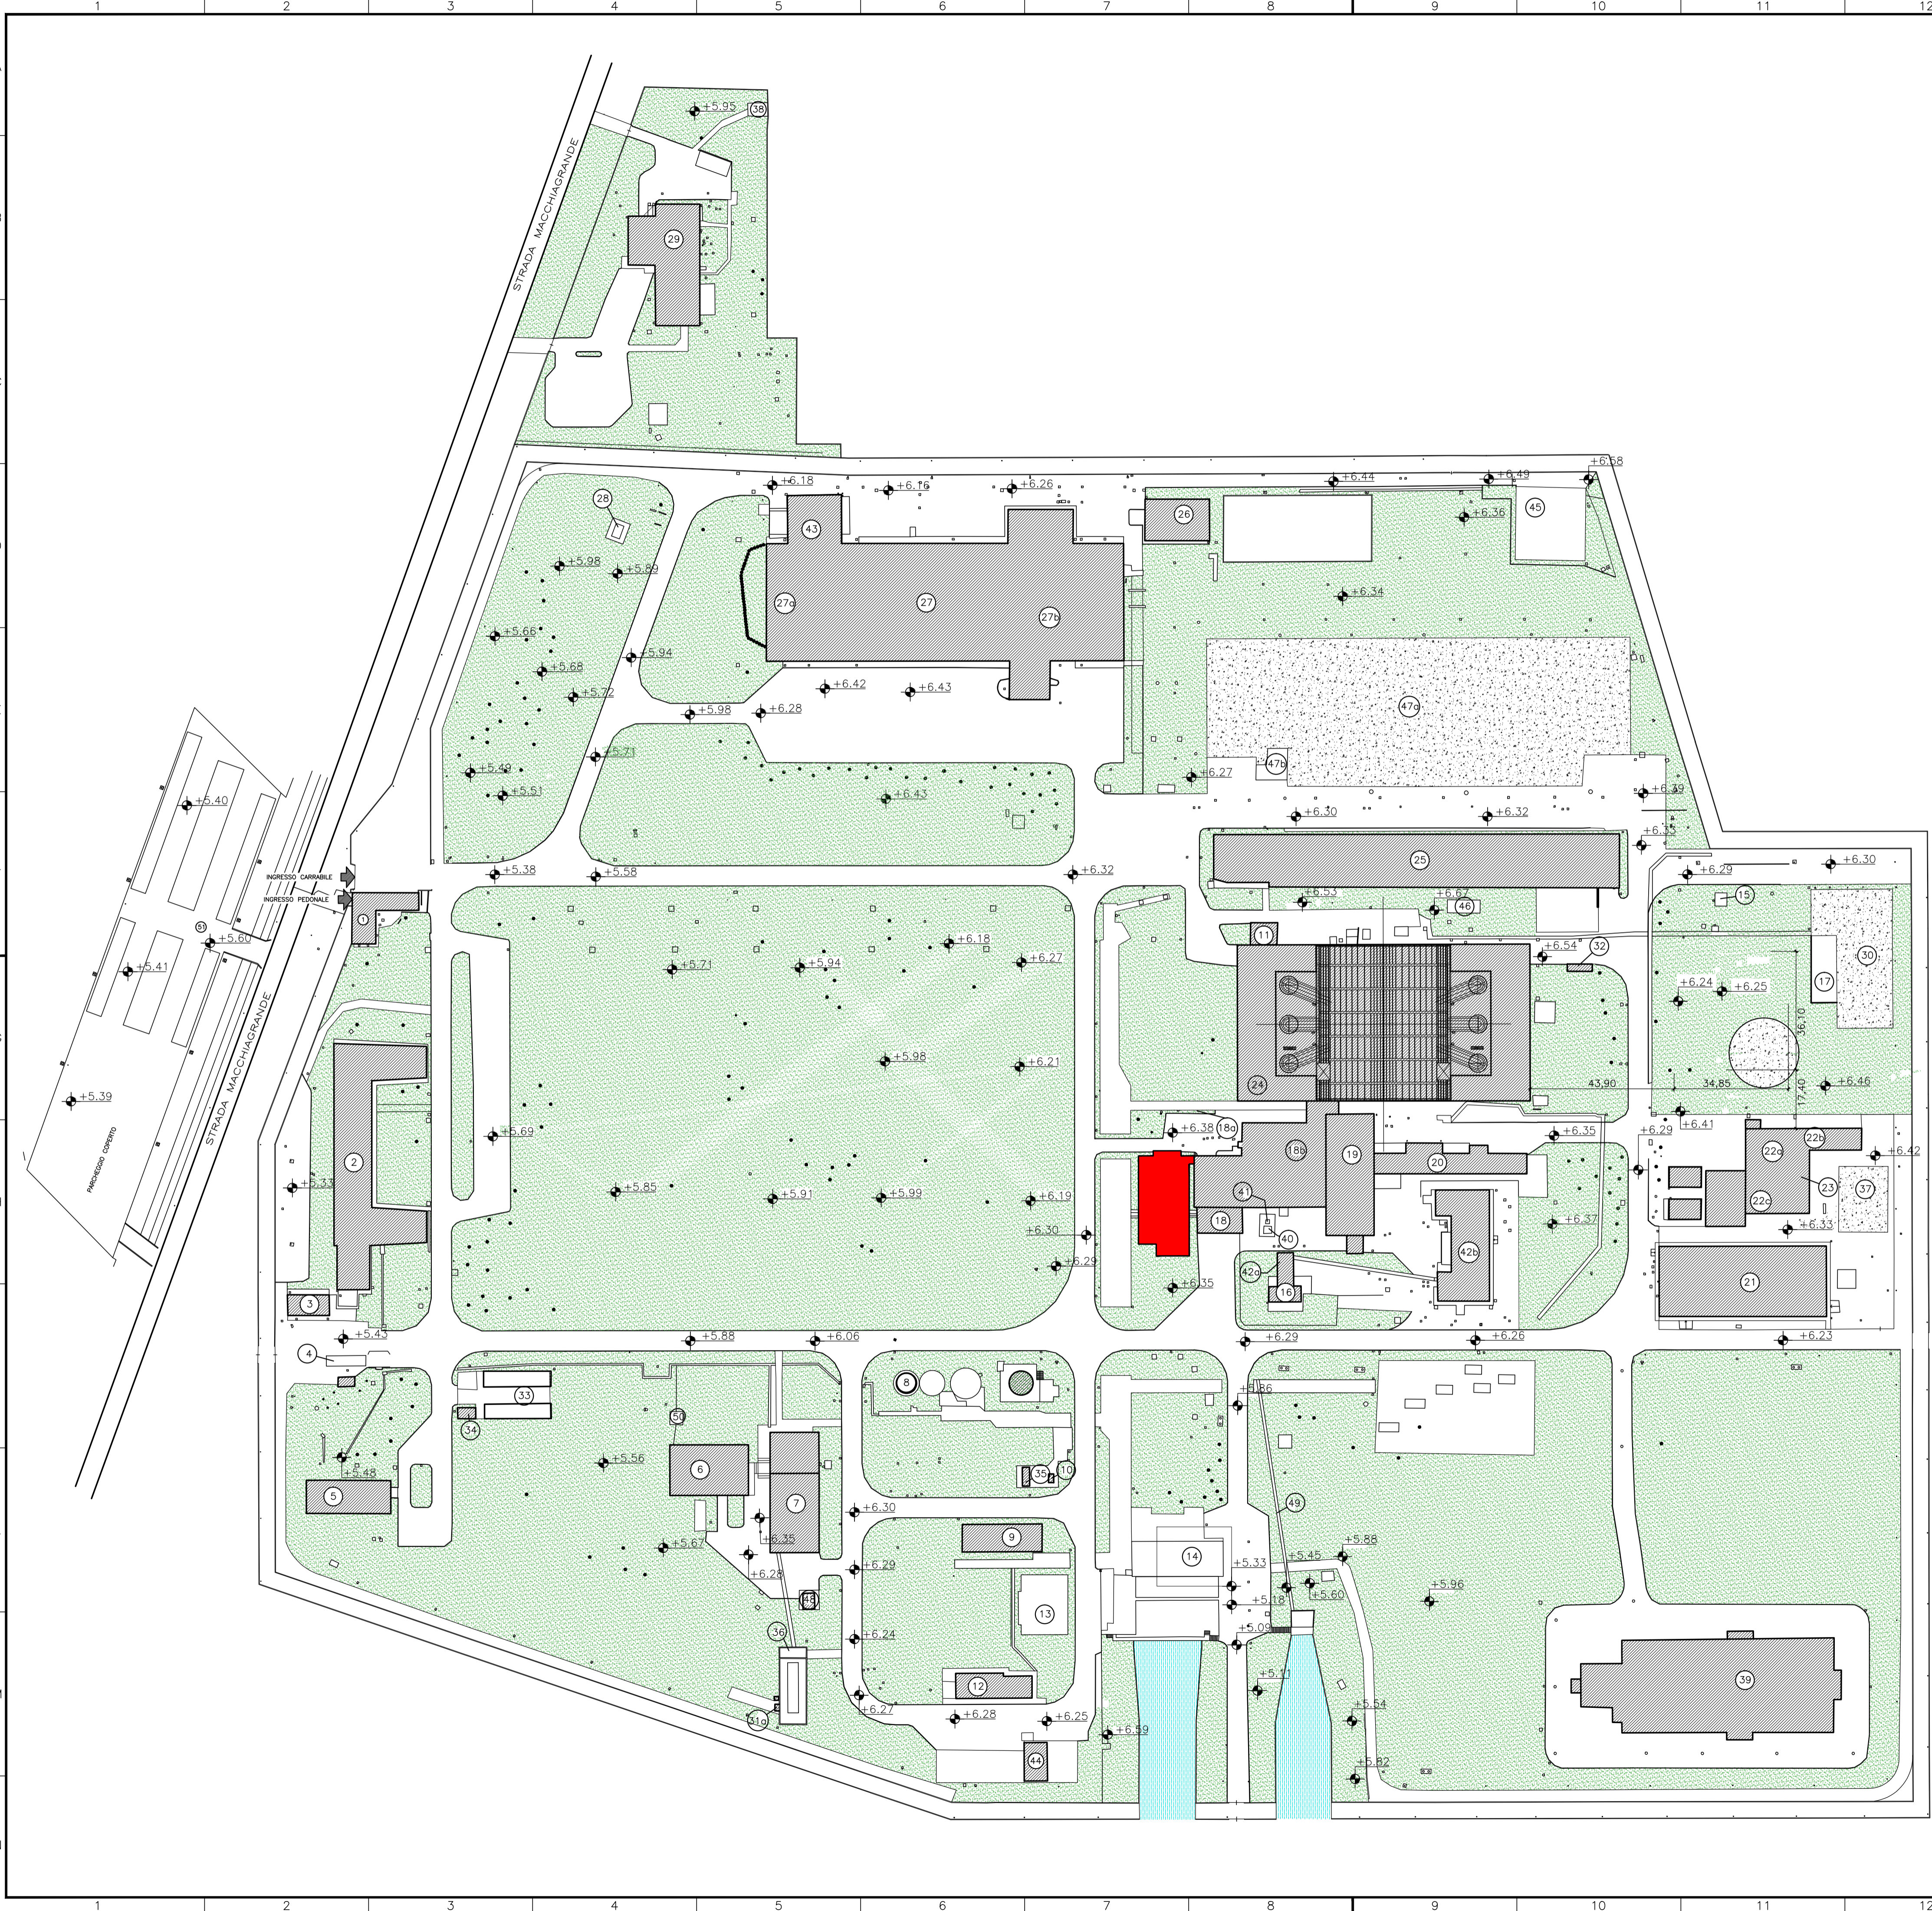


LEGENDA

- |  |   |
|--|---|
| 1 PORTINERIA                           | 30 DEPOSITO TEMPORANEO MATERIALI            |
| 2 PALAZZINA UFFICI                     | 31a DEPURATORI                              |
| 3 ARCHIVIO NUOVO                       | 32 PARCO BOMBOLE                            |
| 4 LOCALE PESA                          | 33 AREA DI PARCHEGGIO AUTOMEZZI             |
| 5 INFERMERIA                           | 34 MAGAZZINO MATERIALI                      |
| 6 LABORATORIO AMBIENTALE E DOSIMETRICO | 35 SERBATOIO GASOLIO                        |
| 7 LABORATORIO CHIMICO E RADIOCHIMICO   | 36 RAMPA GAS TECNICI                        |
| 8 SERBATOIO ACQUA DEMI                 | 37 PLATEA ISOLA NUCLEARE                    |
| 9 SALA QUADRI IMPIANTI AUSILIARI       | 38 CABINA 20KV                              |
| 10 SERBATOIO OLIO COMBUSTIBILE         | 39 NUOVO DEPOSITO TEMPORANEO                |
| 11 BOX DIESEL/ALTERNATORE              | 40 VANO SCHERMATO EFFLUENTI ATTIVI          |
| 12 NUOVO LABORATORIO DI DOSIMETRIA     | 41 BOTOLA ESTRAZIONE FUSTO KCFC             |
| 13 VASCHE ACQUA INDUSTRIALE            | 41a LECO EDIFICIO ESTRAZIONE                |
| 14 AREA POMPE ACQUA MARE E ANTINCENDIO | 41b LECO EDIFICIO CONDIZIONAMENTO           |
| 15 FOSSE PER SISMOGRAFI                | 43 STAZIONE DI MONITORAGGIO MATERIALI       |
| 16 FOSSE FANGHI                        | 44 DEPOSITO RIFIUTI SPECIALI PERICOLOSI     |
| 17 EDIFICIO "CIVILI"                   | 45 AREA TRASFORMATORE AT-MT                 |
| 18 LAVANDERIA, EFFLUENTI ATTIVI        | 46 BASAMENTO DIESEL DI EMERGENZA            |
| 18a VANO MONITORE EFFLUENTI ATTIVI     | 47a PLATEA EX-EDIFICIO TURBINE              |
| 18b LAVANDERIA                         | 47b PROTEZIONE BY-PASS TUBAZIONE ACQUA MARE |
| 19 POND                                | 48 PARCHEGGIO LABORATORIO MOBILE            |
| 20 FOSSE SPLITTERS                     | 49 CUNICOLO NUOVA LINEA EFFLUENTI ATTIVI    |
| 21 DEPOSITO RIFIUTI BASSA ATTIVITA'    | 50 SERBATOIO AZOTO                          |
| 22a MAGAZZINO EX "NUOVO PIGNONE"       | 51 PARCHEGGIO                               |
| 22b MAGAZZINO EX ANTINCENDIO           |   |
| 22c DEPOSITO EX PARSON                 |   |
| 23 FOSSA KCFC                          |   |
| 24 EDIFICIO REATTORE                   |   |
| 25 EDIFICIO CONTROLLO                  |   |
| 26 BOX MATERIALI                       |   |
| 27 MAGAZZINO - OFFICINE                |   |
| 27a DEPOSITO URANIO DEPLETO            |   |
| 27b ARCHIVIO "ATN"                     |   |
| 28 G.P.L. PER MENSA                    |   |
| 29 MENSA                               |   |

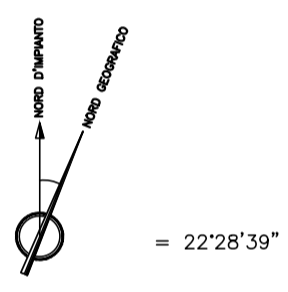

**LT TE 00195 ALLEGATO N°2  
PLANIMETRIA INQUADRAMENTO**

FORMATO Size <b>A1</b>	SCALA Scale <b>1:1000</b>
------------------------------	---------------------------------